


LEŽENIA MÍSTNOSTI DOTČENÝCH STAVBOU						
číslo miestnosti	plota (m ²)	názov	topografický názov	rod podlažia	rod podlažia	ve výške (m)
10001	133,47	sí	dealing	zvyšovacia podlažia Mero	sádkarkárny podlaží	2,74
10010	33,47	sí	dealing	zvyšovacia podlažia Mero	sádkarkárny podlaží	2,75
10017A	90,75	kurtyňa	žagón	zvyšovacia podlažia Mero	sádkarkárny podlaží	2,75
10020	9,75	kurtyňa	žagón	zvyšovacia podlažia Mero	sádkarkárny podlaží	2,78
10038	14,98	kurtyňa	žagón	zvyšovacia podlažia Mero	rástový podlaží	2,74
10039	18,89	místnosť	jednací	zvyšovacia podlažia Mero	rástový podlaží	2,74
1010	16,95	kancelár	referent	zvyšovacia podlažia Mero	rástový podlaží	2,74
1011	29,93	kancelár	dealing	zvyšovacia podlažia Mero	rástový podlaží	2,74
10116	18,93	kancelár	fedilní odboj	zvyšovacia podlažia Mero	rástový podlaží	2,73
10118	19,05	kancelár	fedilní odboj	zvyšovacia podlažia Mero	rástový podlaží	2,73
10119	19,05	kancelár	fedilní odboj	zvyšovacia podlažia Mero	rástový podlaží	2,73
10119B	19,05	kancelár	fedilní odboj	zvyšovacia podlažia Mero	rástový podlaží	2,73
1020	35,96	kancelár	referent	zvyšovacia podlažia Mero	rástový podlaží	2,73
1021	17,88	sí	piestomní	zvyšovacia podlažia Mero	rástový podlaží	2,39
1022	103,7	sí	dealing	zvyšovacia podlažia Mero	sádkarkárny podlaží	2,72
1023	19,39	kancelár	referent	zvyšovacia podlažia Mero	sádkarkárny podlaží	2,73
1024	3,25	predsíd		keramická dlažba	rástový podlaží	2,5
1025	5,96	predsíd	WC ženy	keramická dlažba	rástový podlaží	2,5
1026	1,27	WC	ženy	keramická dlažba	rástový podlaží	2,5
1024C	2,94	kabína	hygienická	keramická dlažba	rástový podlaží	2,5
1024D	2,14	spôlňa	ženy	keramická dlažba	rástový podlaží	2,5
10245	3,34	spôlňa		keramická dlažba	rástový podlaží	2,5
1025A	6,88	predsíd	WC muži	keramická dlažba	rástový podlaží	2,5
1025B	1,62	WC	muži	keramická dlažba	rástový podlaží	2,5
1025C	1,62	WC	muži	keramická dlažba	rástový podlaží	2,5
1025D	1,62	WC	muži	keramická dlažba	rástový podlaží	2,5
1026	49,59	kurtyňa	žagón	zvyšovacia podlažia Mero	rástový podlaží	2,69
1003	87,82	kancelár	referent	zvyšovacia podlažia Mero	rástový podlaží	2,69
10403A	26,85	kancelár	fedilní odboj	zvyšovacia podlažia Mero	sádkarkárny podlaží	2,77
10403B	20,35	kancelár	fedilní odboj	zvyšovacia podlažia Mero	rástový podlaží	2,77
10403C	3,21	komora	ukliedová	keramická dlažba	rástový podlaží	2,5
10404	10,98	místnosť	technická	zvyšovacia podlažia Mero	rástový podlaží	2,77
10405	40,98	kancelár	referent	zvyšovacia podlažia Mero	sádkarkárny podlaží	2,69
10406	18,98	kancelár	referent	zvyšovacia podlažia Mero	sádkarkárny podlaží	2,69
10405	29,36	kancelár	photoní biotek	sádkarkárny podlaží	sádkarkárny podlaží	3
10405A	6,88	kancelár	referent	photoní biotek	sádkarkárny podlaží	3
1009	144,87	chodba		zvyšovacia podlažia Mero	rástový podlaží	2,45
1009A	15,61	kancelár		zvyšovacia podlažia Mero	rástový podlaží	2,74

$\pm 0,000 = 196,230 \text{ m.n.}$
výčkový systém ležadon, soalechnický systém v

Stavba: **STAVEBNÍ ÚPRAVY DEALINGU**
V 1.PATŘE HLAVNÍ BUDOVY ÚSTŘEDÍ ČNB NA PŘÍKOPĚ 28, PRAHA 1


 ČNB ČESKÁ NÁRODNÍ BANKA	Investor :	Hlavní inženýr projektu :	Zodpovědný projektant dle PD :	stupeň dokumentace pro výběr zhotovitele č. zakázky
	Česká národní banka Na Příkaze 25 115 01, Praha 1	Ing. arch. Michal Vondra AUTODIVIZNÍ ARCHITEKT - ČKA 1119 IČO: 48041486 DIČ: CZ-48041486	Ing. arch. Michal Vondra AUTODIVIZNÍ ARCHITEKT - ČKA 1119 IČO: 48041486 DIČ: CZ-48041486	



ICO: 48136430	E-mail: michal.vondra@sticak.cz	E-mail: michal.vondra@sticak.cz	20.03.2020	27 x A
vedoucí projektant:	zodpovědný projektant:	vyprečovat	měřička:	1:5
Ing. arch. Michal Vondra	Ing. arch. Michal Vondra	Ing. Simona Blažková		

Objekt :	D.1 - STAVEBNÍ OBJEKTY
Objekt :	SO 01 - HLAVNÍ BUDOVA ČNB

D1 :	D.1.1 – Architektonicko stavební řešení	Číslo přílohy:
Příloha :	1	D.1.1.0

PUDORYS I.PATRO-NAVRH UPRAV	D.1.1.04
-----------------------------	----------

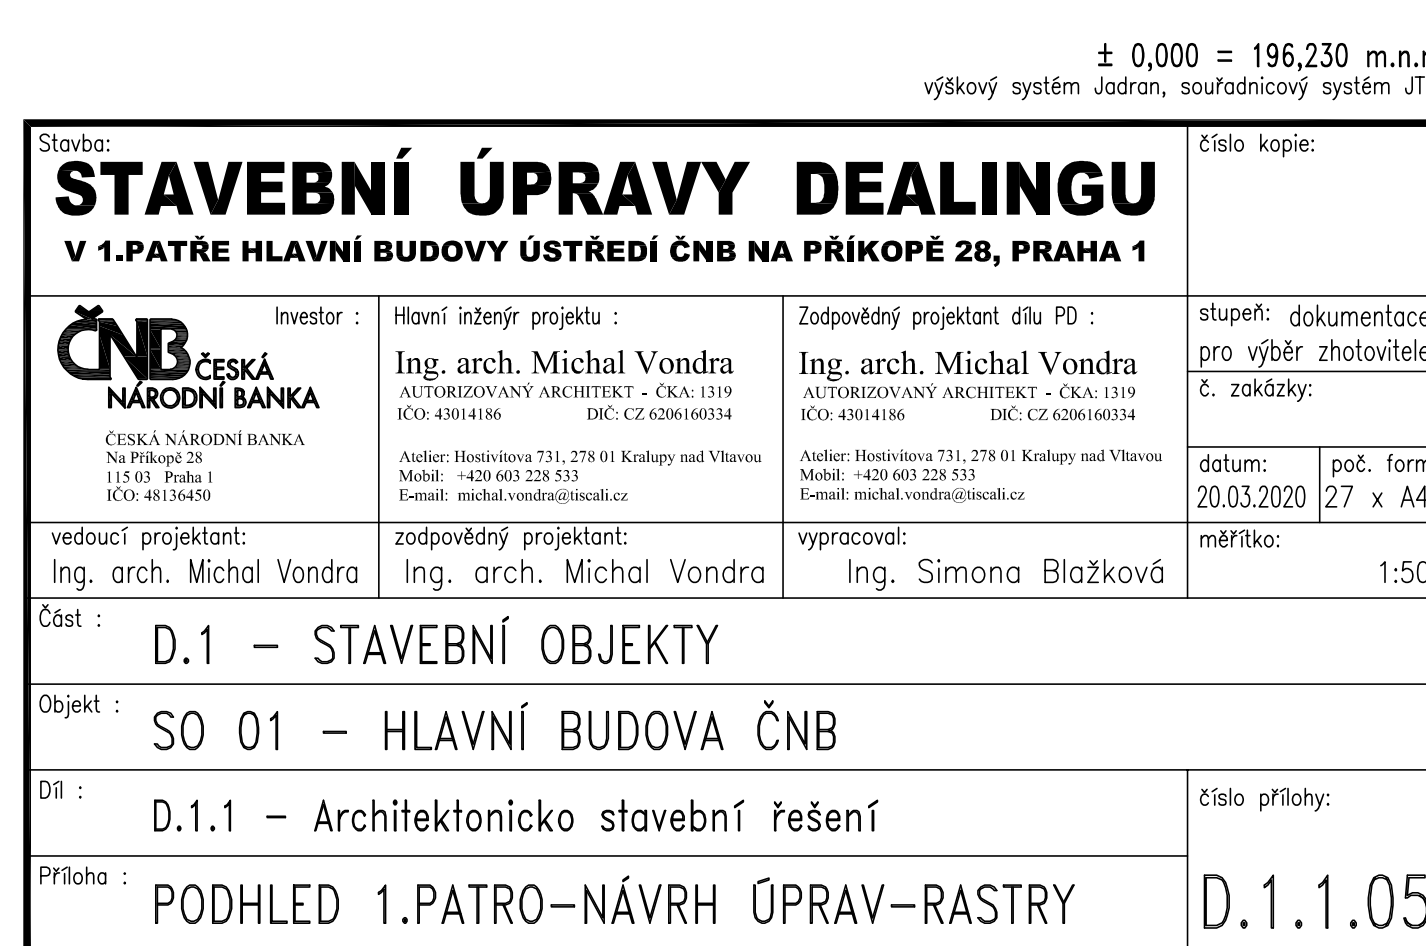


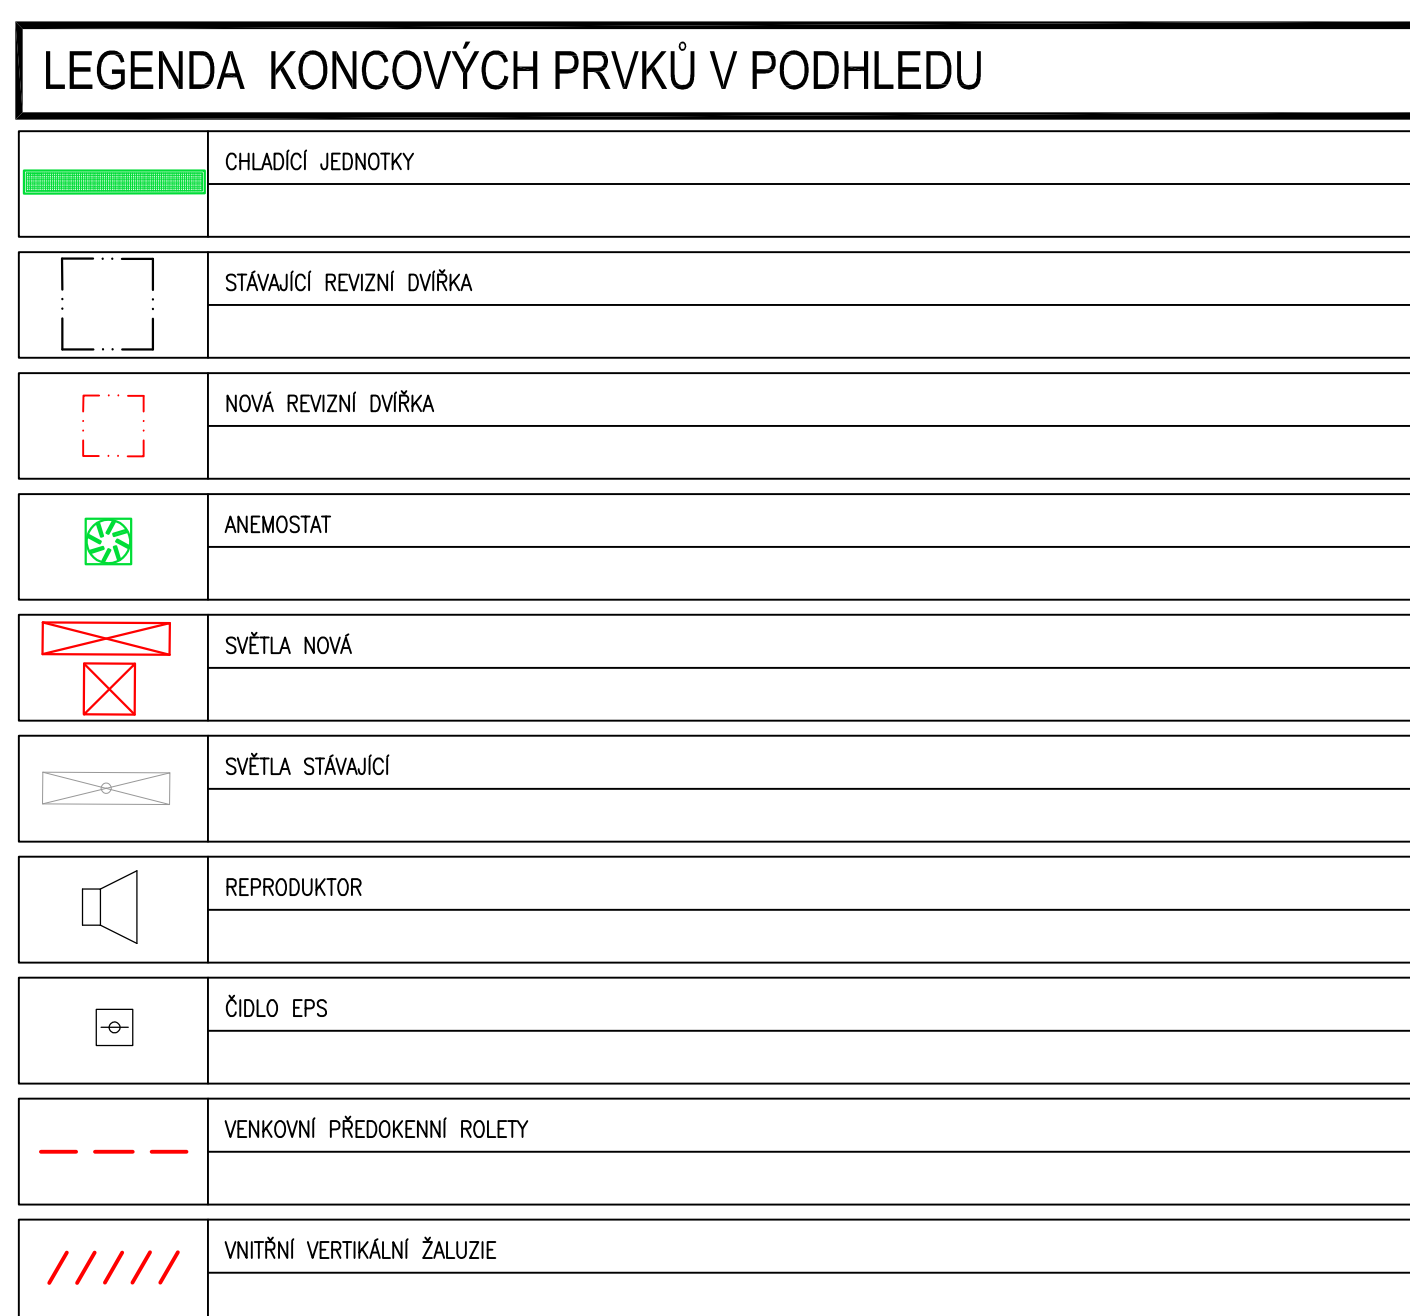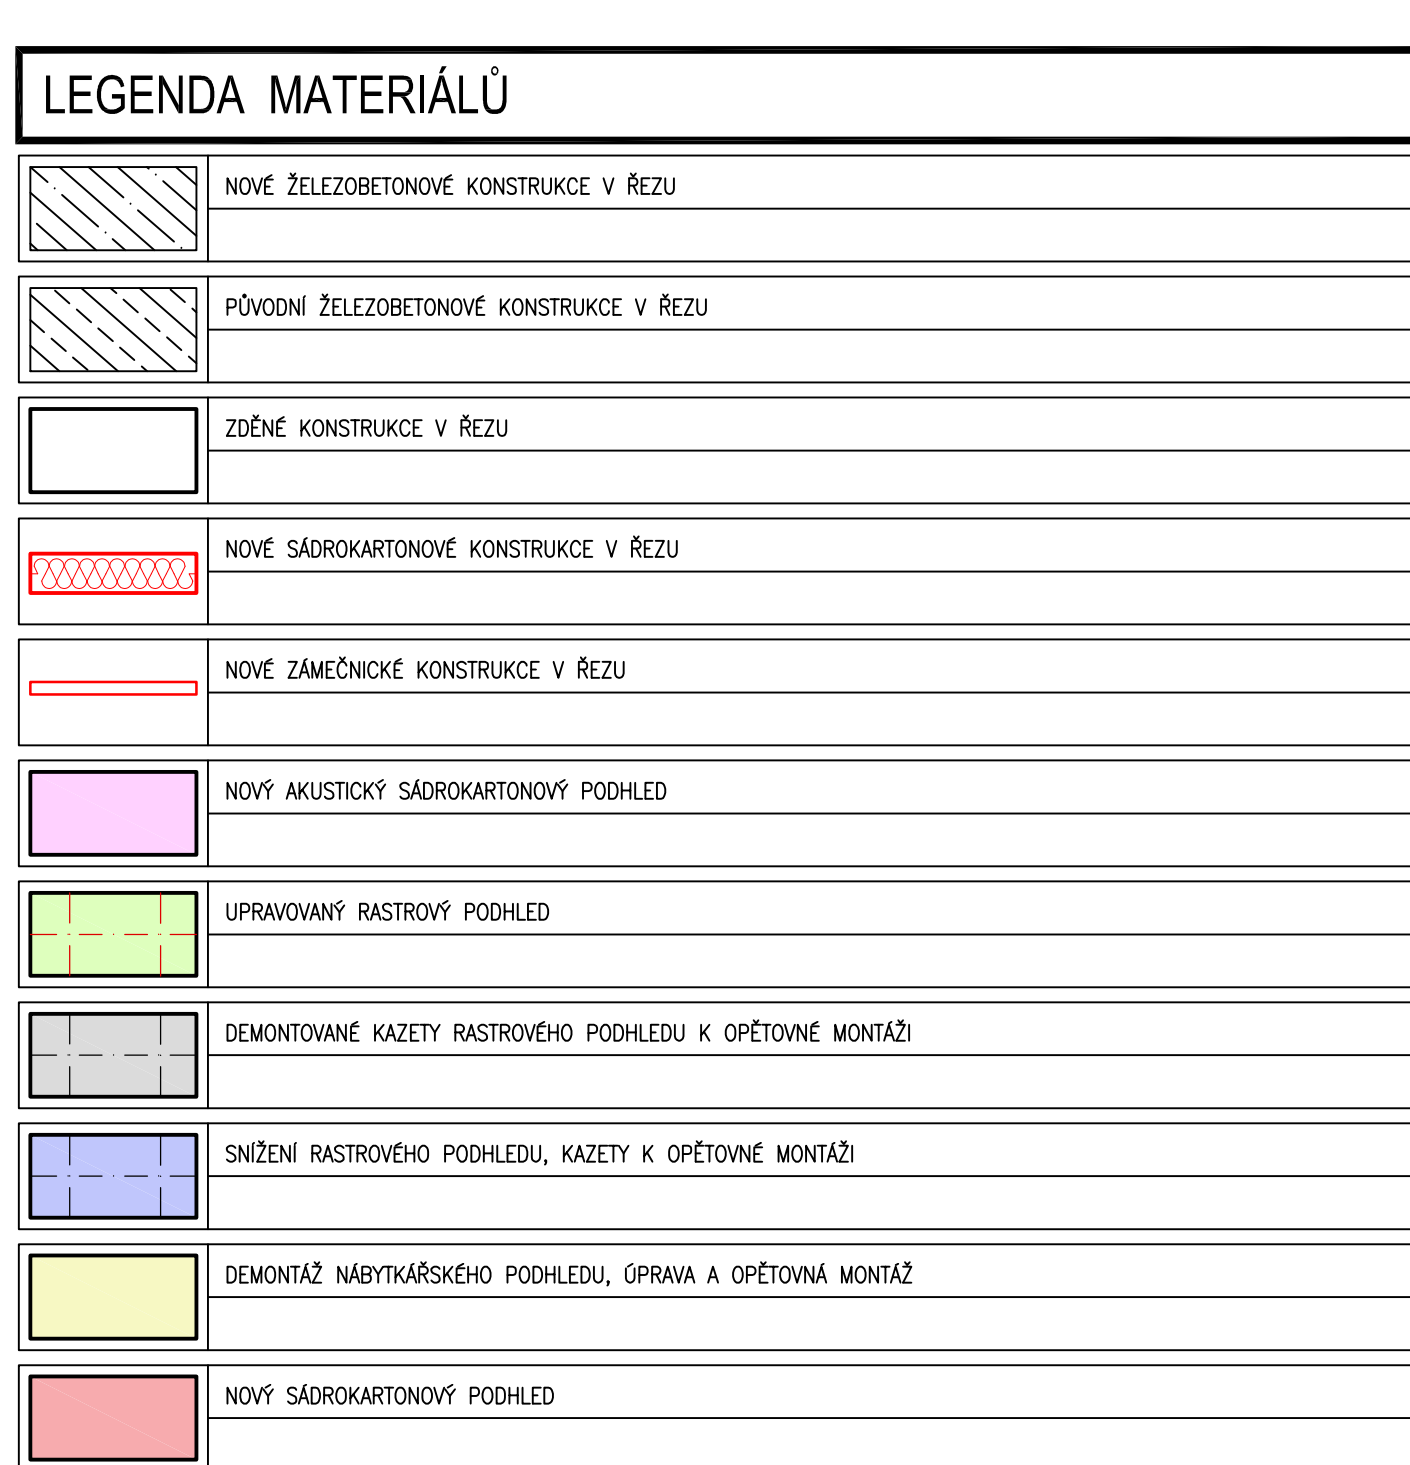


LEGENDA MISTNOSTI DOTYČENÝCH STAVOV						
číslo mestnosti	plocha (m ²)	názov	doplnkový názov	drúh podniku	drúh podniku	kv. výška (m)
19001	153,41	šedý	dealing	zajevná podniku Mero	akónikárny podniku	2,74
19010	30,71	šedý	dealing	zajevná podniku Mero	akónikárny podniku	2,75
19016	19,97	kancelár	fediál odobru	zajevná podniku Mero	akónikárny podniku	2,76
19007	9,45	kuchňa	čapová	zajevná podniku Mero	akónikárny podniku	2,8
19008	19,48	kuchňa	čapová	zajevná podniku Mero	ratný podniku	2,74
19012	16,98	místnosť	referent	zajevná podniku Mero	ratný podniku	2,74
19010	10,95	kancelár	referent	zajevná podniku Mero	ratný podniku	2,74
19011	29,53	kancelár	dealing	zajevná podniku Mero	ratný podniku	2,74
19018	18,73	kancelár	fediál odobru	zajevná podniku Mero	ratný podniku	2,73
19019	19,05	kancelár	fediál odobru	zajevná podniku Mero	ratný podniku	2,72
19014	16,92	kancelár	fediál odobru	zajevná podniku Mero	ratný podniku	2,73
19018	19,83	kancelár	fediál odobru	zajevná podniku Mero	ratný podniku	2,73
19020	35,96	kancelár	referent	zajevná podniku Mero	ratný podniku	2,73
19021	35,96	kancelár	referent	zajevná podniku Mero	ratný podniku	2,74
19022	10,31	šedý	dealing	zajevná podniku Mero	akónikárny podniku	2,72
19023	19,39	kancelár	referent	zajevná podniku Mero	akónikárny podniku	2,73
19024	3,25	šedý/šedý	čapová	keramická dlažba	ratný podniku	2,25
19024A	5,25	šedý/šedý	čapová	keramická dlažba	ratný podniku	2,5
19028	1,27	WC	žány	keramická dlažba	ratný podniku	2,5
19029	1,94	kabína	hygienická	keramická dlažba	ratný podniku	2,5
19040	2,31	šedý	žány	keramická dlažba	ratný podniku	2,5
19025	3,34	šedý	žány	keramická dlažba	ratný podniku	2,5
19025A	6,88	šedý/šedý	WC muž	keramická dlažba	ratný podniku	2,5
19025B	1,62	WC	muži	keramická dlažba	ratný podniku	2,5
19025C	1,97	sprcha	muži	keramická dlažba	ratný podniku	2,5
19026	49,59	kuchňa	čapová	zajevná podniku Mero	ratný podniku	2,69
19027	2,34	kancelár	referent	zajevná podniku Mero	akónikárny podniku	2,69
1903A	24,85	kancelár	fediál odobru	zajevná podniku Mero	akónikárny podniku	2,7
1903B	20,35	kancelár	fediál odobru	zajevná podniku Mero	ratný podniku	2,7
1903C	32,31	kancelár	klidová	keramická dlažba	ratný podniku	2,5
19040	31,08	místnosť	technická	zajevná podniku Mero	ratný podniku	2,7
19043	41,06	kancelár	referent	zajevná podniku Mero	akónikárny podniku	2,68
19044	43,55	kancelár	referent	zajevná podniku Mero	akónikárny podniku	2,69
19045	48,58	kancelár	referent	zajevná podniku Mero	akónikárny podniku	2,69
1905A	48,58	kancelár	referent	špeciálny inštalácia	akónikárny podniku	3
1905B	48,58	kancelár	referent	špeciálny inštalácia	akónikárny podniku	3
19069	14,47	chodba	žány	zajevná podniku Mero	ratný podniku	2,45
19069A	15,61	kancelár	fediál odobru	zajevná podniku Mero	ratný podniku	2,74

[illegible]


ŘEZ B1

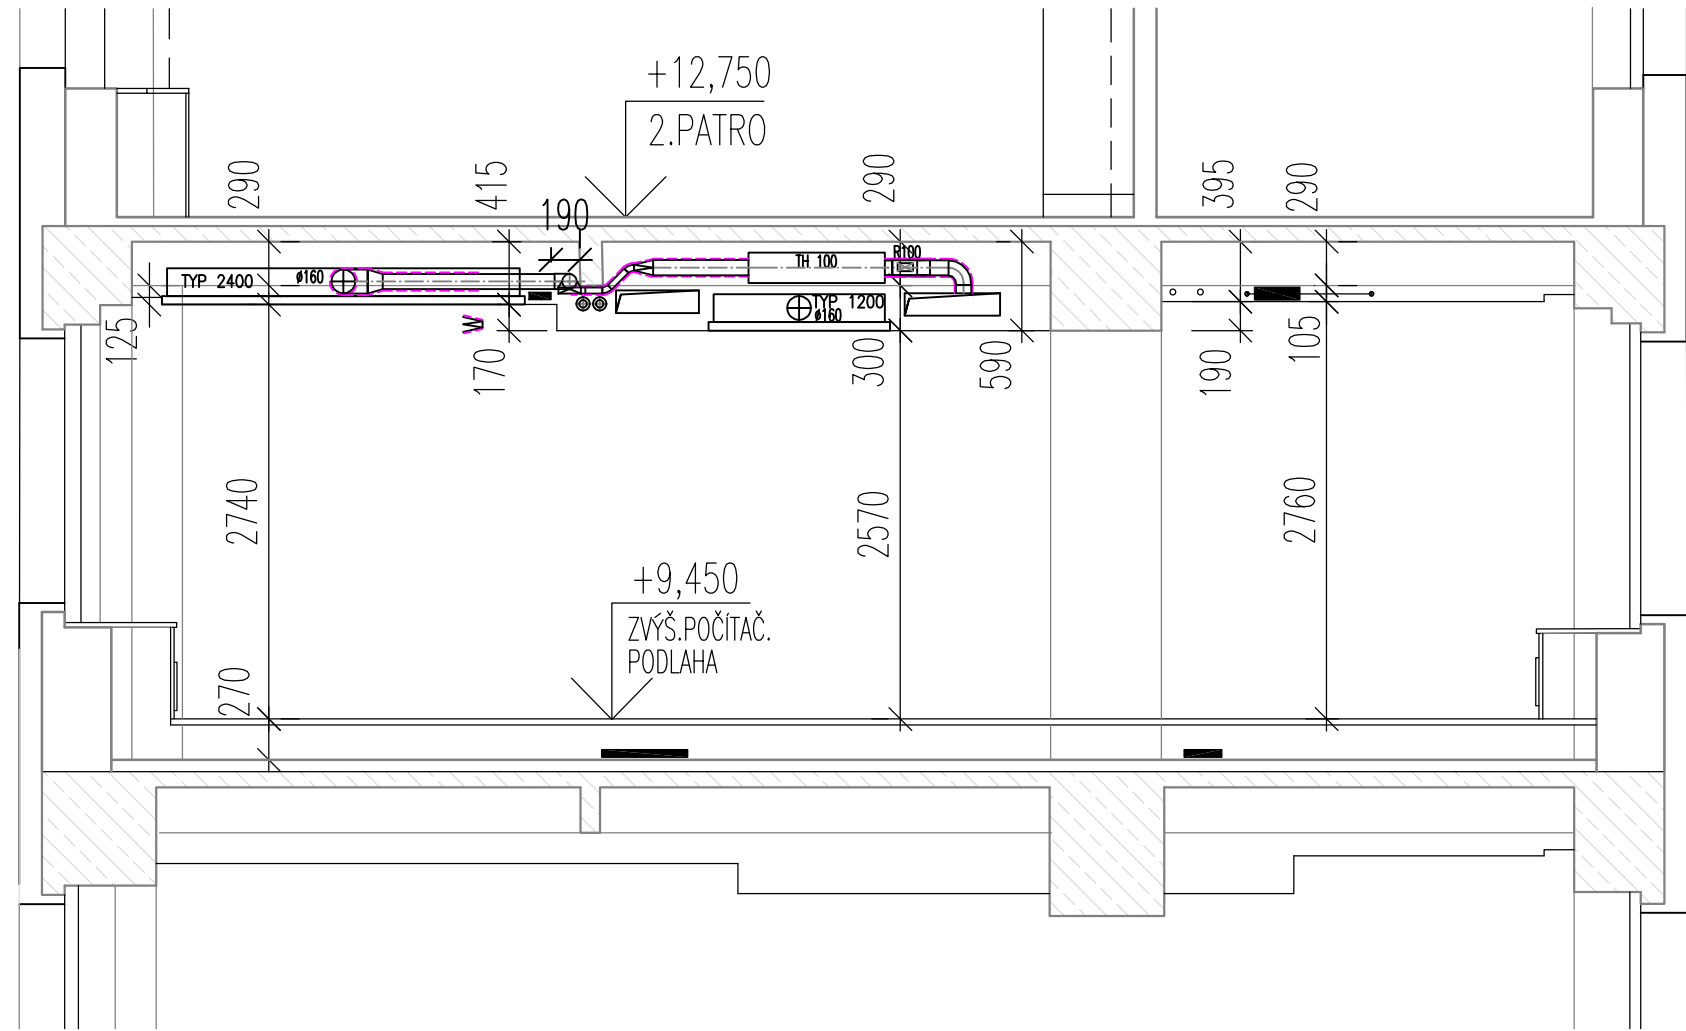


ŘEZ B2

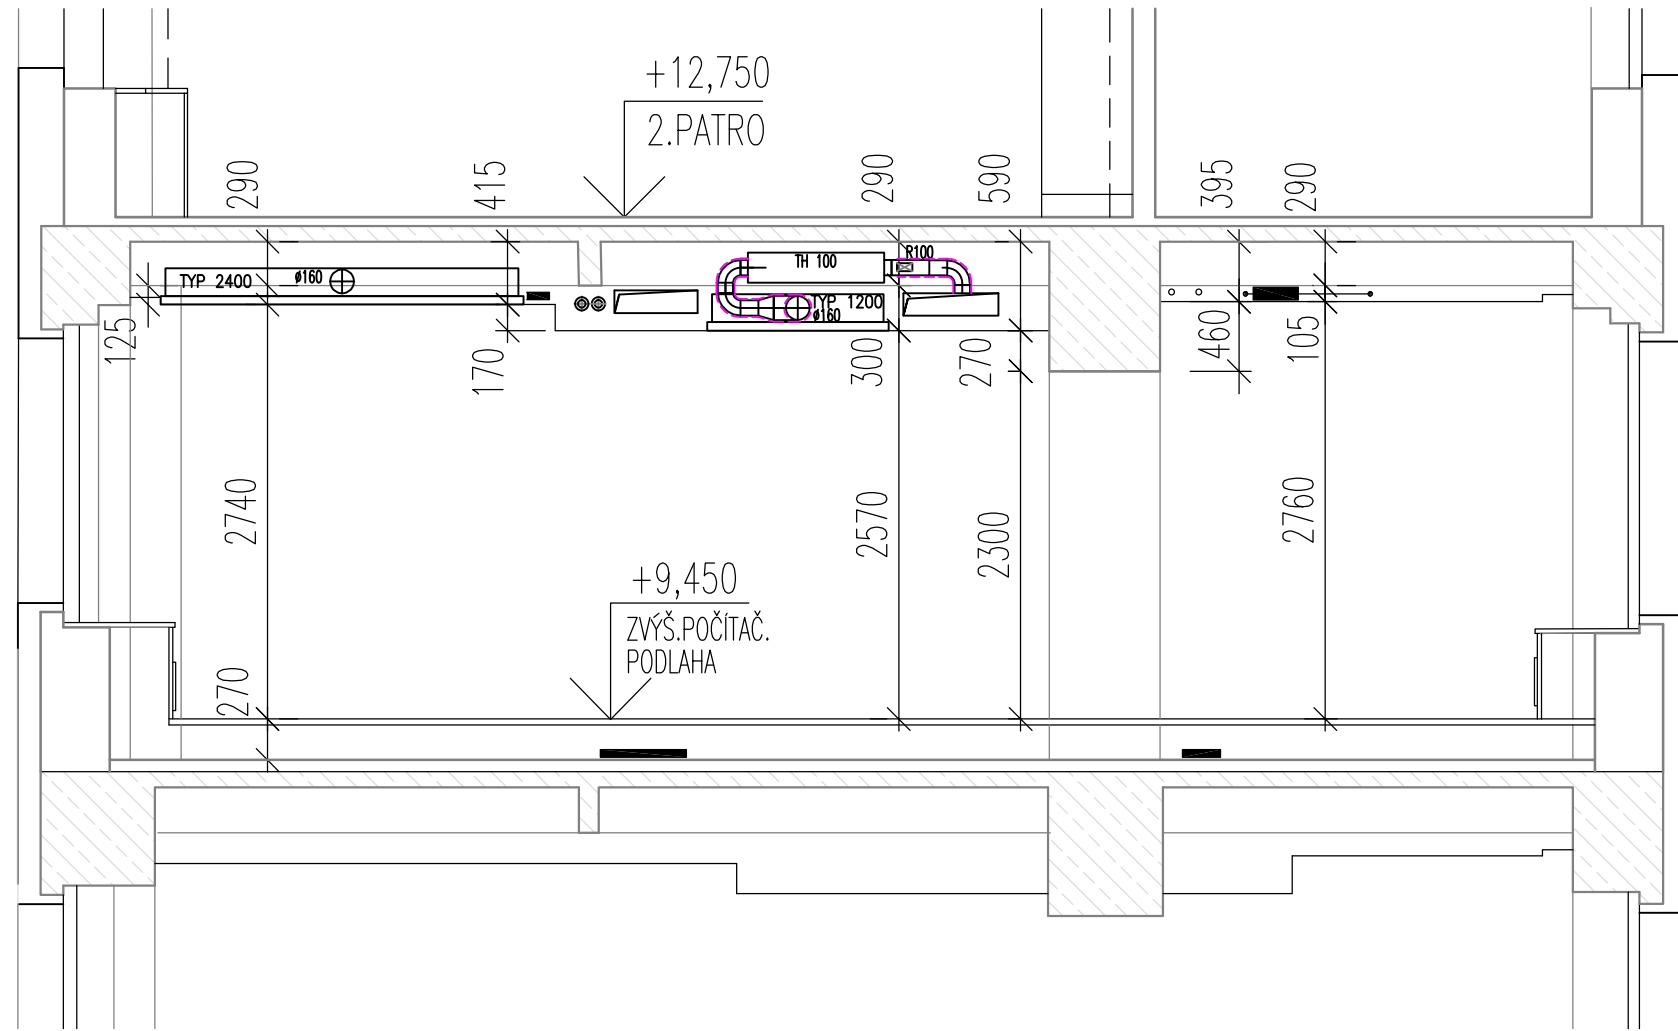


ŘEZ B3

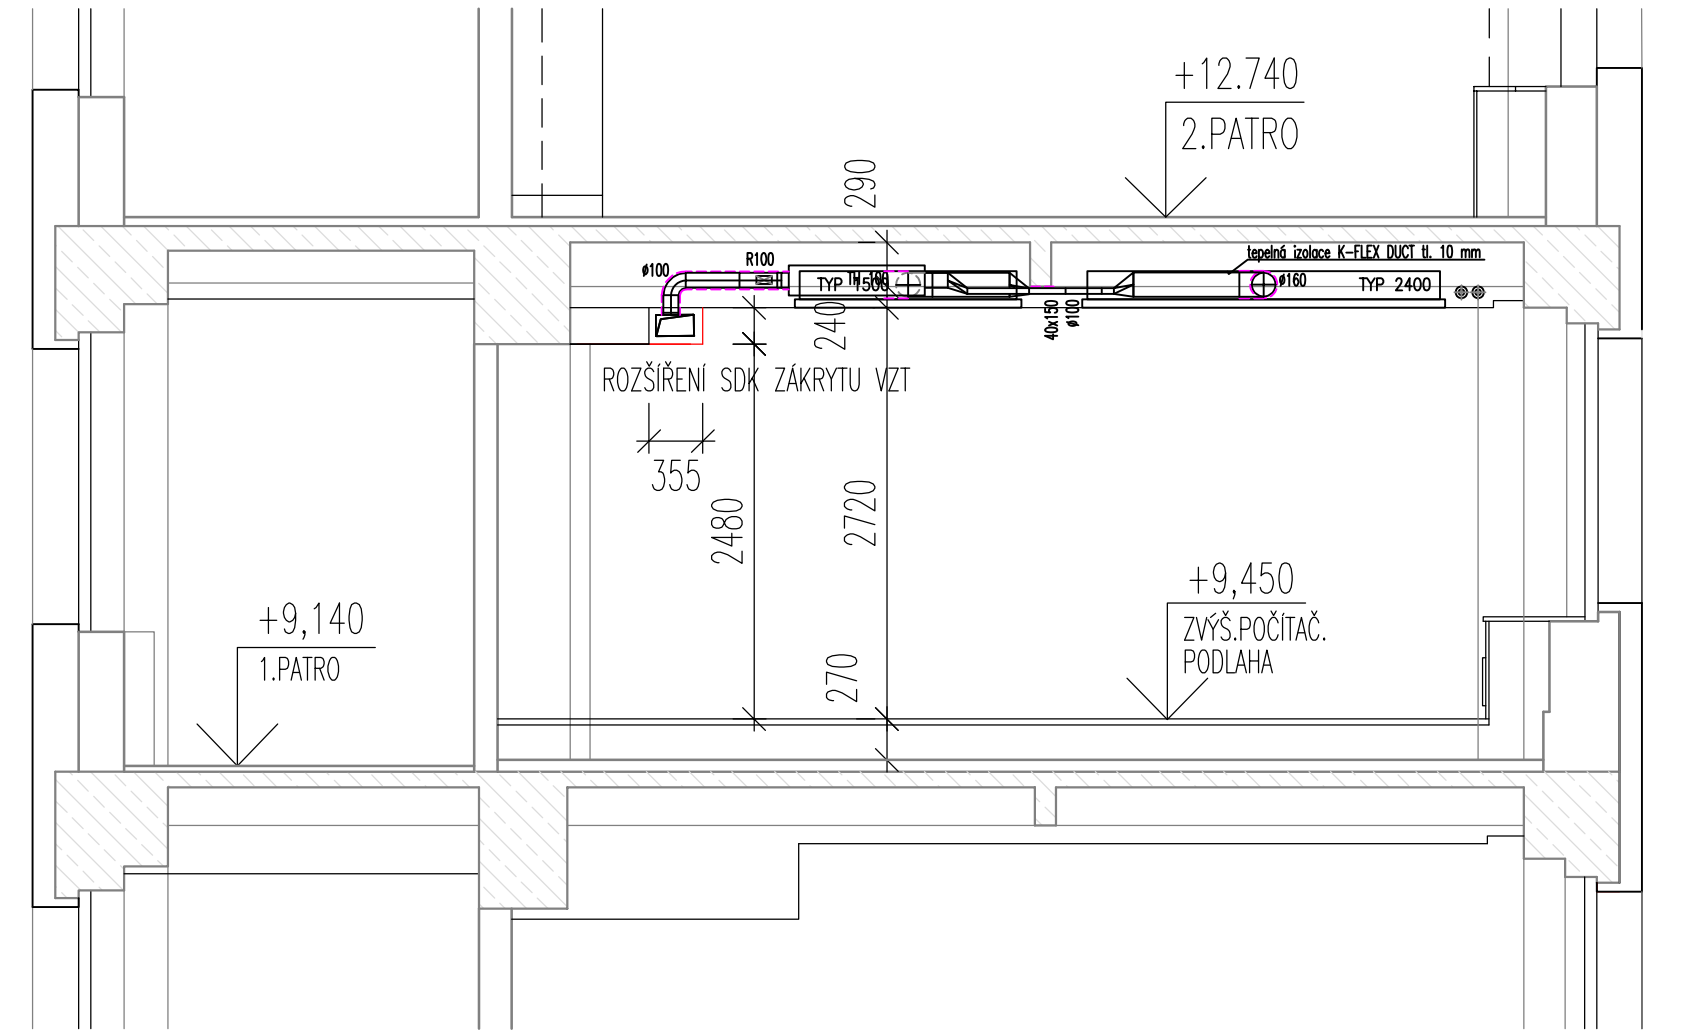


ŘEZ C1

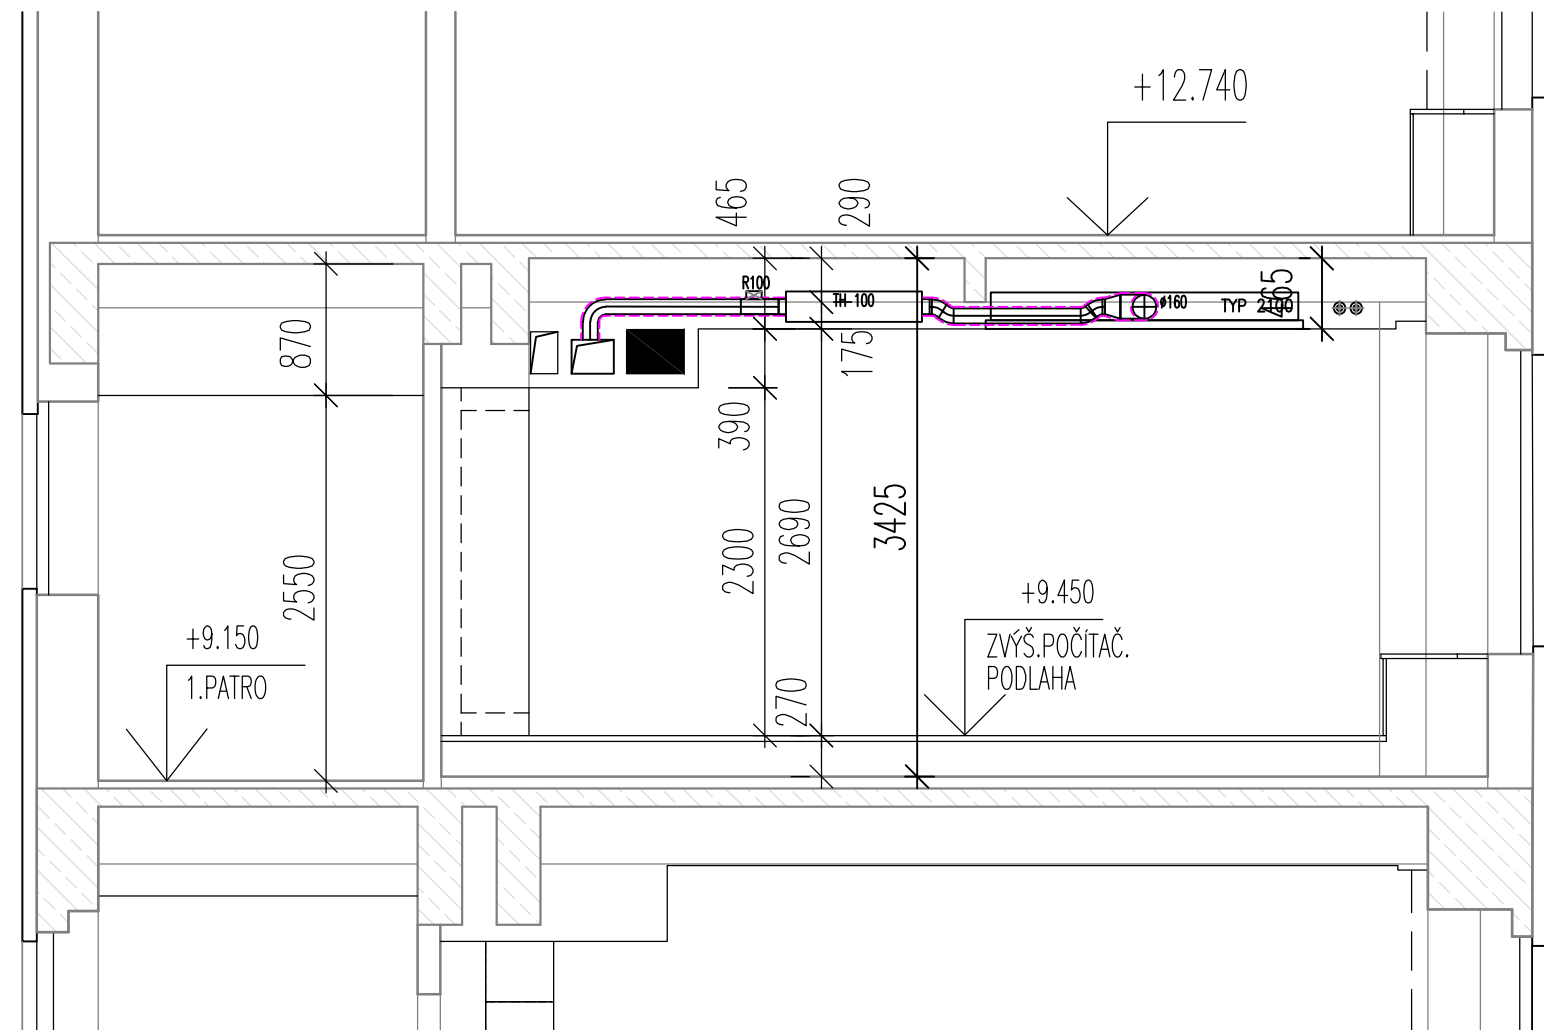


ŘEZ C2

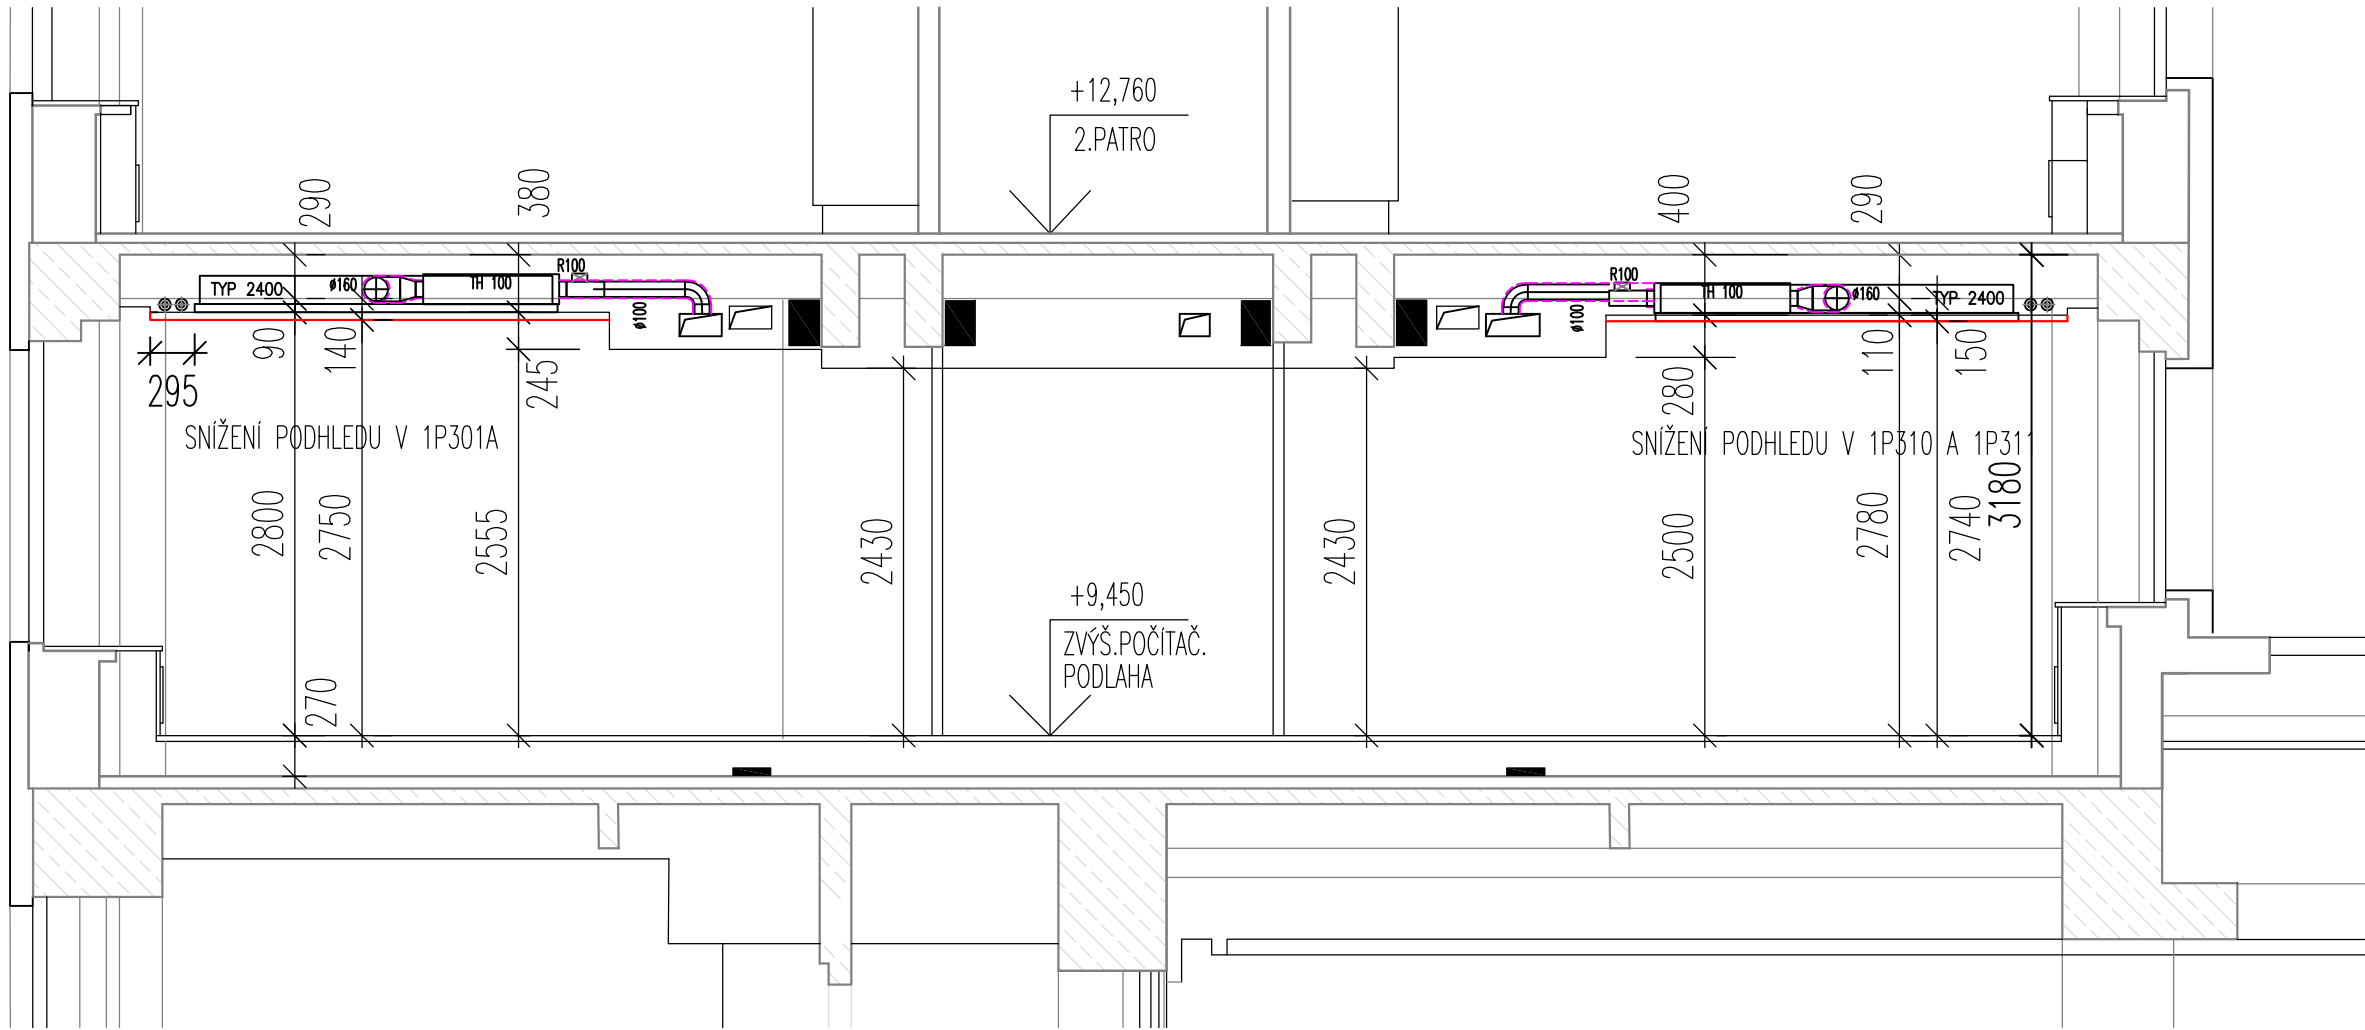

ŘEZ D1

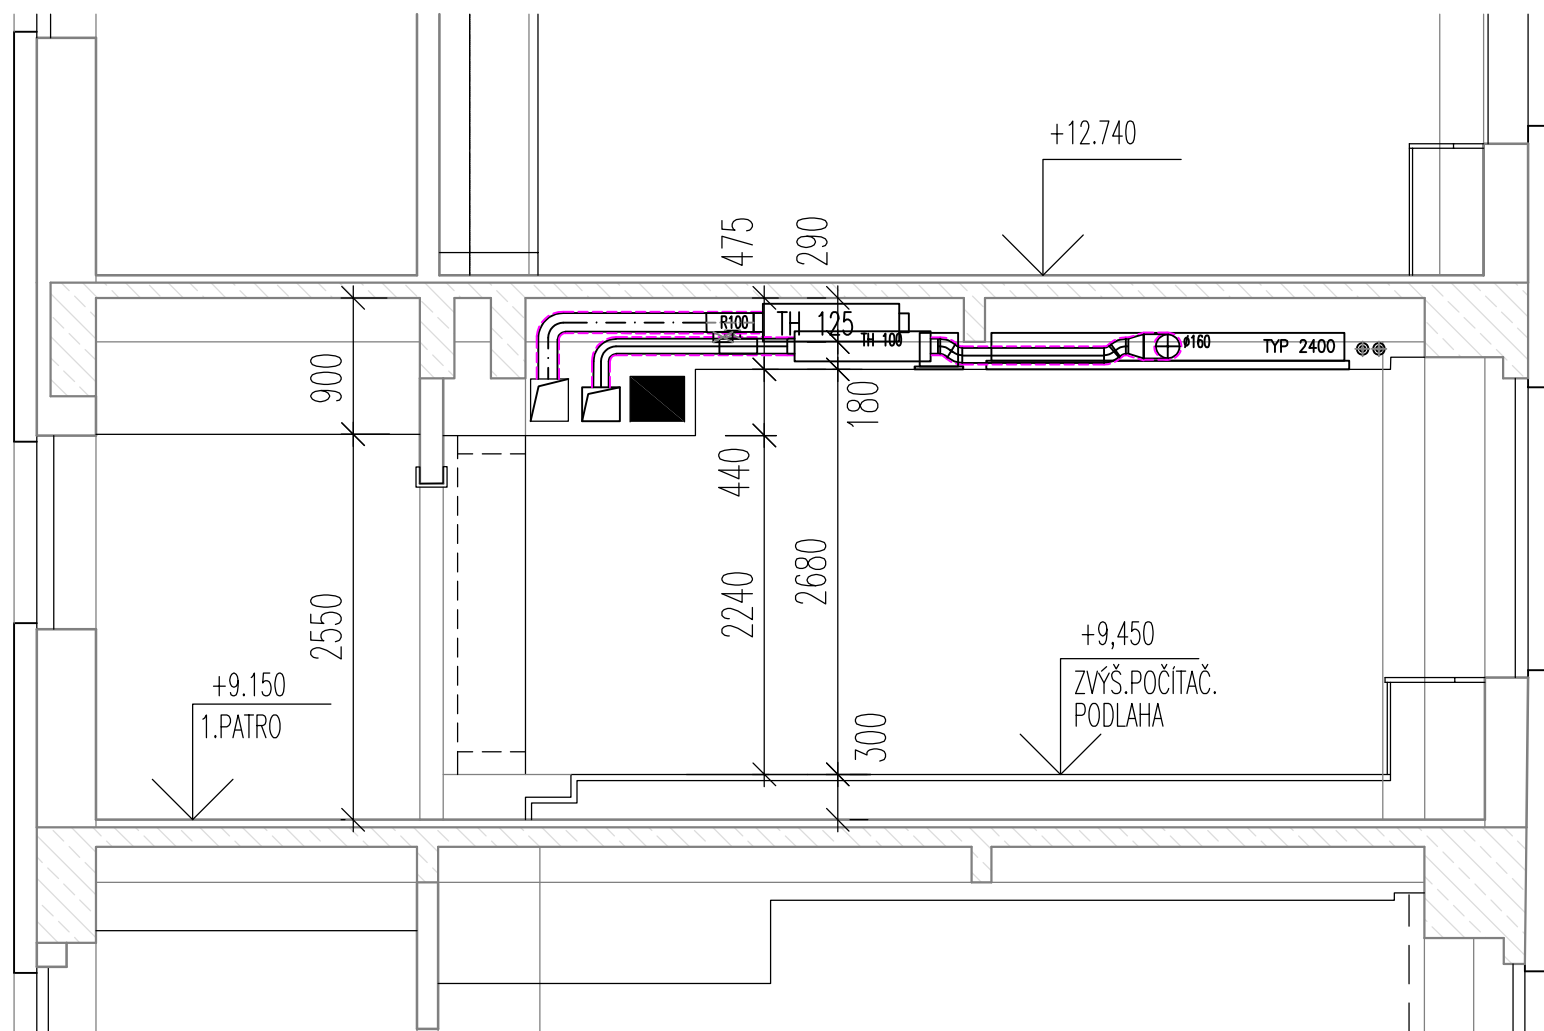


ŘEZ D2

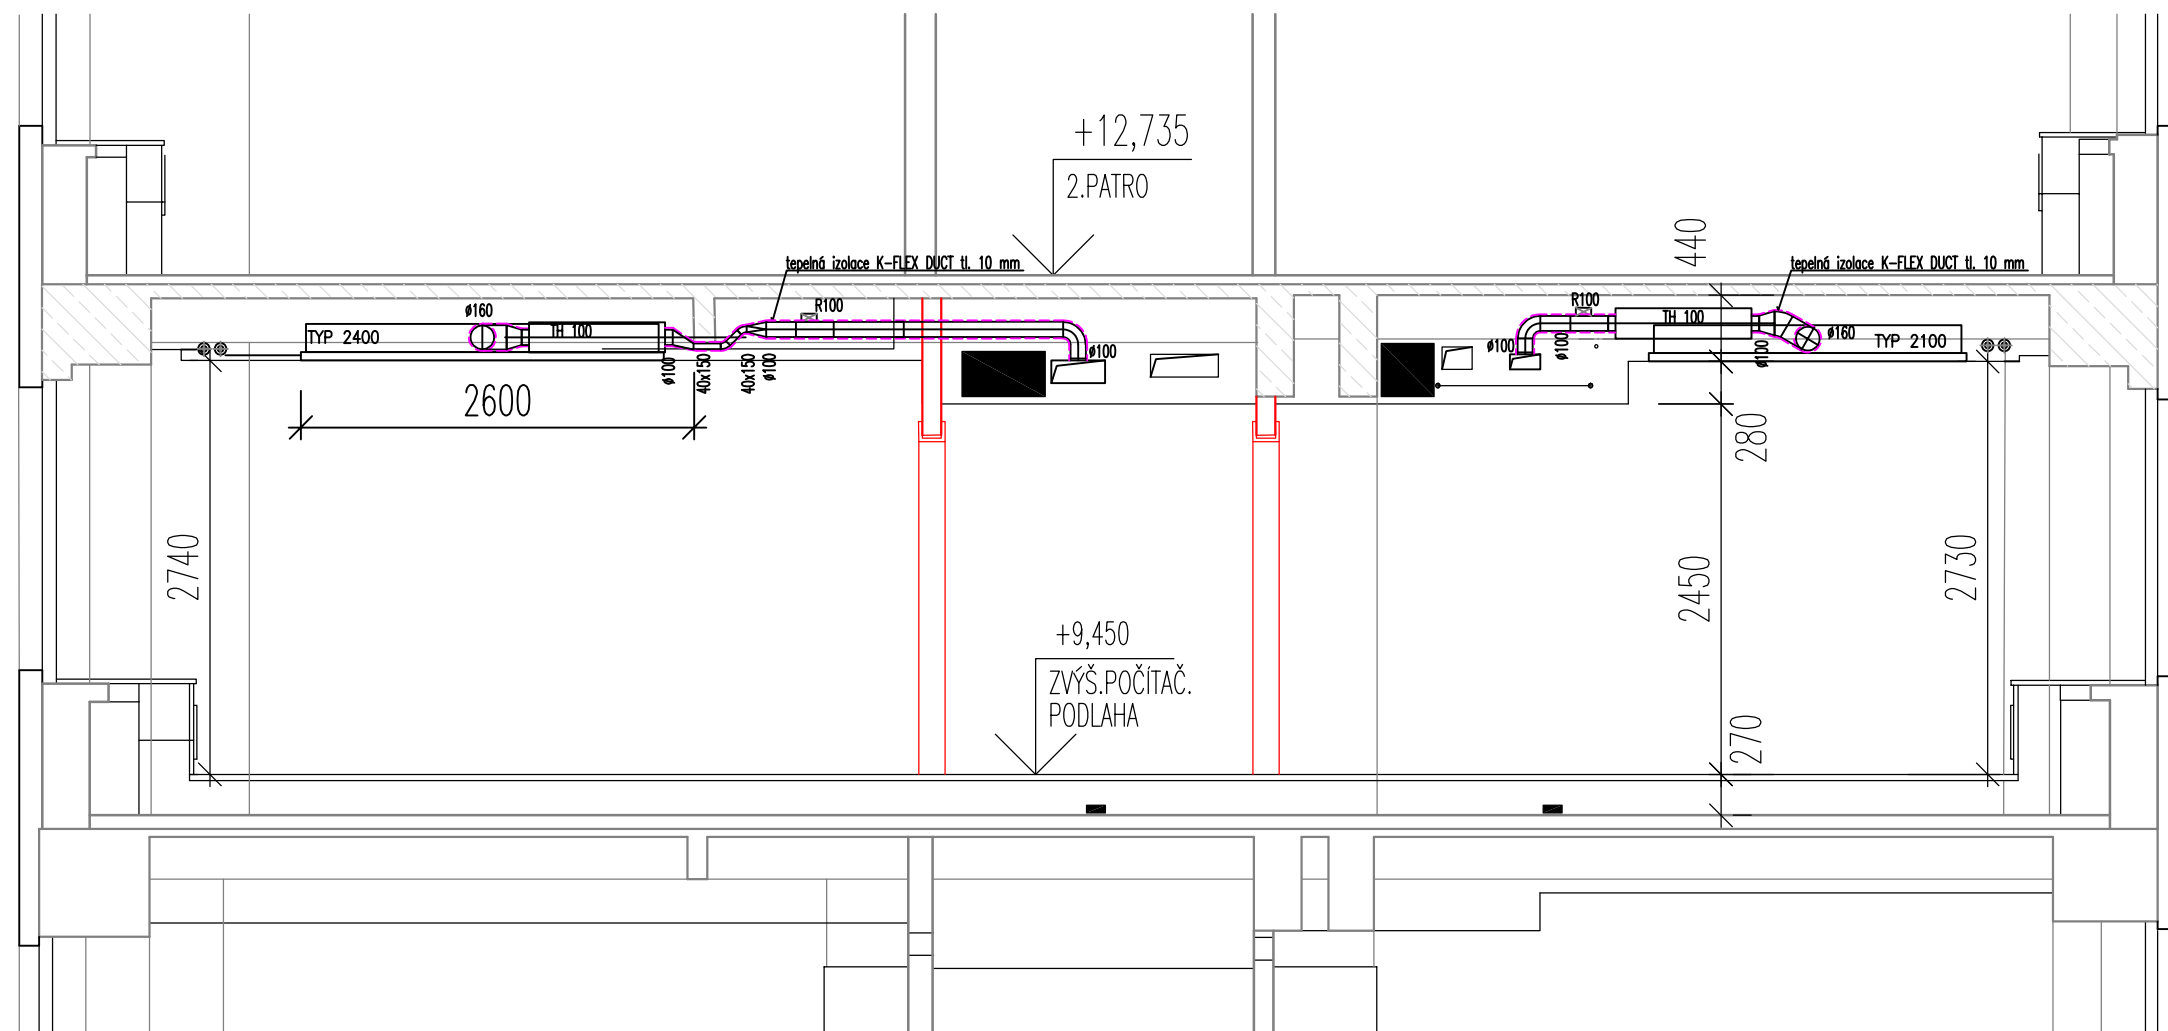


<p>Stavba:</p> <h1>STAVEBNÍ ÚPRAVY DEALINGU</h1> <p>V 1.PATŘE HLAVNÍ BUDOVY ÚSTŘEDÍ ČNB NA PŘÍKOPĚ 28, PRAHA 1</p>		<p>± 0,00 = 196,230 m.n.m. výškový systém Jadrán, souřadnicový systém JTSK</p>	
<p>Investor :</p> <p>ČNB ČESKÁ NÁRODNÍ BANKA</p> <p>ČESKÁ NÁRODNÍ BANKA Na Příkopě 28 115 01, Praha 1 IČO: 48136450</p>		<p>číslo kopie:</p>	
<p>Hlavní inženýr projektu :</p> <p>Ing. arch. Michal Vondra AUTORIZOVANÝ ARCHITEKT - ČKA 1319 IČO: 430448134 DIČ: CZ-620800334</p> <p>Auditor: Hostavského 271, 276 01 Kralupy nad Vltavou Mobil: +420 603 228 533 E-mail: michal.vondra@tsicel.cz</p>		<p>Zodpovědný projektant dílu PD :</p> <p>Ing. arch. Michal Vondra AUTORIZOVANÝ ARCHITEKT - ČKA 1319 IČO: 430448134 DIČ: CZ-620800334</p> <p>Auditor: Hostavského 271, 276 01 Kralupy nad Vltavou Mobil: +420 603 228 533 E-mail: michal.vondra@tsicel.cz</p>	
<p>vedoucí projektant:</p> <p>Ing. arch. Michal Vondra</p>		<p>stupeň: dokumentace pro výběr zhotovitele</p> <p>č. zakázky:</p>	
<p>Část :</p> <p>D.1 – STAVEBNÍ OBJEKTY</p>		<p>datum:</p> <p>20.03.2020</p>	
<p>Objekt :</p> <p>SO 01 – HLAVNÍ BUDOVA ČNB</p>		<p>poč. form.:</p> <p>8 x A4</p>	
<p>Díl :</p> <p>D.1.1 – Architektonicko stavební řešení</p>		<p>měřítko:</p> <p>1:50</p>	
<p>Příloha :</p> <p>KOORDINAČNÍ ŘEZY</p>		<p>číslo přílohy:</p> <p>D.1.1.07</p>	

ZÁMEČNICKÁ PŘÍČKA Z1 a Z2

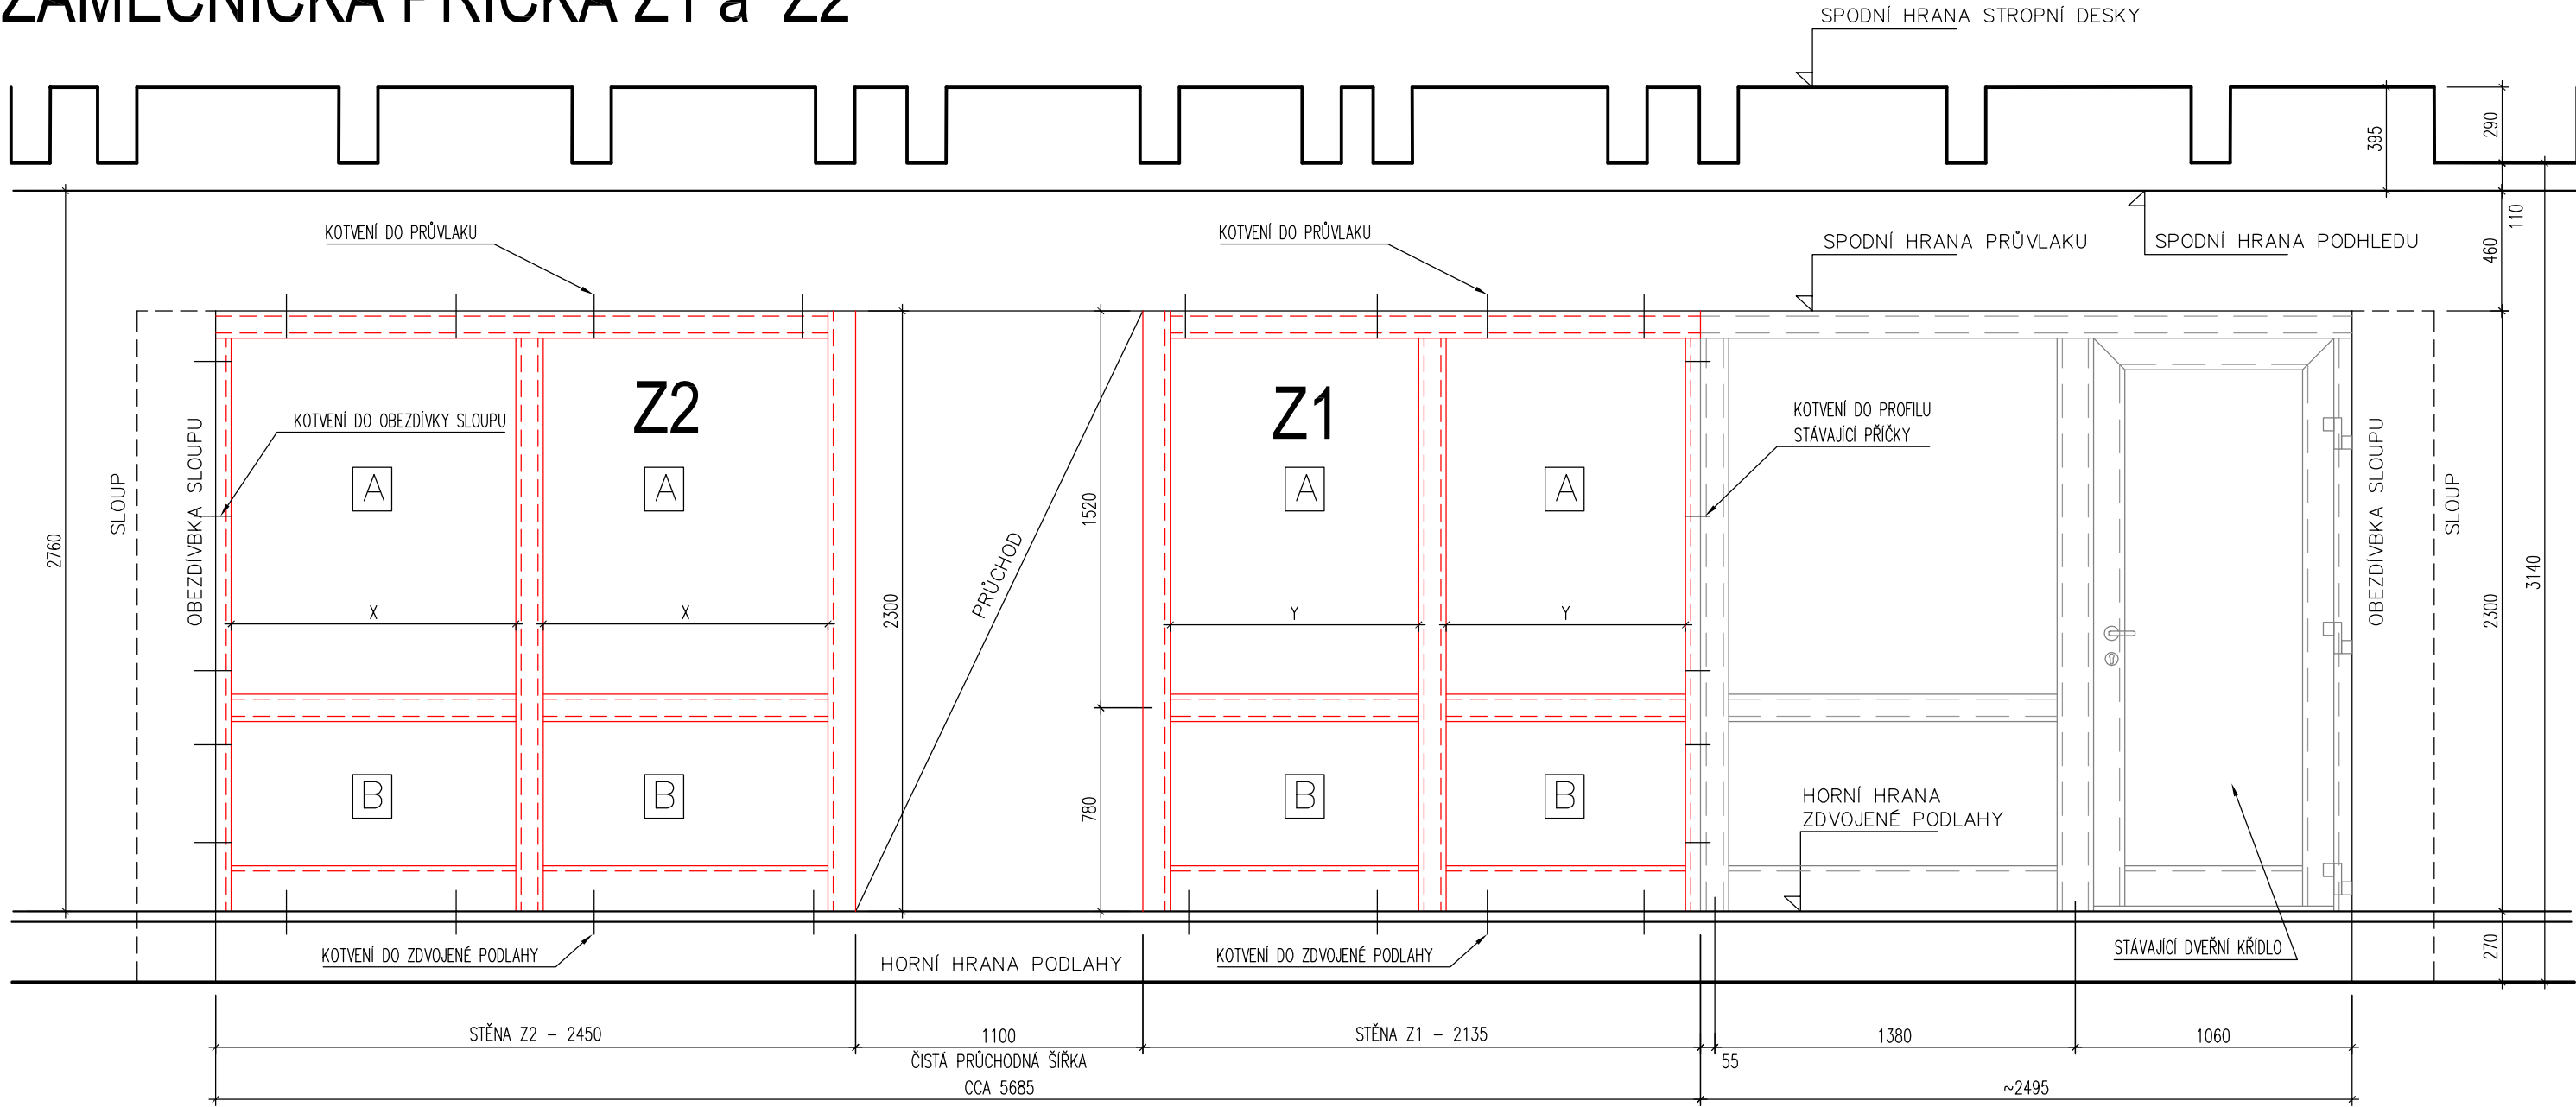


ZÁMEČNICKÁ PŘÍČKA Z3

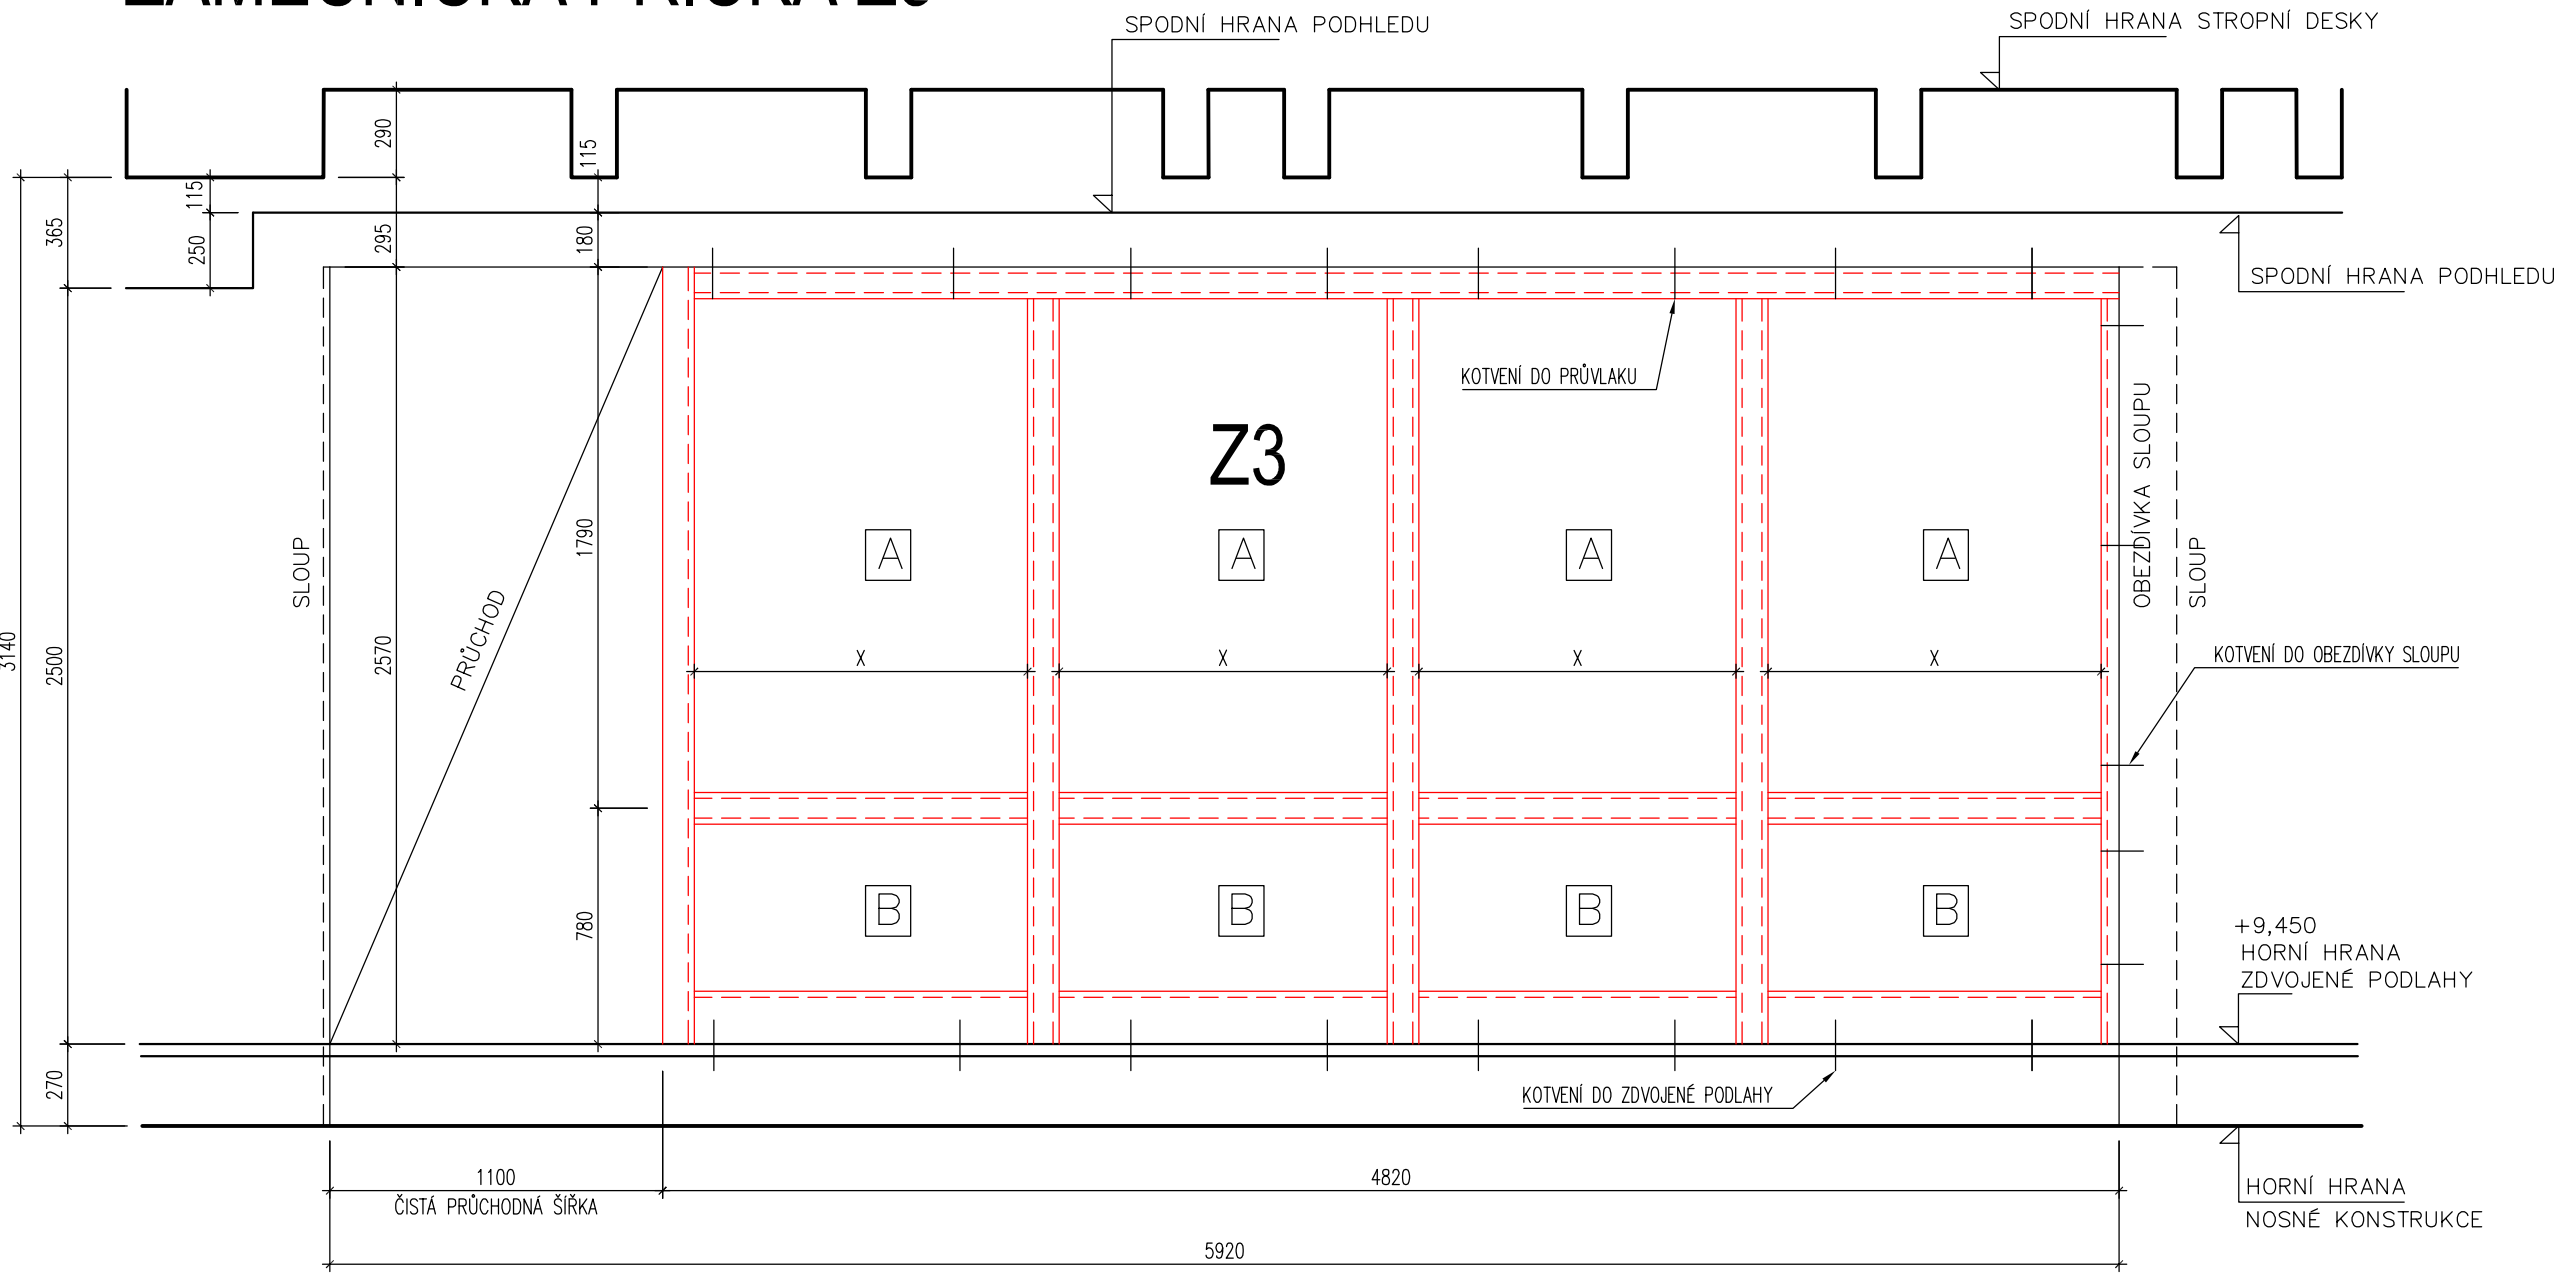

- POZNÁMKY:
1. TYP ZASKLENÍ: - A - BEZPEČNOSTNÍ DVOJSKLO PRŮSVITNÉ NEPRŮHLEDNÉ
B - BEZPEČNOSTNÍ DVOJSKLO S MLÉČNOU PRYSKYŘICÍ
C - BEZPEČNOSTNÍ DVOJSKLO ČIRÉ
 2. NOVÉ PROFILY BUDOU ROZMĚROVĚ SHODNÉ S PROFILY STÁVAJÍCÍCH PŘÍČEK
 3. ODSŤÍN BARVY PROFILŮ RAL9003 POLOMAT
 4. VZDUCHOVÁ NEPRŮZVUČNOST STĚNY Z4 - $R_w=37dB$, STĚNY Z1 AŽ Z3 BEZ POŽADAVKY
 5. VÝŠKOVÉ ČLENĚNÍ PŘÍČEK BUDE SHODNÉ SE STÁVAJÍCÍMI PŘÍČKAMI
 6. PŘESNÉ ROZMĚRY NUTNO OVĚRIT NA STAVBĚ PŘED ZAHÁJENÍM VÝROBY
 7. ŠÍŘKY SKLENĚNÝCH VÝPLNÍ BUDOU SHODNÉ - "X", "Y"


ZÁMEČNICKÁ PŘÍČKA Z4

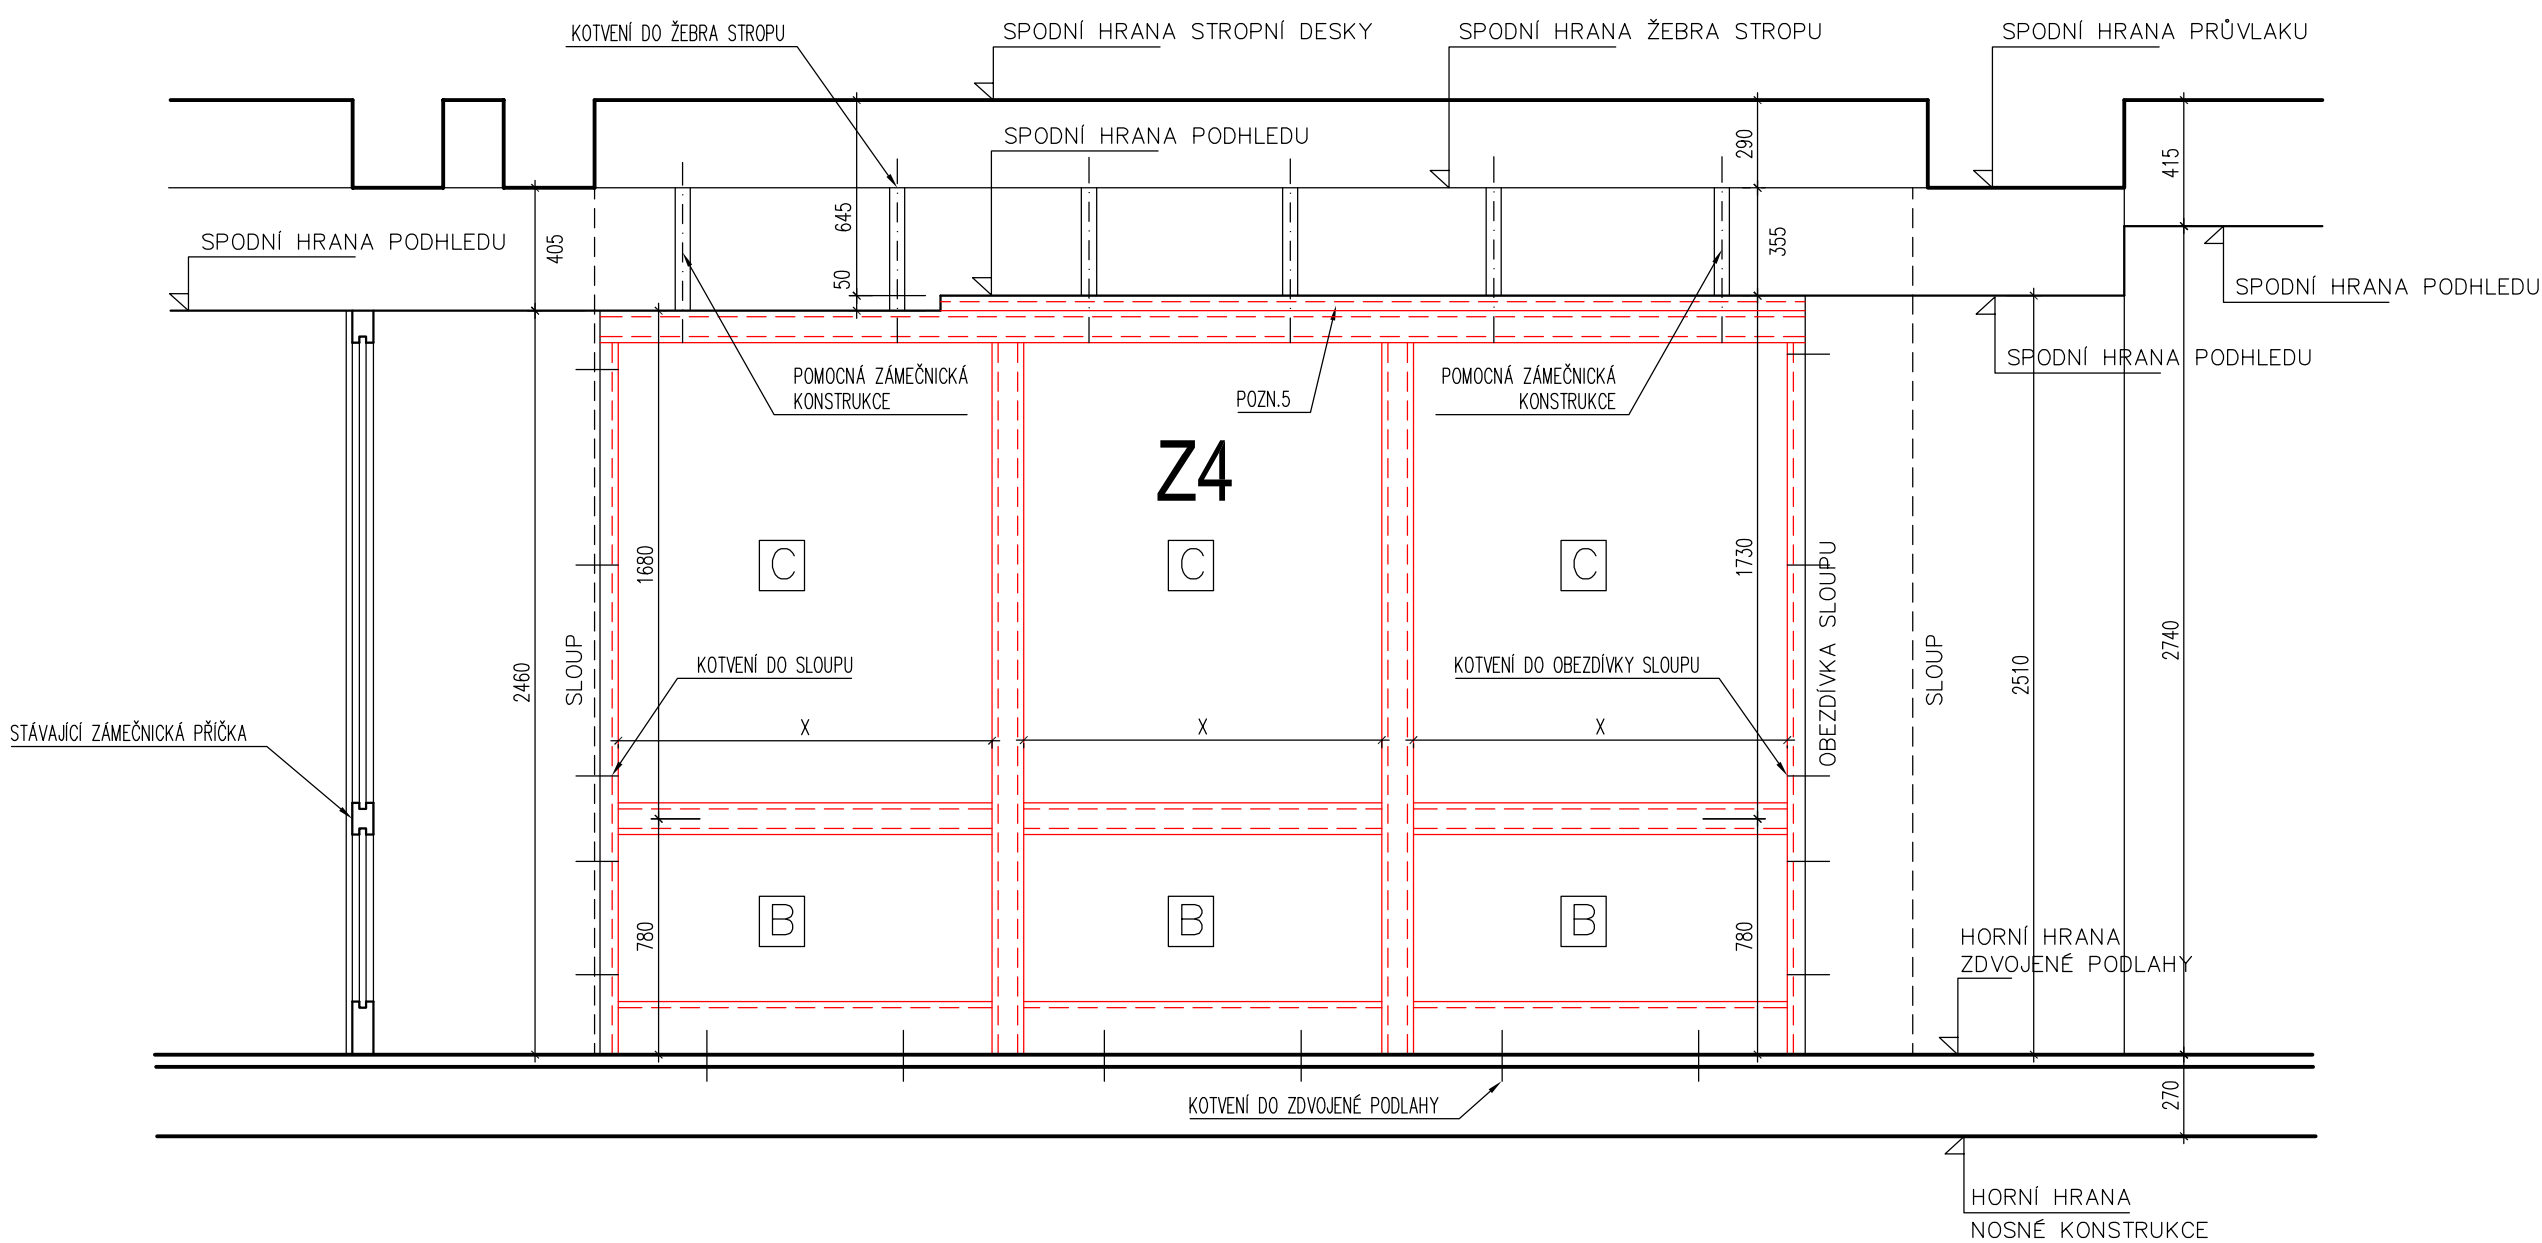


± 0,000 = 196,230 m.n.m.
výškový systém Jadran, souřadnicový systém JTSK

Stavba:		číslo kopie:	
STAVEBNÍ ÚPRAVY DEALINGU			
V 1.PATŘE HLAVNÍ BUDOVY ÚSTŘEDÍ ČNB NA PŘÍKOPĚ 28, PRAHA 1			
 ČESKÁ NÁRODNÍ BANKA <small>ČESKÁ NÁRODNÍ BANKA Na Příkopě 28 115 03 Praha 1 IČO: 48136450</small>	Investor :		stupeň: dokumentace pro výběr zhotovitele
	Hlavní inženýr projektu :		č. zakázky:
<small>A atelier: Hostivského 731, 278 01 Kralupy nad Vltavou Mobil: +420 603 228 533 E-mail: michal.vondra@iscali.cz</small>	Ing. arch. Michal Vondra AUTORIZOVANÝ ARCHITEKT - ČKA: 1319 IČO: 43014186 DIČ: CZ 6206160334		datum: 20.03.2020
	Ing. arch. Michal Vondra AUTORIZOVANÝ ARCHITEKT - ČKA: 1319 IČO: 43014186 DIČ: CZ 6206160334		počet form.: 6 x A4
vedoucí projektant: Ing. arch. Michal Vondra		měřítka: 1:25	
zodpovědný projektant: Ing. arch. Michal Vondra		vypracoval: Ing. Simona Blažková	
Část :		D.1 – STAVEBNÍ OBJEKTY	
Objekt :		SO 01 – HLAVNÍ BUDOVA ČNB	
Díl :		D.1.1 – Architektonicko stavební řešení	
Příloha :		ZÁMEČNICKÉ PŘÍČKY	
		D.1.1.08	

± 0,000 = 196,230 m.n.m.
výškový systém Jadran, souřadnicový systém JTSK

Stavba:			číslo kopie:
STAVEBNÍ ÚPRAVY DEALINGU V 1.PATŘE HLAVNÍ BUDOVY ÚSTŘEDÍ ČNB NA PŘÍKOPĚ 28, PRAHA 1			
 Investor : ČESKÁ NÁRODNÍ BANKA Na Příkopě 28 115 03 Praha 1 IČO: 48136450	Hlavní inženýr projektu : Ing. arch. Michal Vondra AUTORIZOVANÝ ARCHITEKT - ČKA: 1319 IČO: 43014186 DIČ: CZ 6206160334 Atelier: Hostivitova 731, 278 01 Kralupy nad Vltavou Mobil: +420 603 228 533 E-mail: michal.vondra@tiscali.cz	Zodpovědný projektant dílu PD : Ing. arch. Michal Vondra AUTORIZOVANÝ ARCHITEKT - ČKA: 1319 IČO: 43014186 DIČ: CZ 6206160334 Atelier: Hostivitova 731, 278 01 Kralupy nad Vltavou Mobil: +420 603 228 533 E-mail: michal.vondra@tiscali.cz	stupeň: dokumentace pro výběr zhotovitele č. zakázky:
	vedoucí projektant: Ing. arch. Michal Vondra	zodpovědný projektant: Ing. arch. Michal Vondra	vypracoval: Ing. arch. Michal Vondra
Část : D.1 – STAVEBNÍ OBJEKTY			měřítko: 1:25
Objekt : SO 01 – HLAVNÍ BUDOVA ČNB			
Díl : D.1.1 – Architektonicko stavební řešení			číslo přílohy:
Příloha : ČAJOVÉ KUCHYŇKY 1P307, 1P308, 1P326			D.1.1.09

POHLED

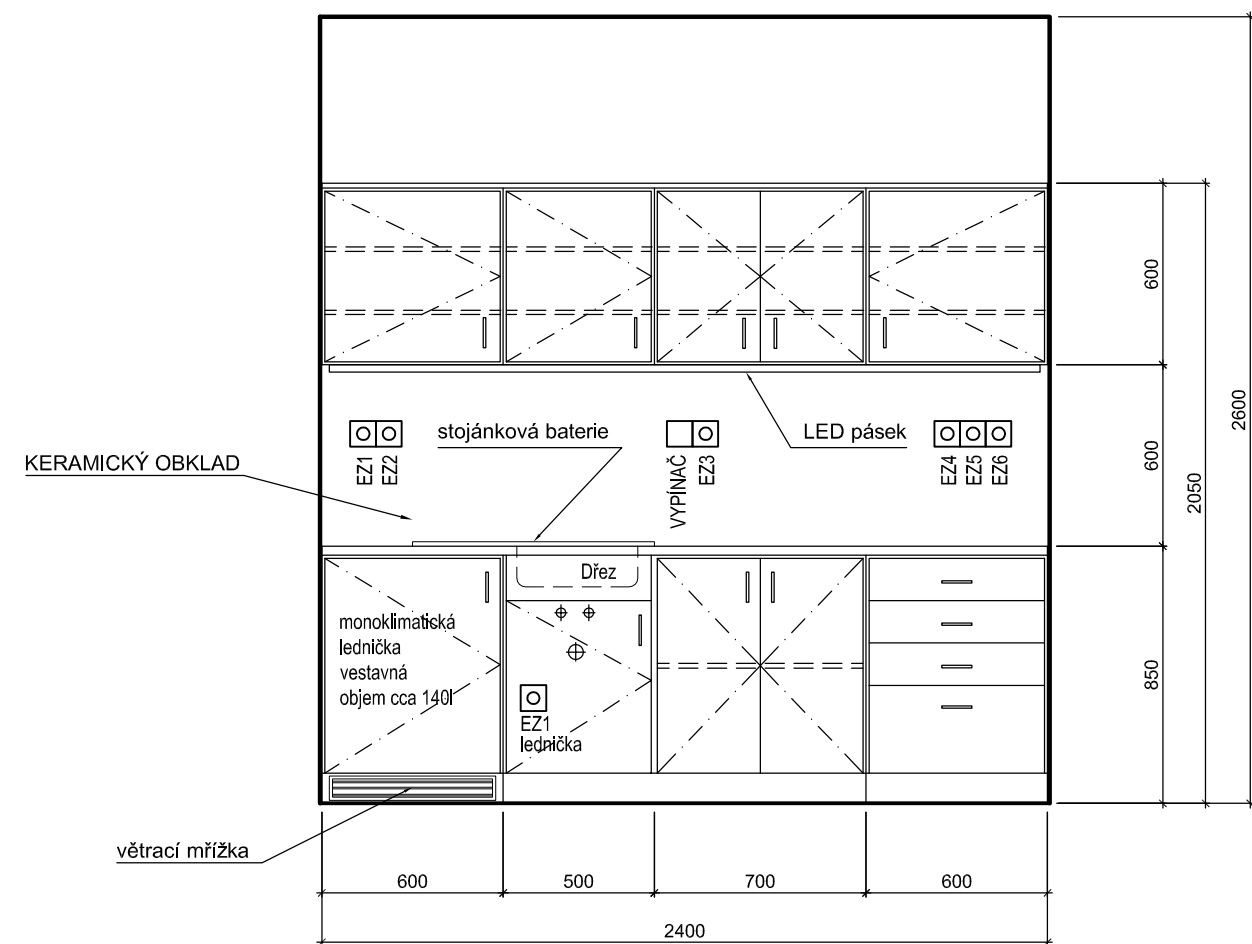

POZNÁMKA:


SOUČÁSTÍ DODÁVKY ČAJOVÉ KUCHYŇKY BUDE

- VESTAVNÁ MONOKLIMATICKÁ LEDNIČKA objem cca 140l
- NEREZOVÝ DŘEZ S ODKAPNÍ PLOCHOU A SIFONEM
- LED PÁSEK PRO OSVĚTLENÍ PRACOVNÍ DESKY
- OLIŠTOVANÁ PRACOVNÍ DESKA
- STOJÁNKOVÁ PÁKOVÁ DŘEZOVÁ BATERIE
- VĚTRACÍ MŘÍŽKU K CHLADNIČCE V SOKLU KUCH. LINKY
- PLASTOVÉ HRANY
- KOVOVÉ ÚCHYTKY A KOVÁNÍ firmy HETTICH
- MATERIÁL KORPUSŮ, DVÍŘEK, SOKLU - laminovaná DTD
- PRACOVNÍ DESKA S POSFORMINGOVOU HRANOU
- MEZI HORNÍMI SKŘÍŇKAMI A PRACOVNÍ DESKOU BUDE PROVEDEN KERAMICKÝ OBKLAD - dodávka stavby
- 6 x ZÁSUVKA 230V NAD KUCH. DESKOU- dodávka silnoproudu (2 x rychlovarná konvice, mikrovlnná trouba, kávovar + 2 x volné)
- POLOHA ZÁSUVK A VYPÍNAČE BUDE UPŘESNĚNA PŘI REALIZACI
- 2 x SILOVÁ ZÁSUVKA 230V (lednice, myčka)

PROSTOR KUCHYNĚ BUDE DÁLE VYBAVEN - není součástí dodávky


- RYCHLOVARNÉ KONVICE
- MIKROVLNNÁ TROUBA VOLNĚ STOJÍCÍ NA KUCH.DESCE
- SODOBAR NA STOJANU
- VÝDEJNÍK BARELOVÉ VODY S MOŽNOSTÍ VÝDEJE HORKÉ VODY
- KOŠE NA TŘÍDĚNÝ ODPAD (papír, plast, sklo, karton, směs)
- VYBAVENÍ VOLNÝM NÁBYTKEM

PŮDORYS

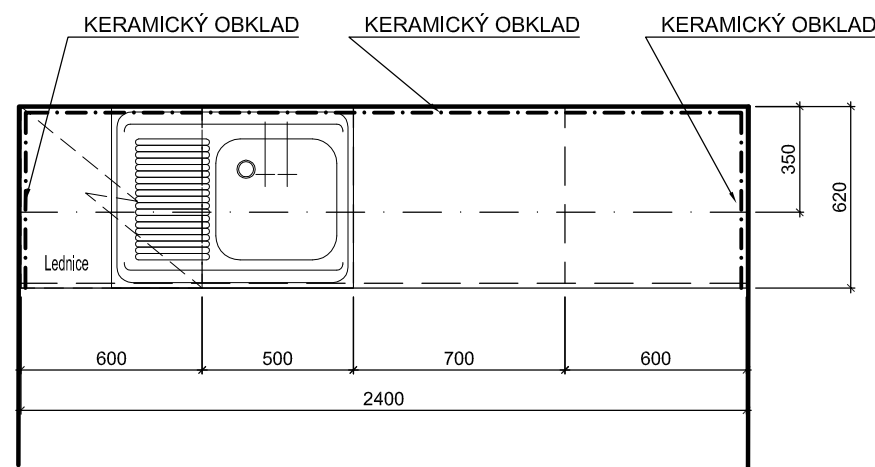

Sestava kuchyňských skříněk
Místnost č.1P307 M 1:25

POHLED

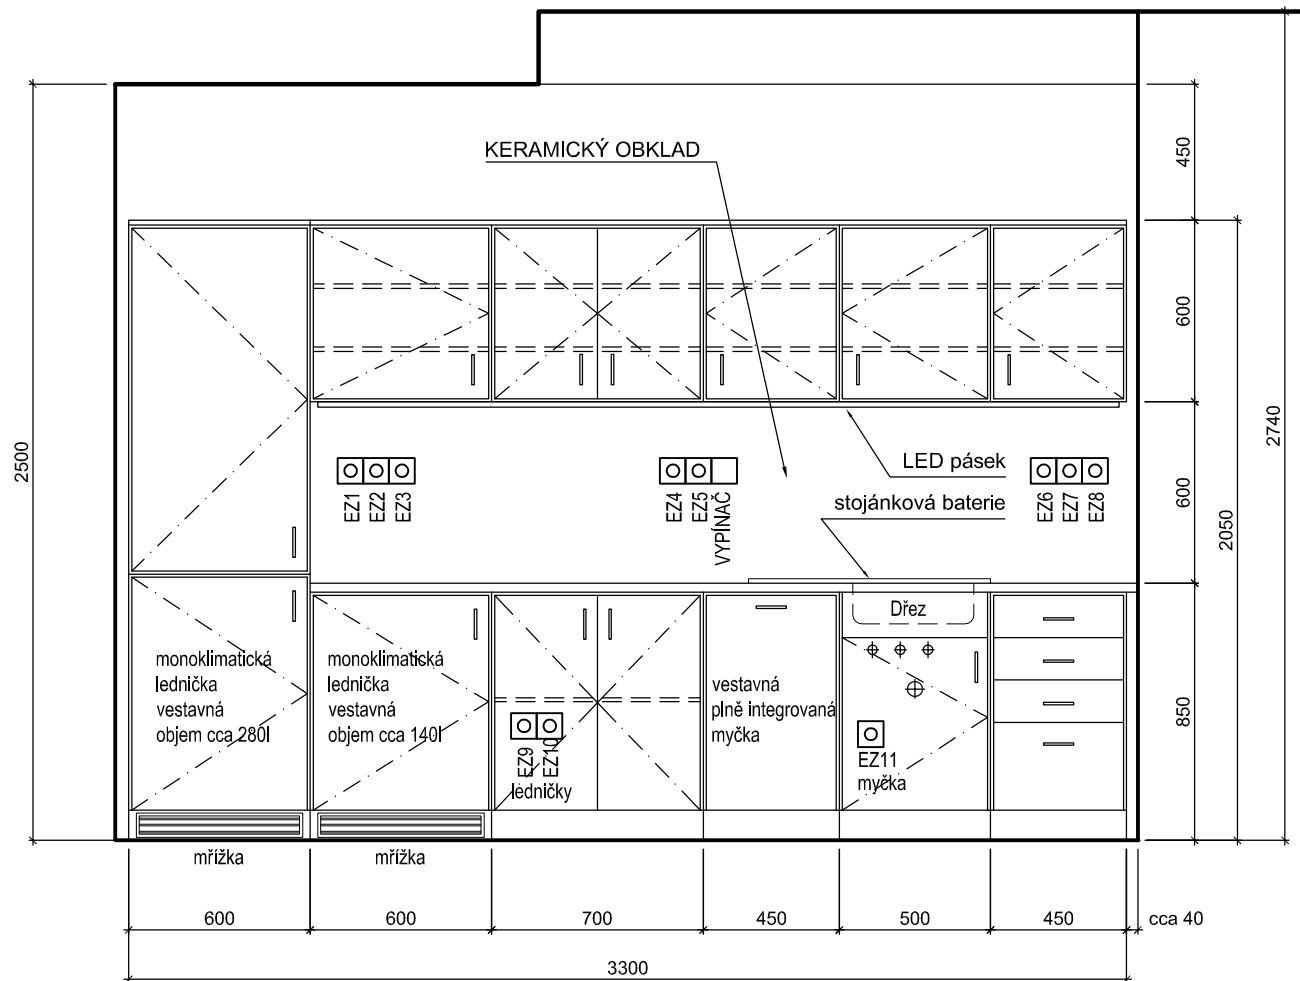

POZNÁMKA:


SOUČÁSTÍ DODÁVKY ČAJOVÉ KUCHYŇKY BUDE

- VESTAVNÁ MONOKLIMATICKÁ LEDNIČKA celkový objem cca 280l
- VESTAVNÁ MONOKLIMATICKÁ LEDNIČKA objem cca 140l
- NEREZOVÝ DŘEZ S ODKAPNÍ PLOCHOU A SIFONEM
- LED PÁSEK PRO OSVĚTLENÍ PRACOVNÍ DESKY
- OLIŠTOVANÁ PRACOVNÍ DESKA
- STOJÁNKOVÁ PÁKOVÁ DŘEZOVÁ BATERIE
- VĚTRACÍ MŘÍŽKY K CHLADNIČKÁM V SOKLU KUCH. LINKY
- PLASTOVÉ HRANY
- KOVOVÉ ÚCHYTKY A KOVÁNÍ firmy HETTICH
- MATERIÁL KORPUSŮ, DVÍŘEK, SOKLU - laminovaná DTD
- PRACOVNÍ DESKA S POSFORMINGOVOU HRANOU
- MEZI HORNÍMI SKŘÍŇKAMI A PRACOVNÍ DESKOU BUDE PROVEDEN KERAMICKÝ OBKLAD - dodávka stavby
- 8 x ZÁSUVKA 230V NAD KUCH. DESKOU - dodávka silnoproud (2 x rychlovarná konvice, mikrovlnná trouba, kávovar + 4 x volné)
- POLOHA ZÁSUVK A VYPÍNAČE BUDE UPŘESNĚNA PŘI REALIZACI
- 3 x SILOVÁ ZÁSUVKA 230V (2 x lednice, myčka)

PROSTOR KUCHYNĚ BUDE DÁLE VYBAVEN - není součástí dodávky

- RYCHLOVARNÉ KONVICE
- MIKROVLNNÁ TROUBA VOLNĚ STOJÍCÍ NA KUCH.DESCE
- SODOBAR NA STOJANU
- VÝDEJNÍK BARELOVÉ VODY S MOŽNOSTÍ VÝDEJE HORKÉ VODY
- KOŠE NA TŘÍDĚNÝ ODPAD (papír, plast, sklo, karton, směs)
- VYBAVENÍ VOLNÝM NÁBYTKEM

PŮDORYS

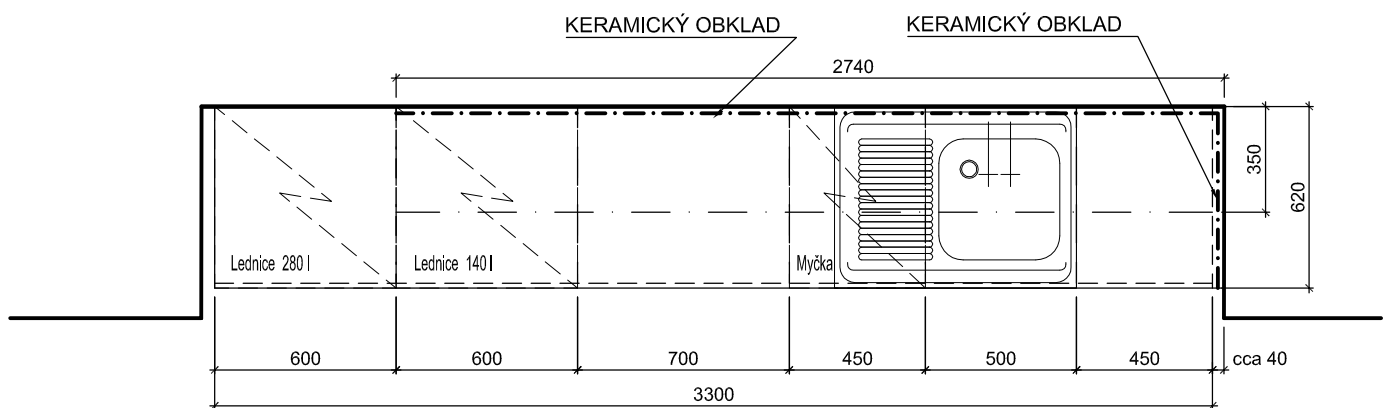


Sestava kuchyňských skříněk
Místnost č.1P308 M 1:25

PŮDORYS

P1



P2

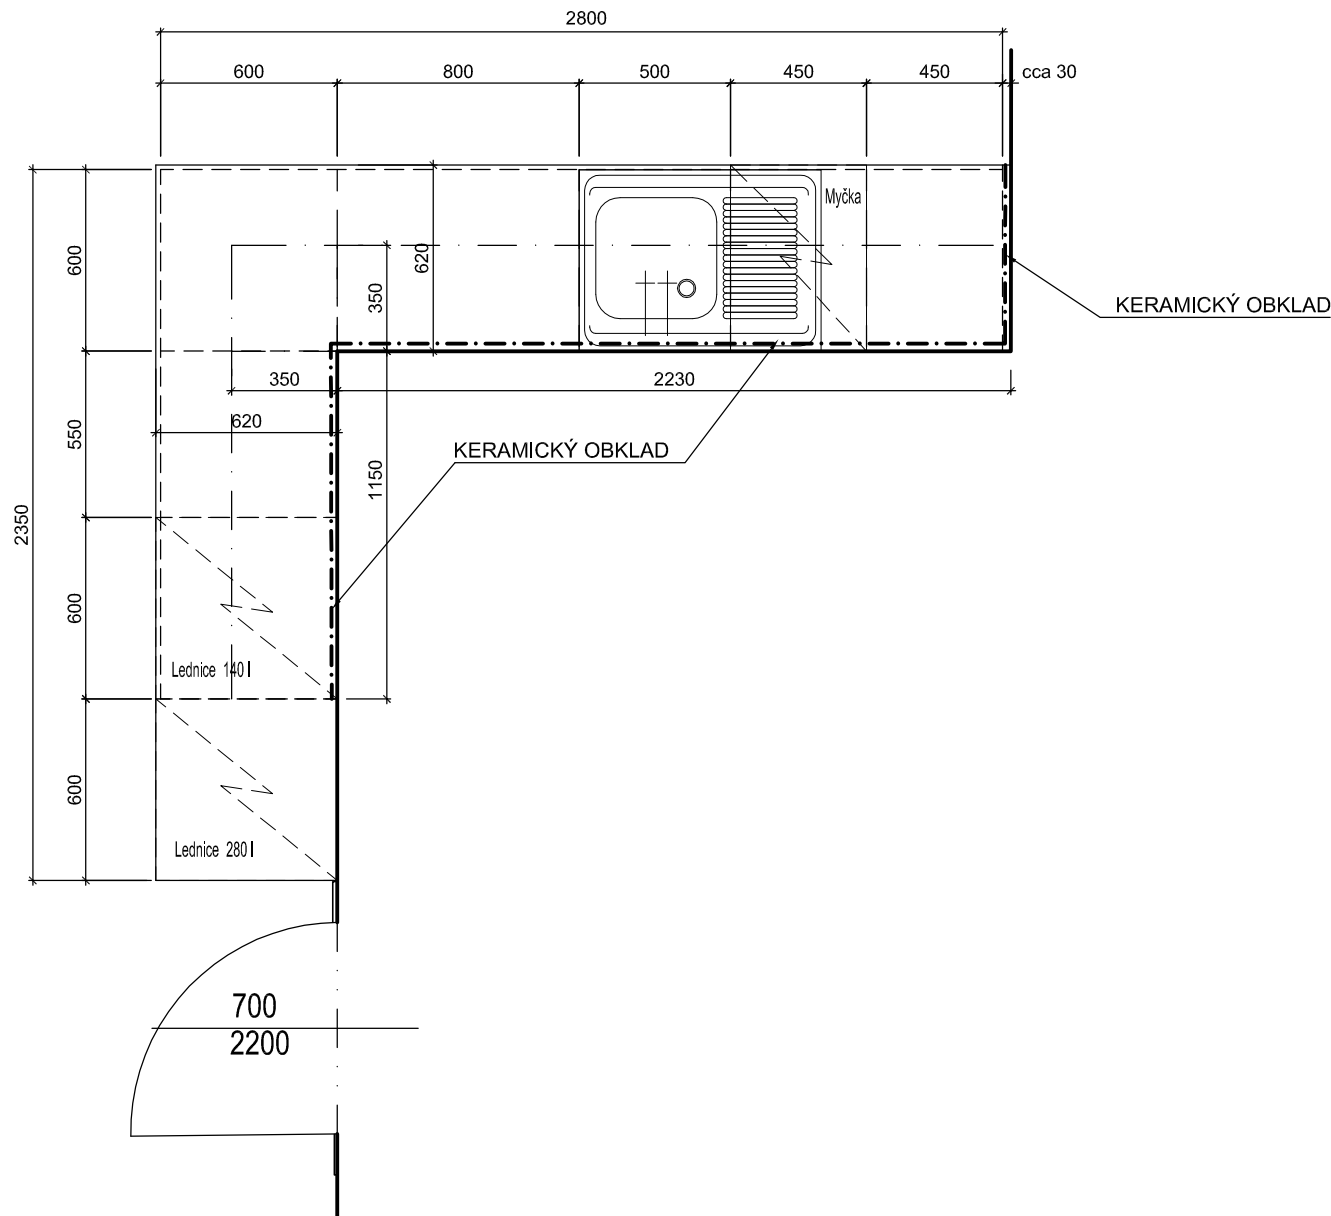

POZNÁMKA:

SOUČÁSTÍ DODÁVKY ČAJOVÉ KUCHYŇKY BUDE


- VESTAVNÁ MONOKLIMATICKÁ LEDNIČKA celkový objem cca 280l
- VESTAVNÁ MONOKLIMATICKÁ LEDNIČKA objem cca 140l
- NEREZOVÝ DŘEZ S ODKAPNÍ PLOCHOU A SIFONEM
- LED PÁSEK PRO OSVĚTLENÍ PRACOVNÍ DESKY
- OLIŠTOVANÁ PRACOVNÍ DESKA
- STOJÁNKOVÁ PÁKOVÁ DŘEZOVÁ BATERIE
- VĚTRACÍ MŘÍŽKY K CHLADNIČKÁM V SOKLU KUCH. LINKY
- PLASTOVÉ HRANY
- KOVOVÉ ÚCHYTKY A KOVÁNÍ firmy HETTICH
- MATERIÁL KORPUSŮ, DVÍŘEK, SOKLU - laminovaná DTD
- PRACOVNÍ DESKA S POSFORMINGOVOU HRANOU
- MEZI HORNÍMI SKŘÍŇKAMI A PRACOVNÍ DESKOU BUDE PROVEDEN KERAMICKÝ OBKLAD - dodávka stavby
- 8 x ZÁSUVKA 230V NAD KUCH. DESKOU - dodávka silnoprúd (2 x rychlovarná konvice, mikrovlnná trouba, kávovar + 4 x volné)
- POLOHA ZÁSUVK A VYPÍNAČE BUDE UPŘESNĚNA PŘI REALIZACI
- 3 x SILOVÁ ZÁSUVKA 230V (2 x lednice, myčka)

PROSTOR KUCHYNĚ BUDE DÁLE VYBAVEN - není součástí dodávky


- RYCHLOVARNÉ KONVICE
- MIKROVLNNÁ TROUBA VOLNĚ STOJÍCÍ NA KUCH.DESCE
- SODOBAR NA STOJANU
- VÝDEJNÍK BARELOVÉ VODY S MOŽNOSTÍ VÝDEJE HORKÉ VODY
- KOŠE NA TŘÍDĚNÝ ODPAD (papír, plast, sklo, karton, směs)
- VYBAVENÍ VOLNÝM NÁBYTKEM

Sestava kuchyňských skříněk
Místnost č.1P326
Půdorys
M 1:25

POHLED P1

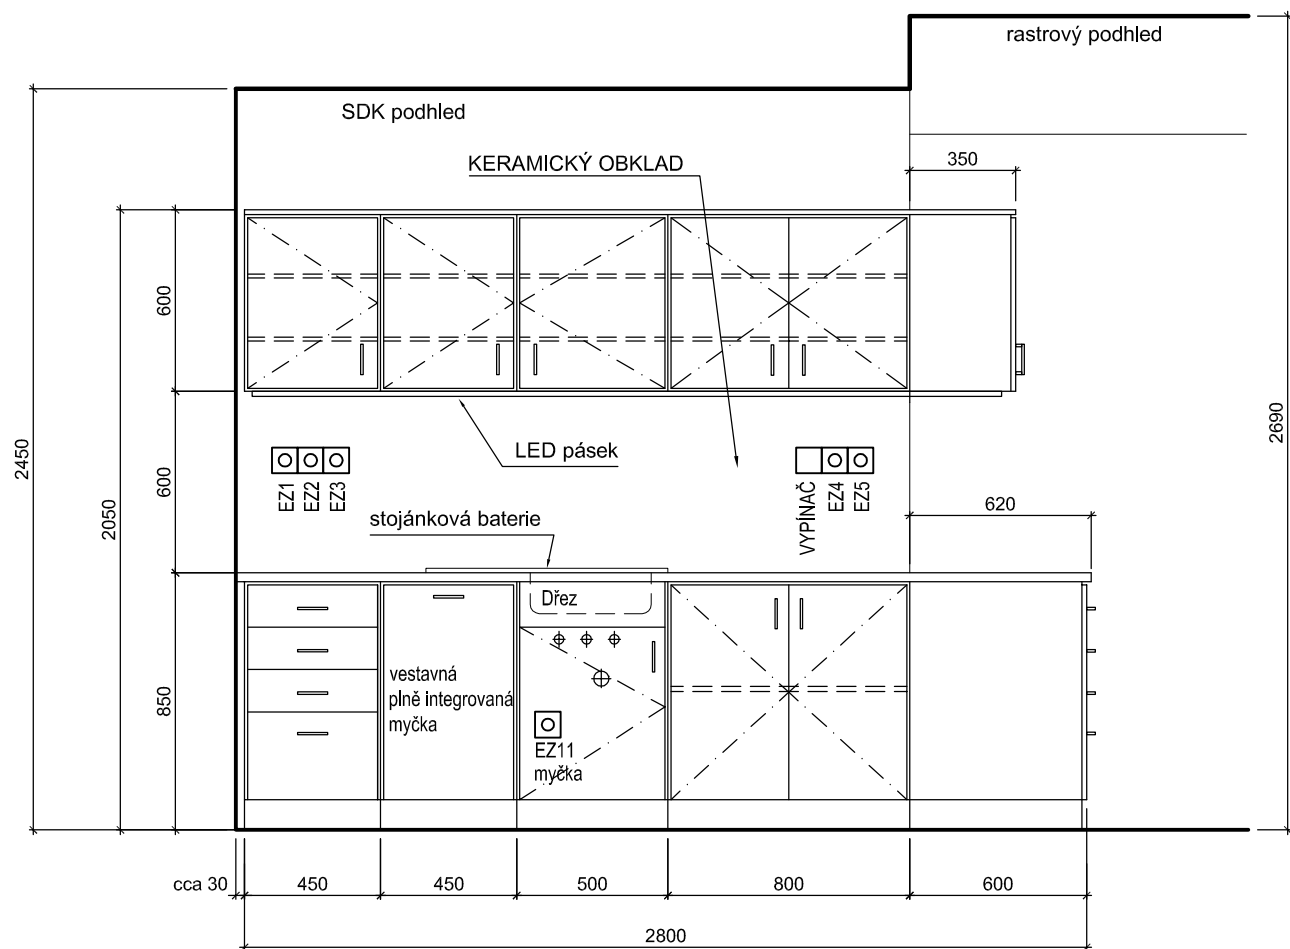

POHLED P2

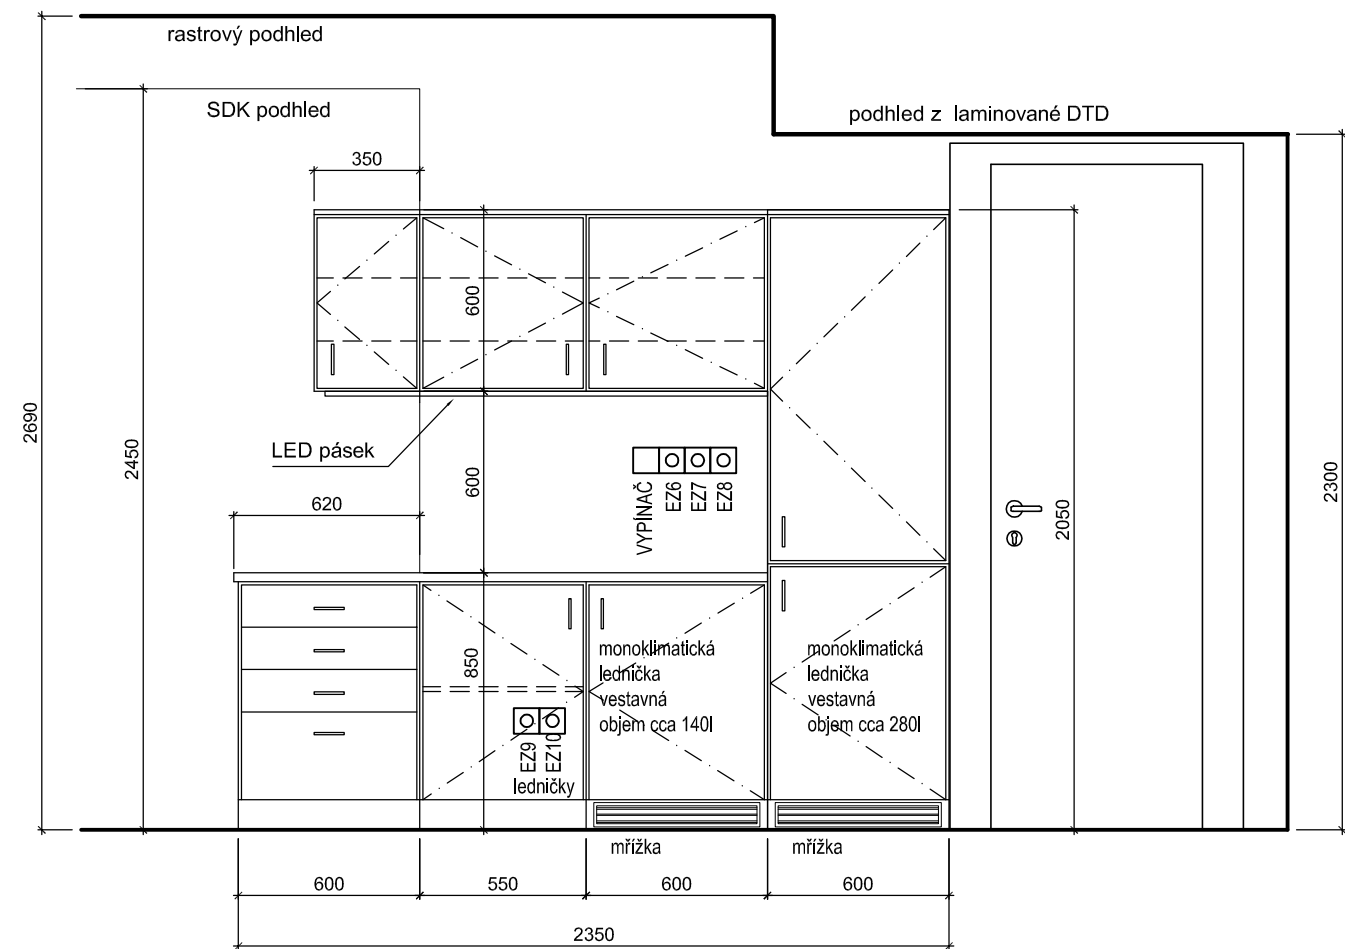

Sestava kuchyňských skříněk
Místnost č.1P326
Pohledy
M 1:25