

PŮDORYS
1. SUTERÉN
1:50


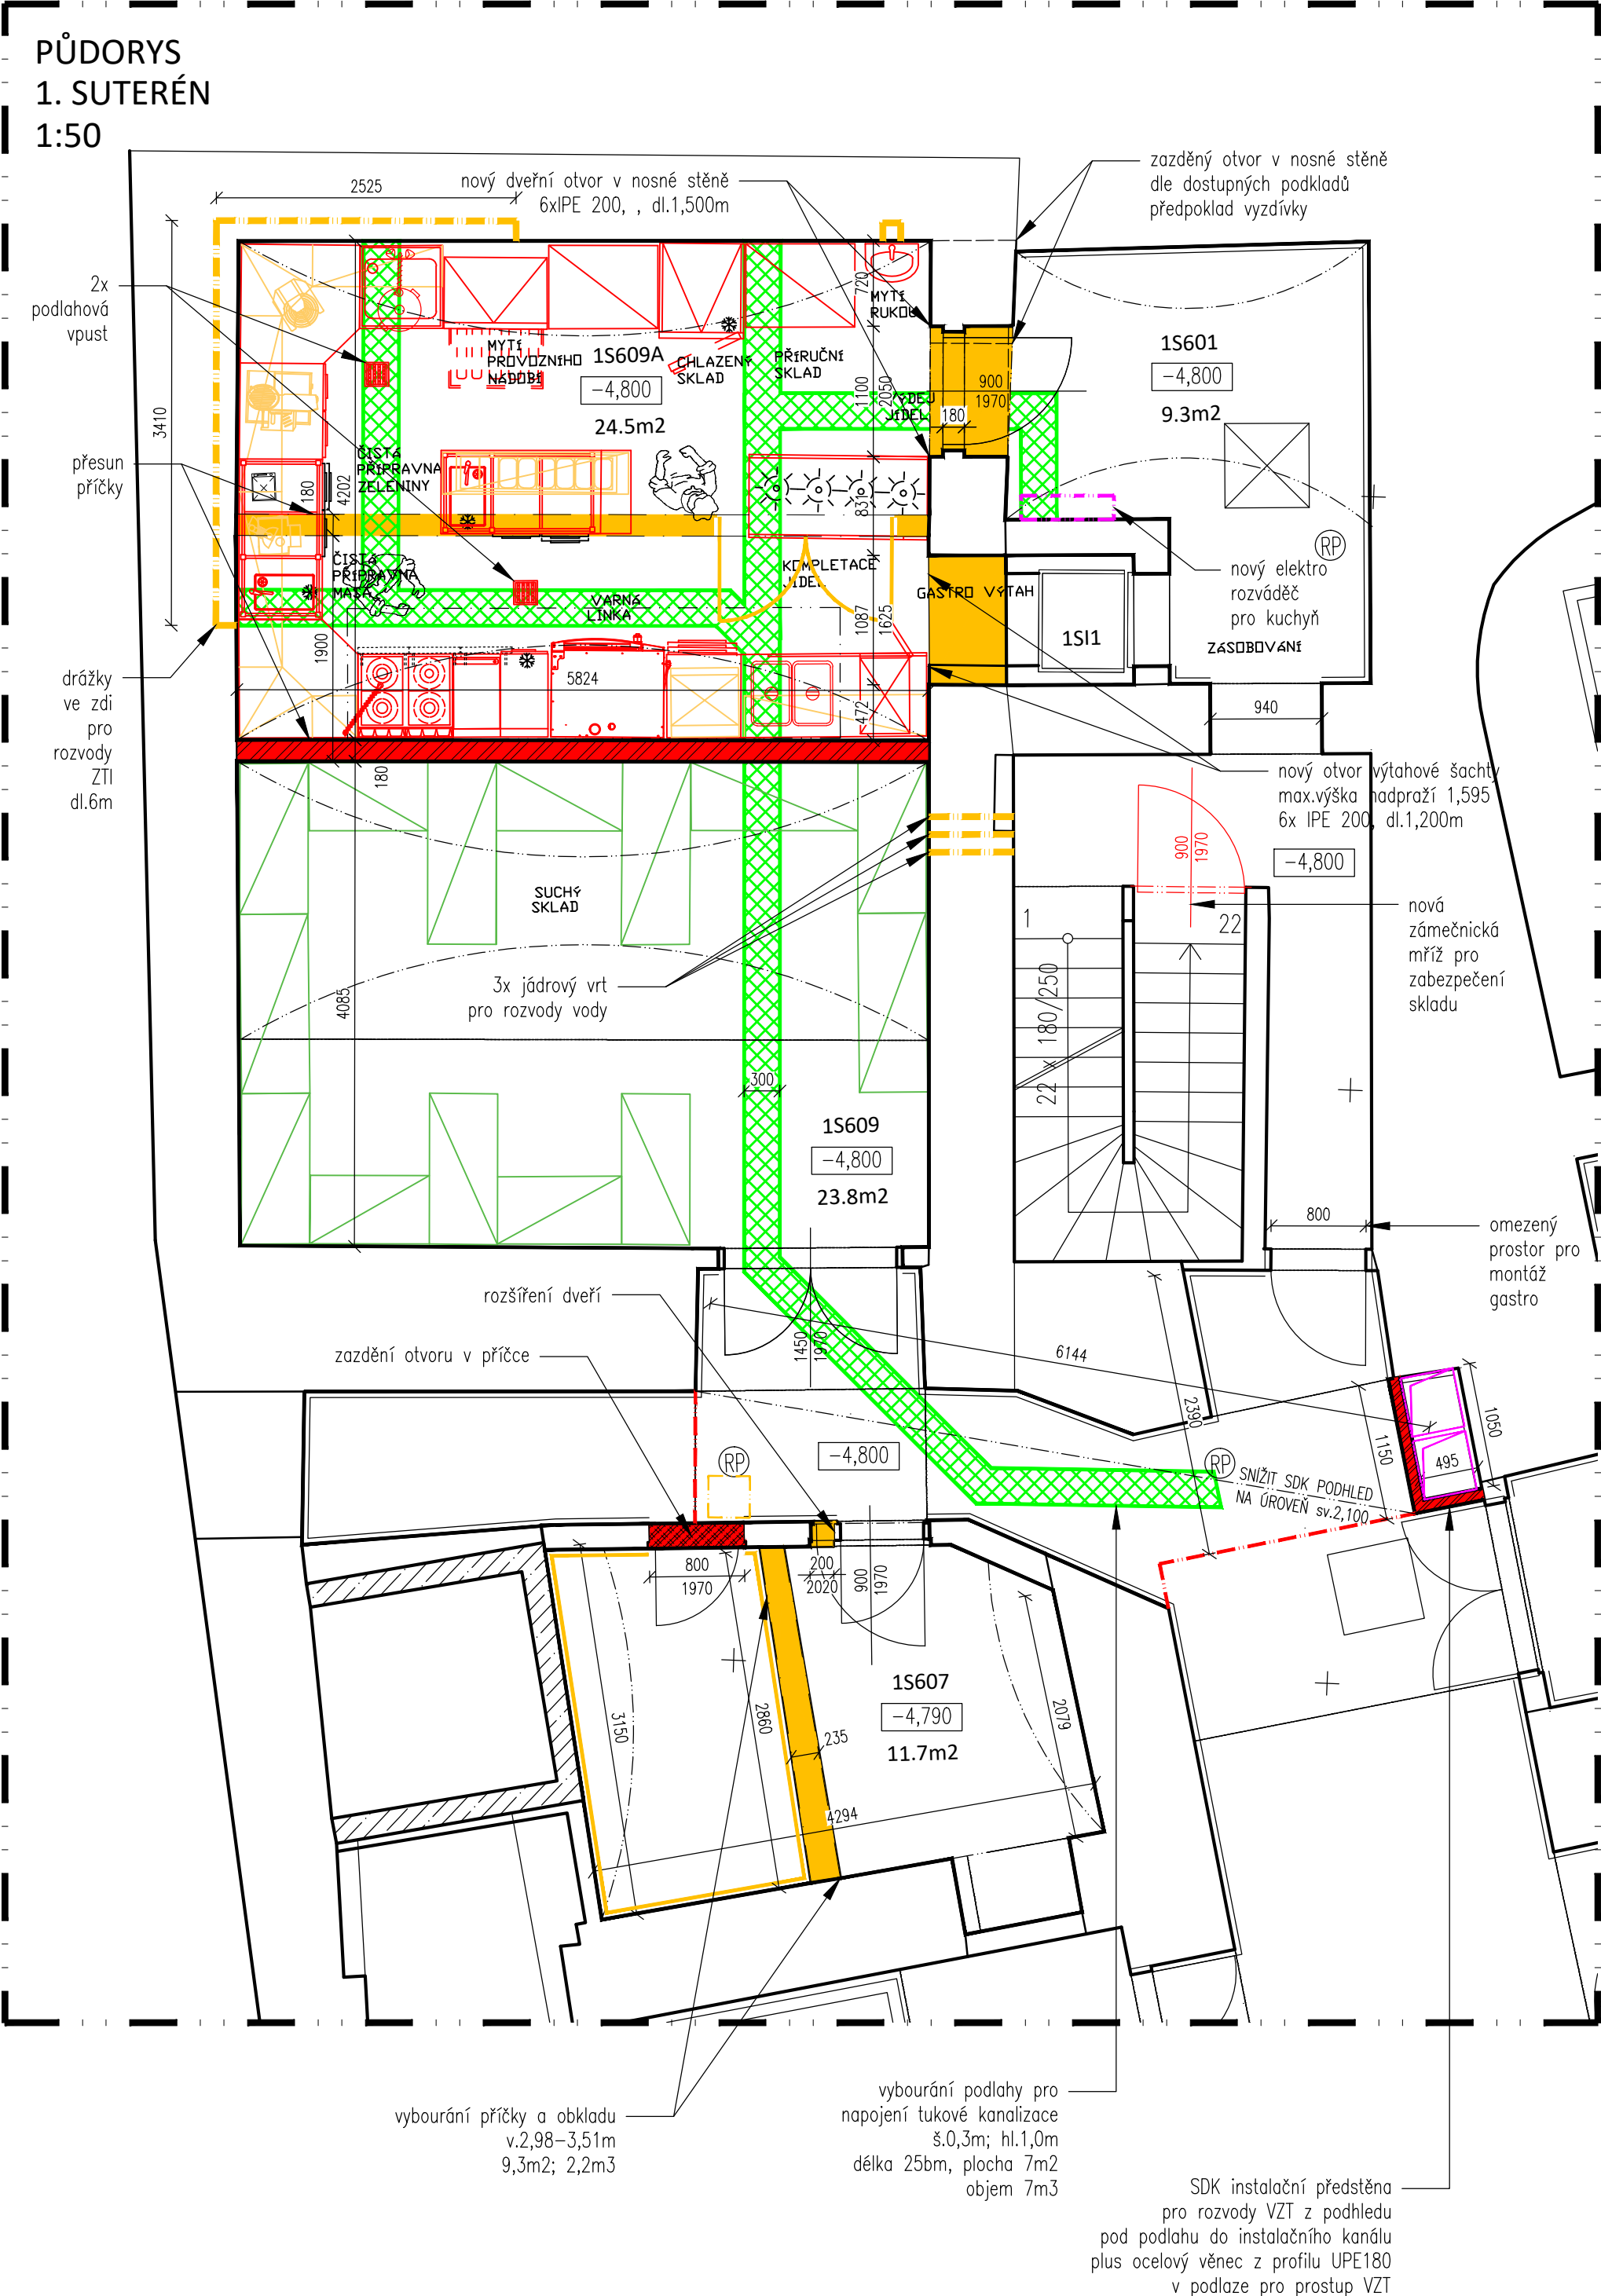


SCHÉMA PODLAŽÍ; 1:500

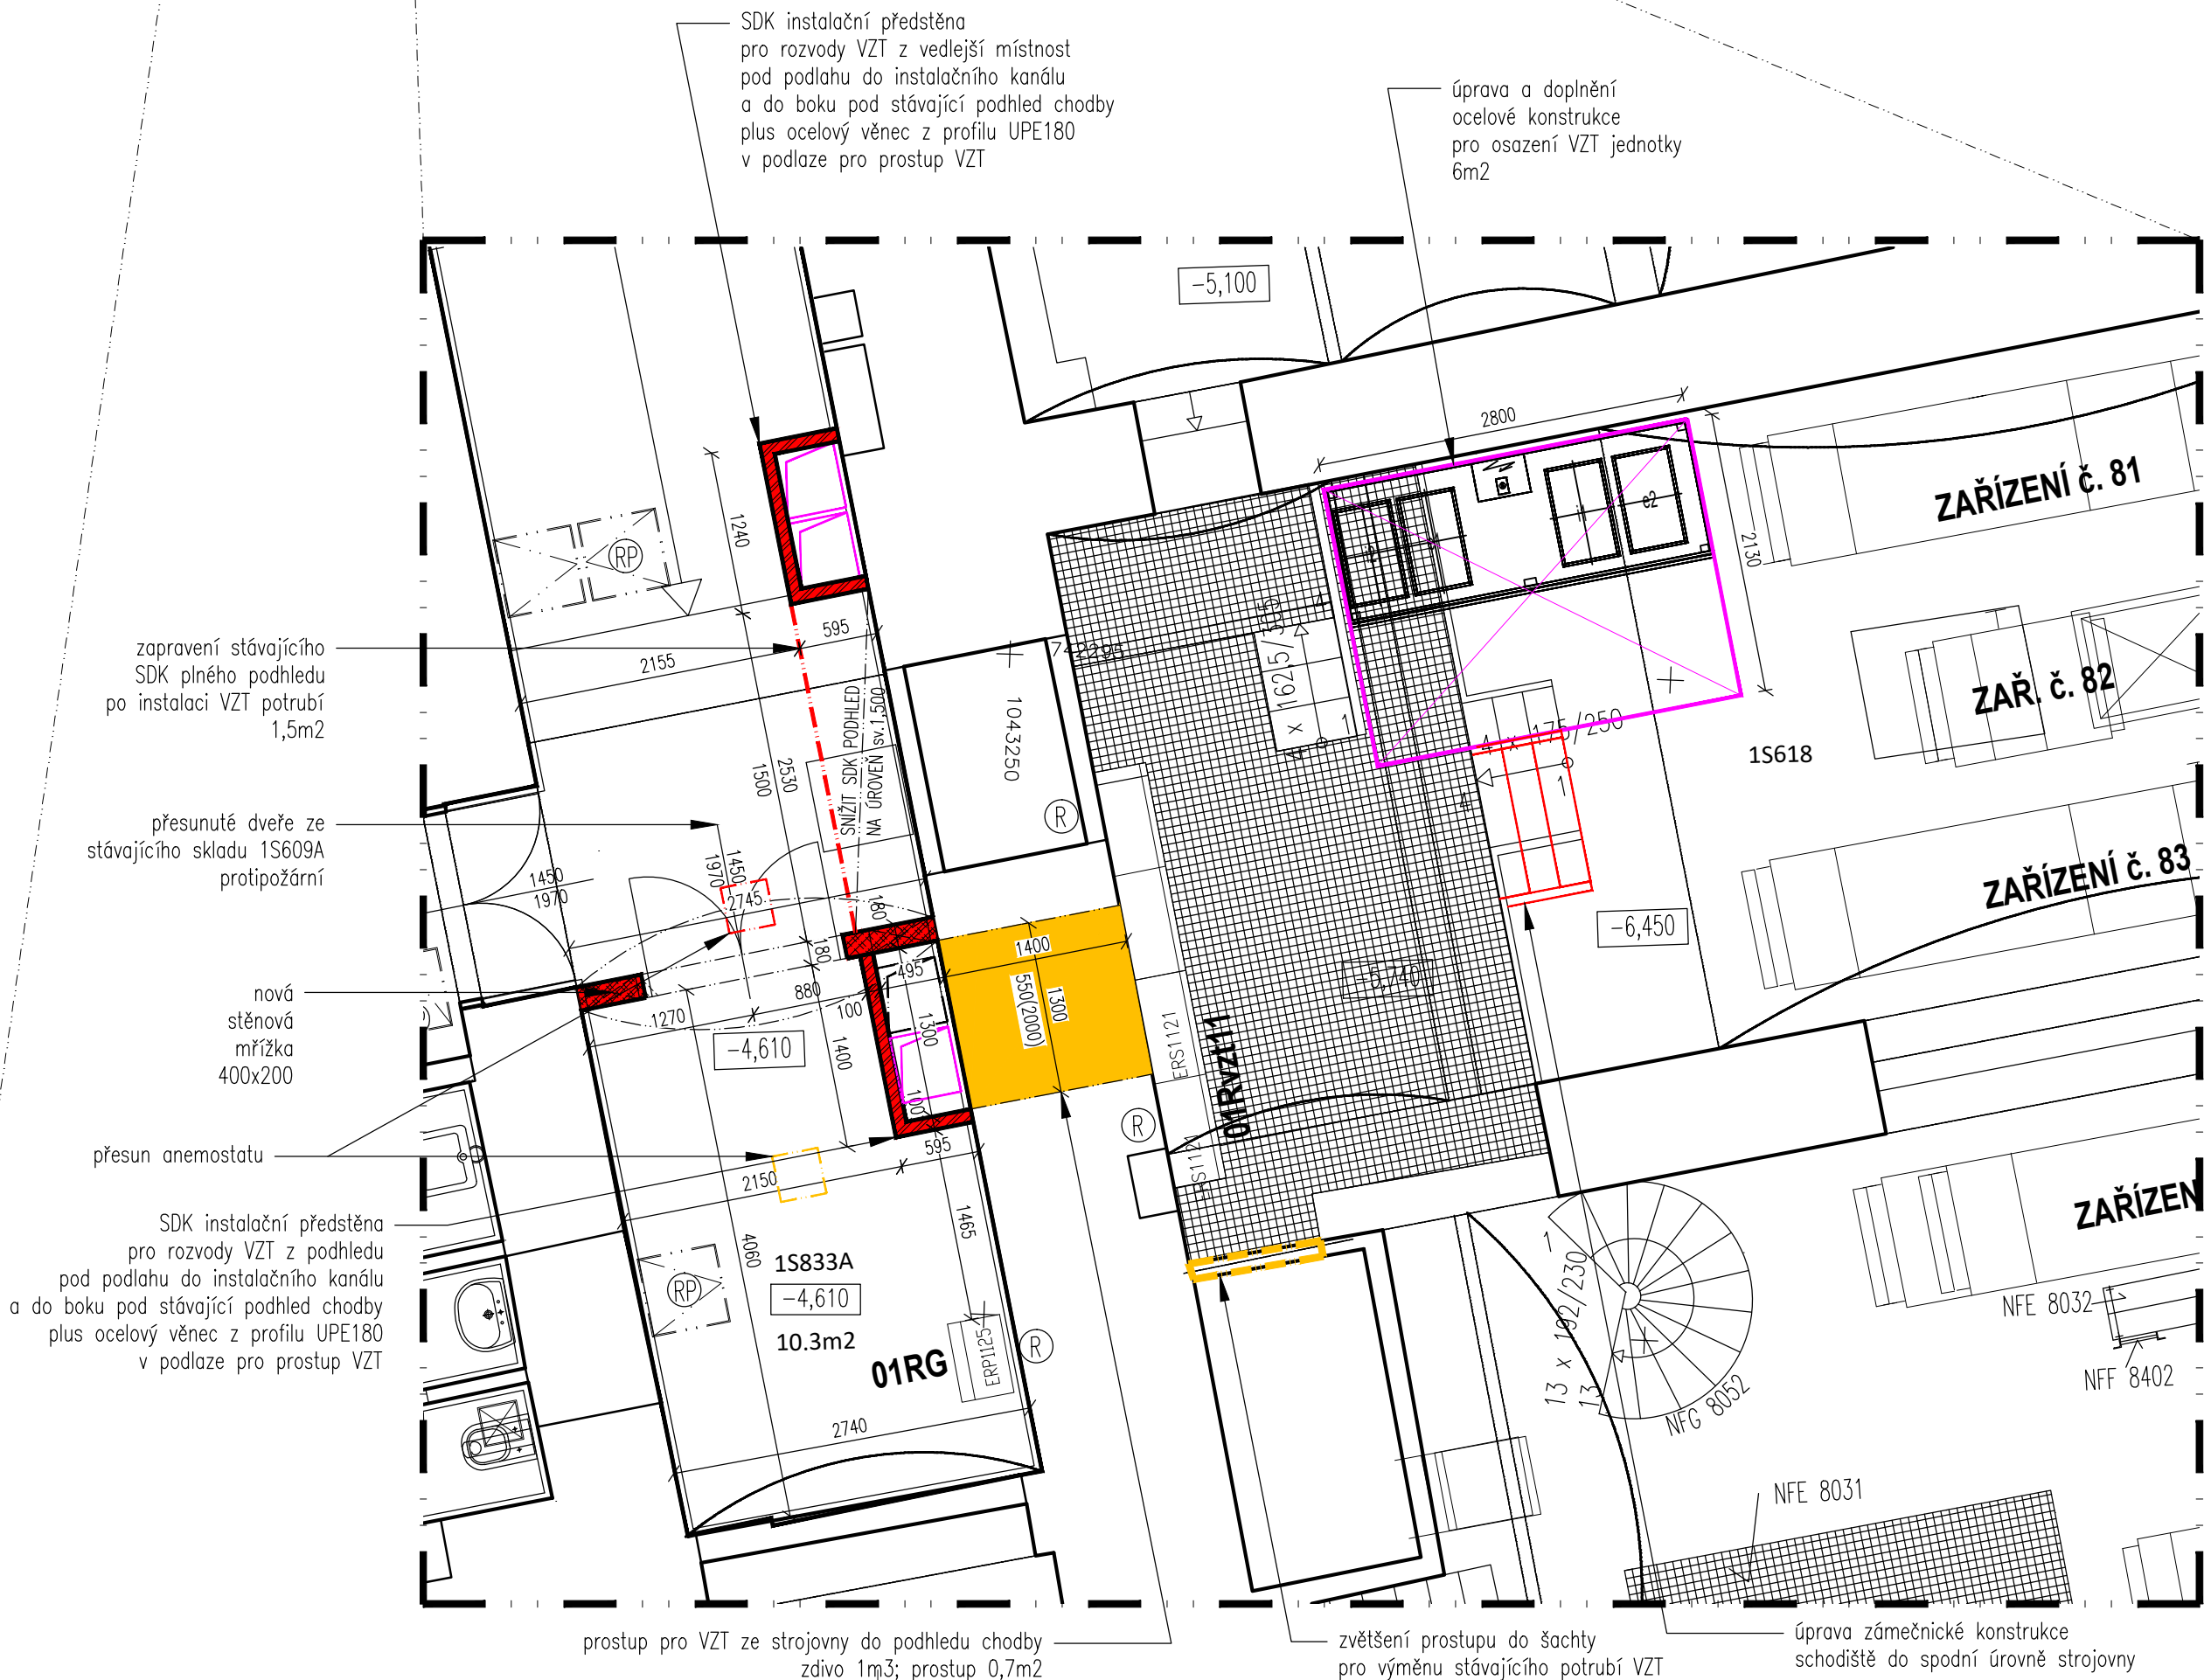


POZNÁMKY

- VEŠKERÉ ROZMĚRY NUTNO OVĚRIT NA MÍSTĚ
- STUDIE PROVEDITELNOSTI NESLOUŽÍ K REALIZACI ZÁMĚRU
- PRO REALIZAČNÍ DOKUMENTACI NUTNO PROVĚST VYBRANÉ STP

0 0,5m 1,0m 2,5m

SYSTÉM S-JTSK a BpV
±0,000 = STÁVAJÍCÍ

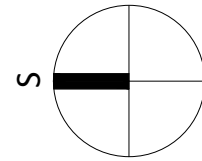

LEGENDA MÍSTNOSTÍ

Č.M.	NÁZEV MÍSTNOSTI	m2	PODLAHA	STĚNY	STROPY
15601	OBSLUHA JÍDELNÍHO VÝTAHU	9,3	KERAMICKÁ DLAŽBA	VC OMÍTKA + MALBA	VC OMÍTKA + MALBA
15607	SKLAD	11,7	KERAMICKÁ DLAŽBA	VC OMÍTKA + MALBA	VC OMÍTKA + MALBA
15609	SKLAD	23,8	KERAMICKÁ DLAŽBA	VC OMÍTKA + MALBA	VC OMÍTKA + MALBA
15609A	KUCHYŇ BANKOVNÍHO KLUBU	24,5	KERAMICKÁ DLAŽBA	KER.OBKLADEK (V.2.0) + MALBA	VC OMÍTKA + MALBA
15833A	SKLAD	11,2	KERAMICKÁ DLAŽBA	VC OMÍTKA + MALBA	VC OMÍTKA + MALBA
CELKOVÝ UŽITNÁ PLOCHA		80,5 m2			

EVIDENCE ZMĚN

Č.VYDÁNÍ	NÁZEV REVIZE	POPIS
201105	SKLADY	DECENTRALIZACE STÁVAJÍCÍHO SKLADU Z M.Č.15609
201110	GASTRO	PŘÍPOMÍNKY ŠÉFKUCHAŘE KE KONCEPTU ROZMÍSTĚNÍ GASTRO - VÝTAH Z KUCHYNĚ
201130	VZT	STAVEBNÍ ÚPRAVY PRO ZAŘÍZENÍ VZT

LEGENDA MATERIÁLŮ

- STÁVAJÍCÍ ZDVO
- NOVÉ PŘÍČKOVÉ NENOSNÉ ZDVO, TL.180mm
- NOVÉ LEHKÉ PŘÍČKY A PŘEDSTĚNY Z SDK, TL.180mm
- NOVÉ PŘÍČKOVÉ NENOSNÉ ZDVO, TL.180mm
- BOURÁNÍ PODLAHY PRO ROZVODY ZTI
- NOVÉ PŘÍČKOVÉ NENOSNÉ ZDVO, TL.180mm
- NOVÉ KONSTRUKCE OCELOVÉ (VZT, ROŠTY APOD.)

DOKUMENTACE JE URČENA PRO OVĚŘENÍ PROVEDITELNOSTI
ARCHITEKT / HIP



bdXarchitekti s.r.o., IČ: 033 48 261, BERMANOVA 6, PRAHA-ČAKOVICE
W: bdXarch.com, E: info@bdXarch.com, TEL: 724 505 067, 776 669 184
PROJEKTANT ČÁSTI bdXarchitekti s.r.o., IČ 033 48 261
U PRŮHONU 1516/32, 170 00 PRAHA 7-HOLEŠOVICE
VYPRACOVAL ING. ARCH. ZDENĚK VÁVRA
ODPOVĚDNÝ ARCHITEKT AUTORIZAČNÍ RAZÍTKO
ING. ARCH. ZDENĚK VÁVRA

ZAKÁZKA ČÍSLO čka
2020/11 04416
INVESTOR / STAVEBNÍK ČESKÁ NÁRODNÍ BANKA
ul. NA PŘÍKOPĚ 28, 115 03 PRAHA 1
SEKCE SPRÁVNÍ, ODBOR TECHNICKÝ
MÍSTO STAVBY ČESKÁ NÁRODNÍ BANKA
ul. NA PŘÍKOPĚ 28, 115 03 PRAHA 1
OBJEKT PLODINOVÉ BURZY

NÁZEV PROJEKTU
STUDIE PROVEDITELNOSTI
KUCHYNĚ BANKOVNÍHO KLUBU
PLODINOVÉ BURZY PŘI ČNB
ČÁST PROJEKTU ARCHITEKTONICKO-STAVEBNÍ ČÁST
OBSAH VÝKRESU

PŮDORYS NÁVRHU
1. SUTERÉN
FORMÁT 8x A4 MĚŘÍTKO 1:50
PARÉ ČÍSLO ODĚL / ČÍSLO VÝKRESU
D.1.1 .03
STUPEŇ STUDIE DATUM 11/12/2020