

LEGENDA

- RUŠENÉ PRVKY / ÚPRAVY
 - NAVRHOVANÉ PRVKY / ÚPRAVY
 - ⊕ SPAROŘEZ A URČUJÍCÍ ROVINA
- POZN.: POZICE ZAŘIZOVAČÍCH PŘEDMĚTŮ BUDOU ROZMĚŘENY VŮČI SPAROŘEZU PŘI REALIZACI ROZVODŮ SÍTÍ

stavba:

ČNB ČESKÁ
NÁRODNÍ BANKA

±0,00 = 232,40 m.n.m.
výškový systém Bp
BUDOVA ČNB POBOČKA HRADEC KRÁLOVÉ
Hořická 1652
500 02 Hradec Králové 2-Pražské Předměstí

druh dokumentace:

PODKLADY
sekce správní
odbor 423
referát 423 05
Hradec Králové

akce/záměr:

REKONSTRUKCE KOUPELEN

měřítko:

1:20

název přílohy:




VÝŘEZ PŮDORYSU - BOURÁNÍ A NÁVRH ÚPRAVY MÍSTNOSTI 138

datum:

01/2024

poč. form.:

2x A4

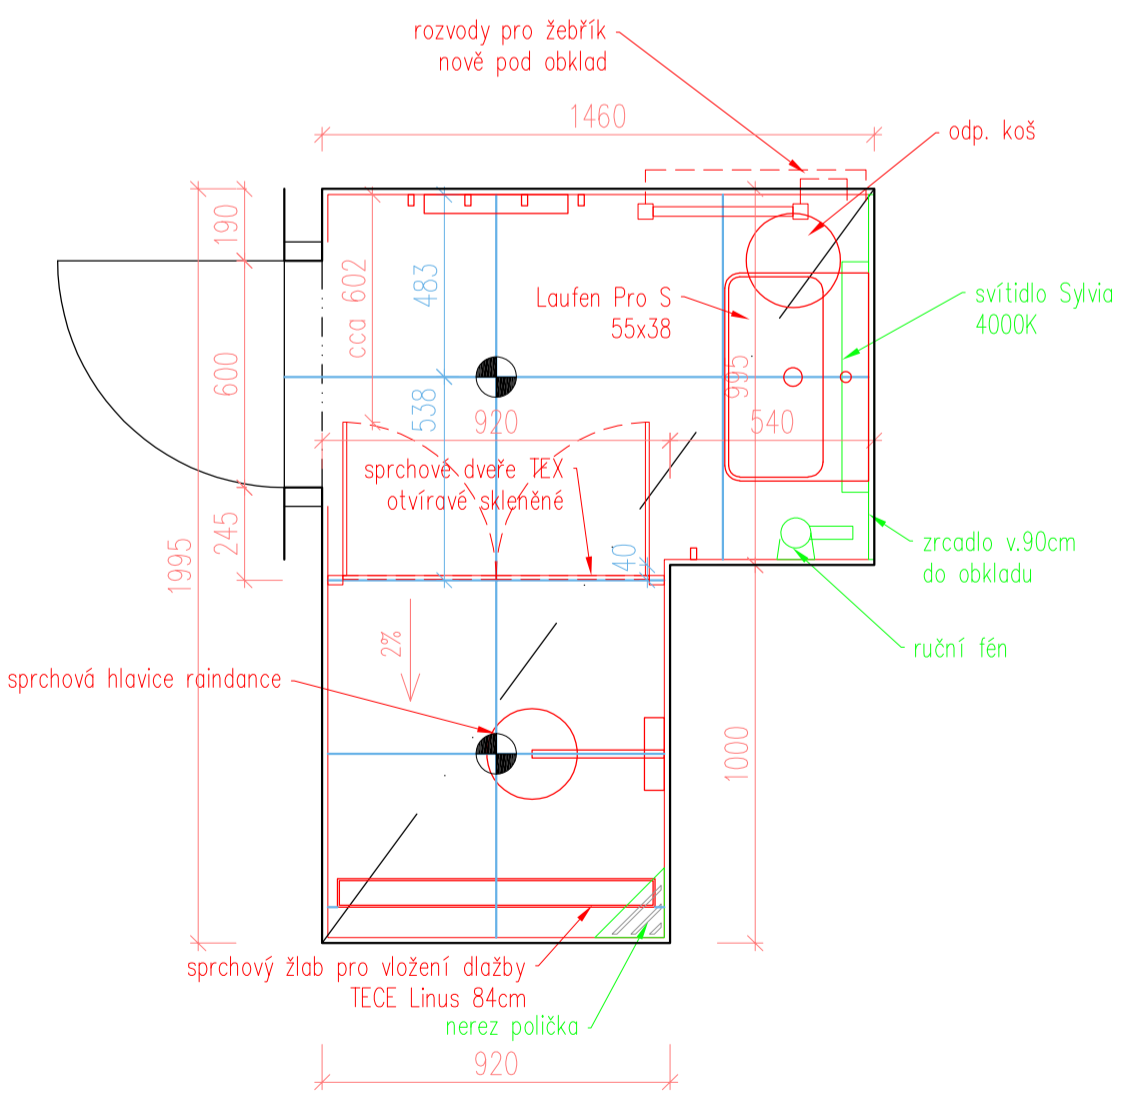
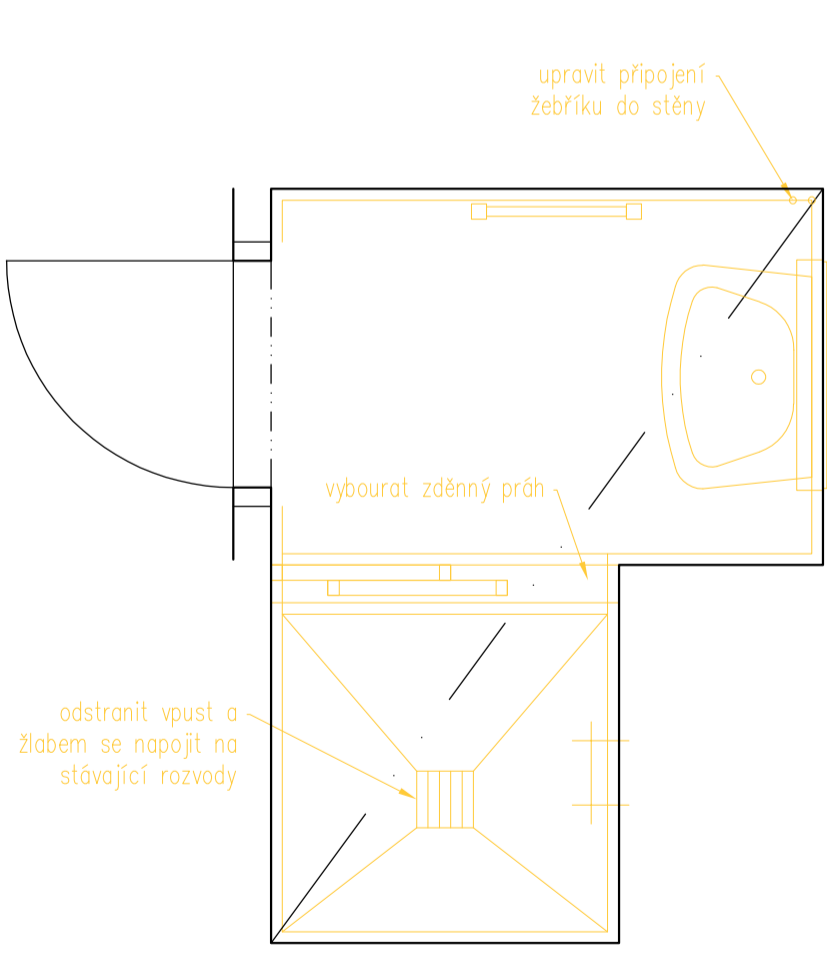
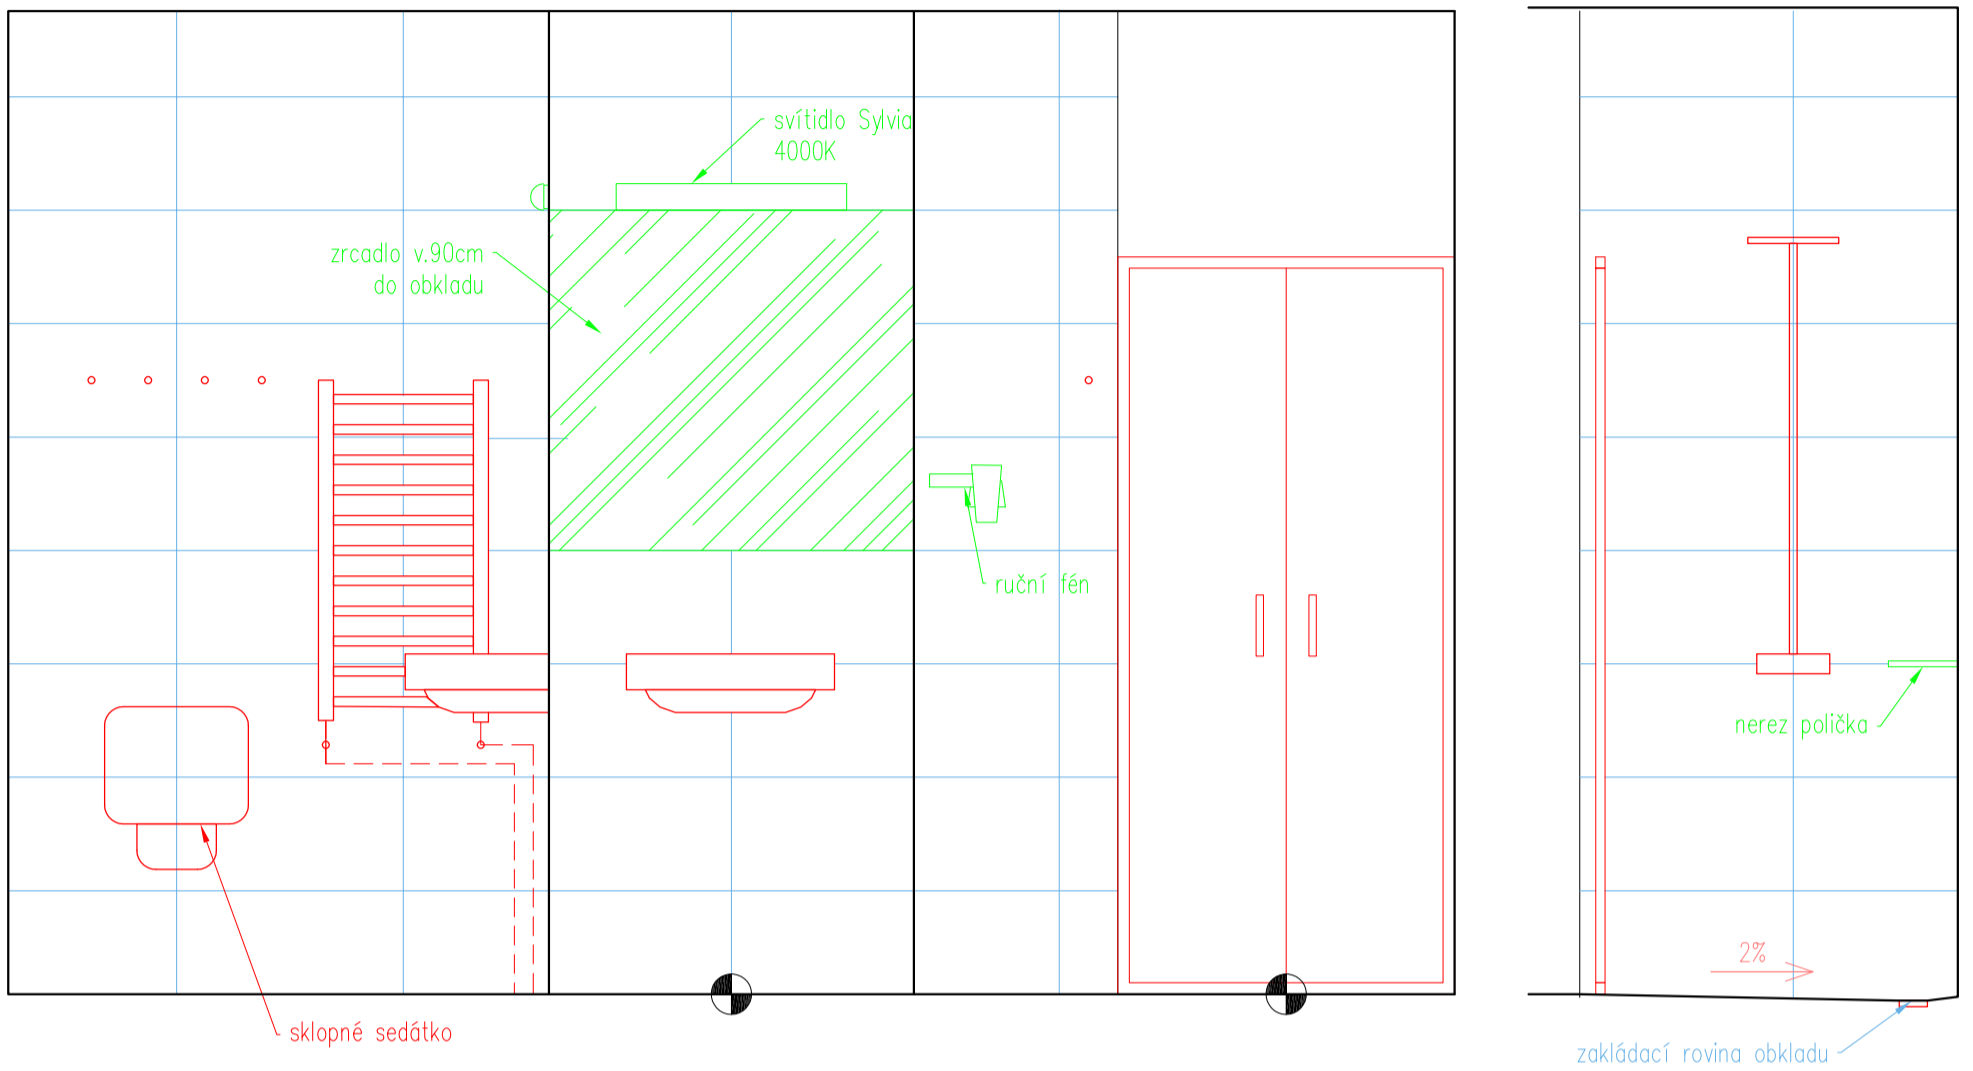


LEGENDA

- RUŠENÉ PRVKY / ÚPRAVY
- NAVRHOVANÉ PRVKY / ÚPRAVY
- SPAROŘEZ A URČUJÍCÍ ROVINA

POZN.: POZICE ZAŘIZOVAČÍCH PŘEDMĚTŮ BUDOU ROZMĚŘENY VŮČI SPAROŘEZU PŘI REALIZACI ROZVODŮ SÍTÍ



| | | |
|----------------|---|---|
| stavba: | ±0,00 = 232,40 m.n.m. výškový systém BpV BUDOVA ČNB POBOČKA HRADEC KRÁLOVÉ Hořická 1652 500 02 Hradec Králové 2-Pražské Předměstí | druh dokumentace: PODKLADY sekce správní odbor 423 referát 423 05 Hradec Králové |
| akce/záměr: | REKONSTRUKCE KOUPELEN | měřítko: 1:20 |
| název přílohy: | VÝŘEZ PŮDORYSU - BOURÁNÍ A NÁVRH ÚPRAVY MÍSTNOSTI 141 | datum: 01/2024 |
| | | poč. form.: 2x A4 |

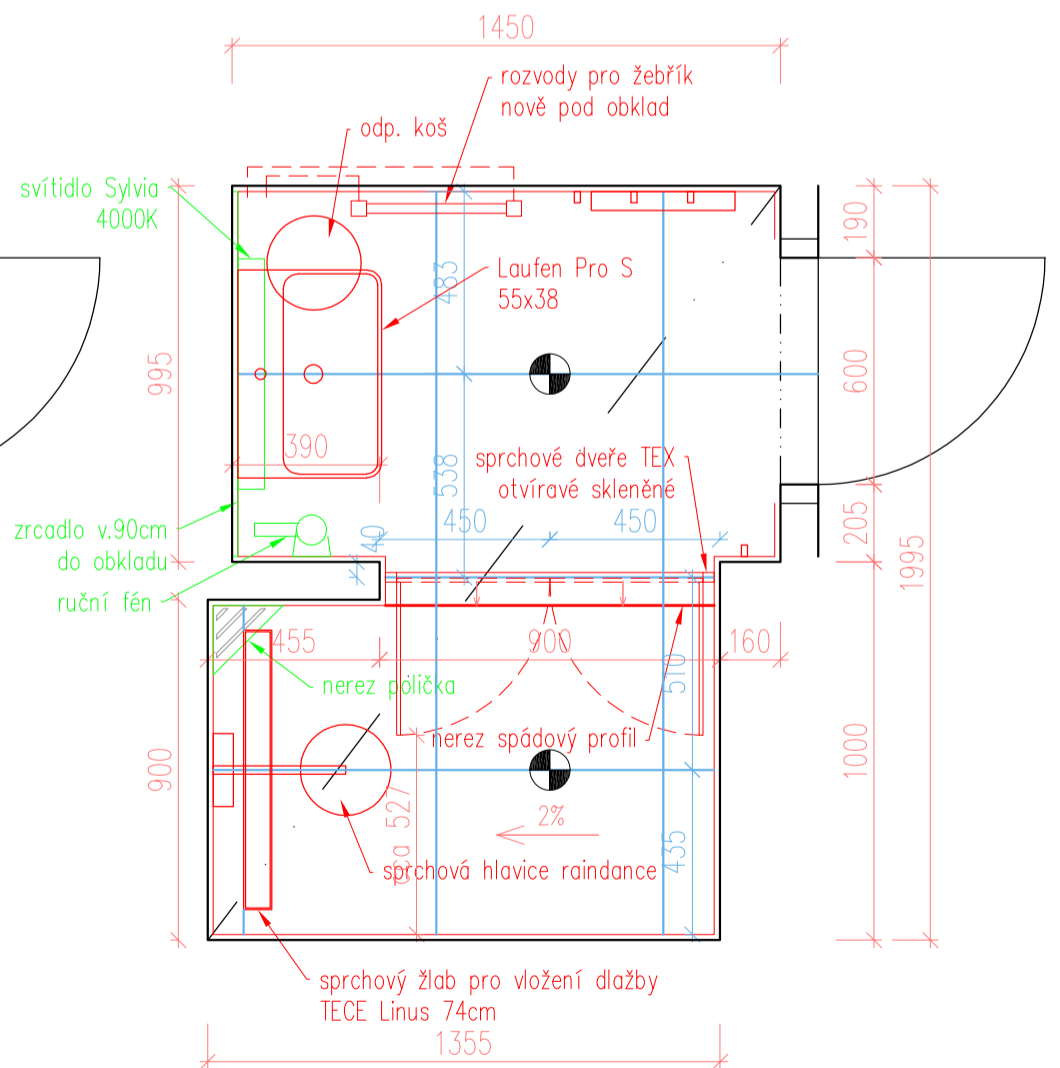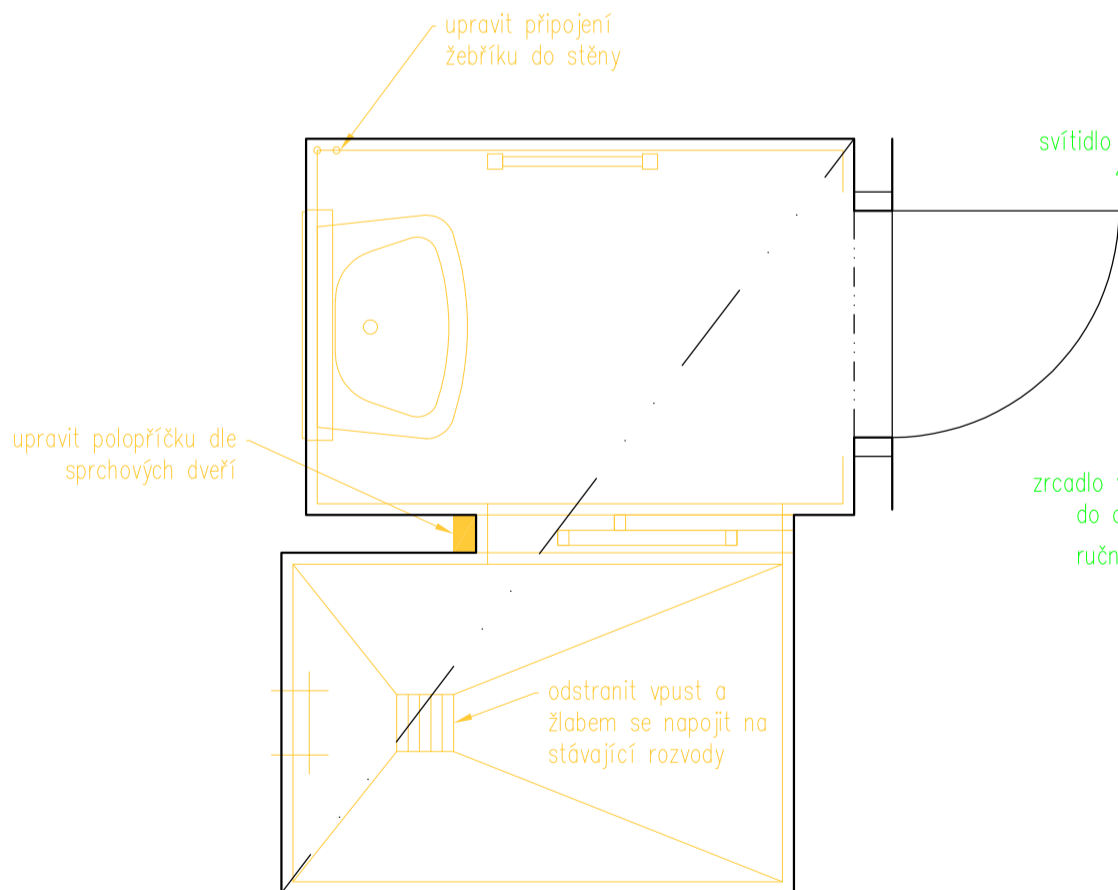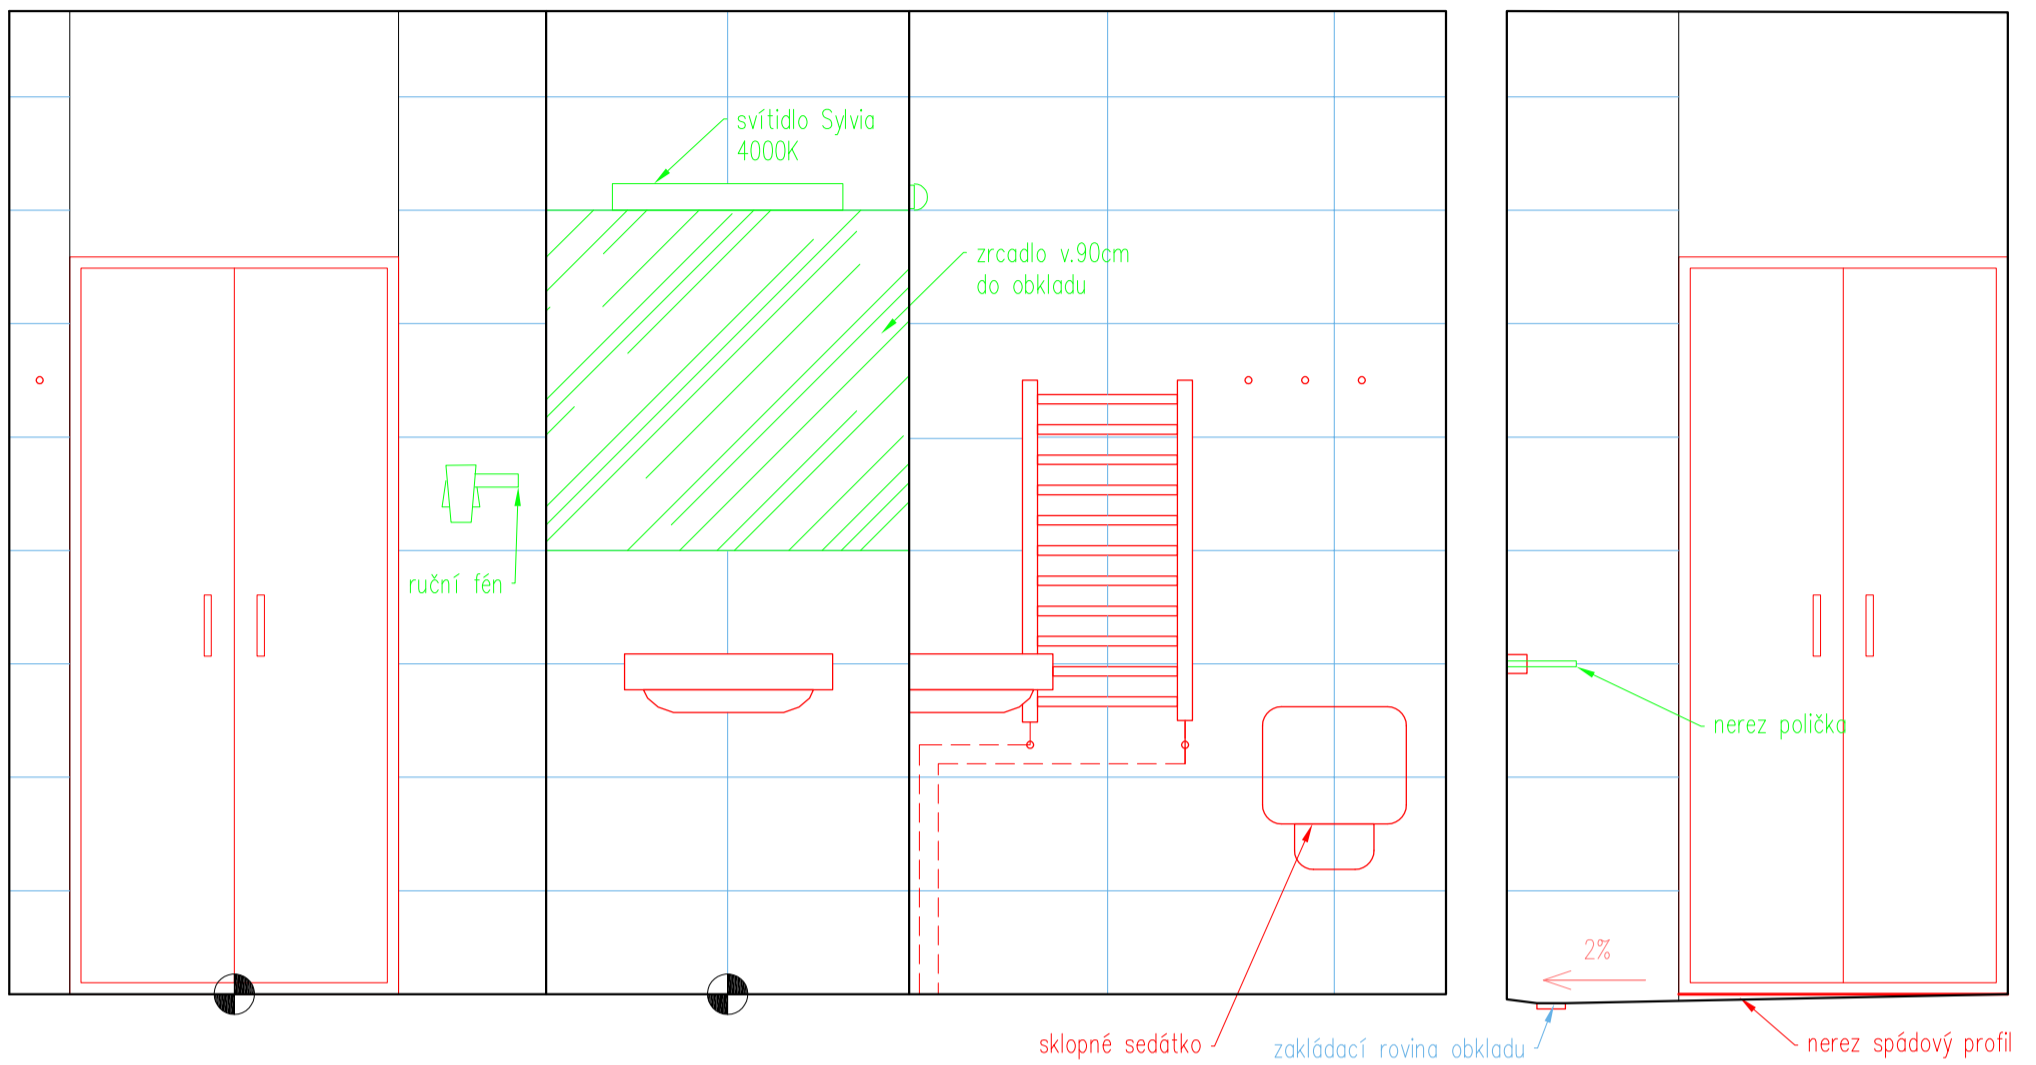

LEGENDA

- RUŠENÉ PRVKY / ÚPRAVY
 - NAVRHOVANÉ PRVKY / ÚPRAVY
 - SPAROŘEZ A URČUJÍCÍ ROVINA
- POZN.: POZICE ZAŘIZOVAČÍCH PŘEDMĚTŮ BUDOU ROZMĚŘENY VŮČI SPAROŘEZU PŘI REALIZACI ROZVODŮ SÍTÍ

| | | |
|---------------|---|---|
| stavba: | ±0,00 = 232,40 m.n.m. výškový systém BpV BUDOVA ČNB POBOČKA HRADEC KRÁLOVÉ Hořická 1652 500 02 Hradec Králové 2-Pražské Předměstí | druh dokumentace: PODKLADY sekce správní odbor 423 referát 423 05 Hradec Králové |
| akce/záměr: | REKONSTRUKCE KOUPELEN | měřítko: 1:20 |
| názvy příloh: | VÝŘEZ PŮDORYSU - BOURÁNÍ A NÁVRH ÚPRAVY MÍSTNOSTI 144 | datum: 01/2024 |
| | | poč. form.: 2x A4 |

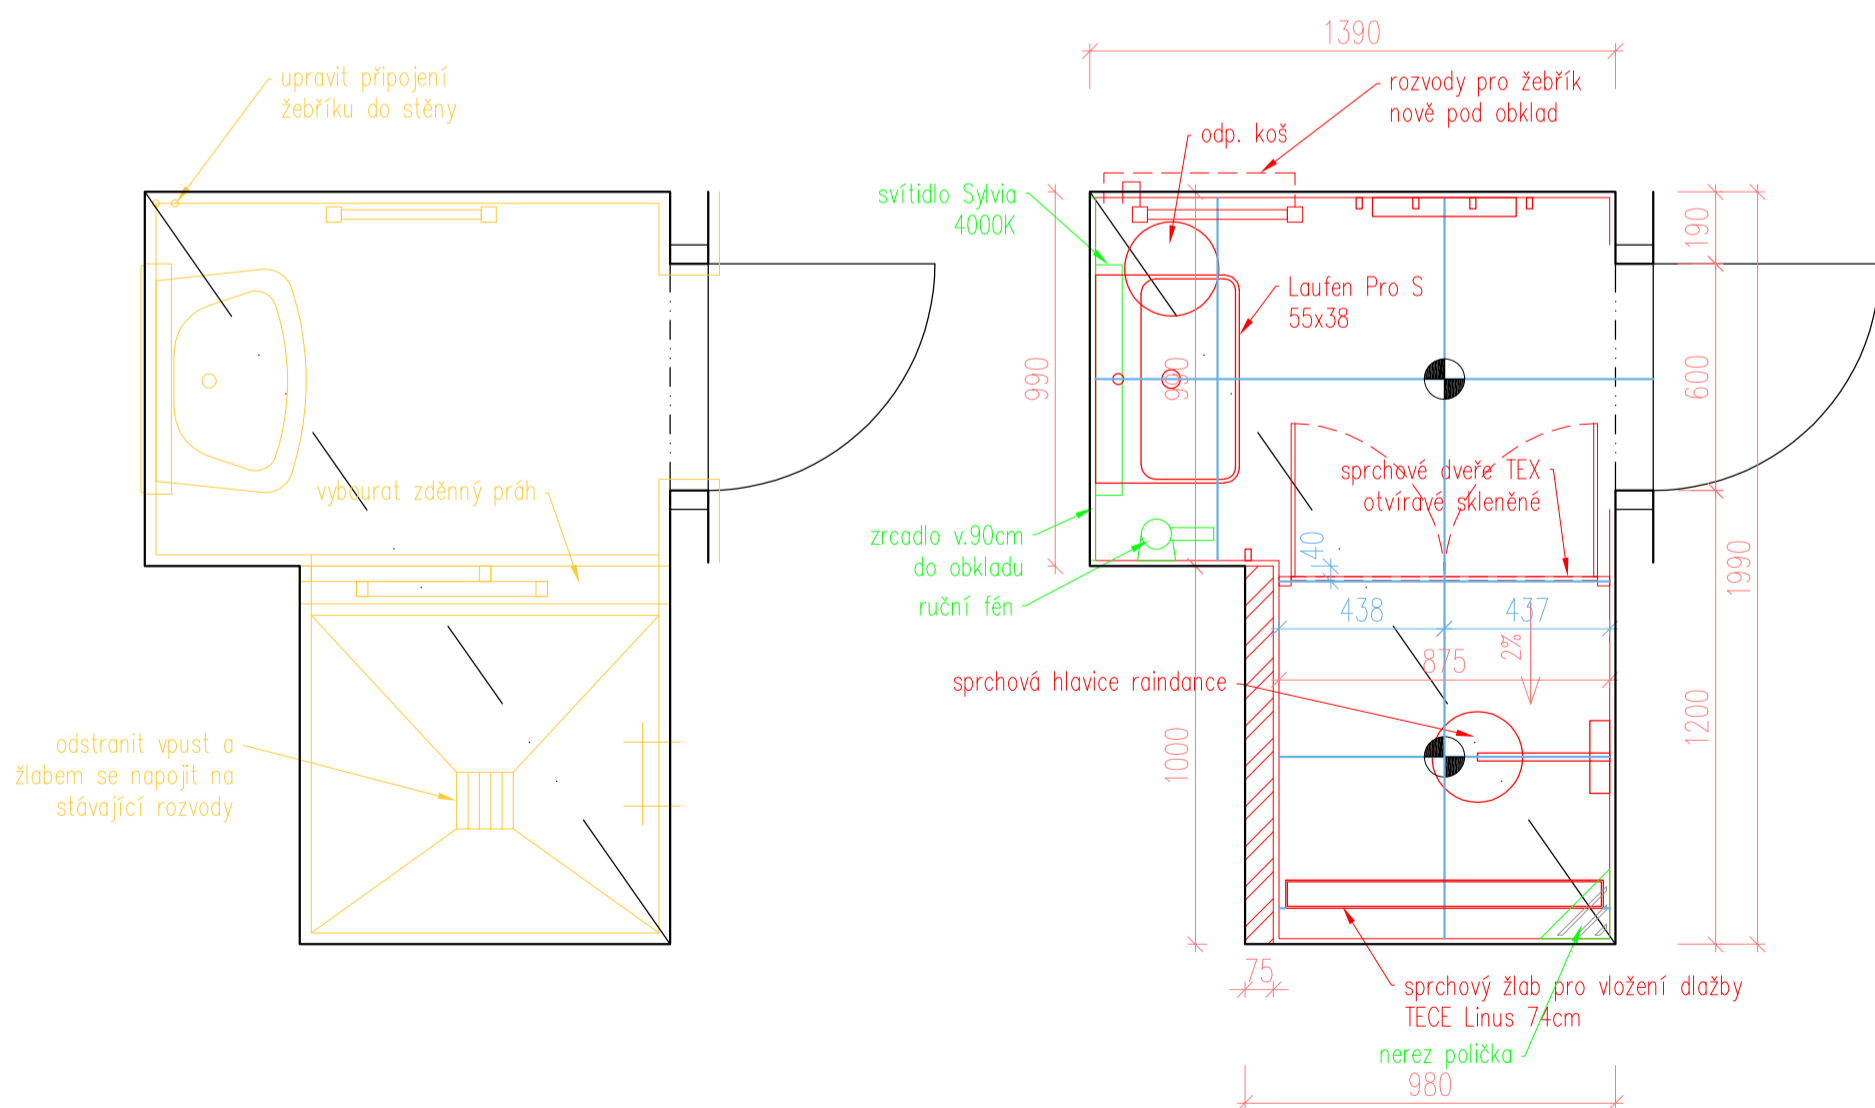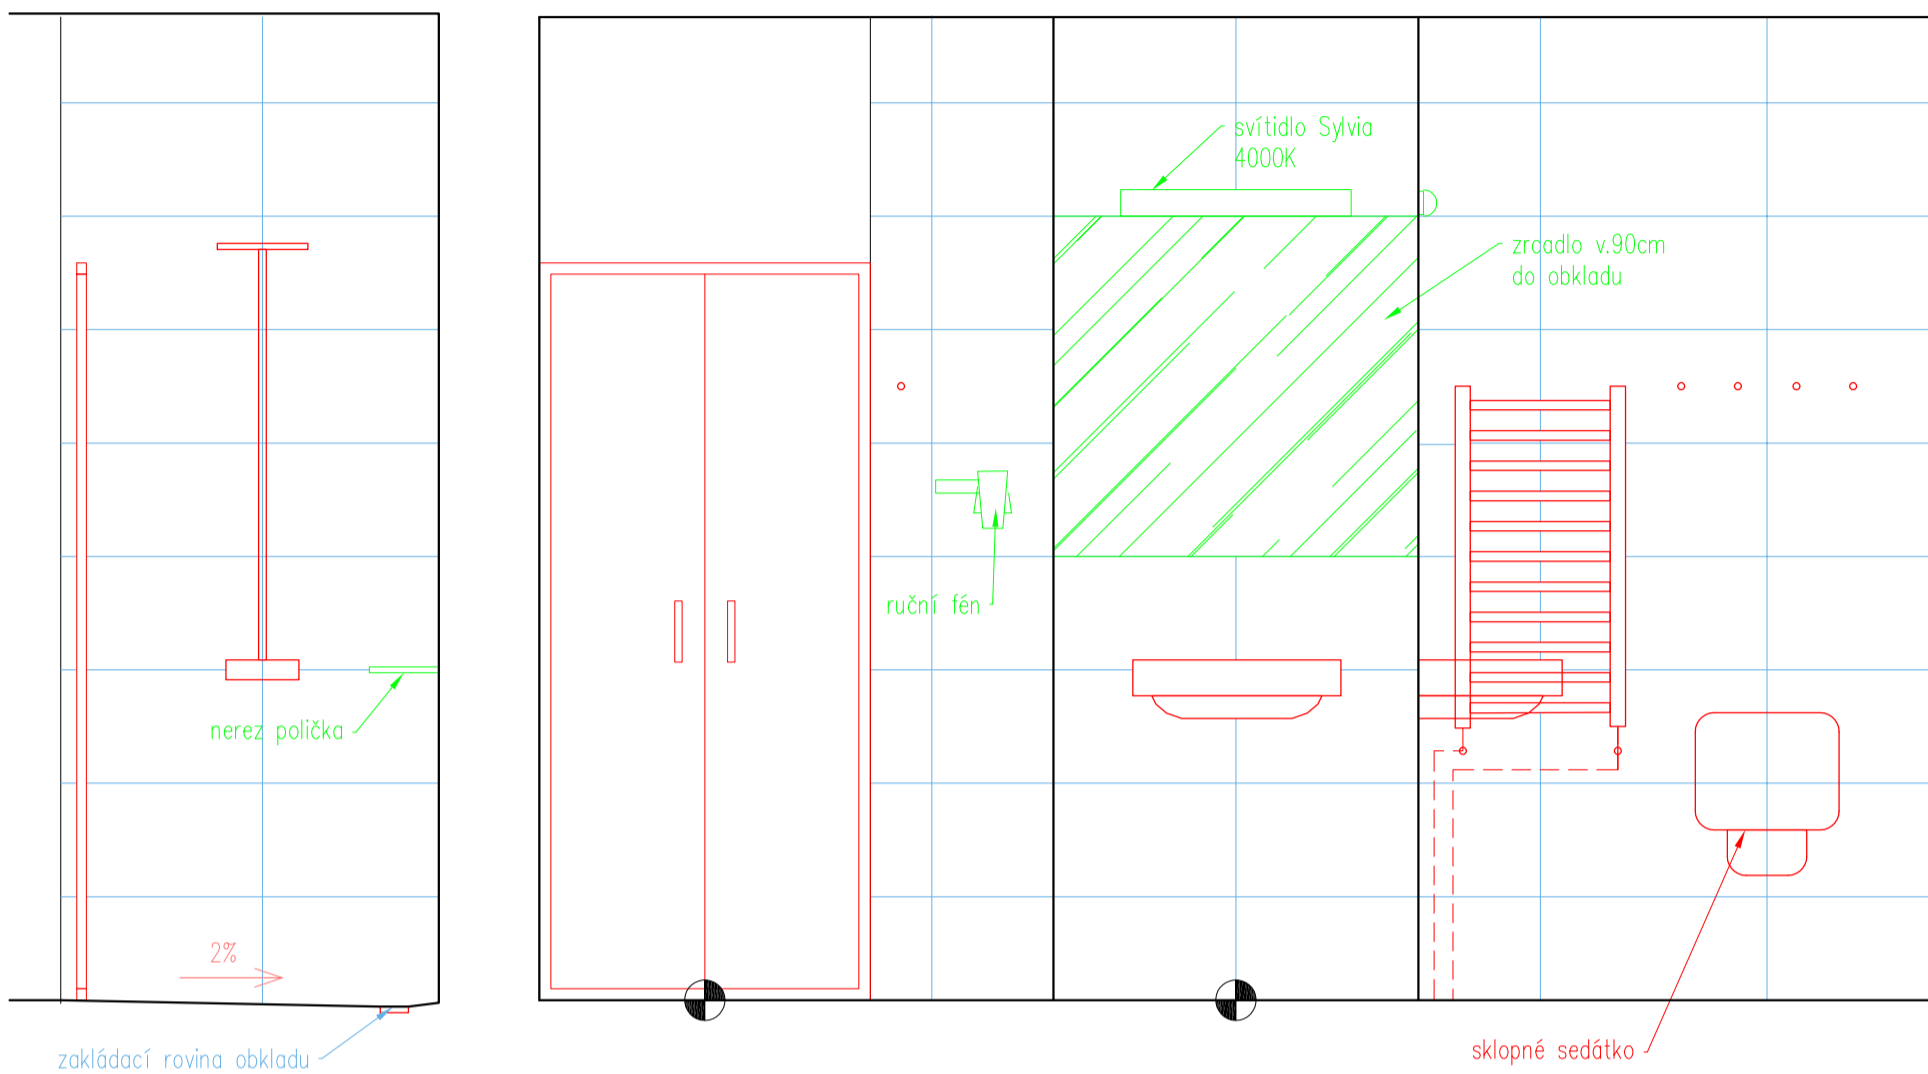

LEGENDA

- RUŠENÉ PRVKY / ÚPRAVY
 - NAVRHOVANÉ PRVKY / ÚPRAVY
 - SPAROŘEZ A URČUJÍCÍ ROVINA
- POZN.: POZICE ZAŘIZOVAČÍCH PŘEDMĚTŮ BUDOU ROZMĚŘENY VŮČI SPAROŘEZU PŘI REALIZACI ROZVODŮ SÍTÍ

| | | |
|----------------|--|---|
| stavba: | ±0,00 = 232,40 m.n.m. výškový systém Bp BUDOVA ČNB POBOČKA HRADEC KRÁLOVÉ Hořická 1652 500 02 Hradec Králové 2-Pražské Předměstí | druh dokumentace: PODKLADY sekce správní odbor 423 referát 423 05 Hradec Králové |
| akce/záměr: | REKONSTRUKCE KOUPELEN | měřítko: 1:20 |
| název přílohy: | VÝŘEZ PŮDORYSU - BOURÁNÍ A NÁVRH ÚPRAVY MÍSTNOSTI 147 | datum: 01/2024 |
| | | poč. form.: 2x A4 |