



Sprchy - 4.NP m.č. 404a + 405a

Stávající stav

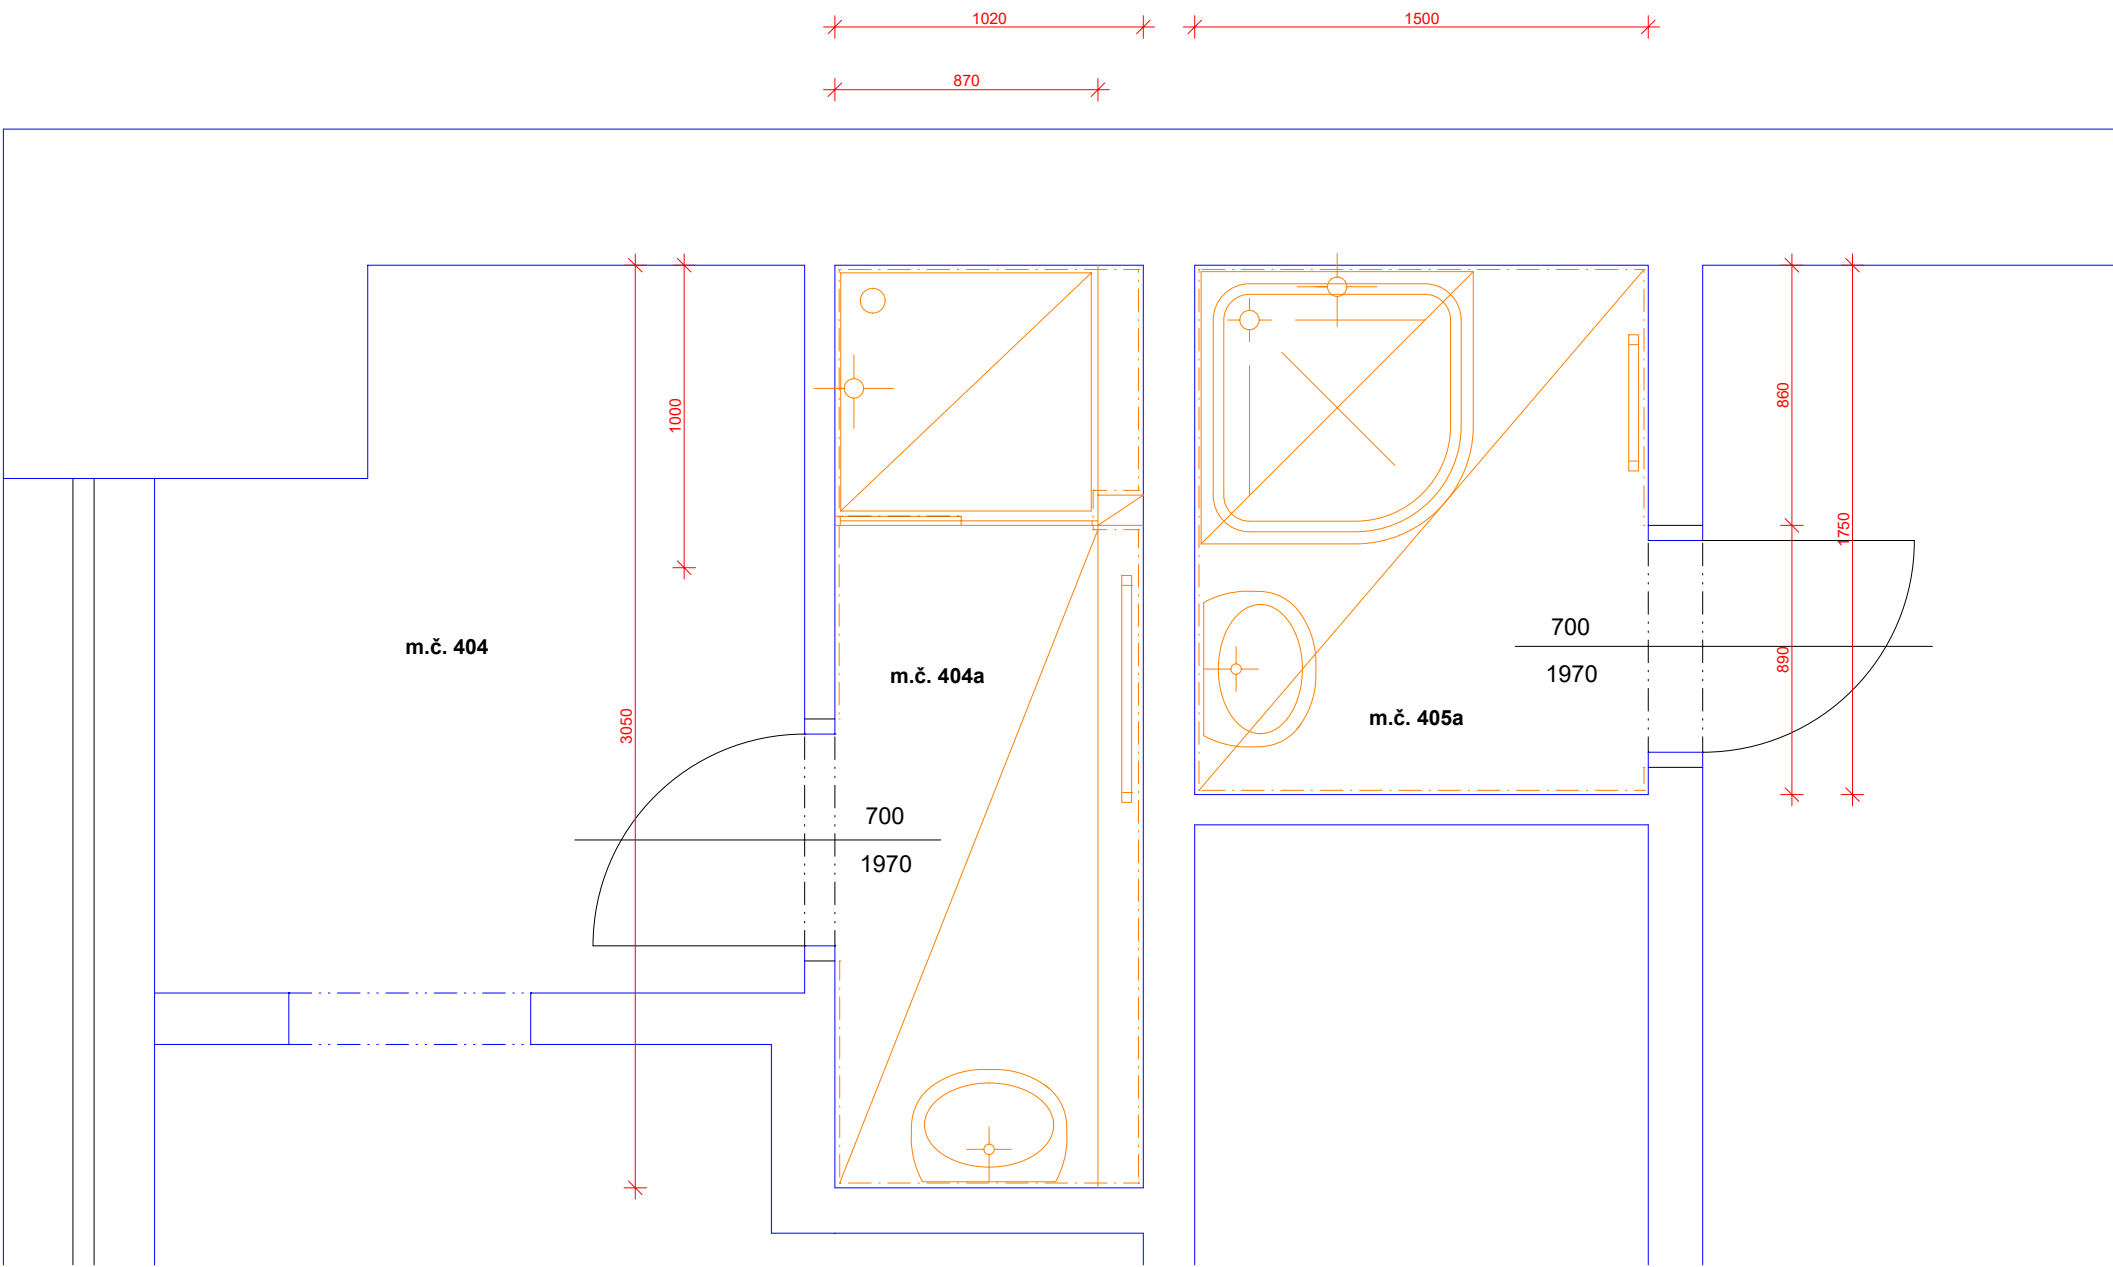

Sprchy - 4.NP m.č. 404a + 405a

Nový stav

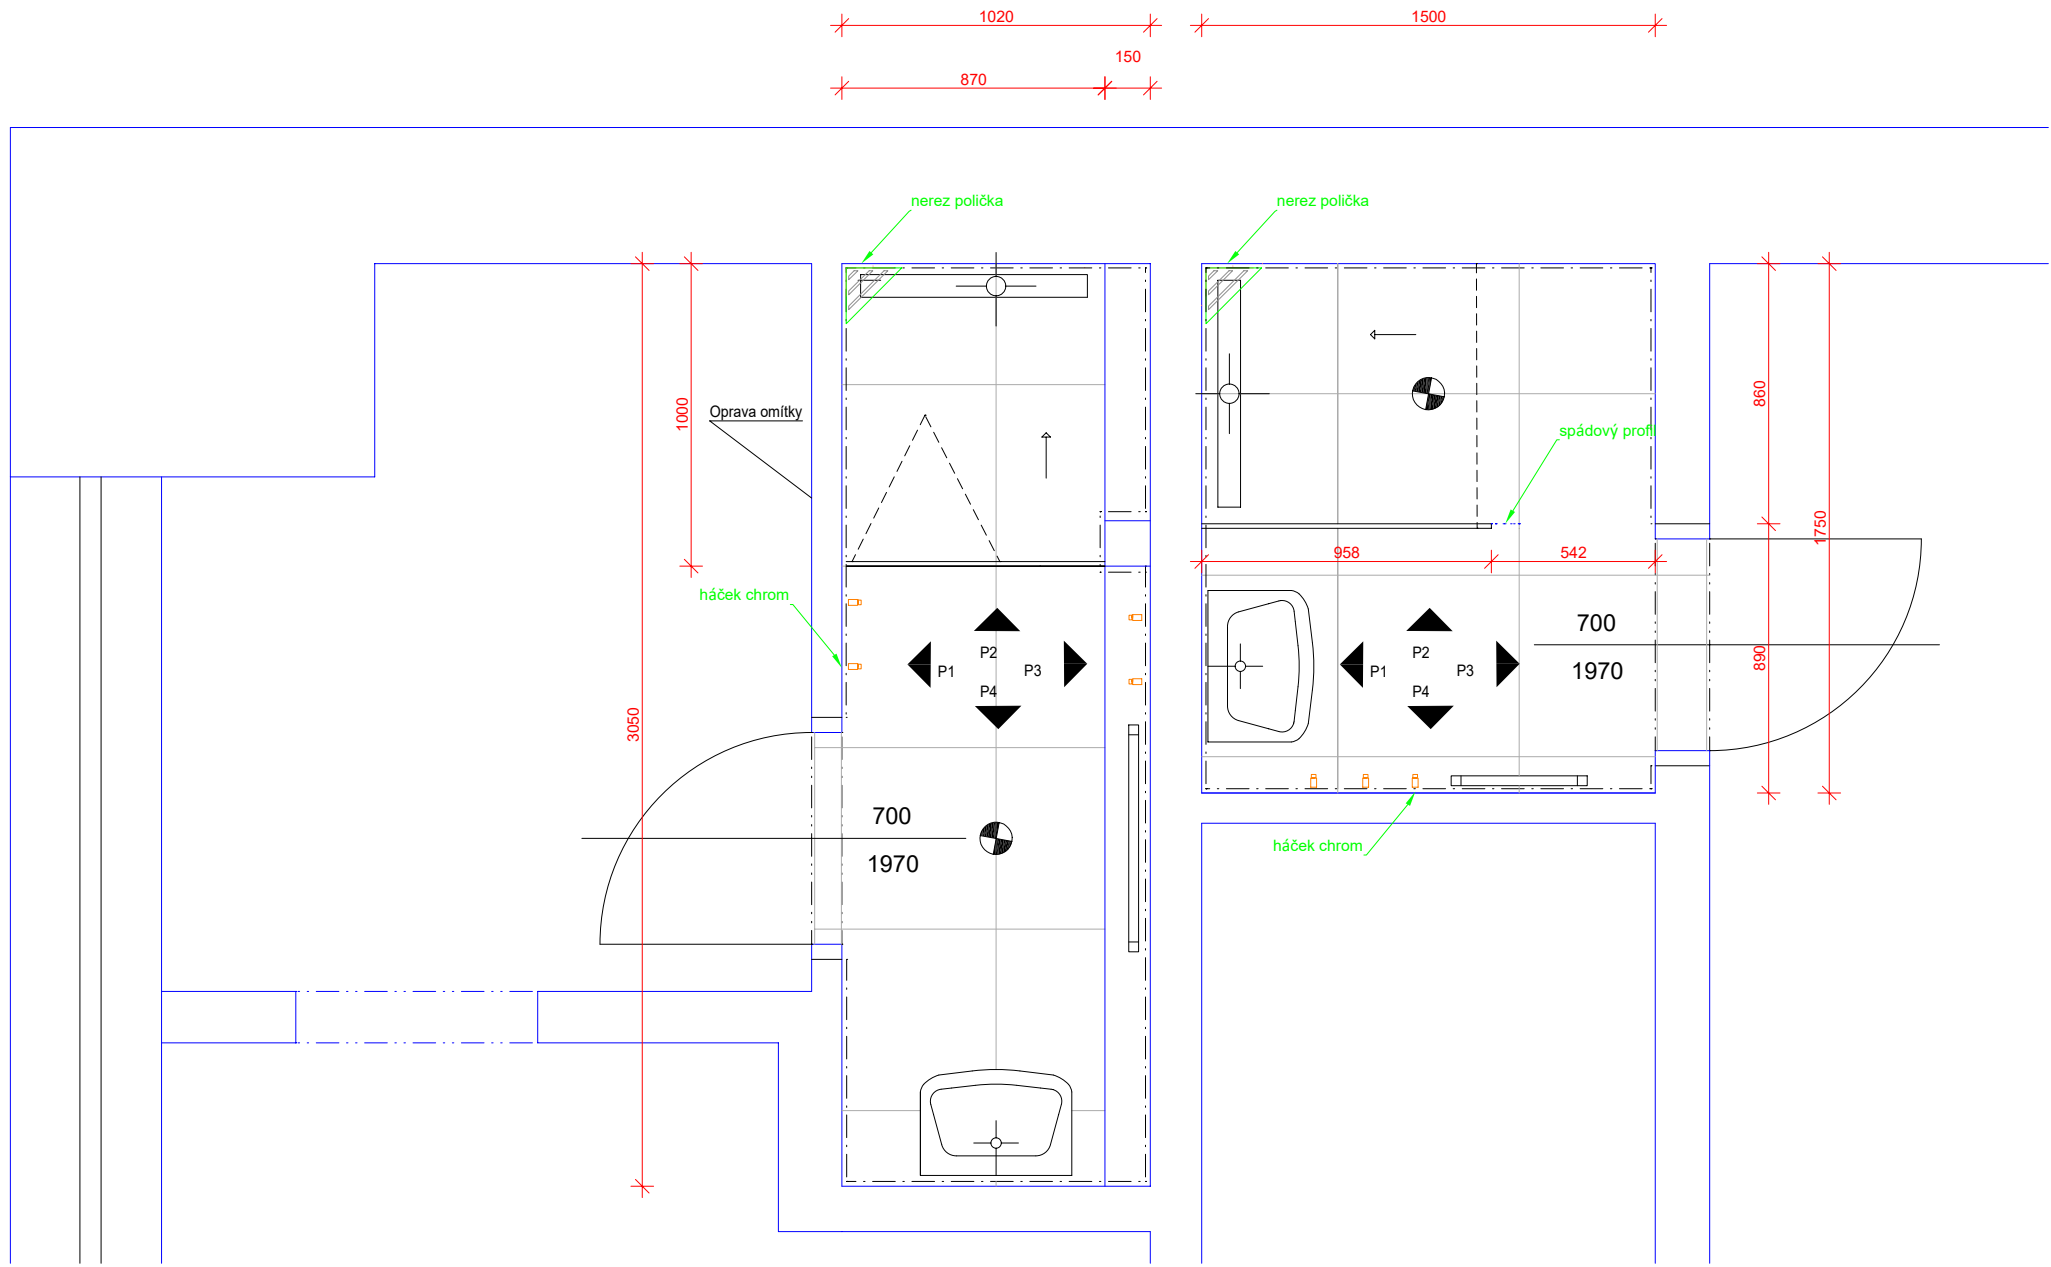

Poznámky - bourací a demontážní práce:

- oklepání obkladů v.o. 2020 - 2250mm
- odbourání příčky š. 150 mm
- vybourání dlažby
- vybourání podezdívky u sprchového koutu
- vybourání vaničky a zástěny
- demontáž umyvadla, baterie, sprchové baterie, vč. příslušenství
- demontáž topného žebříku k uložení
- demontáž VZT stropního mřížky ventilátoru
- obnažení kanalizačního připojení v podlaze
- oškrábání malby
- oklepání vlhké omítky v m.č. 404
- demontáž dveřního prahu v m.č. 404a
- vysekání rýhy v podlaze pro osazení podlahového žlabu
- demontáž vypínače, zásuvky a ovládání ventilátoru
- demontáž nutných rozvodů ZTI kvůli jejich úpravě
- vyvěšení dveřního křídla
- jádrový vrt ve stropě pr. 90 mm, tl. 0,4m-0,55m
- oklepání poškozených omítek v prostoru šaten m.č. 404
- podélný kastlík u podlahy (krytí kanalizace) bude řešen při realizaci
- otevření stoupačky ve strojovně VZT 3.NP pro napojení kanalizace vedené pod stropem do stoupačky + demontáž potrubí VZT
- nutná ochrana a zakrytí stávajících povrchů stěn a podlah v okolních místnostech proti poškození
- po provedení bouracích prací je nutné ověřit možnosti napojení a osazení podlahového žlabu ve sprchovém koutě

Poznámky - nové konstrukce a práce:

- úprava a srovnání stěn a podlah
- úprava a doplnění mazaniny v místě sprchového koutu
- prodloužení a úprava rozvodů vody a napojení kanalizace
- provedení přízdívky tl. 150mm ve sprše m. č. 404a do v. 1500mm
- provedení přízdívky tl. 150x150mm ve sprše m. č. 404a do v. 2400mm - pilířek
- provedení izolační stěrky stěn a podlah, vč. pásů, rohů a koutů
- osazení podlahového žlabu š. 800 mm - po ověření na místě m.č. 404a
- osazení podlahového žlabu š. 900 mm - po ověření na místě m.č. 405a
- začistění stoupačky ve strojovně VZT po připojení kanalizace vedené pod stropem do stoupačky + zpětná montáž potrubí VZT
- dodávka a montáž obkladů o rozměru 300 x 600 mm ref. výrobek řada COLOR TWO barva bílá
- dodávka a montáž dlažby o rozměru 600 x 600 mm ref. výrobek řada BLOCK barva tmavě šedá + osazení spádového profilu m.č. 405a
- osazení a kompletace zástěny m.č. 404a - dle přiložené specifikace
- osazení a kompletace pevné zástěny m.č. 405a - dle přiložené specifikace
- dodávka a montáž sprchové baterie, umyvadla a umyvadlové baterie - dle přiložené specifikace, vč. stávajících doplňků
- oprava poškozených omítek v prostoru šaten m.č. 404
- osazení stávajících elektro. žebříků a úpravy jejich napájení
- provedení zrcadel do obkladu o rozměru 600x900 mm se zabroušenými hranami
- provedení požárních ucpávek skrz strop – zpevňovací pásek + betonáž
- montáž a zapojení vypínače, zásuvky a ovládání ventilátoru
- montáž stropní mřížky ventilátoru VZT - přesun ventilátoru
- obnova nátěru ocelové zárubně 700 x 1970 mm
- provedení malby do vlhkých prostor vč. penetrace
- zavěšení dveřního křídla
- osazení nerez poličky a háčků chrom 3 kusů - dle specifikace

Na místě ověřit skutečné umístění rozvodů vody a kanalizace, s ohledem na navrhované řešení sprchových koutů.  
Všechny výrobky jsou referenční, po domluvě s investorem je nutné předem vše vyzkoušet. Náhrada výrobku je možná za předpokladu, že výrobky budou stejné kvality a parametry.  
Všechny výrobky podléhají schválením objednatelem.

- OSTATNÍ VIZ. TECHNICKÁ ZPRÁVA
- VŠECHNY ROZMĚRY OVĚRIT NA STAVBĚ

investor: Česká národní banka Na Příkopě 28, Praha 1	projektant: Jiří Dušek Zbýšov 214 683 52 Klenovice IČ: 43125387	
akce: REVITALIZACE SPRCHOVÝCH KOUTŮ - V OBJEKTU ČNB BRNO, Rooseveltova 18 a 20	stupeň projektu: datum: 04/2025 oddíl: D.1.1	DPS měřítko: 1 : 25 příloha: 06
příloha: PŮDORYSY 4.NP - M.Č. 404a a 405a		