


Hlavní město Praha
Odbor evidence majetku MHMP – odd. výkonu vlastnických práv
Souhlasí se stavebním záměrem
<i>Sanace spodní stavby Plošinné burzy</i>
Specifikace souhlasu a jeho podmínek ve vyjádření ze dne
C.j. MHMP 9721/2025 11/
Sp.zn. S-MHMP 2003526/2024 12025
Mgr. Pavla Dytrychová
ředitelka odboru evidence majetku MHMP
PODEPSÁNO ELEKTRONICKY

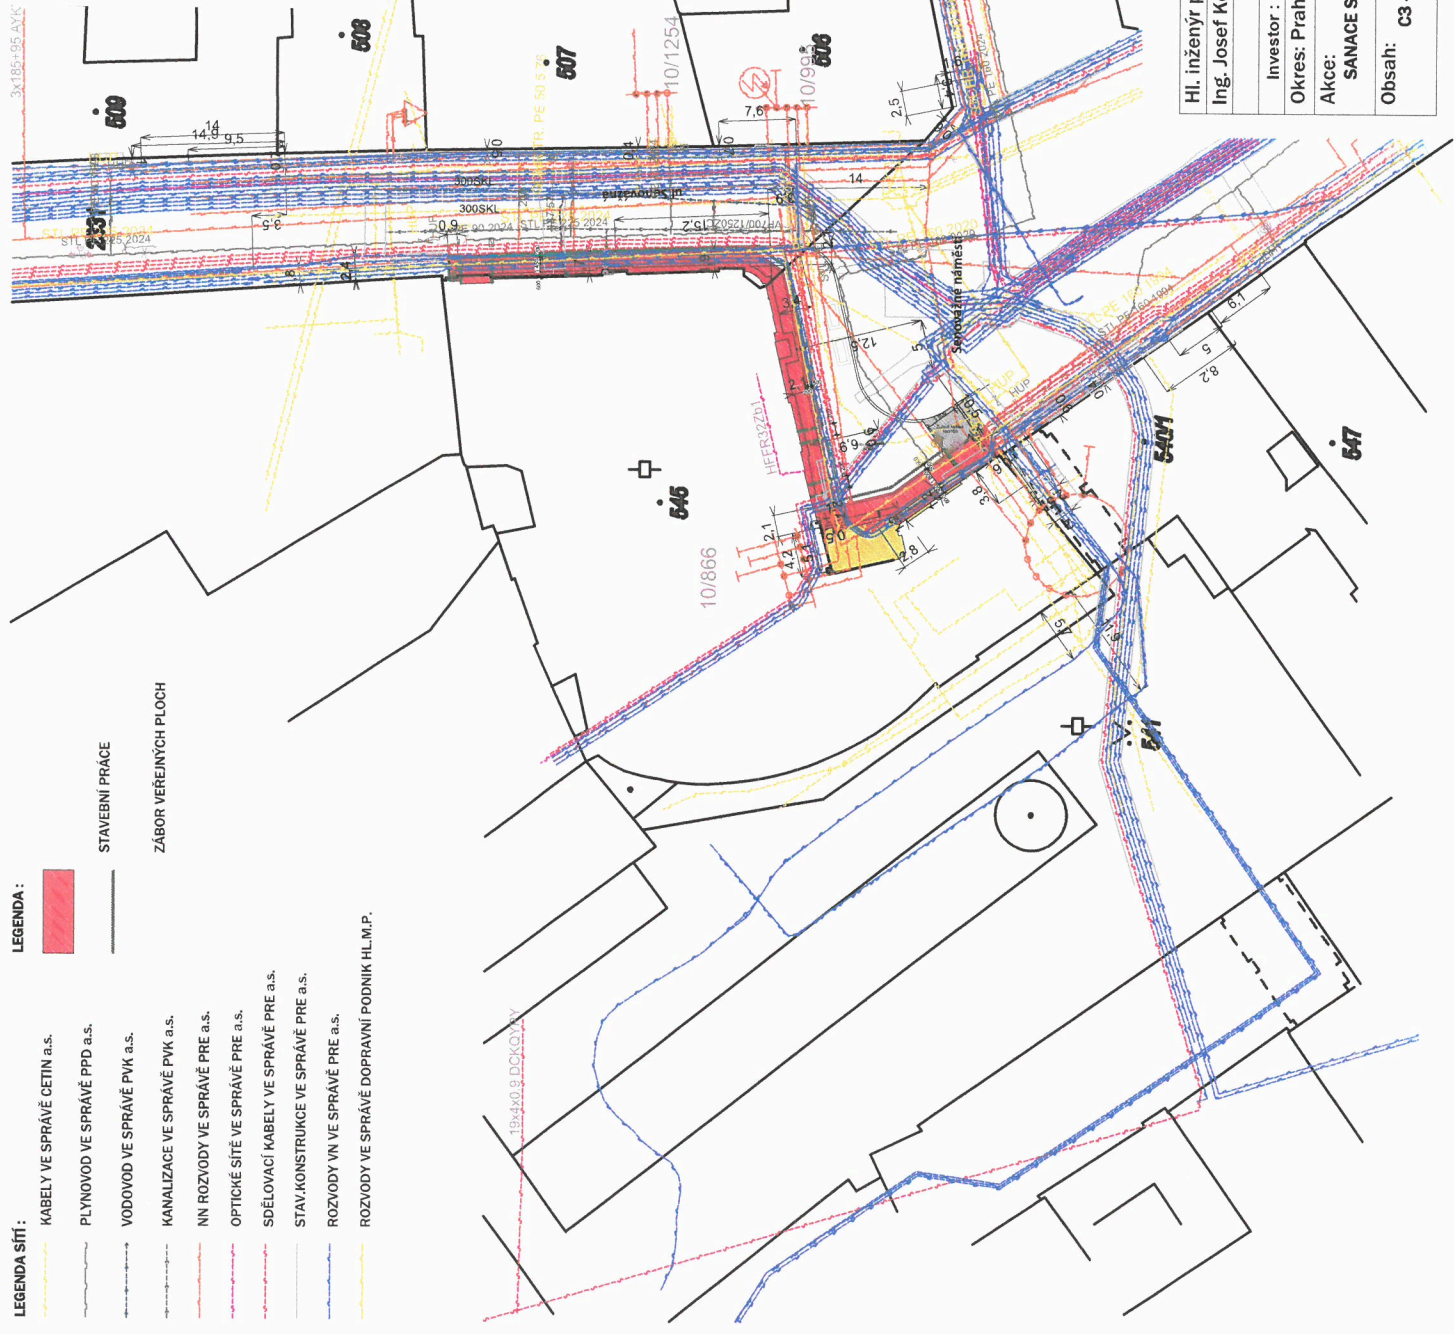

LEGENDA SÍŤ:
KABELY VE SPRÁVĚ ČETIN a.s.
PLYNOVOD VE SPRÁVĚ PPD a.s.
VODOVOD VE SPRÁVĚ PVK a.s.
KANALIZACE VE SPRÁVĚ PVK a.s.
NN ROZVODY VE SPRÁVĚ PRE a.s.
OPTICKÉ SÍTĚ VE SPRÁVĚ PRE a.s.
SDĚLOVACÍ KABELY VE SPRÁVĚ PRE a.s.
STAV.KONSTRUKCE VE SPRÁVĚ PRE a.s.
ROZVODY VN VE SPRÁVĚ PRE a.s.
ROZVODY VE SPRÁVĚ DOPRAVNÍ PODNIK HL.M.P.

Hl. inženýr projektu	Zodp. projektant	Kreslil	Ing. Josef Kolář - PRINS
Ing. Josef Kolář	Ing. Josef Kolář	Petr Zlámal	Havlíčková 1289/24, 750 02 Píseň
Investor : Česká národní banka, Na Příkopě 28, Praha 1			IC: 10837028, DIČ: CZ10837028
Okres: Praha	Místo: Senovážné nám. 866/30, Praha	Formát: A3	
Akce:	SANACE SPODNÍ STAVBY PLOŠINNÉ BURZY	Datum: 5/2024	
Obsah:	C3 - SITUACE STAVBY KOORDINAČNÍ	Stupeň: DPZ	
		Měřítko: 1:500	
		Z.č.: 26442	Výkr.č.: 3