



Pomáhat a chránit

POLICIE ČESKÉ REPUBLIKY

KRAJSKÉ ŘEDITELSTVÍ POLICIE HLAVNÍHO MĚSTA PRAHY

Odbor služby dopravní policie  
Oddělení dopravního inženýrství

PCR00ETRPO88631684



Č. j. KRPA-356553-2/ČJ-2024-0000DŽ

Praha 20. listopadu 2024

Počet listů: 1  
Počet příloh: 1/1

DS: dfmuiwu  
Ing. Jana Fantová  
Na Topolce 1519/15  
140 00 PRAHA

Sanace spodní stavby Plodinové burzy, Senovážné náměstí 866, Praha 1 – vyjádření k projektové dokumentaci pro stavební povolení.

Předložená projektová dokumentace (*stupeň DPZ, květen/2024*) řeší sanaci objektu odkopáním spodní vrstvy do hloubky cca 0,8 m a v šíři cca 0,6 m a zpětnou úpravu okolního terénu (chodníku).

Policie ČR, Krajské ředitelství policie hl. m. Prahy, Odbor služby dopravní policie jako orgán státní správy ve věcech bezpečnosti a plynulosti provozu na pozemních komunikacích ve smyslu ustanovení § 1 zákona č. 12/1997 Sb., o bezpečnosti a plynulosti provozu na pozemních komunikacích, v platném znění a dotčený orgán ve smyslu § 16 odst. 1 zákona č. 13/1997 Sb., o pozemních komunikacích, v platném znění vydává **souhlasné vyjádření** pro potřeby stavebního řízení.

Na základě prostudování předložené dokumentace a provedení místního šetření bylo zjištěno, že předložený návrh odpovídá obecným požadavkům na bezpečnost a plynulost provozu na pozemních komunikacích.

Vyřizuje: kpt. Ing. Máchal, tel.: 974 825 683

mjr. Ing. Ladislav Břeský  
vedoucí oddělení

- LEGENDA SÍTÍ :

KABELY VE SPRÁVĚ CETIN a.s.

PLYNOVOD VE SPRÁVĚ PPD a.s.

VODOVOD VE SPRÁVĚ PVK a.s.

KANALIZACE VE SPRÁVĚ PVK a.s.

NN ROZVODY VE SPRÁVĚ PRE a.s.

OPTICKÉ SÍTĚ VE SPRÁVĚ PRE a.s.

SDĚLOVACÍ KABELY VE SPRÁVĚ PRE a.s.


STAV.KONSTRUKCE VE SPRÁVĚ PRE a.s.

ROZVODY VN VE SPRÁVĚ PRE a.s.

ROZVODY VE SPRÁVĚ DOPRAVNÍ PODNIK HL.M.P.
- LEGENDA :

STAVEBNÍ PRÁCE

ZÁBOR VEŘEJNÝCH PLOCH

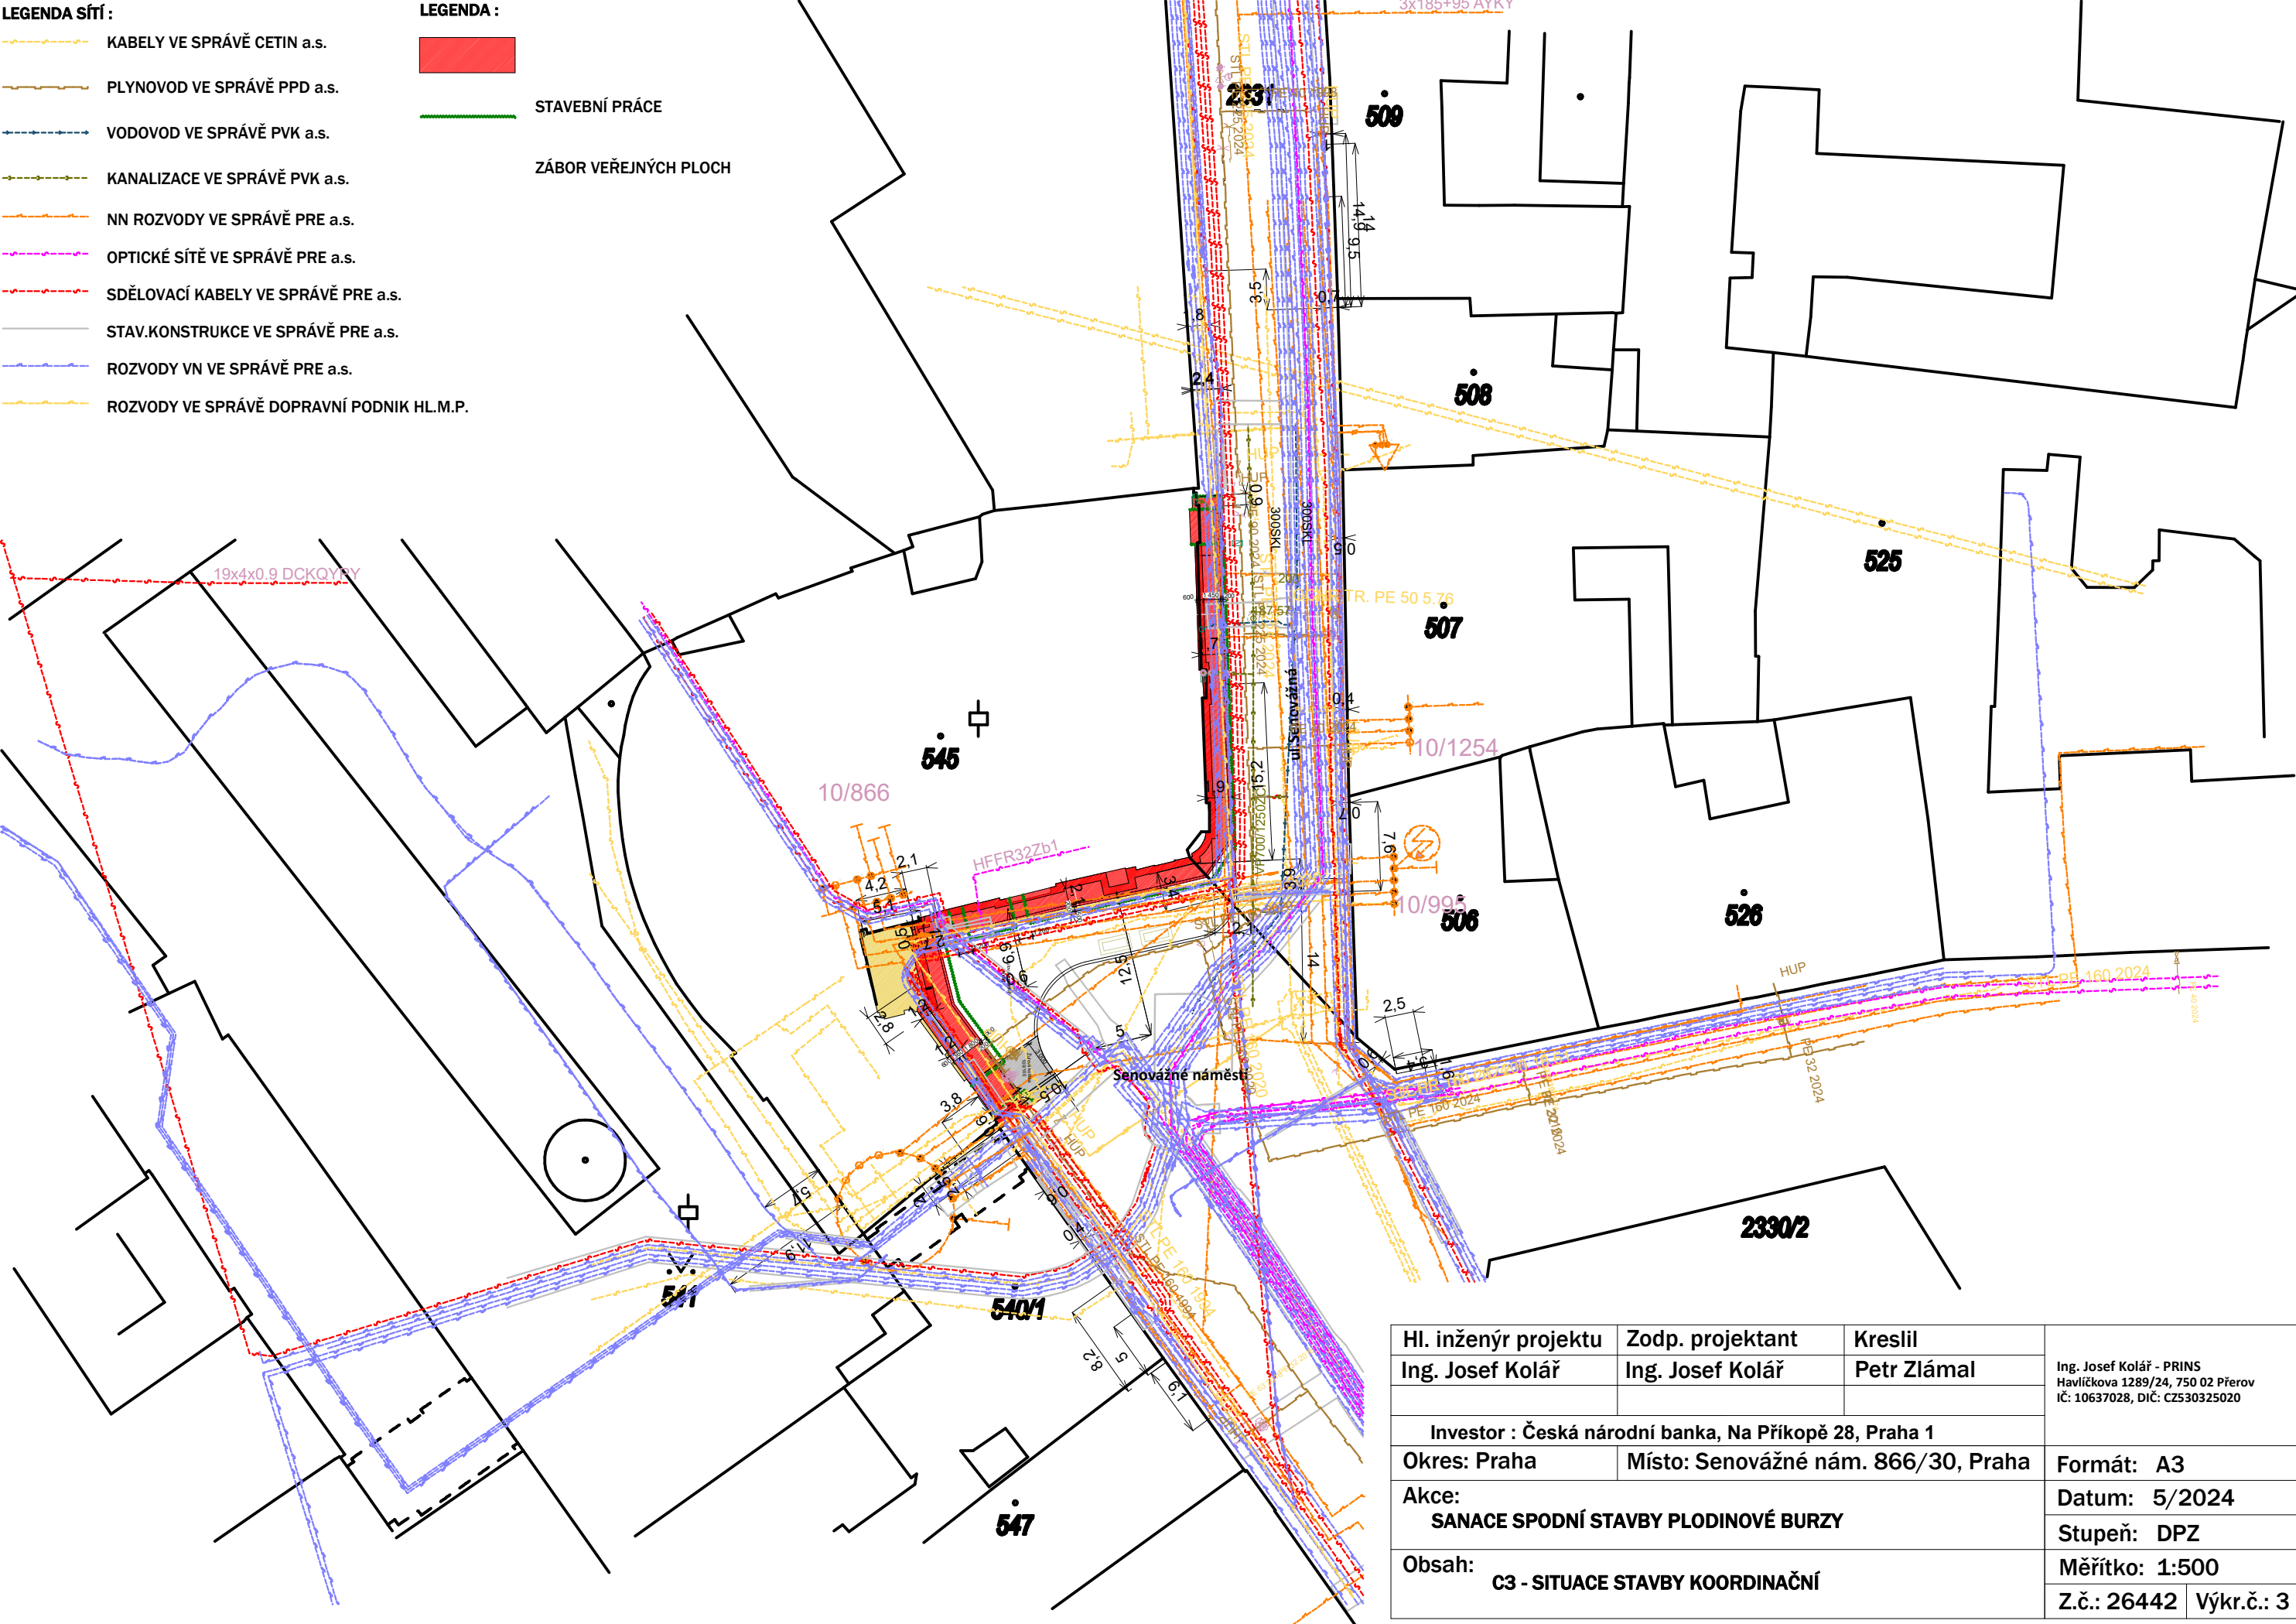

Hl. inženýr projektu	Zodp. projektant	Kreslil	Ing. Josef Kolář - PRINS Havlíčková 1289/24, 750 02 Pířerov IČ: 10637028, DIČ: CZ530325020	
Ing. Josef Kolář	Ing. Josef Kolář	Petr Zlámál		
Investor : Āeská národní banka, Na Příkopě 28, Praha 1				
Okres: Praha	Místo: Senovážné nám. 866/30, Praha		Formát: A3	
Akce: SANACE SPODNÍ STAVBY PLODINOVÉ BURZY			Datum: 5/2024	
			Stupeň: DPZ	
Obsah: C3 - SITUACE STAVBY KOORDINAČNÍ			Měřítko: 1:500	
			Z.č.: 26442	Výkr.č.: 3