


SCHEMA OBJEKTU SO 01

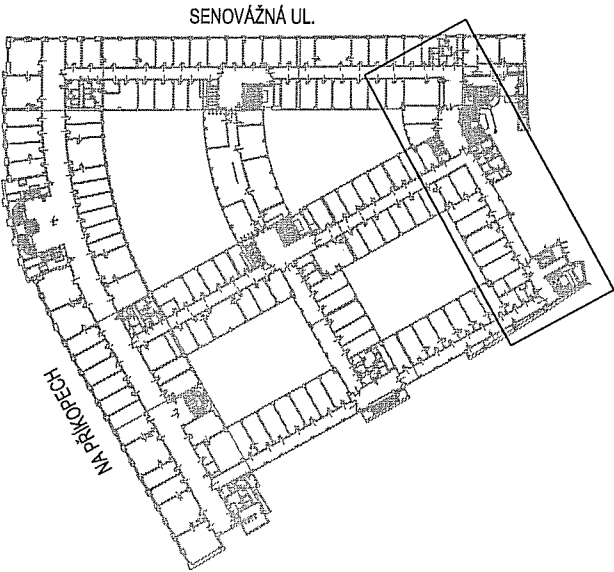

Název akce:  
**STAVEBNÍ ÚPRAVY PRO ZMĚNY V UŽÍVÁNÍ ČÁSTI STAVBY**  
- úprava prostor sociálního programu ve 3. patře a úprava strojovny inergenu v 1. patře na kanceláře  
OBJEKT SO 01 - Hlavní budova ČNB , Na Příkopě 28 a Senovážná 846/1

Zadavatel: **ČNB ČESKÁ NÁRODNÍ BANKA**  
Na Příkopě 864/28, 115 03 Praha 1  
Ověřil: **ČESKÁ NÁRODNÍ BANKA**  
Datum: **ČESKÁ NÁRODNÍ BANKA**

Zhotovitel PD: **DES Praha, s.r.o.**  
Tetonská 880/58, 160 00 Praha 6  
tel./fax: 220 515 164, 220 515 172  
e-mail: des@des.cz, www.des.cz  
Projektant: **JAN KLÁŠTERKA**  
Výpracoval: **JAN KLÁŠTERKA**  
Kontrola: **MICHAL ČERVENKA**

STAVEBNÍ ÚPRAVY PRO ZMĚNY V UŽÍVÁNÍ ČÁSTI STAVBY  
- úprava prostor sociálního programu ve 3. patře a úprava strojovny inergenu v 1. patře na kanceláře  
**D.1.4 - ELEKTRO nn**  
Dokumentace: **DPS**  
Číslo zakázky: **438 2017**  
Počet form: **2 A4**  
Datum: **02 2017**  
Měřítko: **1:150**

**PŮDORYS 3P - KABELOVÁ TRASA**  
Čís. kopie: **ČÁST**  
Čís. příl.: **D.1.4 407**