



POHLED

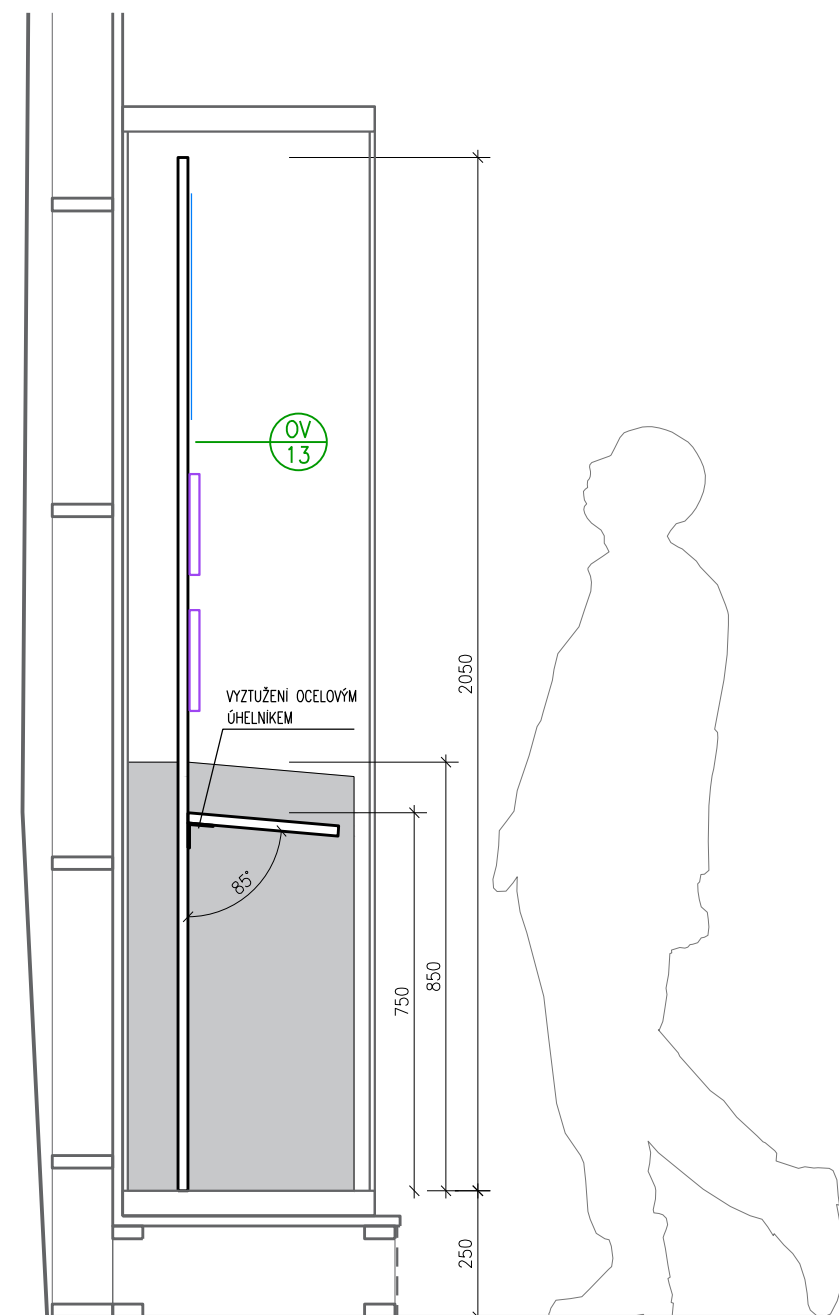

ŘEZ

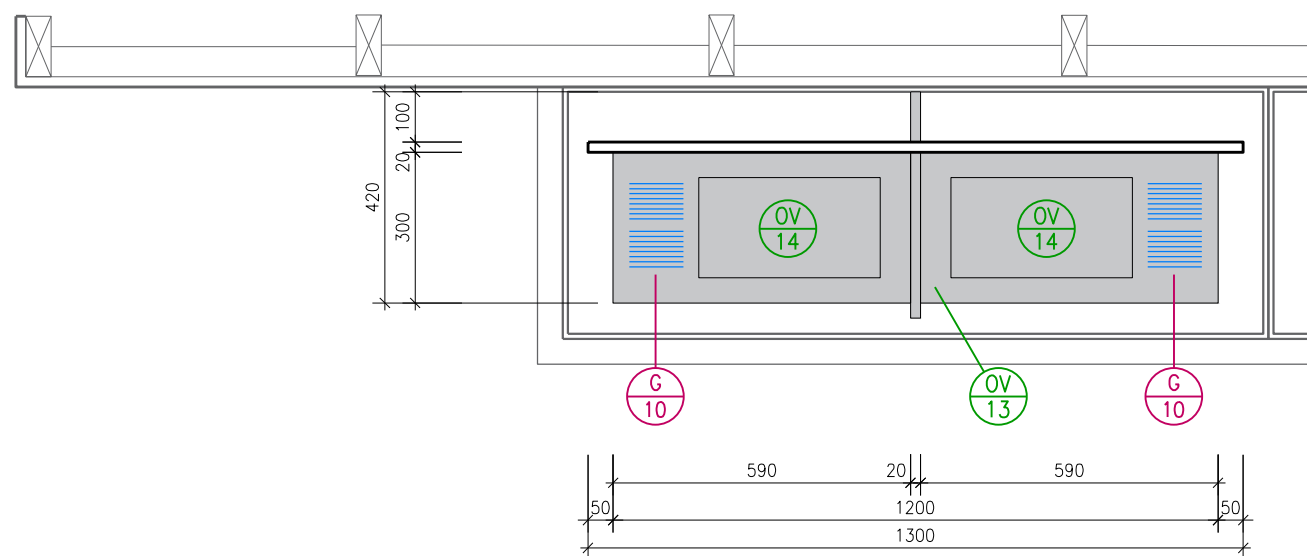

PŮDORYS

ROZMĚRY UVEDENÉ NA VÝKRESE JSOU ORIENTAČNÍ. BUDOU OVĚŘENY STAVBOU NA MÍSTĚ MONTÁŽE. V PŘÍPADĚ NESOULADU BUDE KONTAKTOVÁN ARCHITEKT.

SGL PROJEKT s.r.o. LILIOVÁ 6, PRAHA 1, 110 00 tel./fax: +420 220511163 sglprojekt@sglprojekt.cz	ARCHITEKT:	Akad. arch. Jiří Javůrek
		Ing. arch. Jakub Žák
		Ing. arch. Silvie Bednaříková

INVESTOR: Česká národní banka, Na Příkopě 28, 115 03 Praha 1		
AKCE:	100 LET ČESKOSLOVENSKÉ KORUNY	STUPEŇ: projekt
		MĚŘÍTKO: 1:15
VÝKRES:	OV.13 - VLOŽENÁ ZÁDA S PULTEM	Č. PARÉ: Č. VÝKR.: D.16
DÍL:	stavebně-architektonická část	DATUM: 02/2018 ARCHIV: