


Rozdíl mezi projektovaným
a zaměřeným stavem:
Půdorys , měřítko 1:50

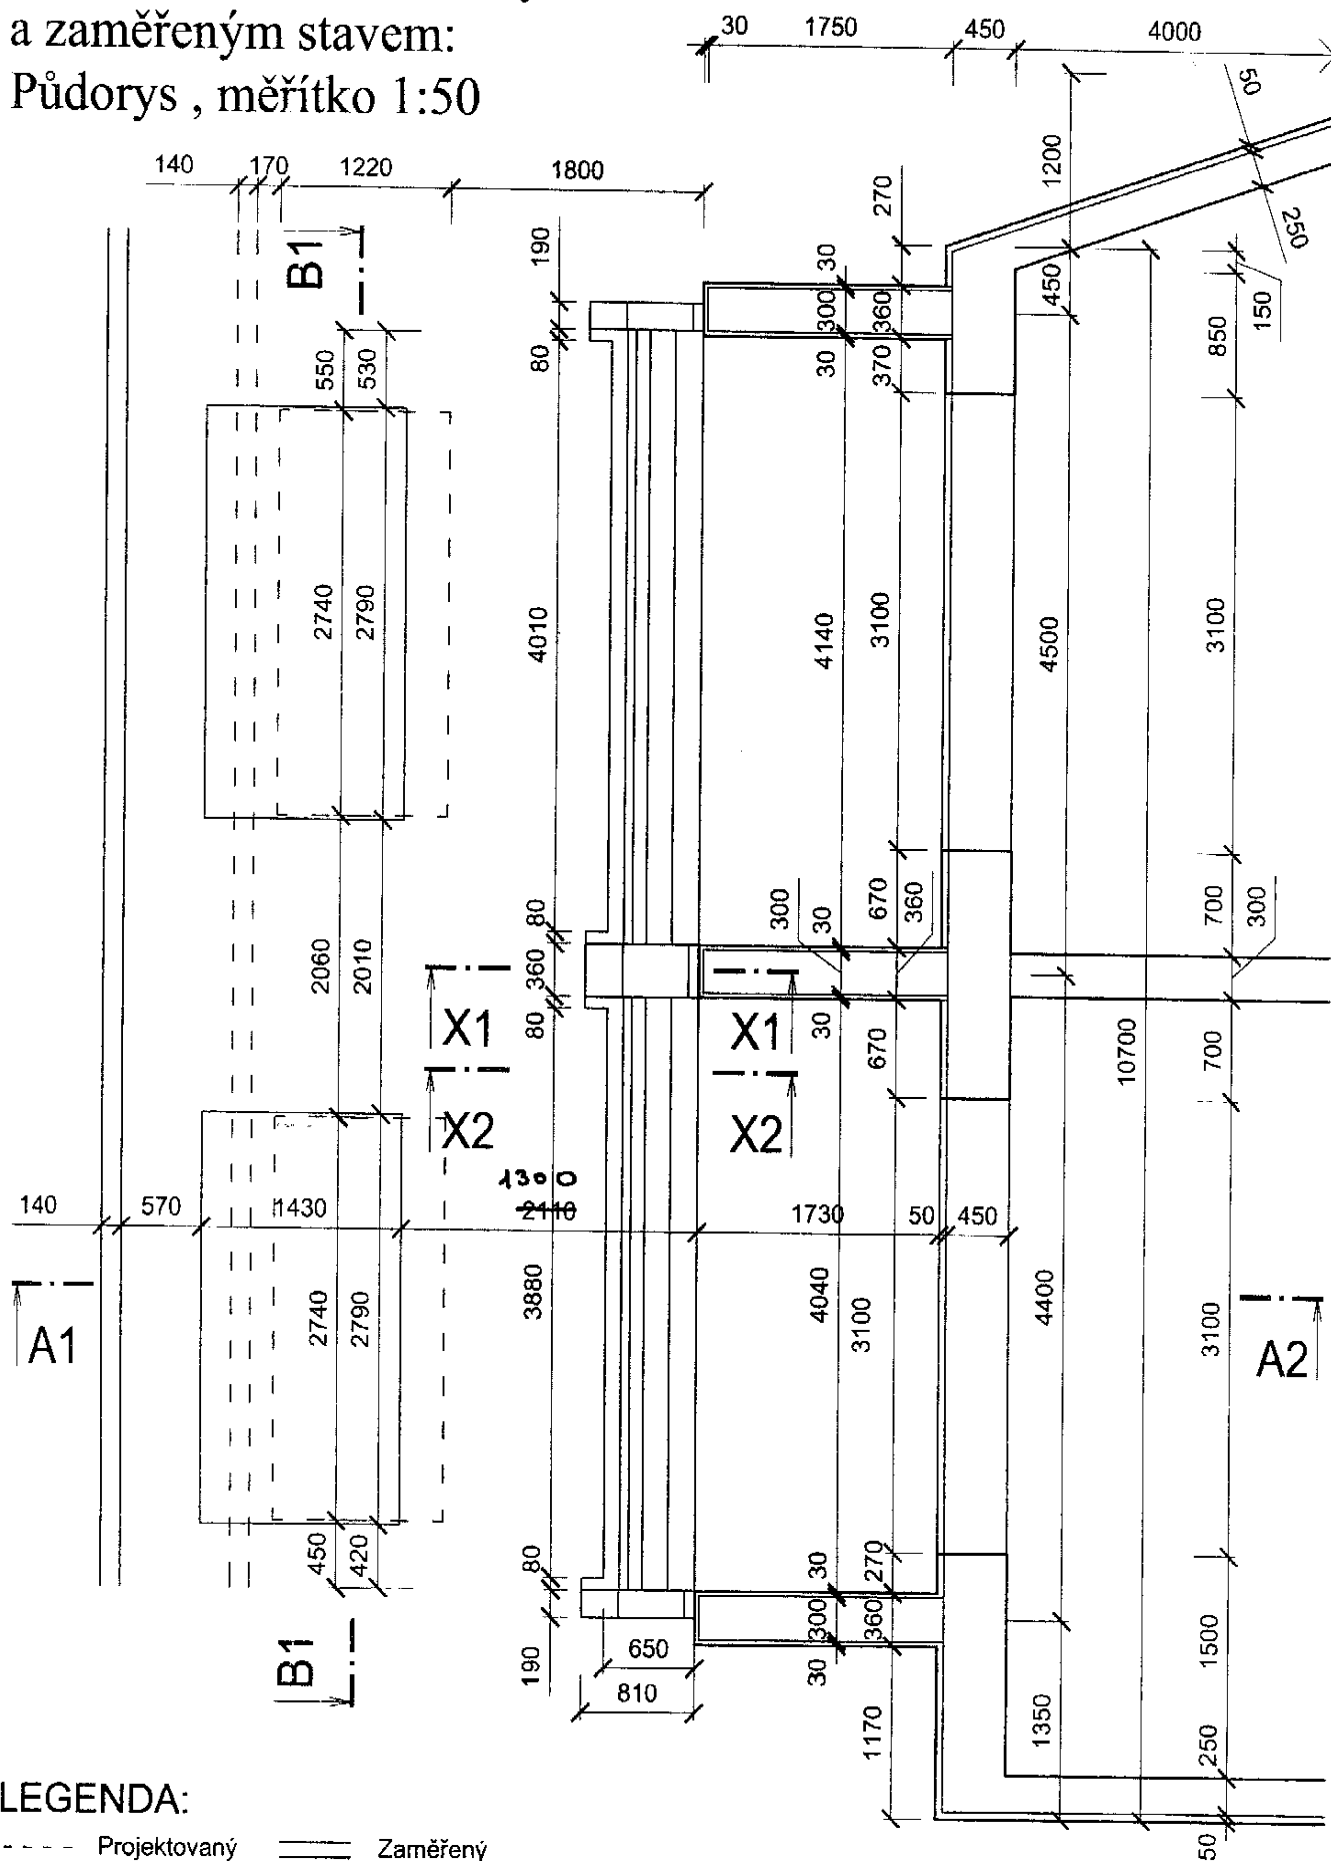


LEGENDA:


- Projektovaný stav == Zaměřený stav

PROVITAS	Studie úpravy vjezdu před dotačními boxy objektu ČNB-Ostrava	4-1228-9467	List 8
			Listů 15

Rozdíl mezi projektovaným
a zaměřeným stavem:
Řez A , měřítko:1:50

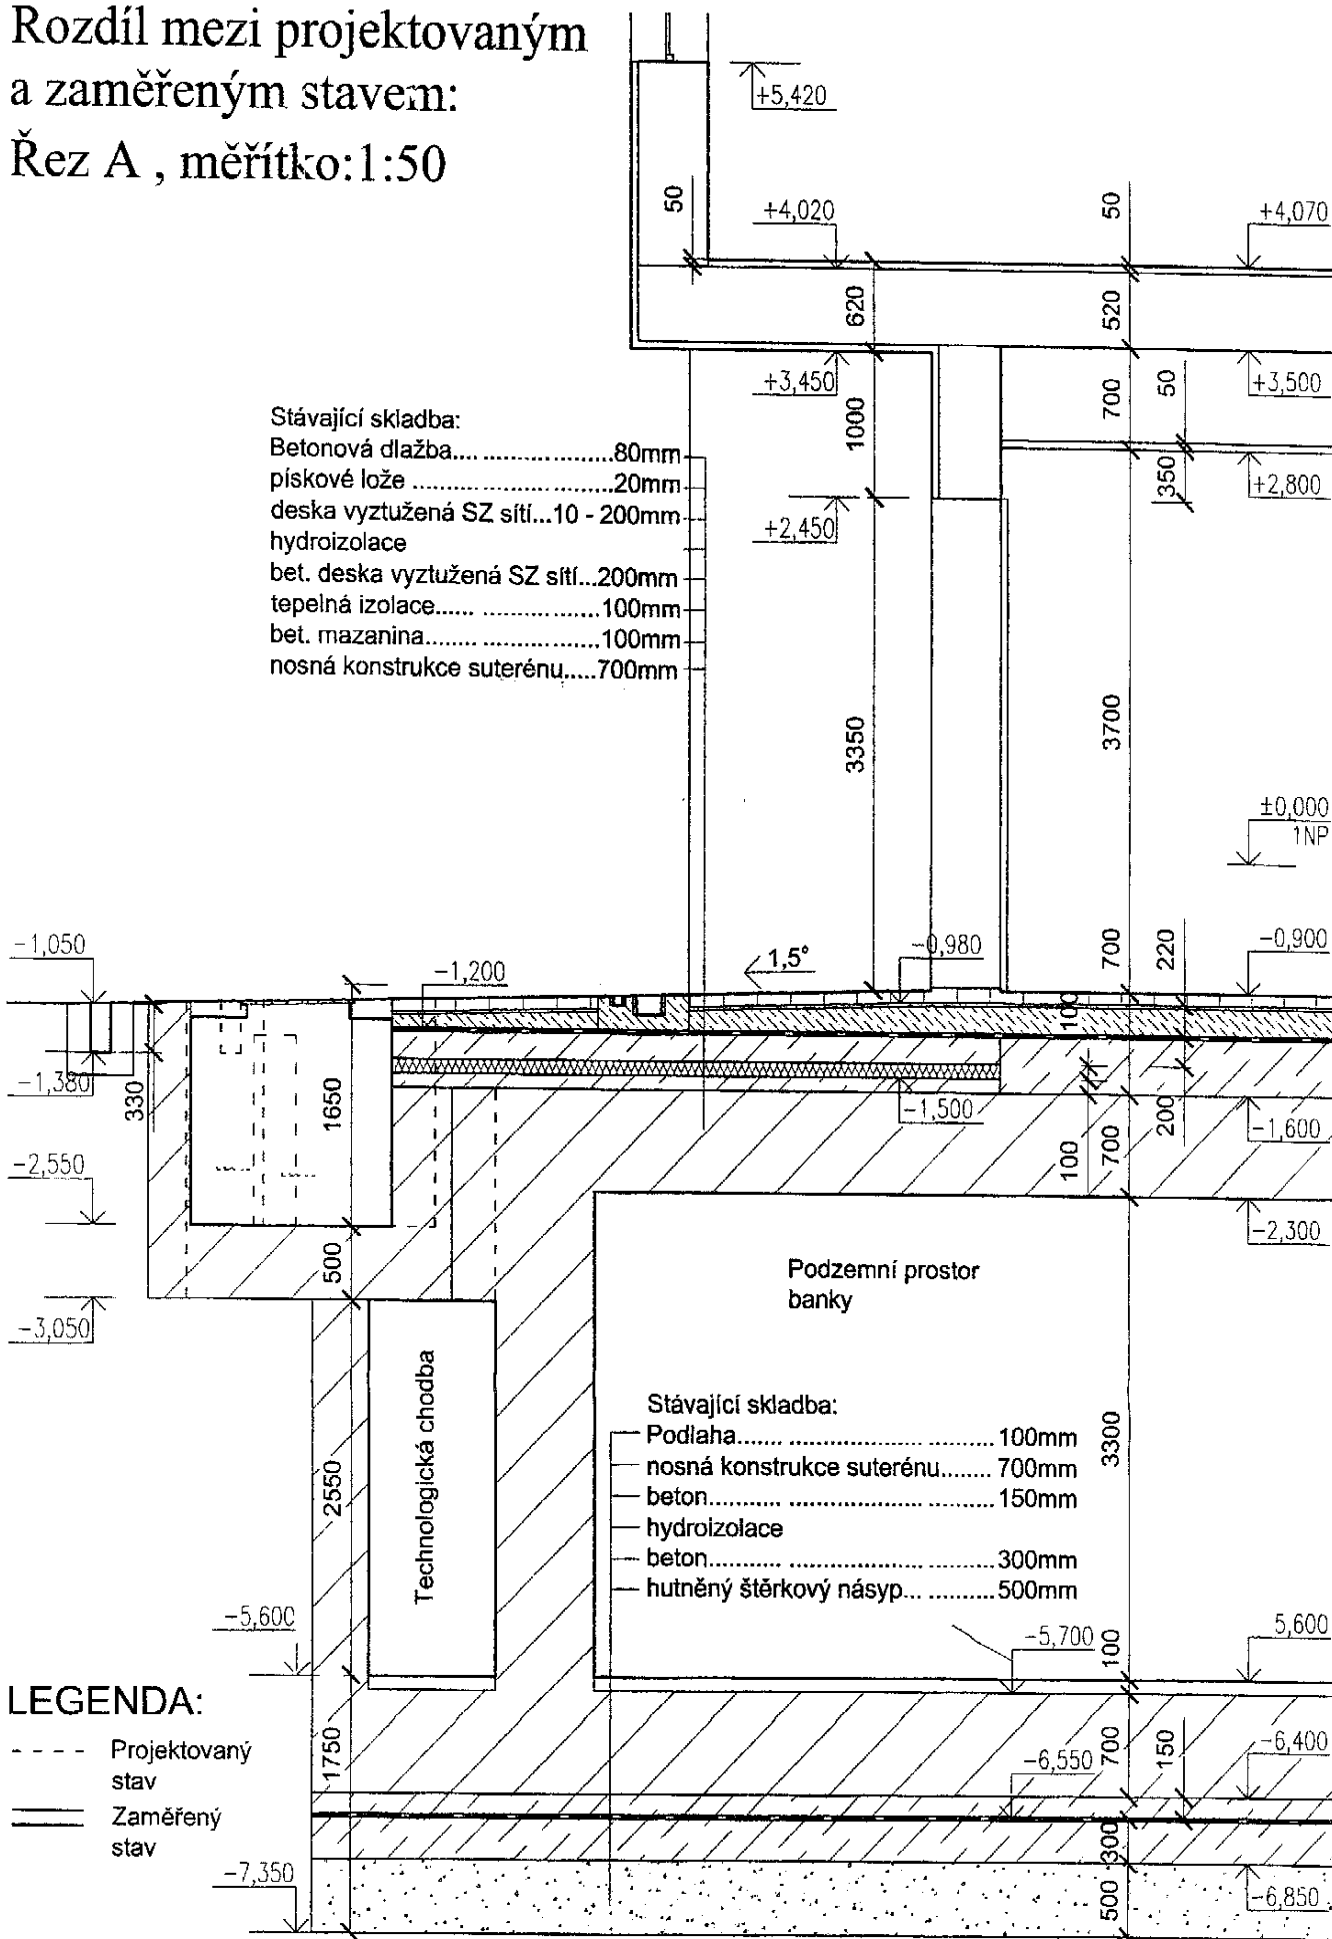

Stávající stav a bourací práce:
Půdorys , měřítko 1:50

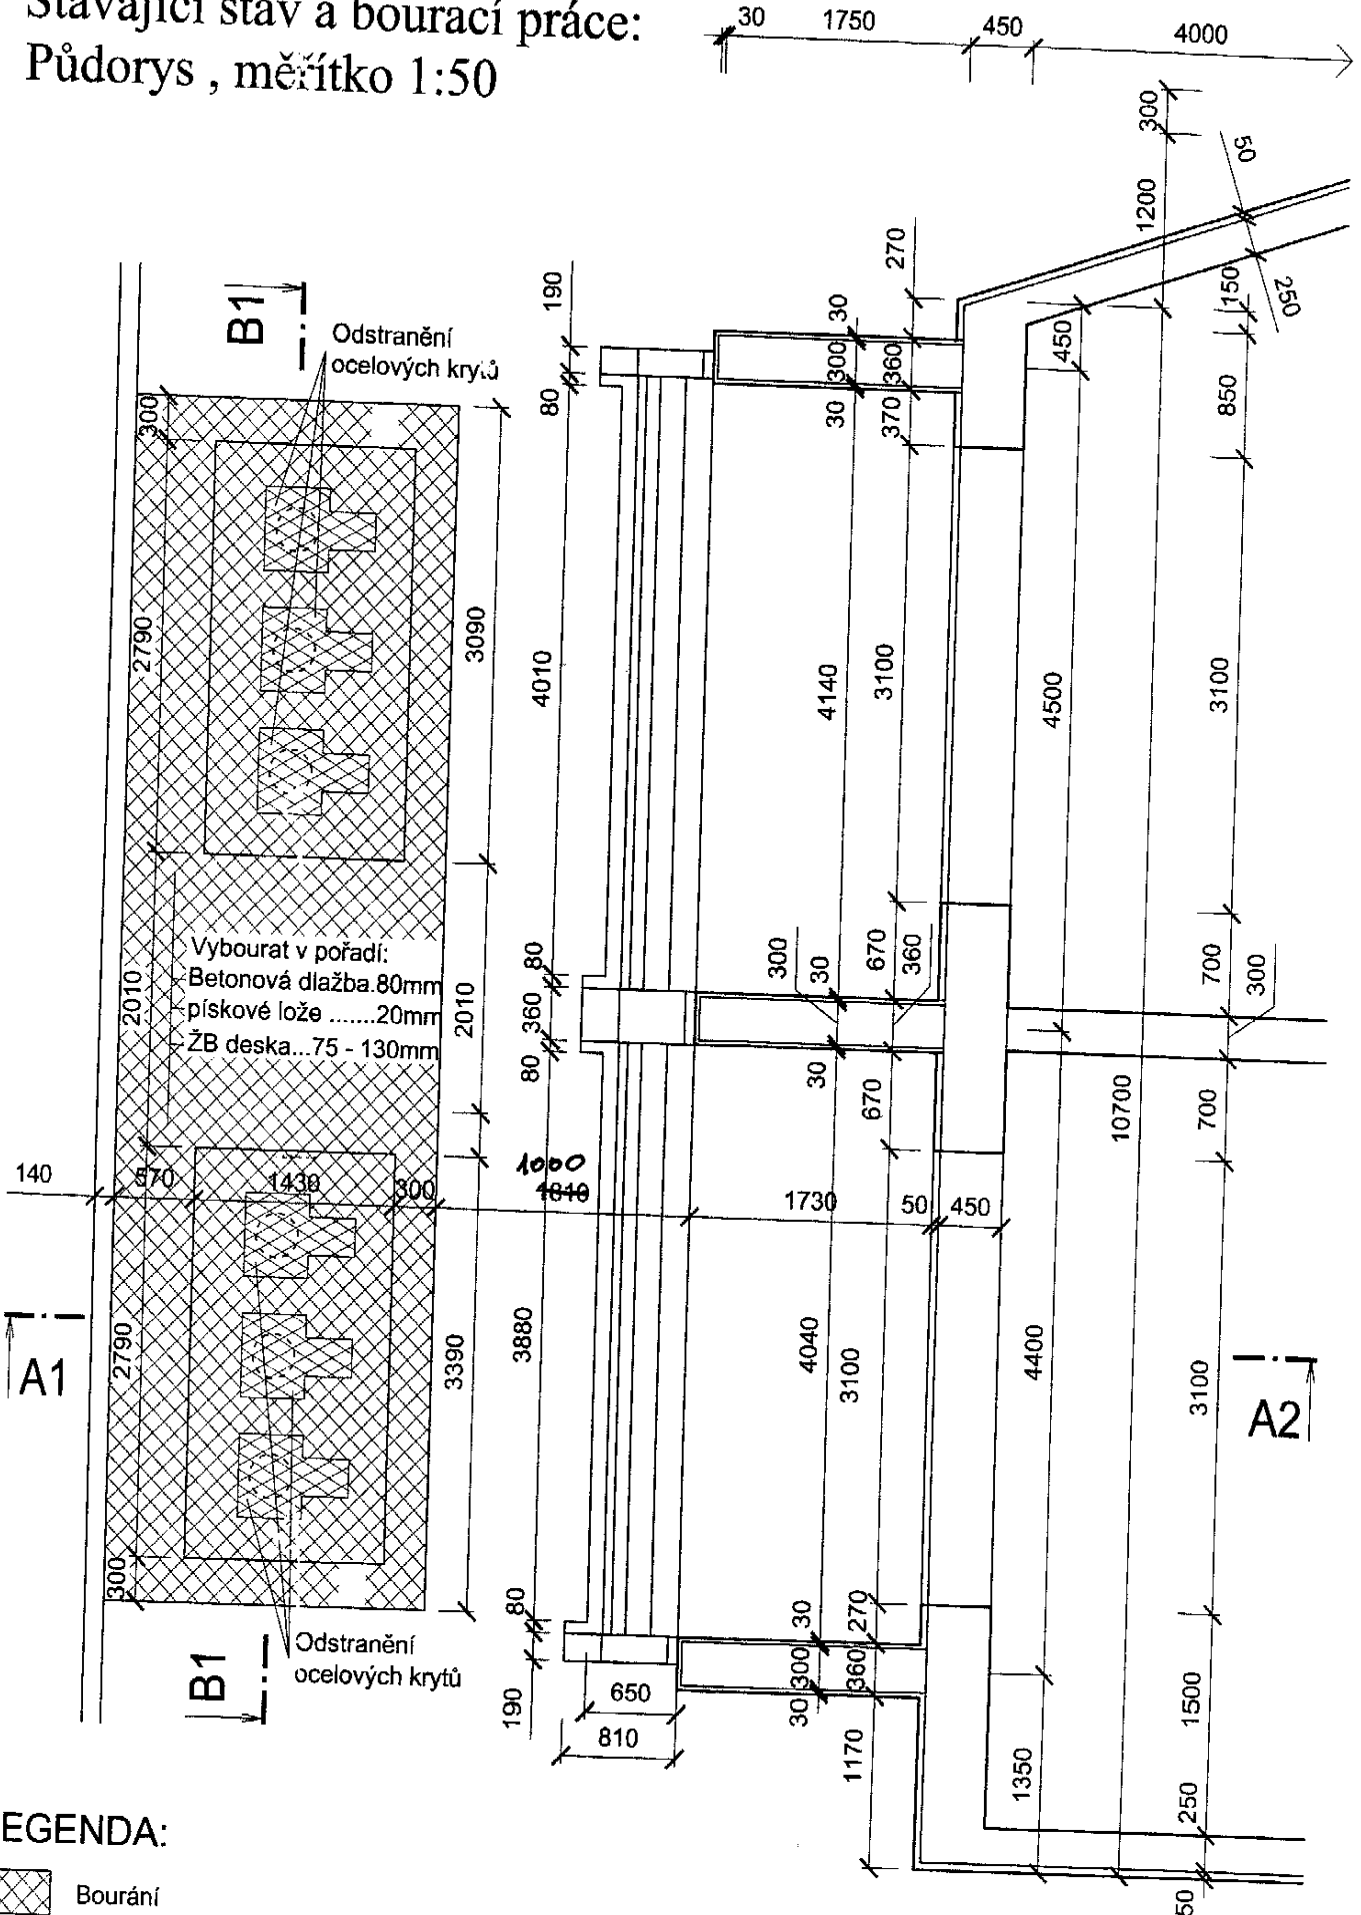

LEGENDA:

 Bourání

Stávající stav a bourací práce:

Řez A, měřítko: 1:50

LEGENDA:



Bourání

Stávající skladba:

- Betonová dlažba.....80mm
- pískové lože.....20mm
- deska vyztužená SZ sítí...10 - 200mm
- hydroizolace
- bet. deska vyztužená SZ sítí...200mm
- tepelná izolace.....100mm
- bet. mazanina.....100mm
- nosná konstrukce suterénu...700mm

Vybourat v pořadí:

- Betonová dlažba.....80mm
- pískové lože.....20mm
- deska vyztužená sítí SZ..75 - 130mm

Odstranění
ocelových krytů


Odstranění
technologického
zařízení
autoamtických
zábran

Technologická chodba

Podzemní prostor
banky

Stávající skladba:


- Podlaha.....100mm
- nosná konstrukce suterénu.....700mm
- beton.....150mm
- hydroizolace
- beton.....300mm
- hutněný štěrkový násyp...500mm

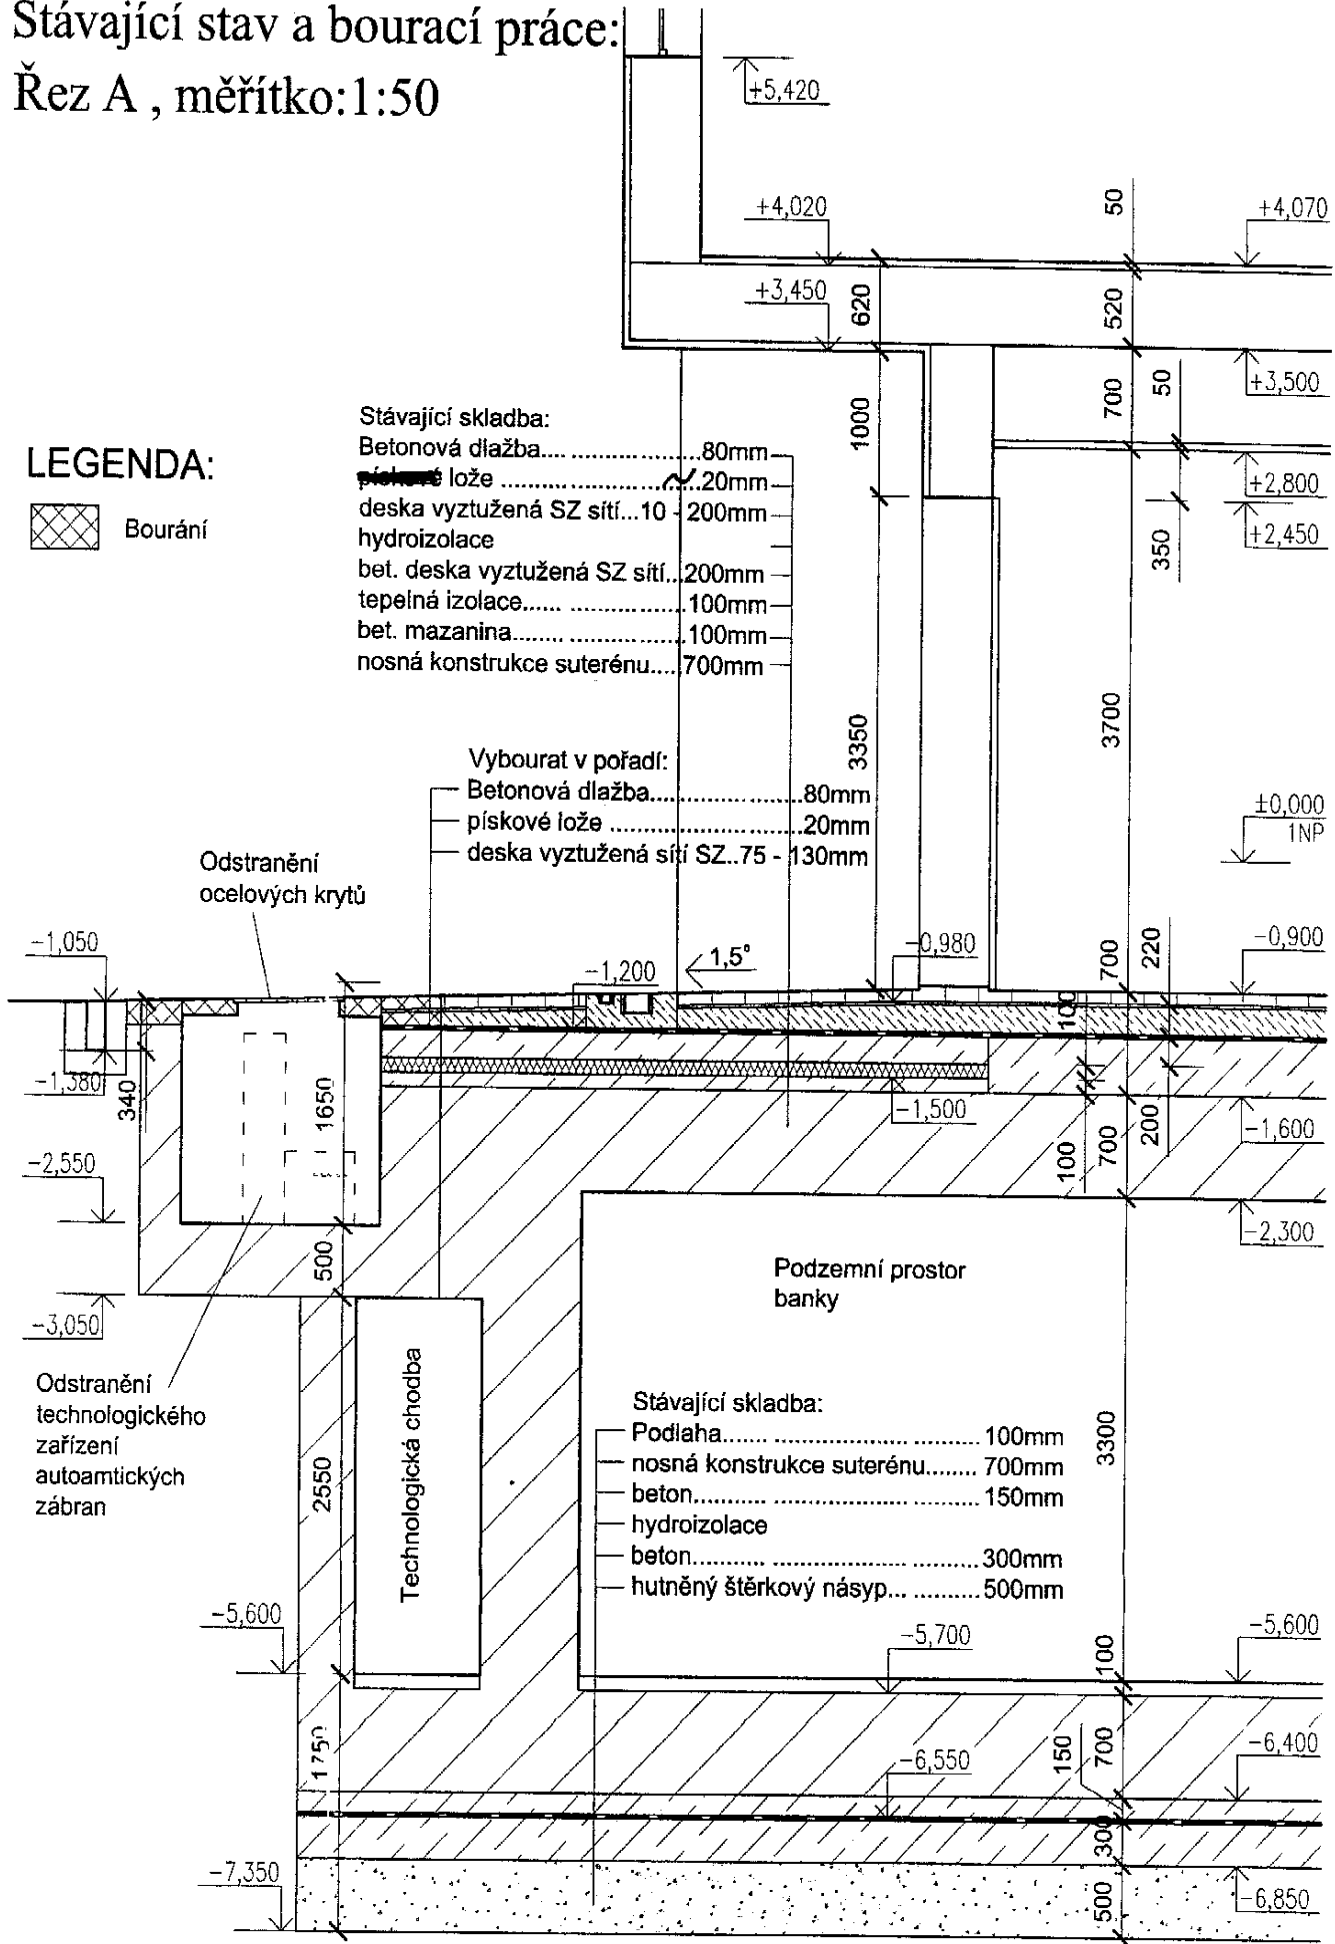

Stávající stav a bourací práce:


Řez B, měřítko 1:50

LEGENDA:

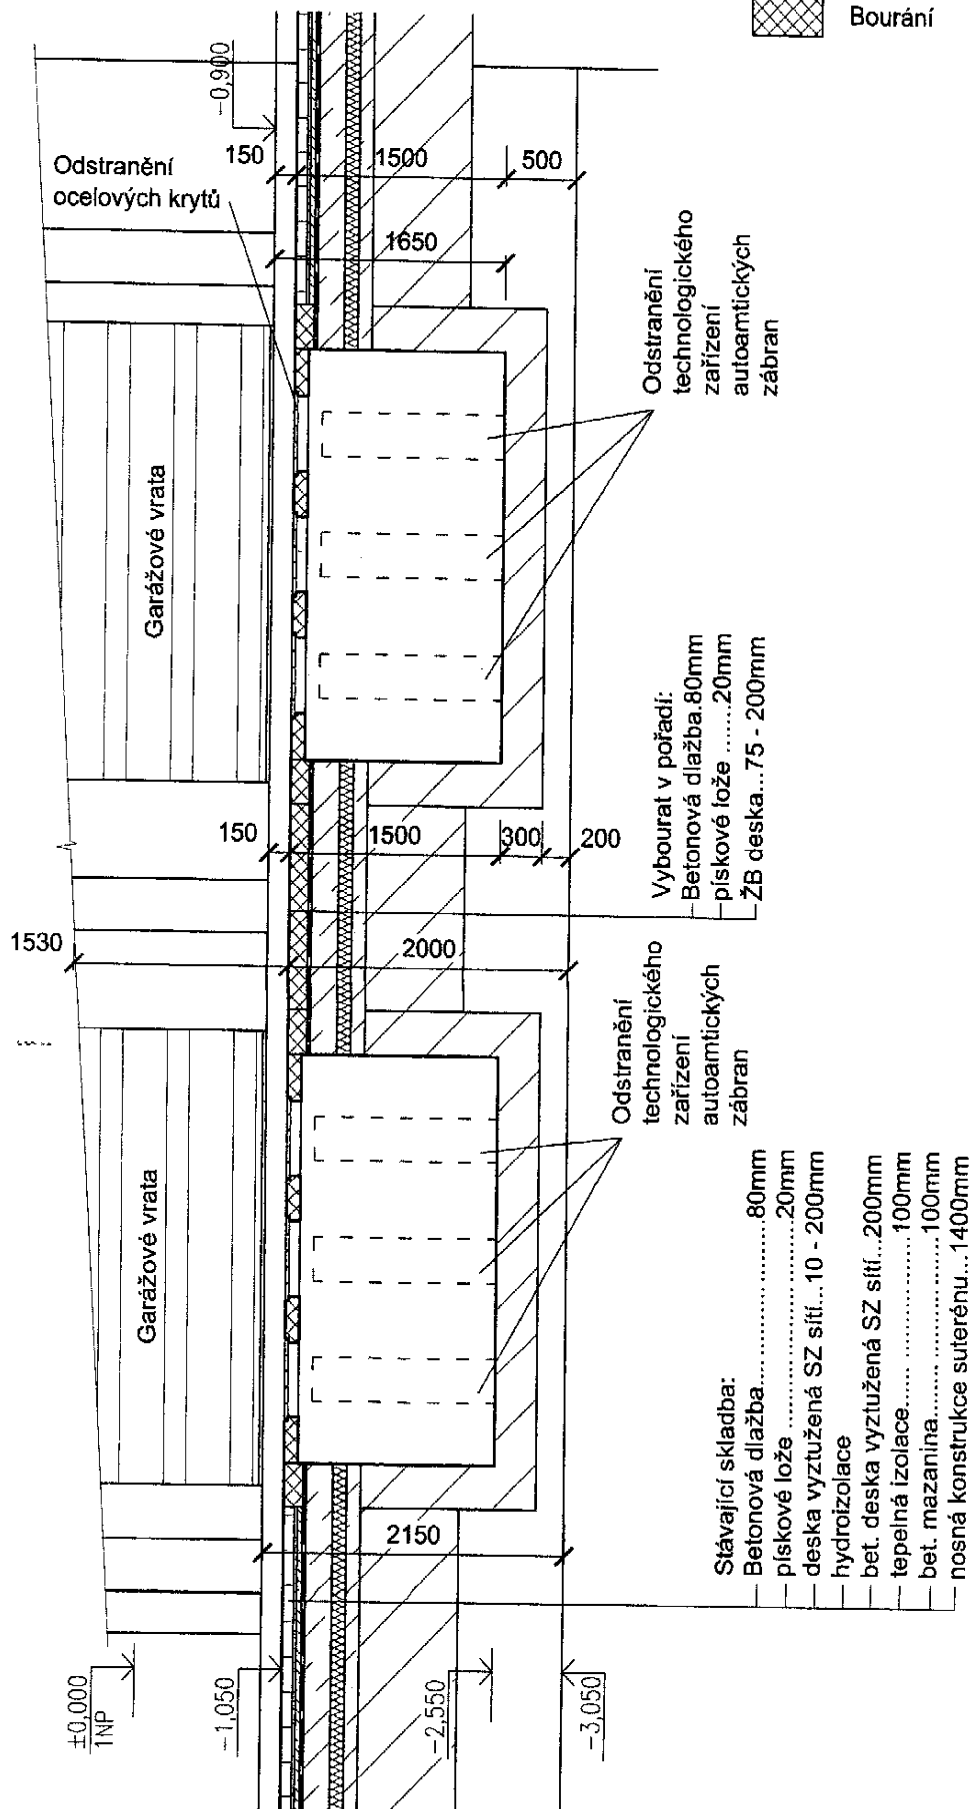

Stavební úpravy: Řez A , měřítko:1:50

Detail DA1 1:5:

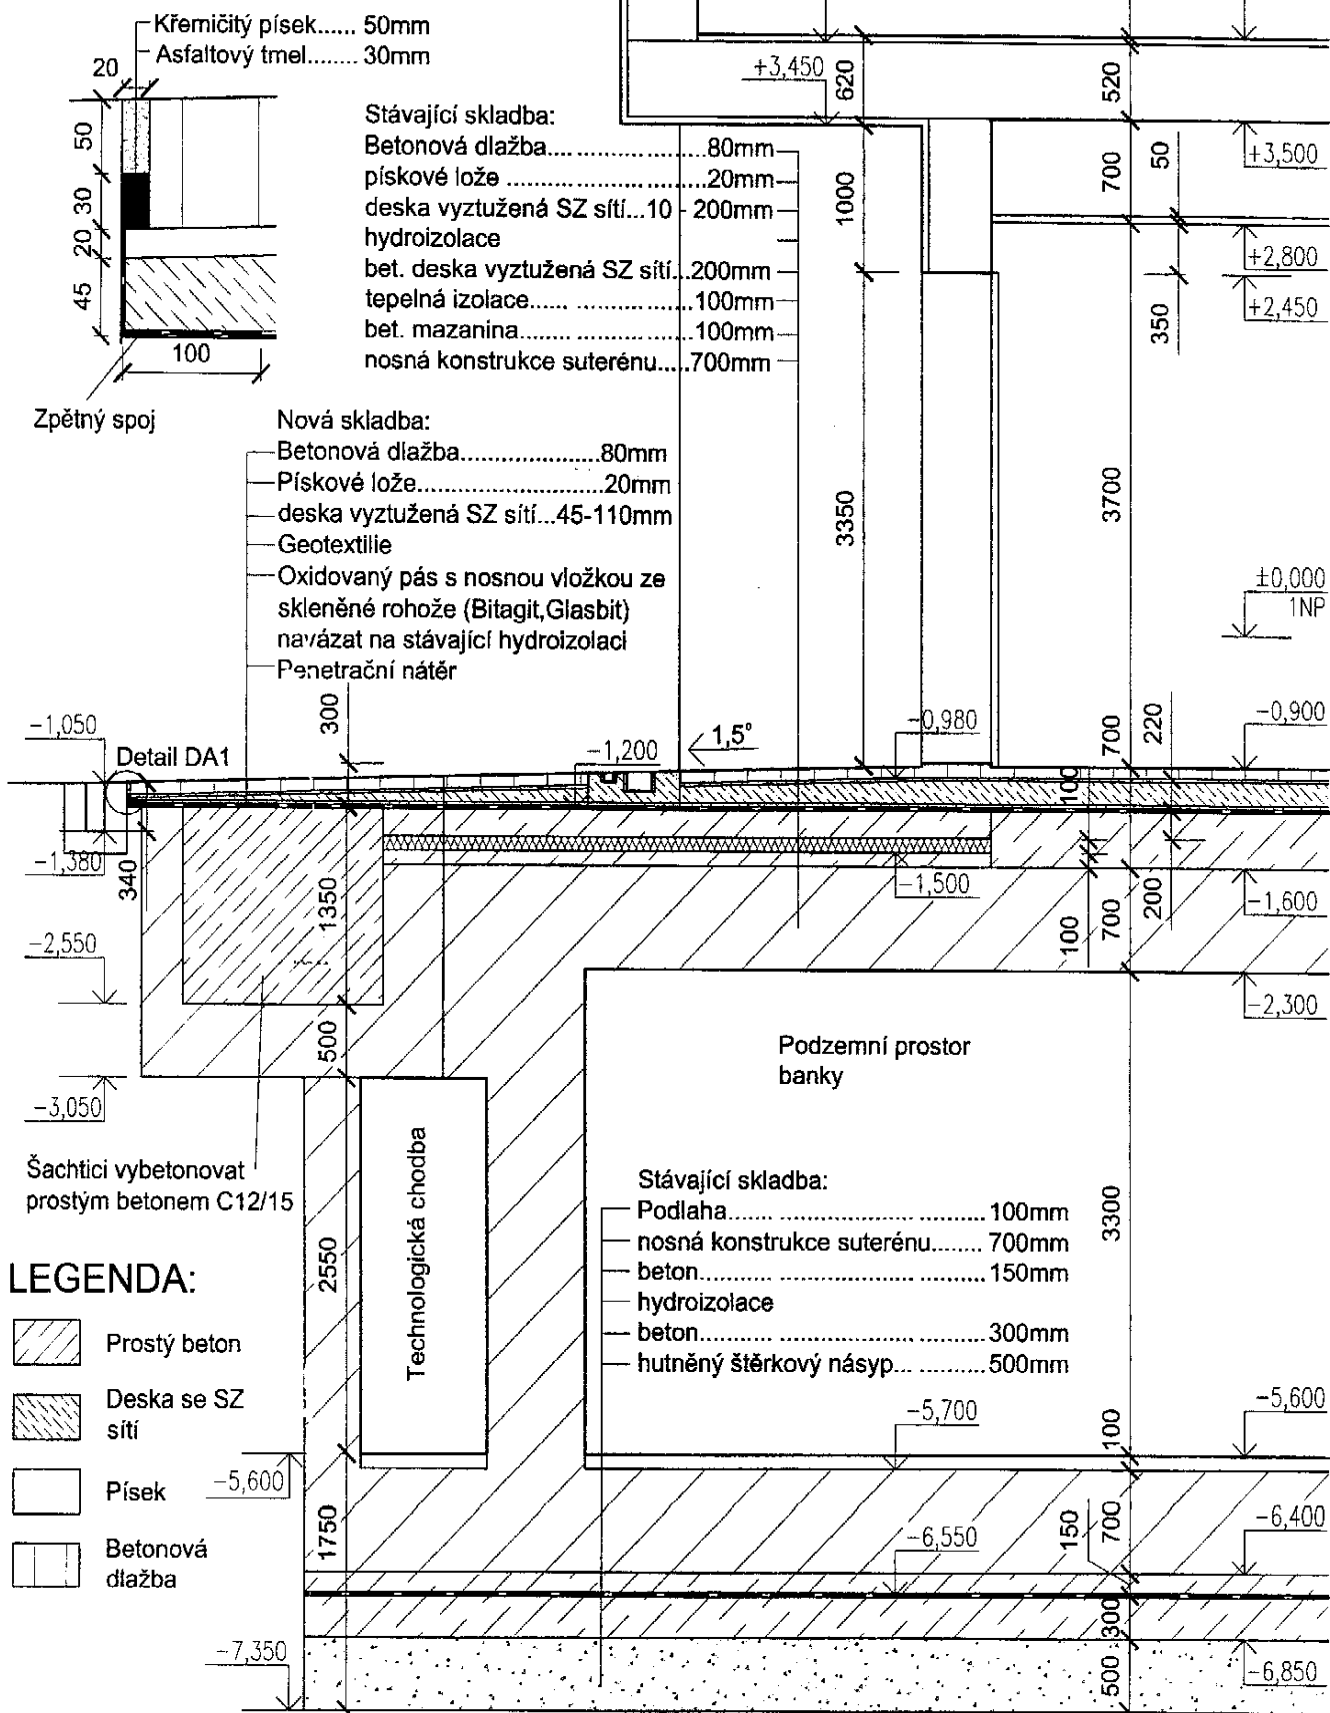

Stavební úpravy:

Řez B, měřítko 1:50

LEGENDA:

-  Prostý beton
-  Deska se SZ sítí
-  Písek
-  Betonová dlažba

