
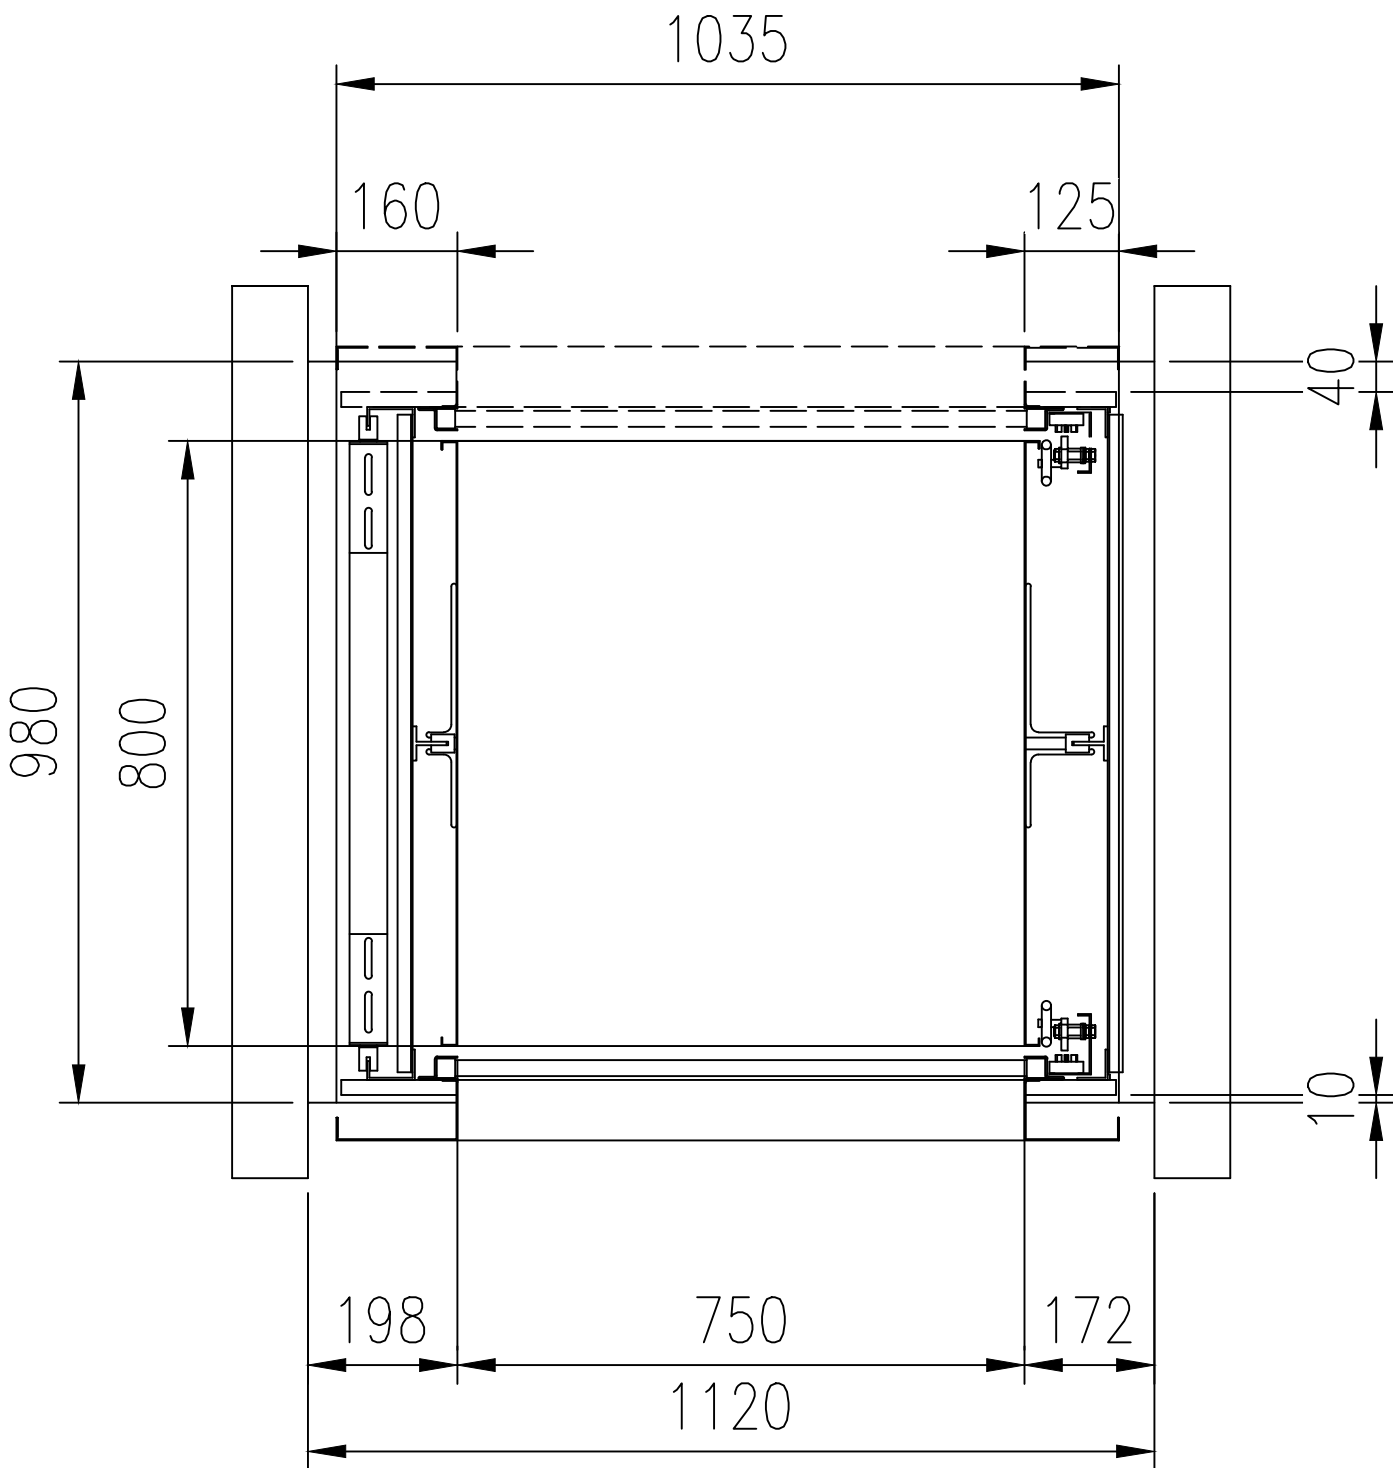


PŮDORYS ŠACHTY

MĚŘÍTKO 1:20

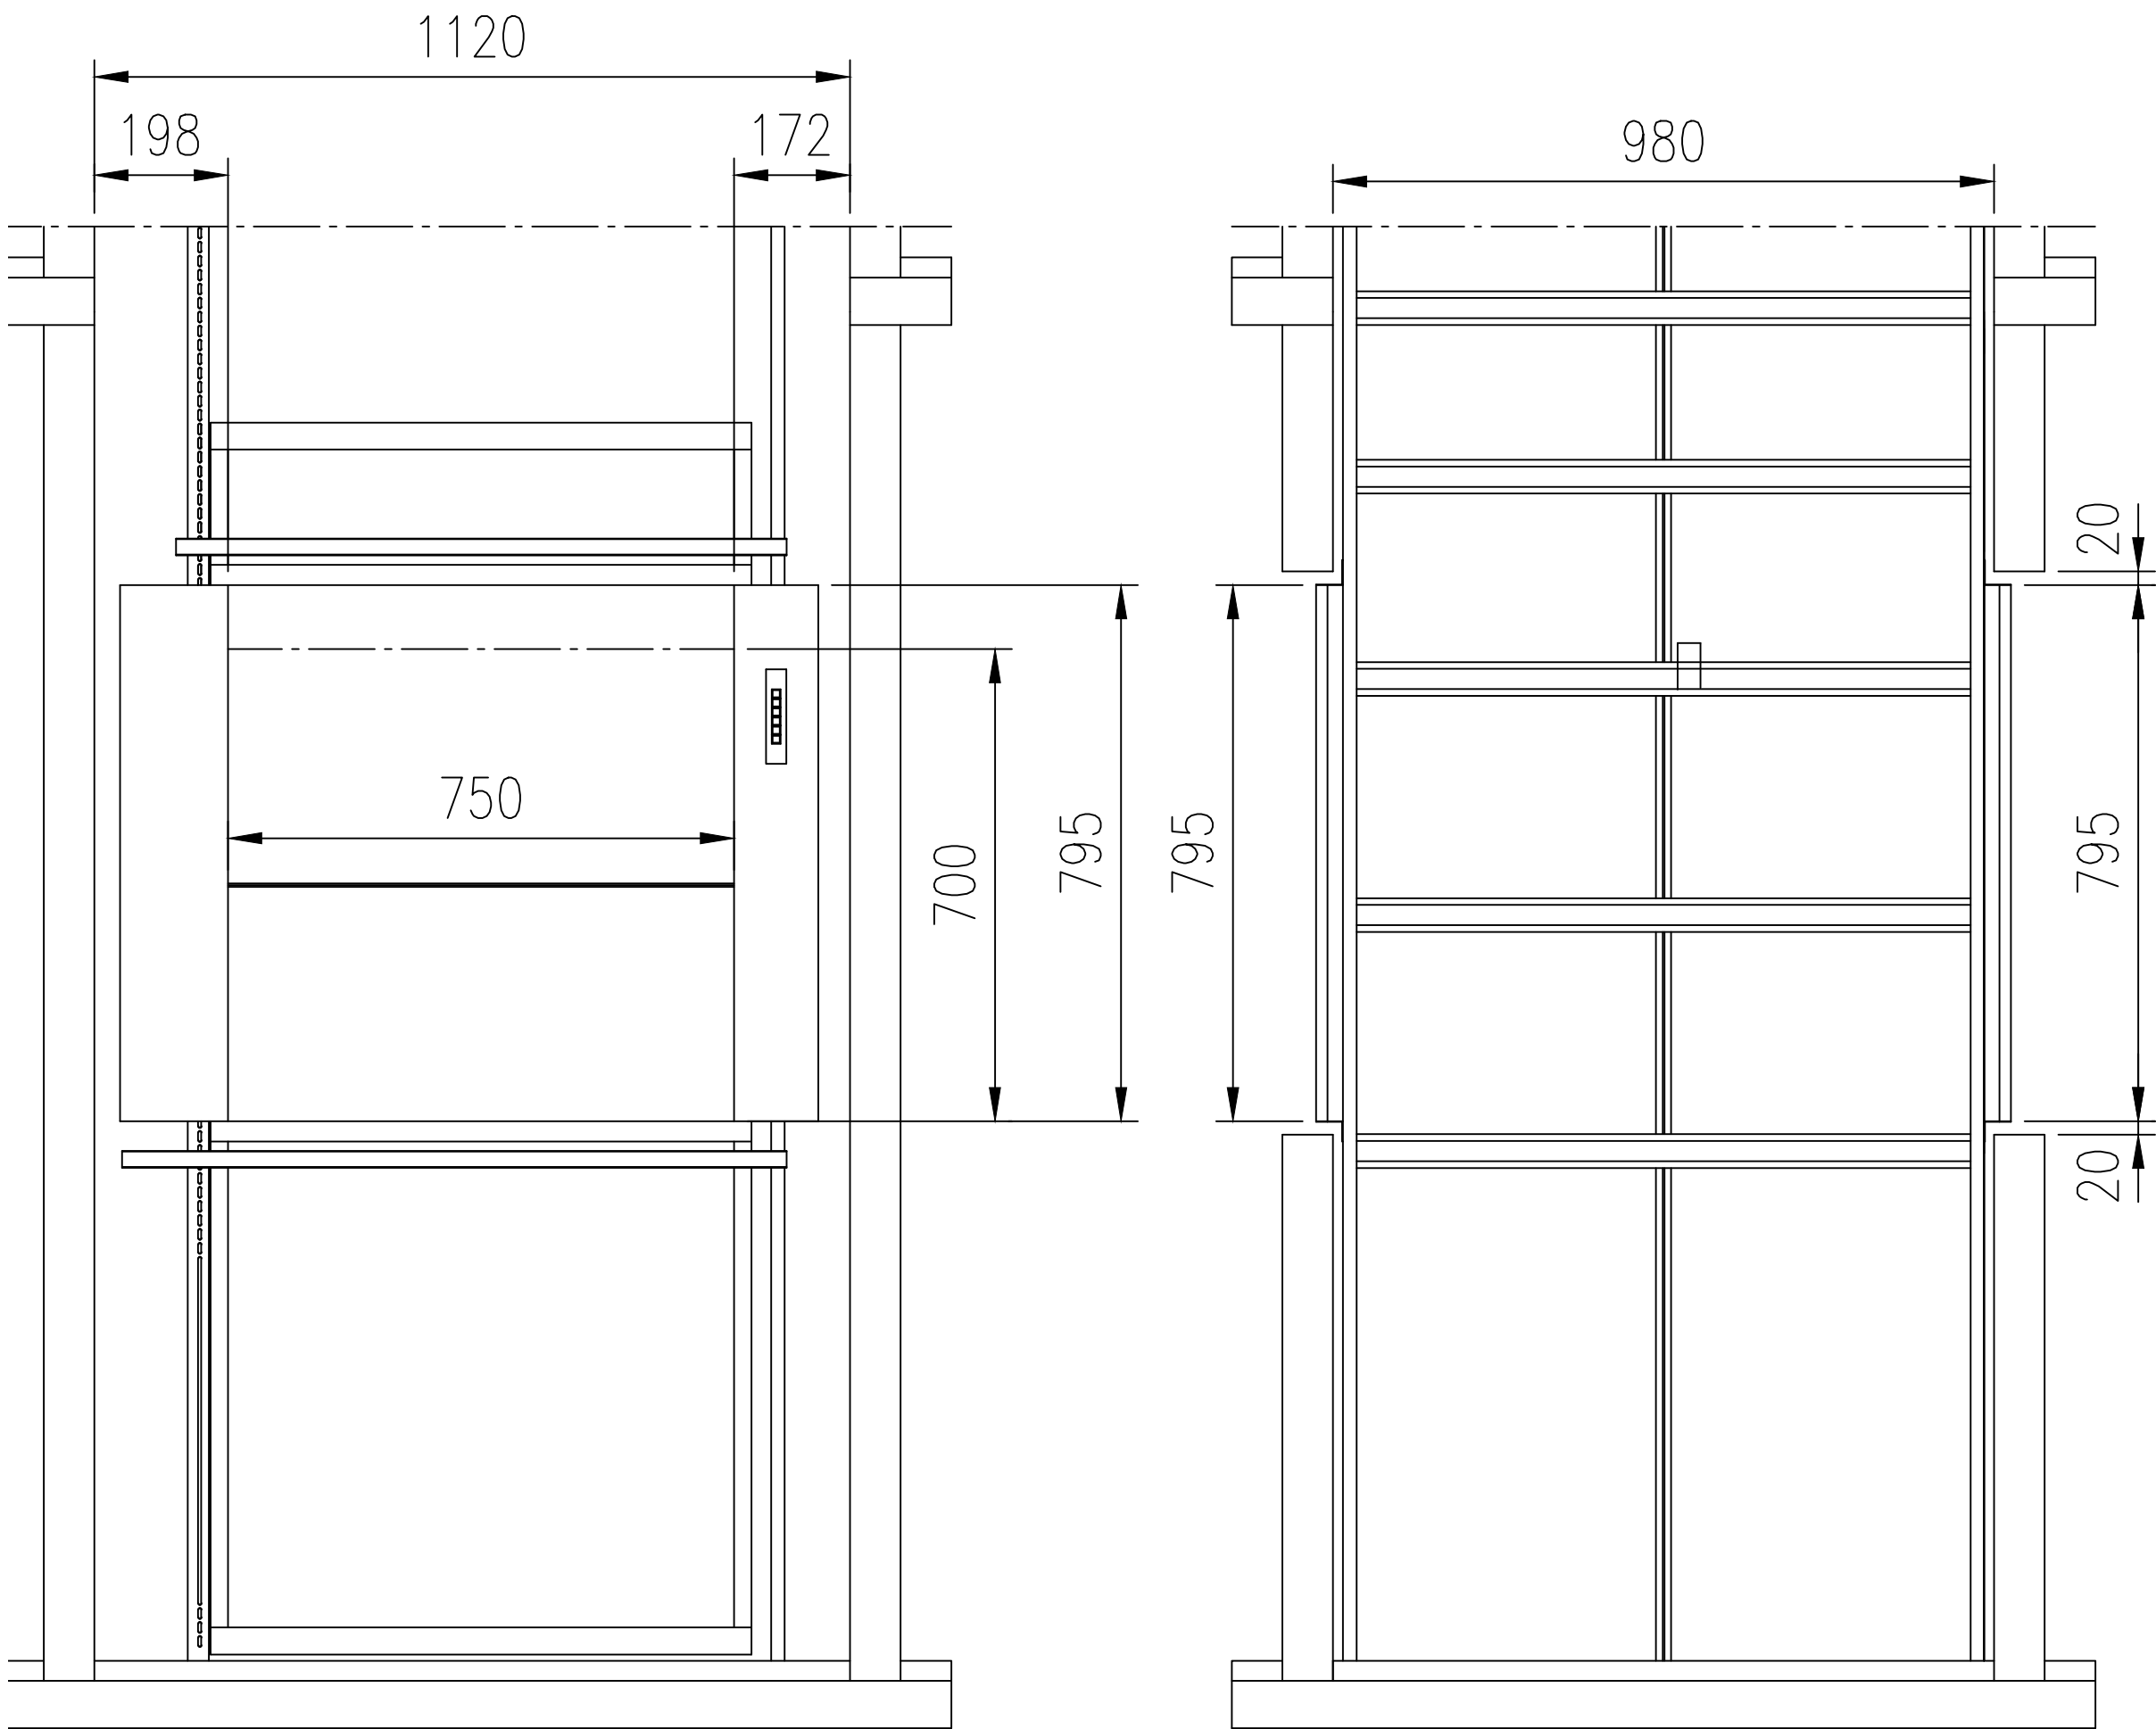

NÁVRH ŘEŠENÍ VÝTAHU									
POZNÁMKY:									
INDEX:	D W A	ZMĚNA:			DATUM:	PODPIS:	<div>OTIS</div> <div>OTIS a.s. HADOVKA - Office park EVROPSKÁ 2591/33E 160 00 , PRAHA 6 tel. +420 234 107 222 www.otis.cz</div>		
NOSNOST / OSOBY:		1 0 0 / 0 [kg]		ZDVIH:		3960 [m]		POHON:	AG 1 0 0
JMEN. RYCHLOST:		0,4 [m/s]		PROHLUBEŇ:		800 [mm]		LANOVNICE:	Ø [mm]
POČET STANIC :		3		PŘEJEZD:		4000 [mm]		LANA:	2 x Ø 6 mm
POČET NÁSTUPIŠŤ :		2		DVEŘE:		NEREZ		PROSTŘEDÍ:	NORMÁLNÍ; +5 až +40 °C
STAVBA: ČNB, NA PŘÍKOPĚ 28, PRAHA 1				Č.NABÍDKY:			KRESLIL: R. Gajda		DATUM: 1.12.2020
MĚŘÍTKO:	FORMÁT:	NÁZEV:				ČÍSLO VÝKRESU:			REVIZE:
1:10 —	A2	SKG ISO-A 100							