



PŘEHLEDOVÉ SCHÉMA, ROZVADĚČ RN1, POLE 9, VÝVOD NA UPS2

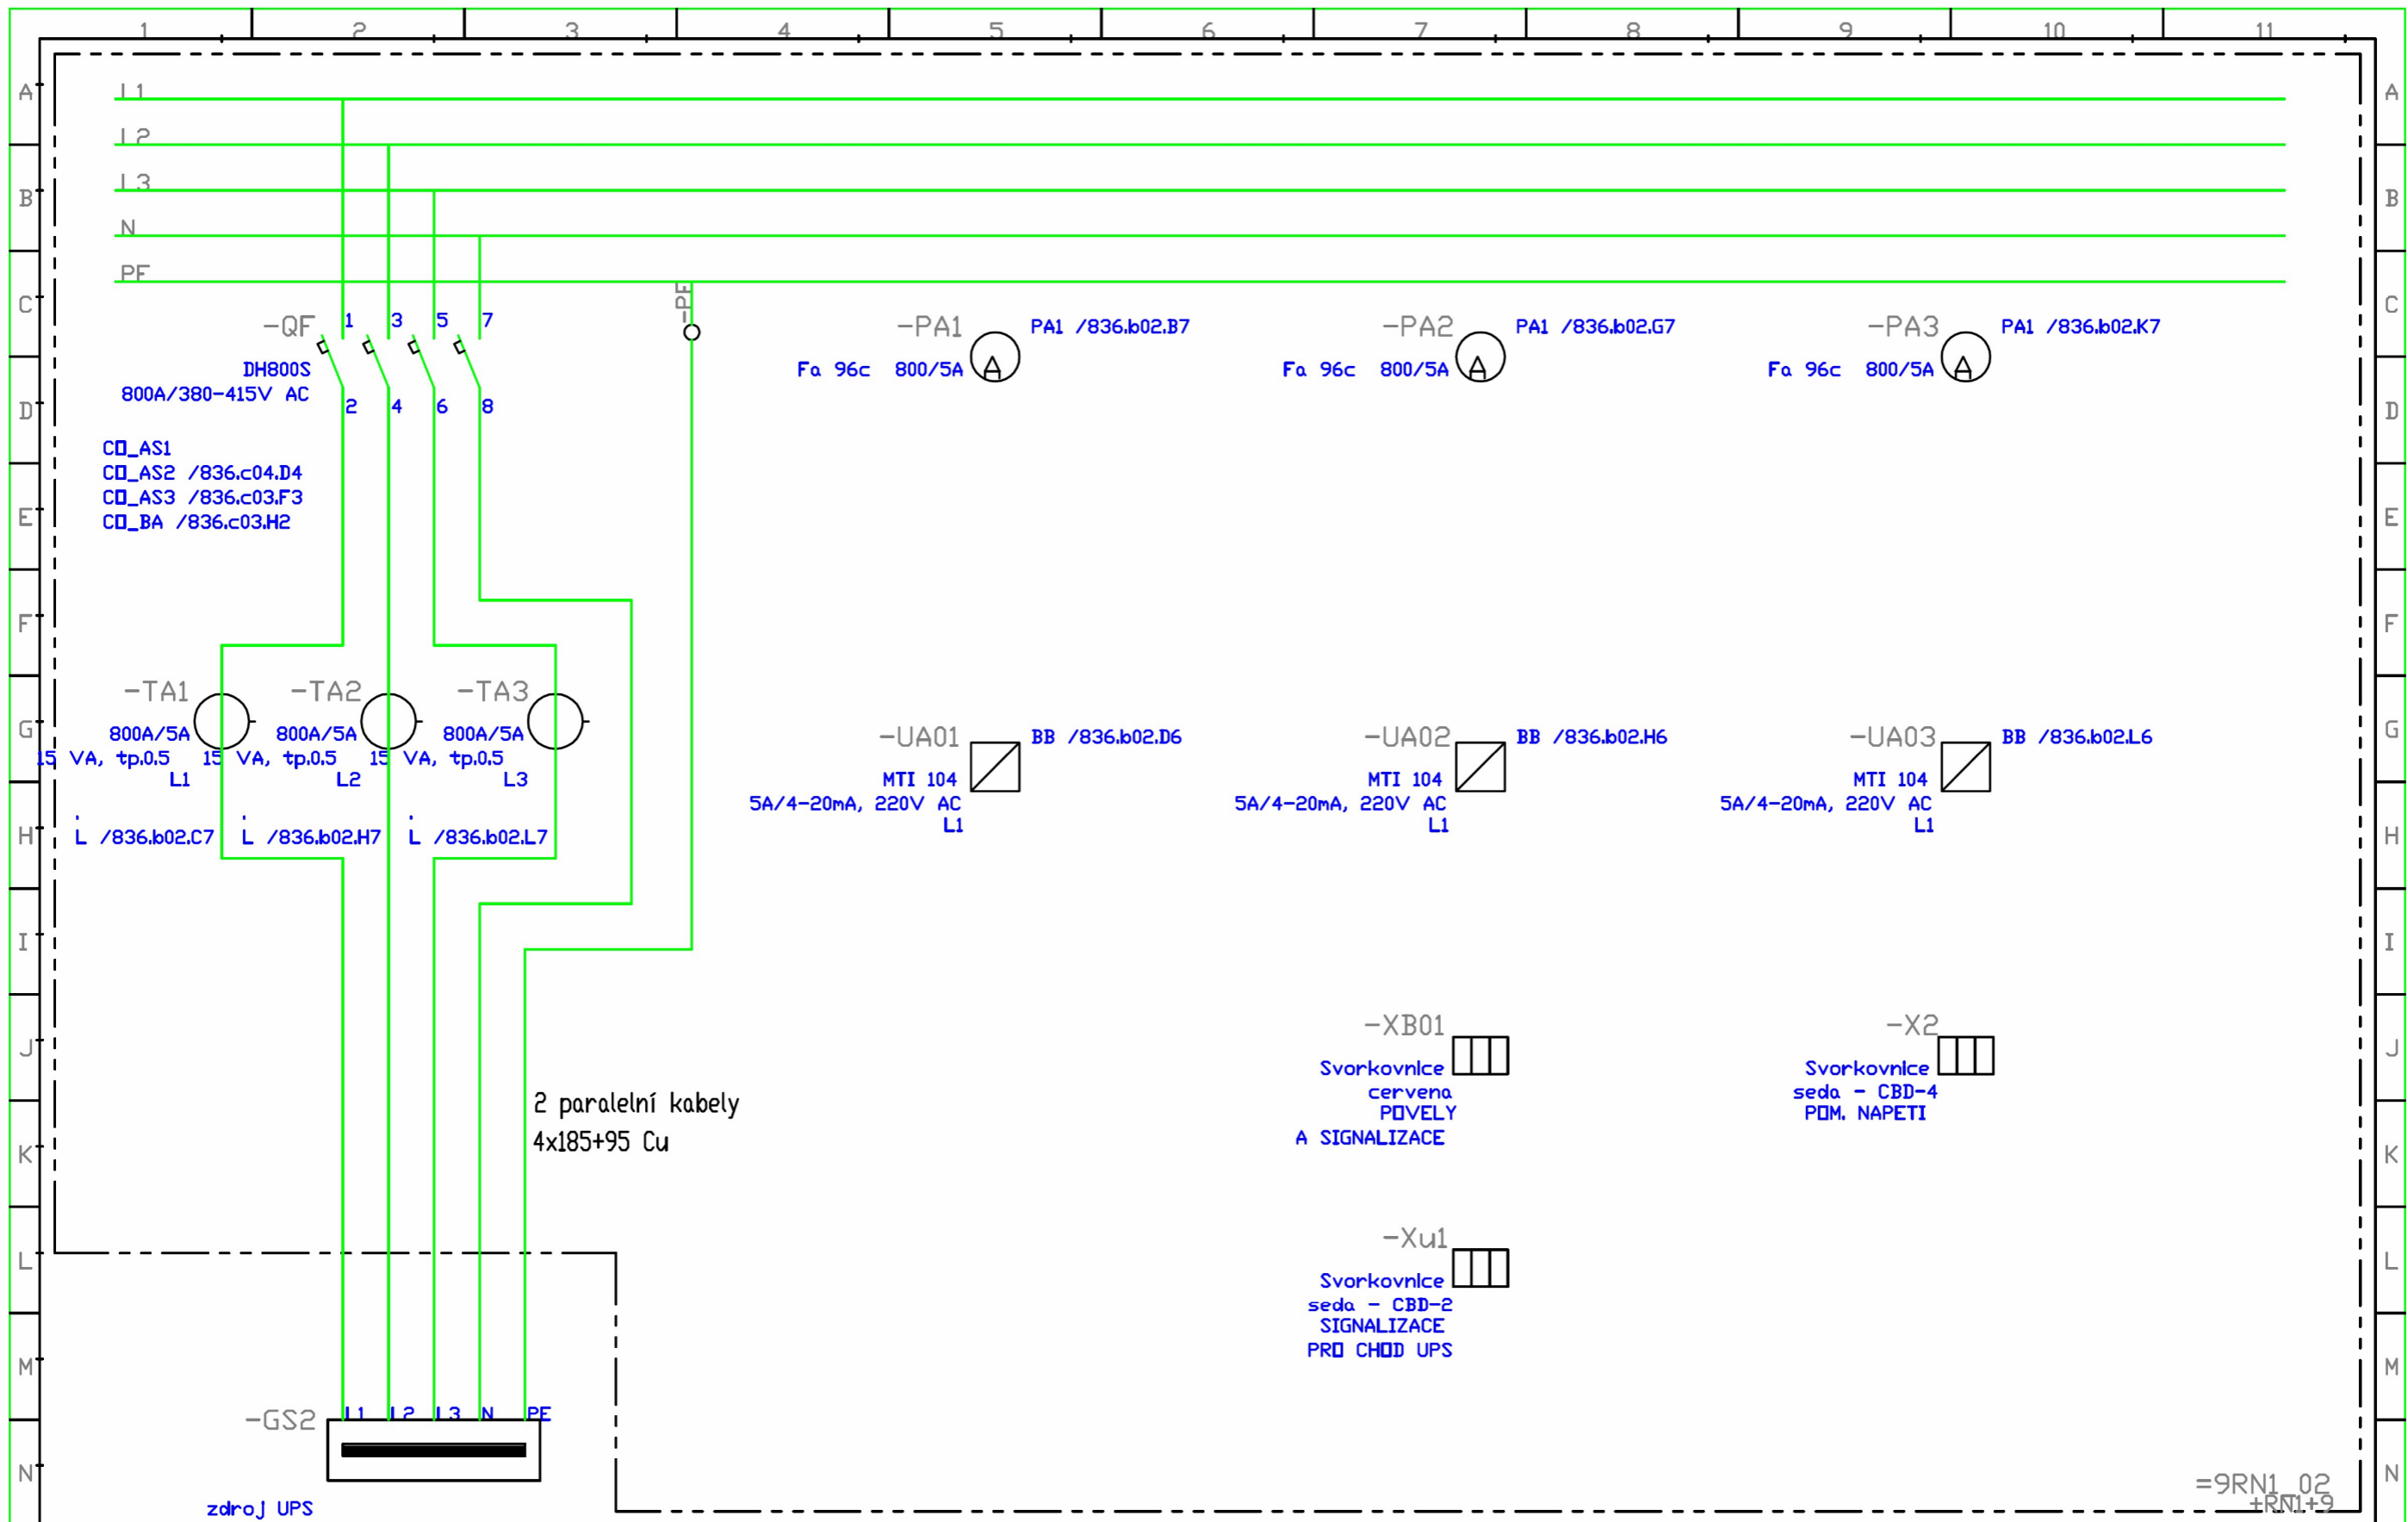

PŘEHLEDOVÉ SCHÉMA, ROZVADĚČ RN1, POLE 9, VÝVOD NA UPS1

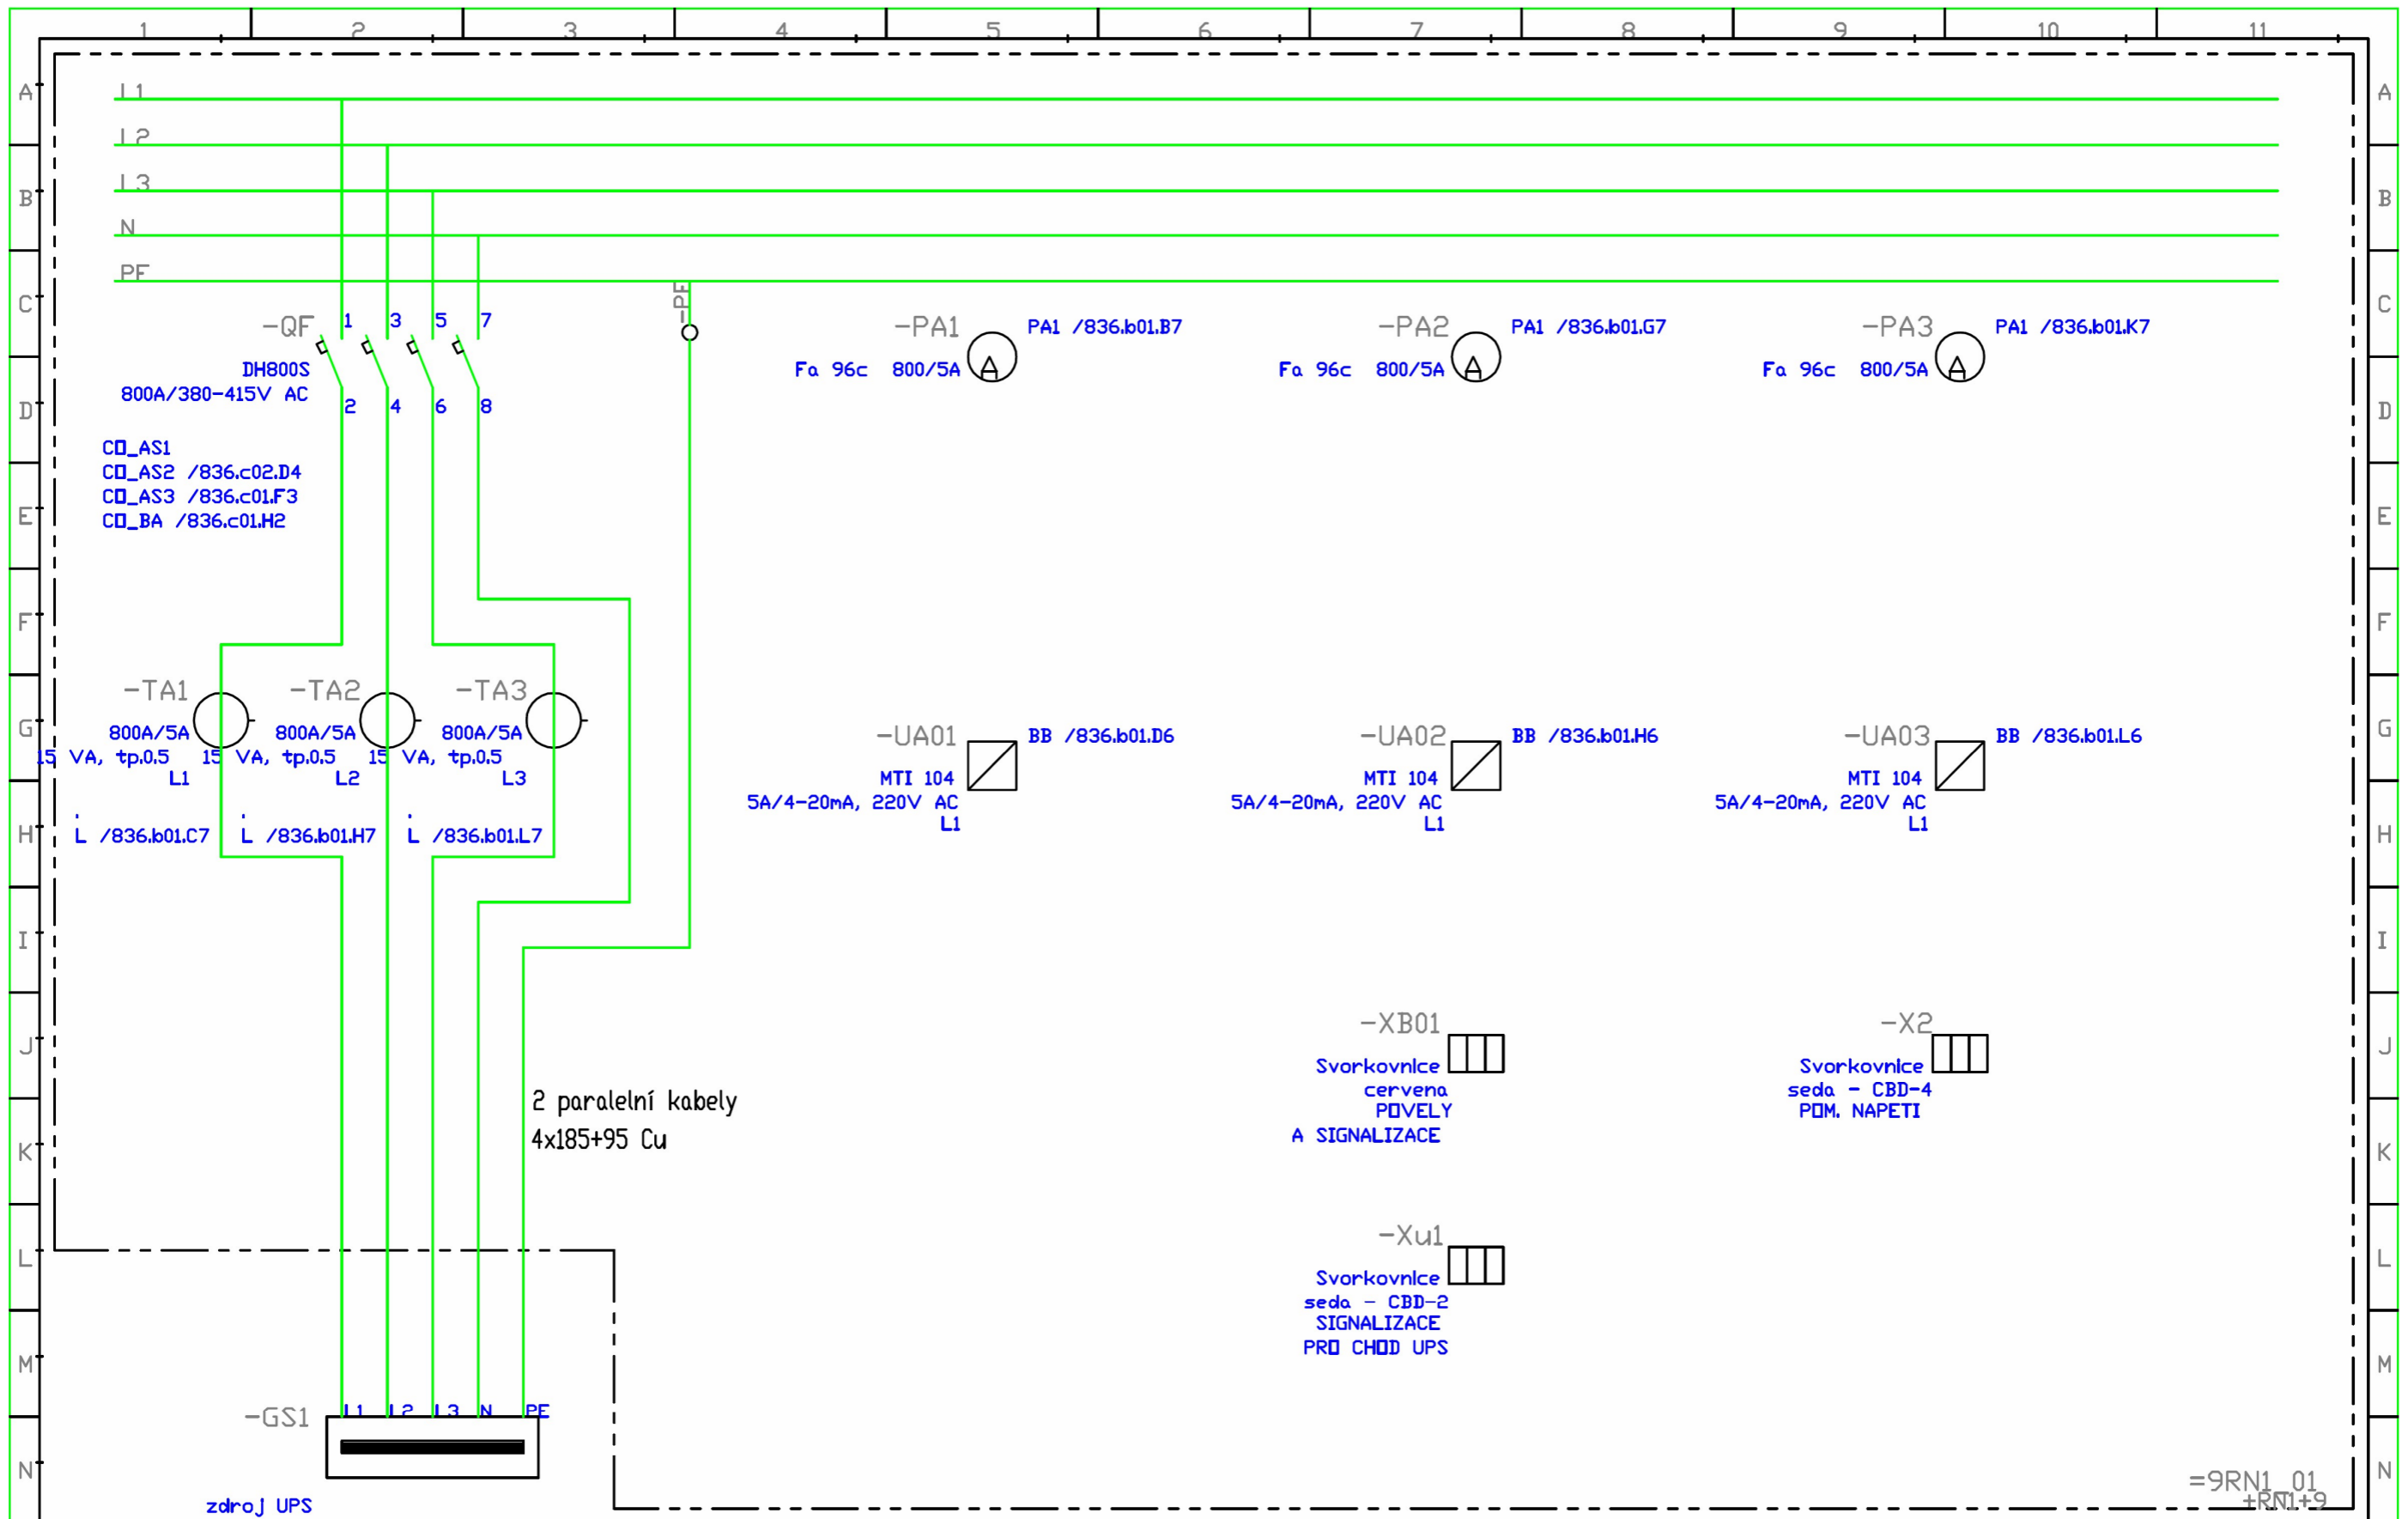

PŘEHLEDOVÉ SCHÉMA, ROZVADEČ RN1, POLE 5, VÝVOD NA UPS3

