
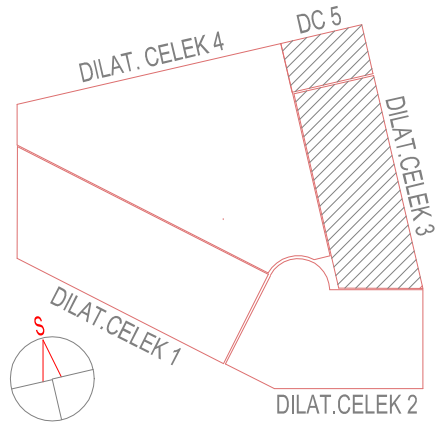
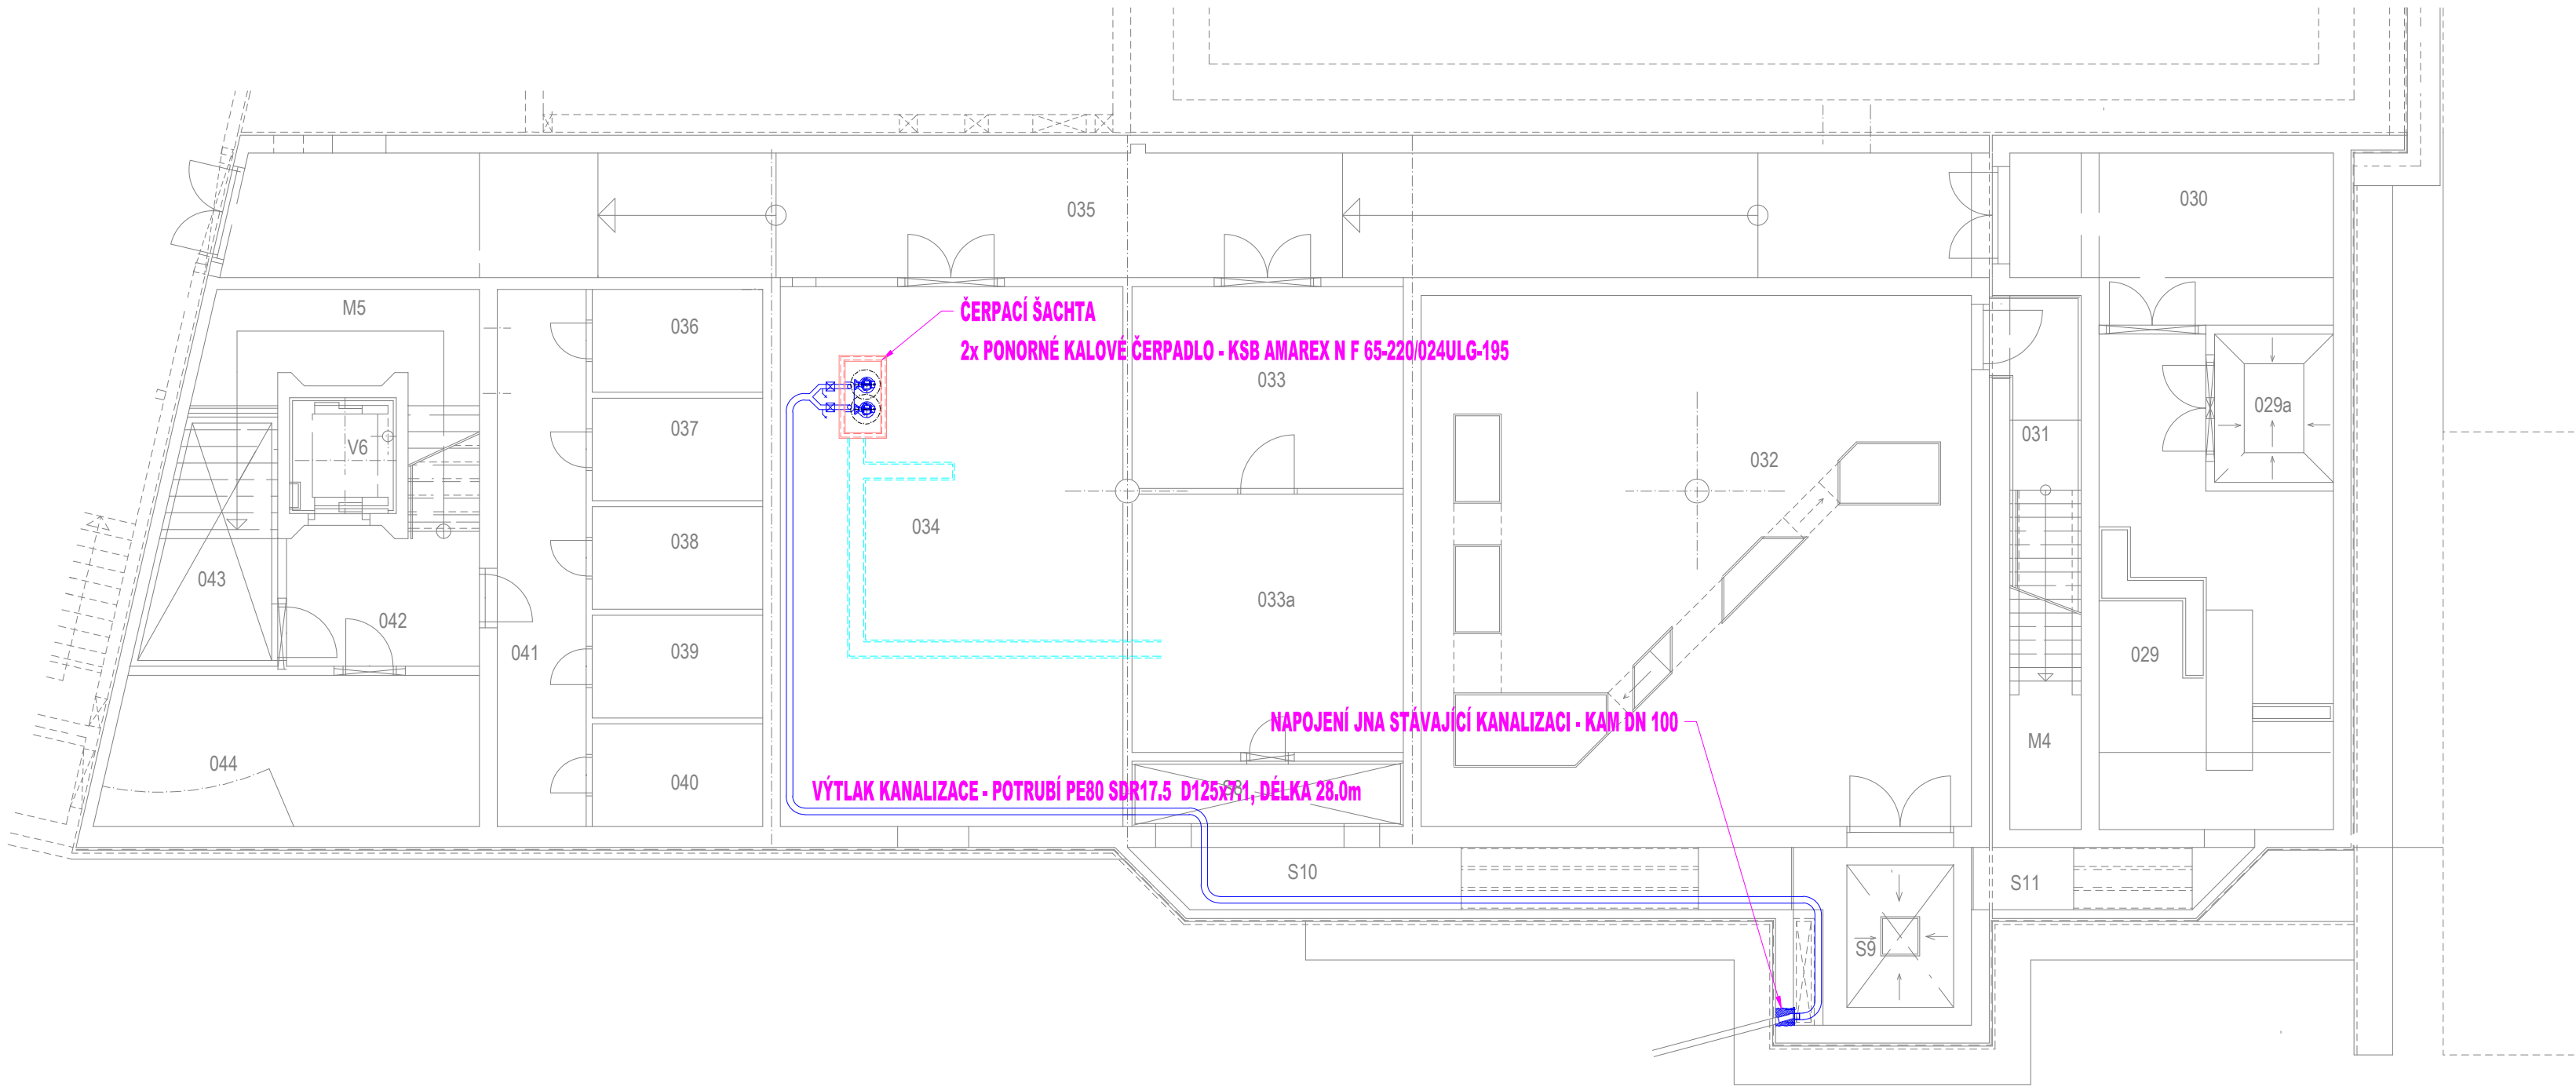


PŘEHLEDNÝ PŮDORYS - DILAT. CELEK 3

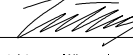

PROFESE	ZDRAVOTNÍ TECHNIKA		 . PROJEKT Ing. Karel Dovrtěl projekty TZB T. 731 111 627, E. kd.projekt@gmail.cz	
ZODPOVĚDNÝ PROJEKTANT	Ing. Karel Dovrtěl			
VYPRACOVAL	Ing. Karel Dovrtěl			
VEDOUCÍ PROJEKTANT	Ing. arch. Jiří Zídka			
GENERÁLNÍ PROJEKTANT adresa	ATELIÉR ZÍDKA, architektonická kancelář, spol. s r.o. Jižní ul. 870, Hradec Králové 500 03 tel.: 495406739, 495408920, E-mail: zidka@atelierzidka.cz		 ATELIÉR ZÍDKA ARCHITEKTONICKÁ KANCELÁŘ	
OBJEDNATEL PD	ČNB, Na Příkopě 28, PRAHA 1, PSČ 115 03			
název akce	ODVOD VODY ZE SUTERÉNU BUDOVY POBOČKY ČNB V HRADCI KRÁLOVÉ		číslo zakázky	1382/040
název výkresu	PŘEHLEDNÝ PŮDORYS SUTERÉNU - DILAT. CELEK 3		stupeň PD	DPS
			datum	ZÁŘÍ 2013
			měřítko	1:100
			číslo výkresu	ZT.03