




ŘEZ C.1

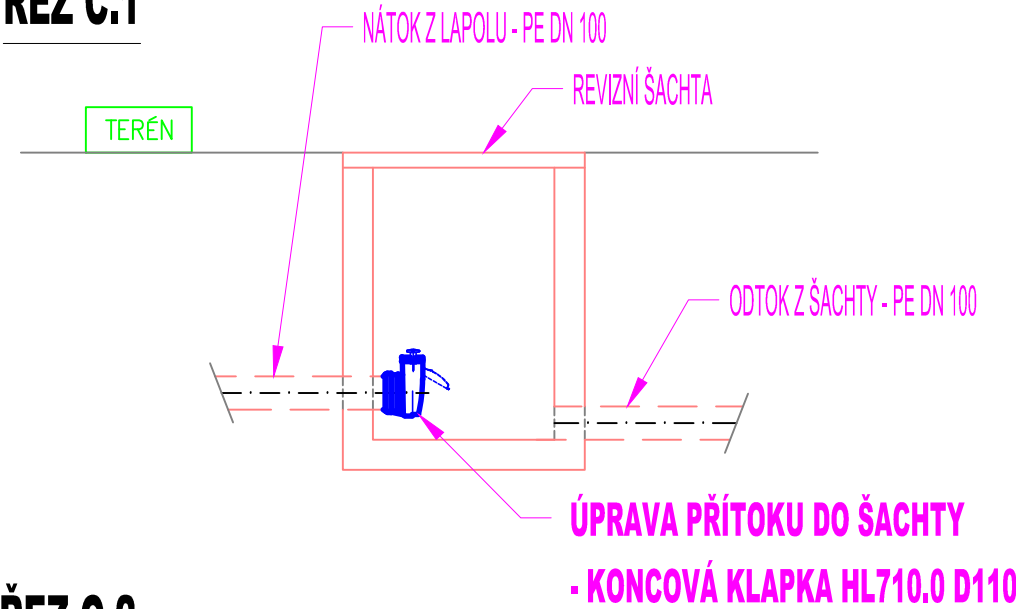



ŘEZ C.2

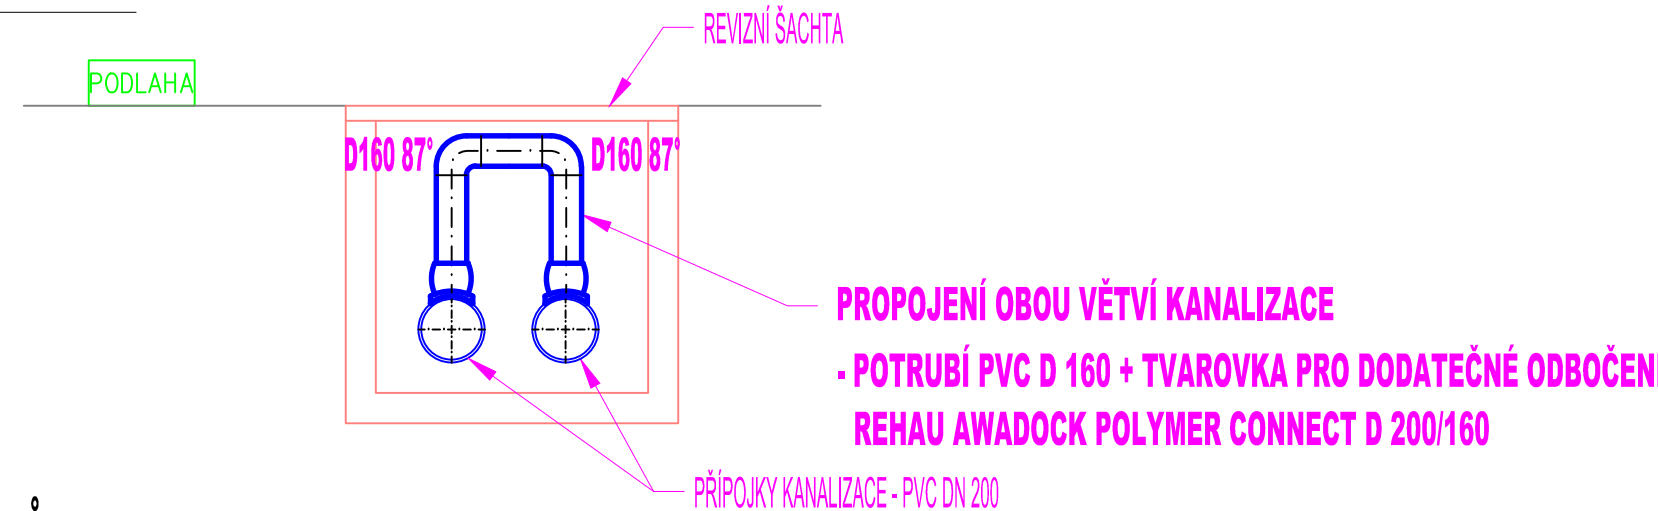

PŮDORYS

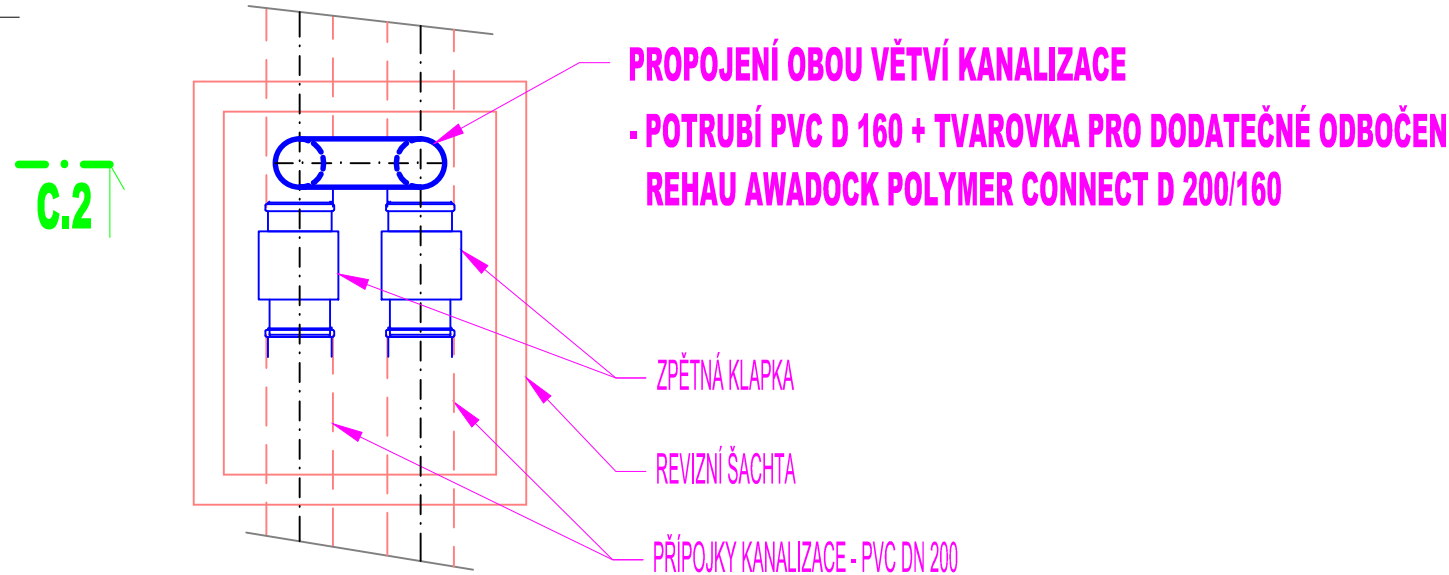

PŮDORYS SUTERÉNU - ÚPRAVY

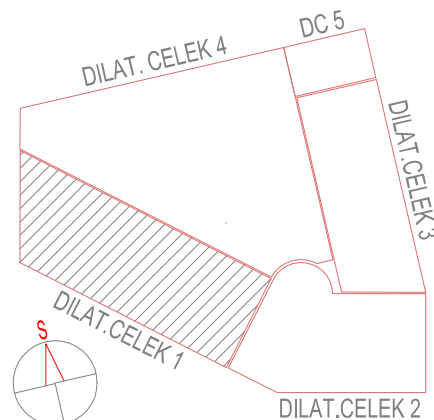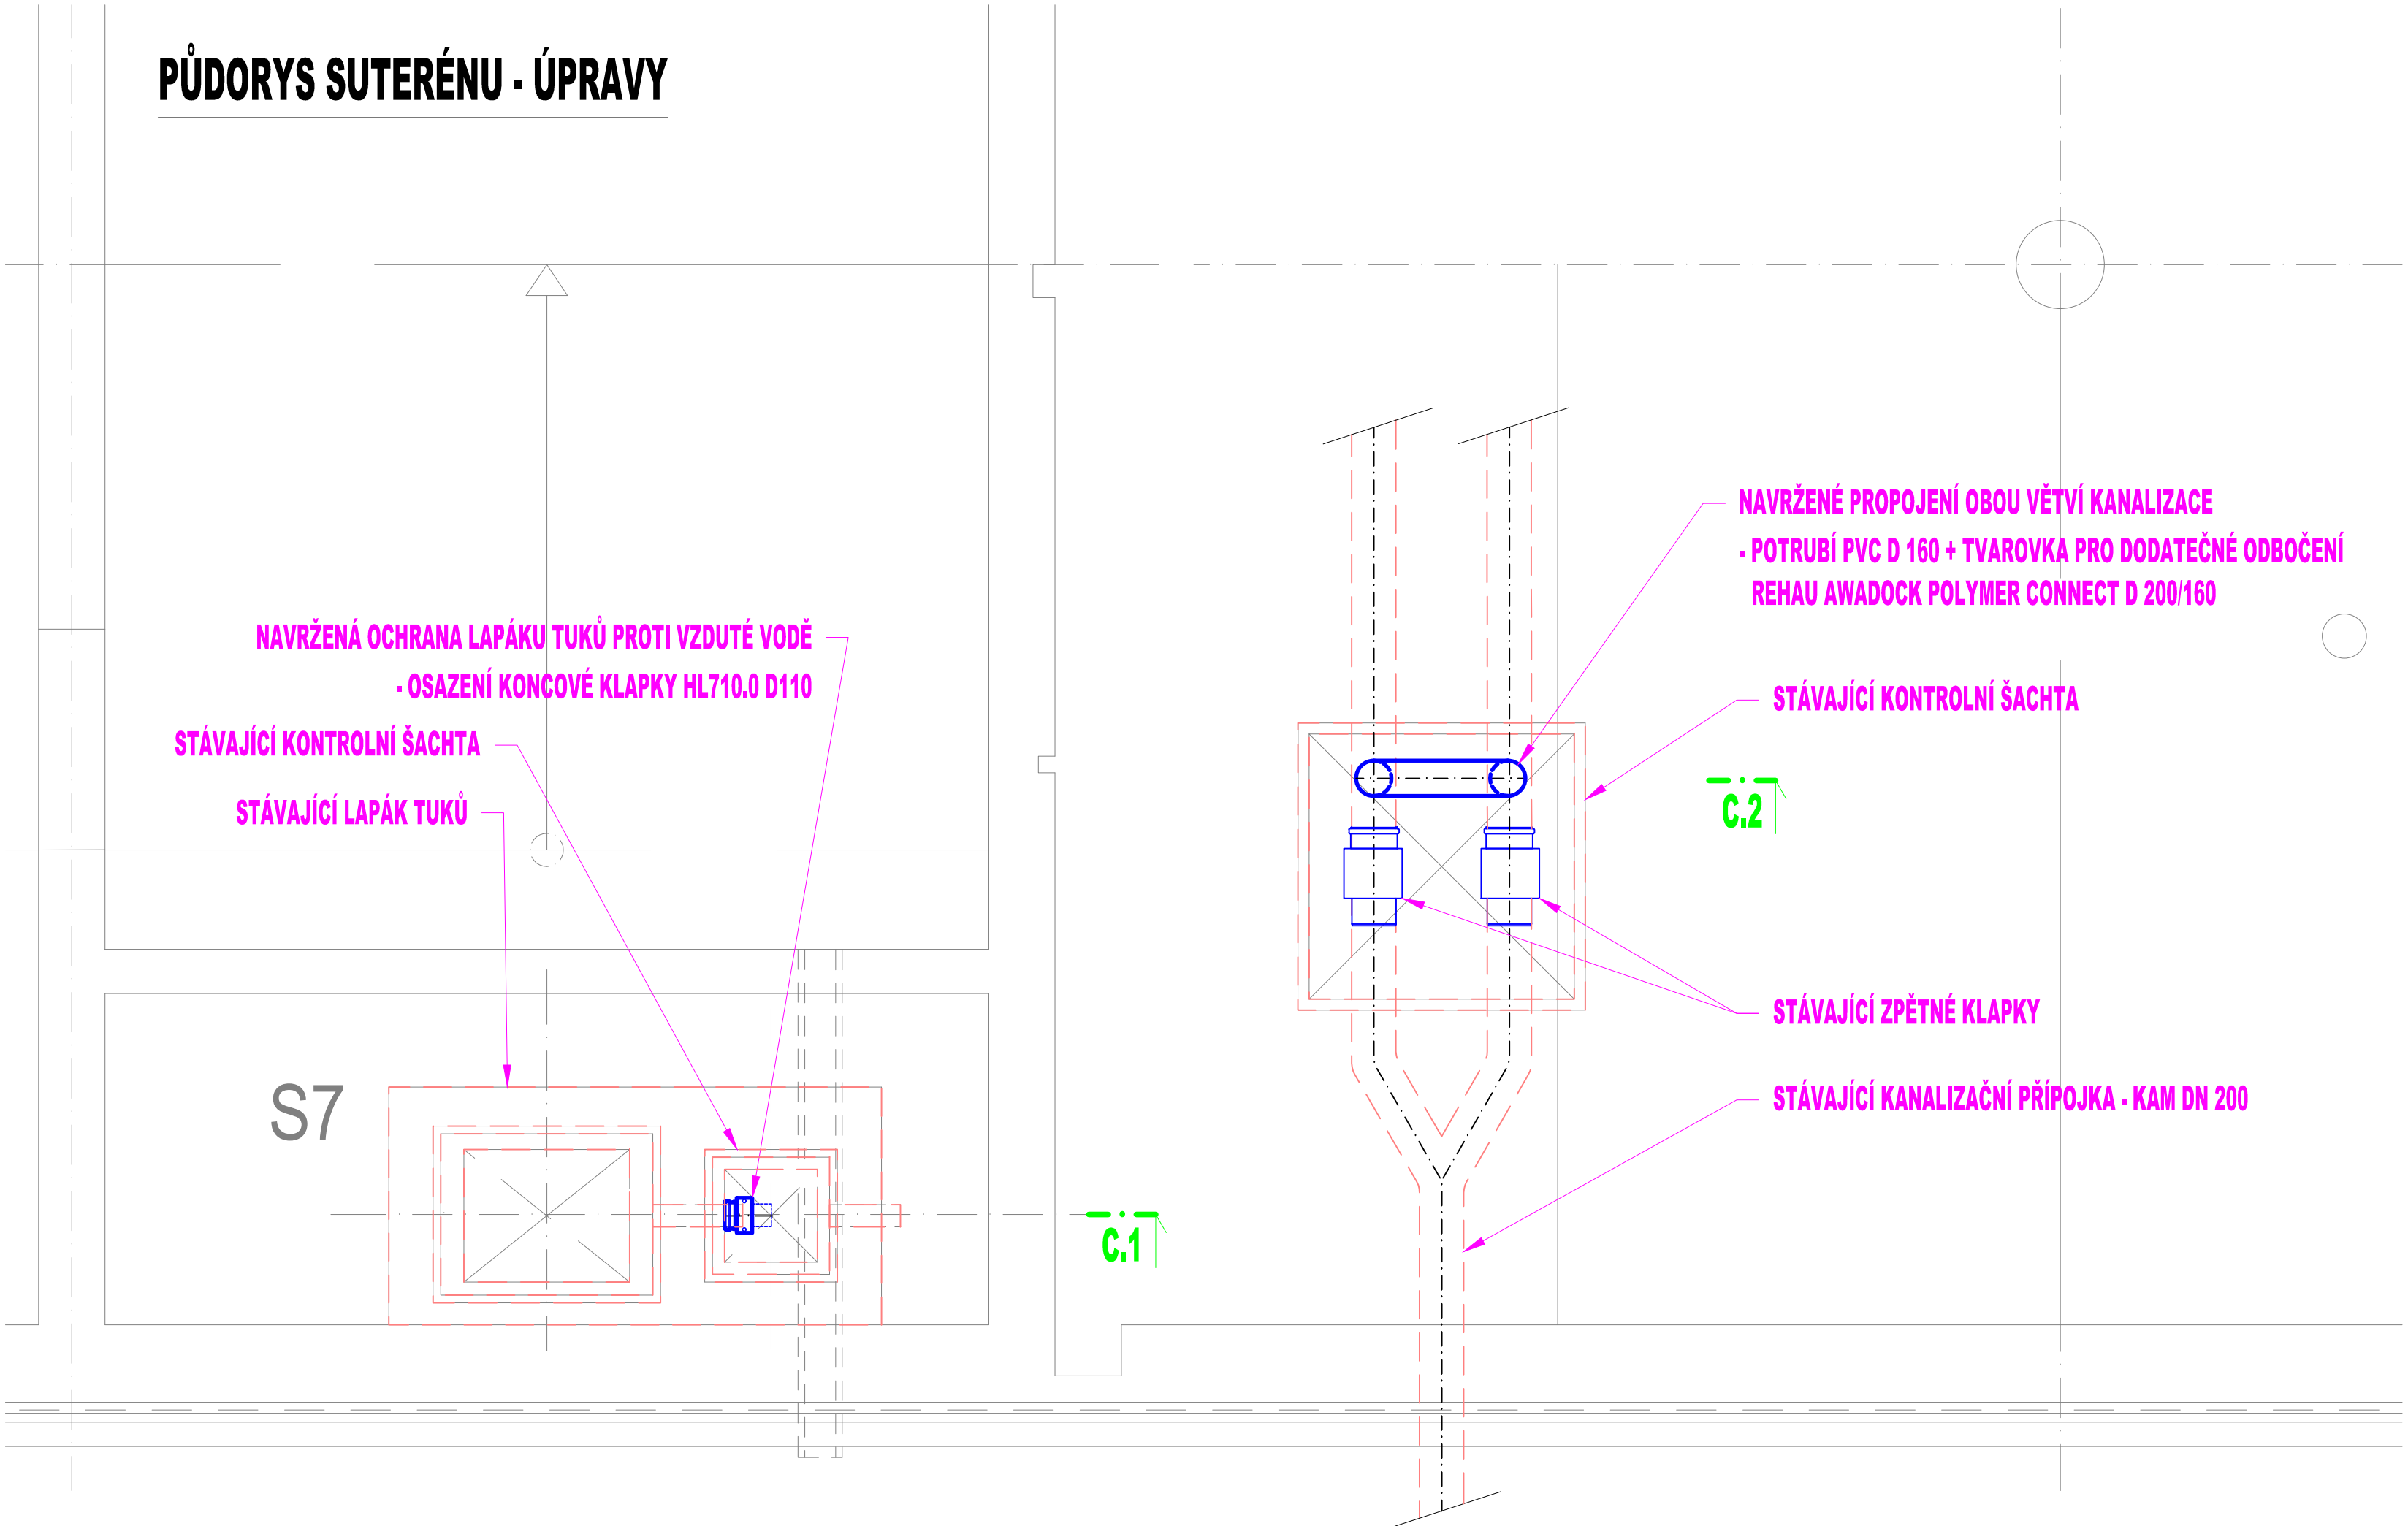

PROFESE		ZDRAVOTNÍ TECHNIKA		. PROJEKT Ing. Karel Dovrtěl projekty TZB T: 731 111 627, E: kd.projekt@gmail.cz
ZODPOVĚDNÝ PROJEKTANT	Ing. Karel Dovrtěl		<i>K. Dovrtěl</i>	
VYPRACOVAL	Ing. Karel Dovrtěl			ATELIÉR ZIDKA ARCHITEKTONICKÁ KANCELÁŘ
VEDOUČÍ PROJEKTANT	Ing. arch. Jiří Zídka		<i>J. Zídka</i>	
GENERÁLNÍ PROJEKTANT adresa	ATELIÉR ZIDKA, architektonická kancelář spol. s r.o. Jižní ul. 870, Hradec Králové 500 03 tel.: 495406739, 495408920, E-mail: zidka@atelierzidka.cz			
OBJEDNATEL PD	ČNB, Na Příkopě 28, PRAHA 1, PSČ 115 03			
název akce		číslo zakázky	1382/040	
		stupeň PD	DPS	
název výkresu		datum	ZÁŘÍ 2013	
		měřítko	1:25	
		číslo výkresu	ZT.05	