
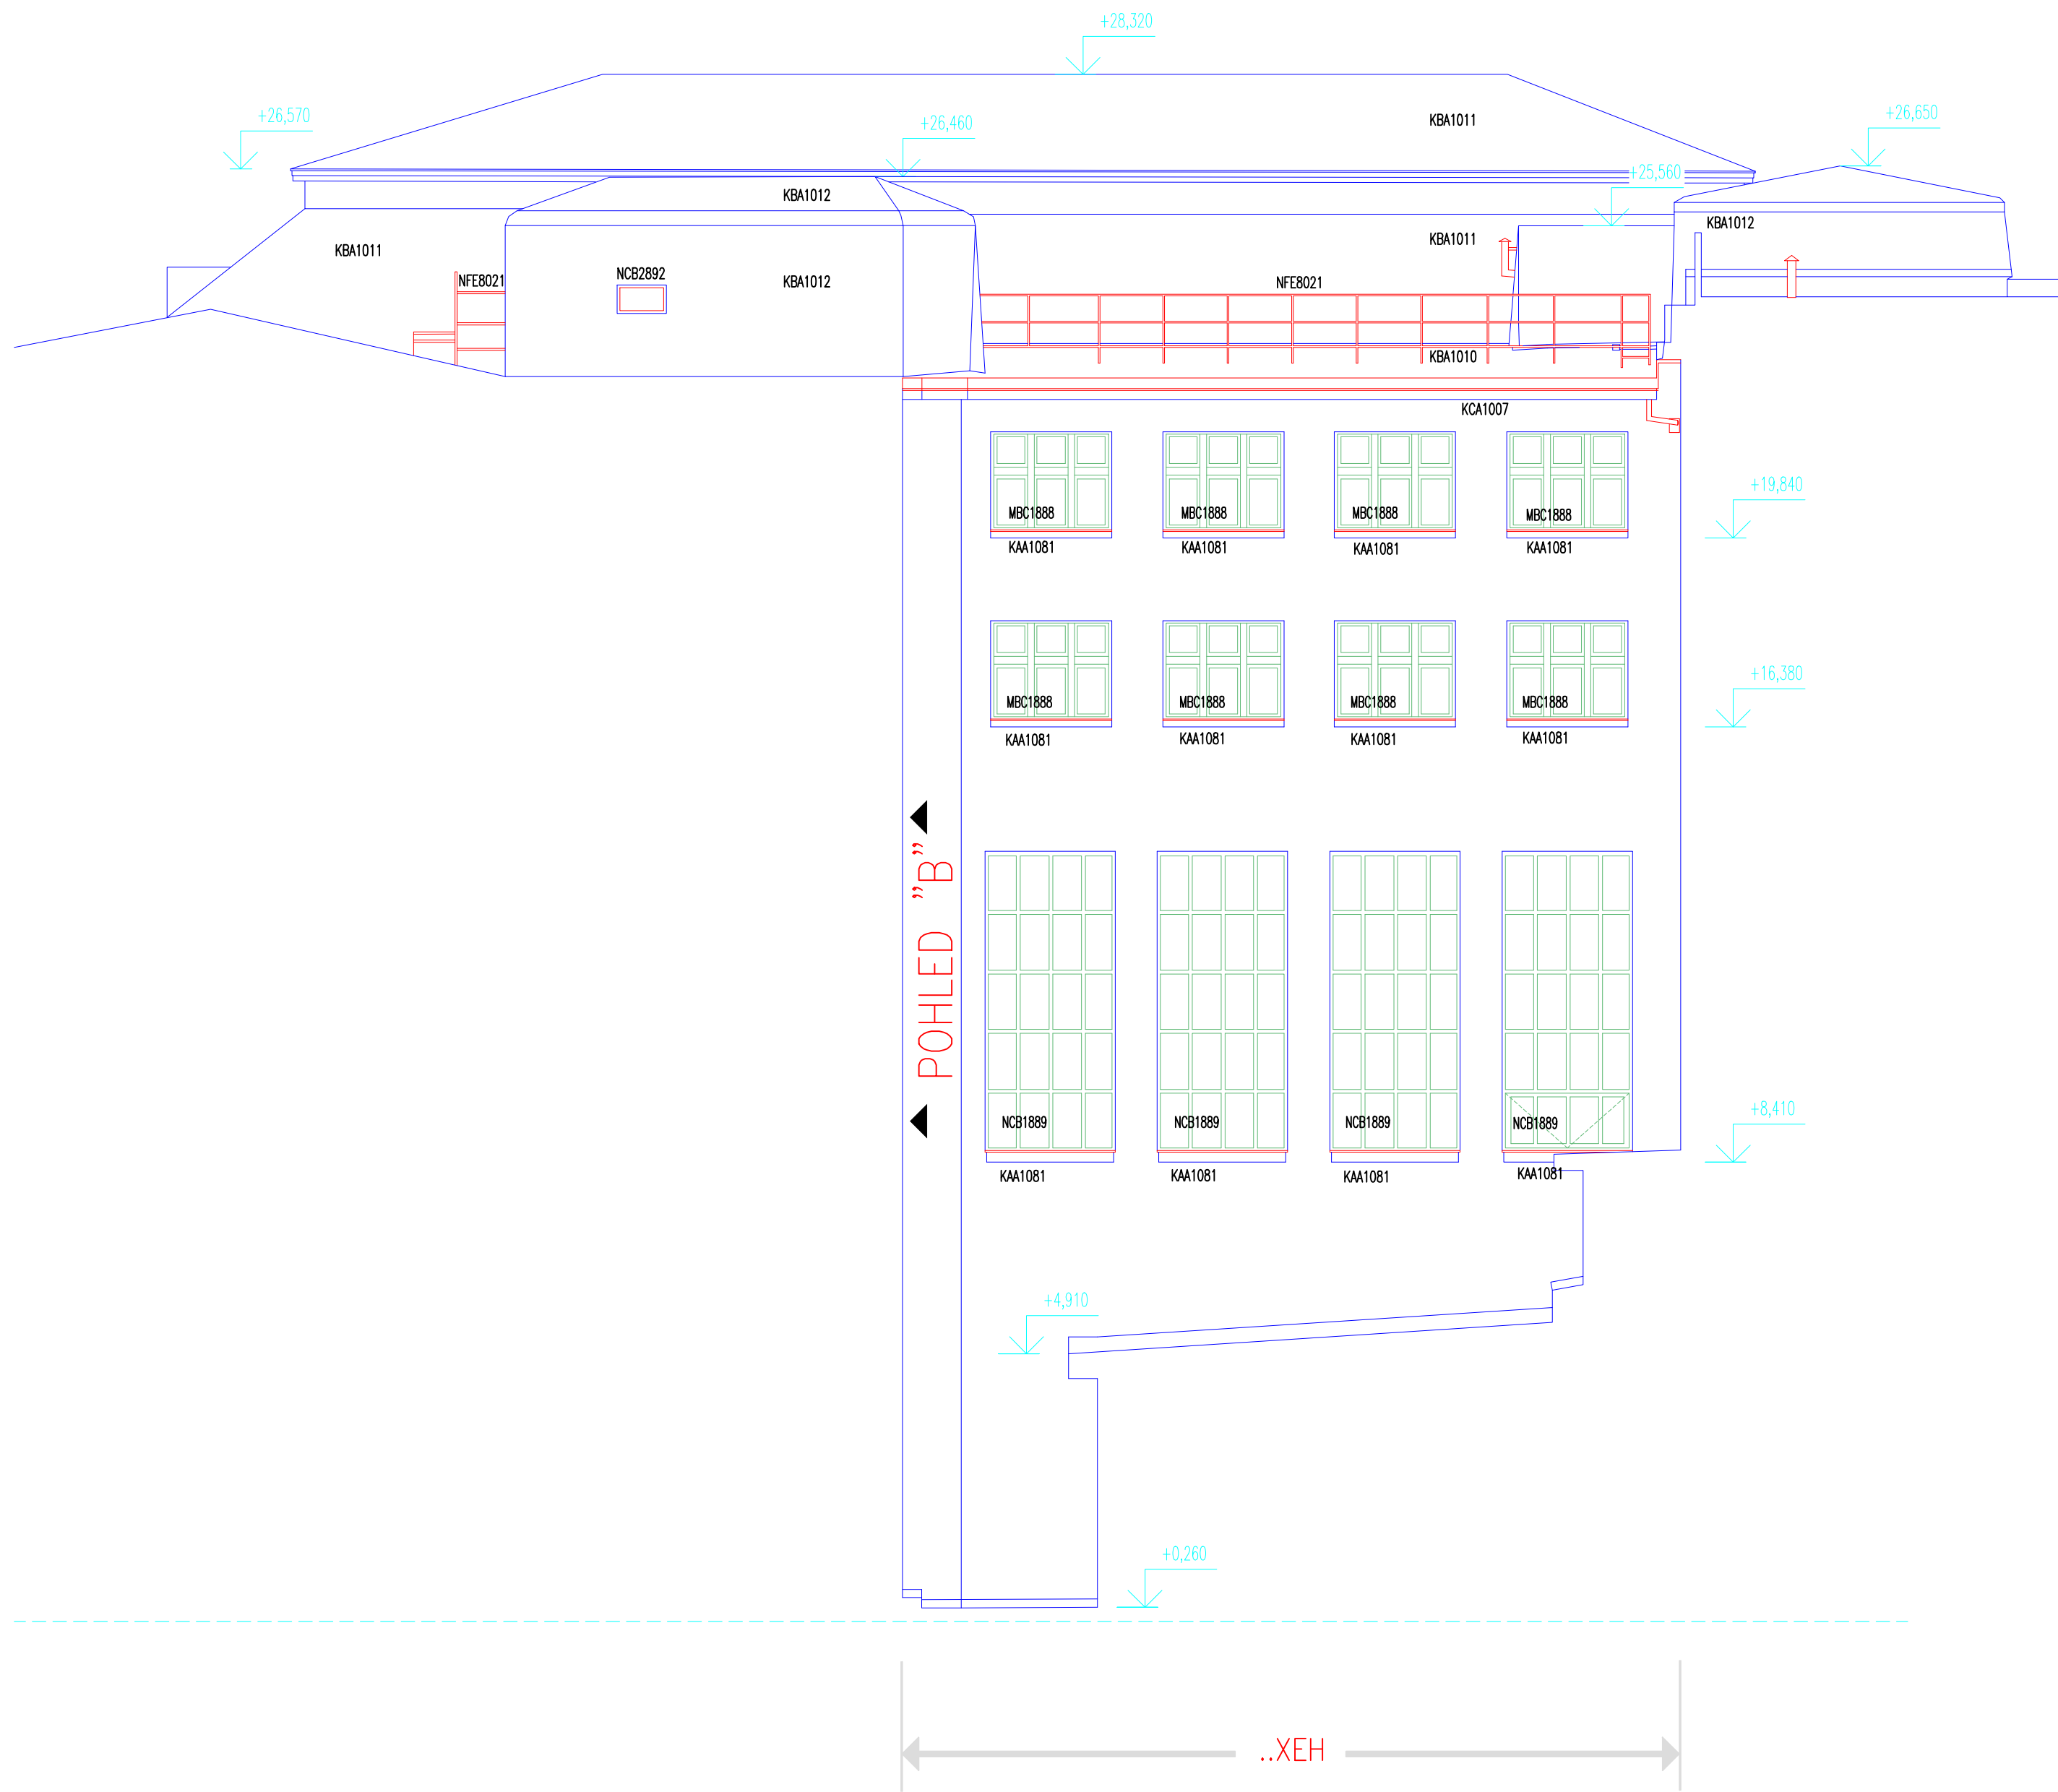


POHLED "B"

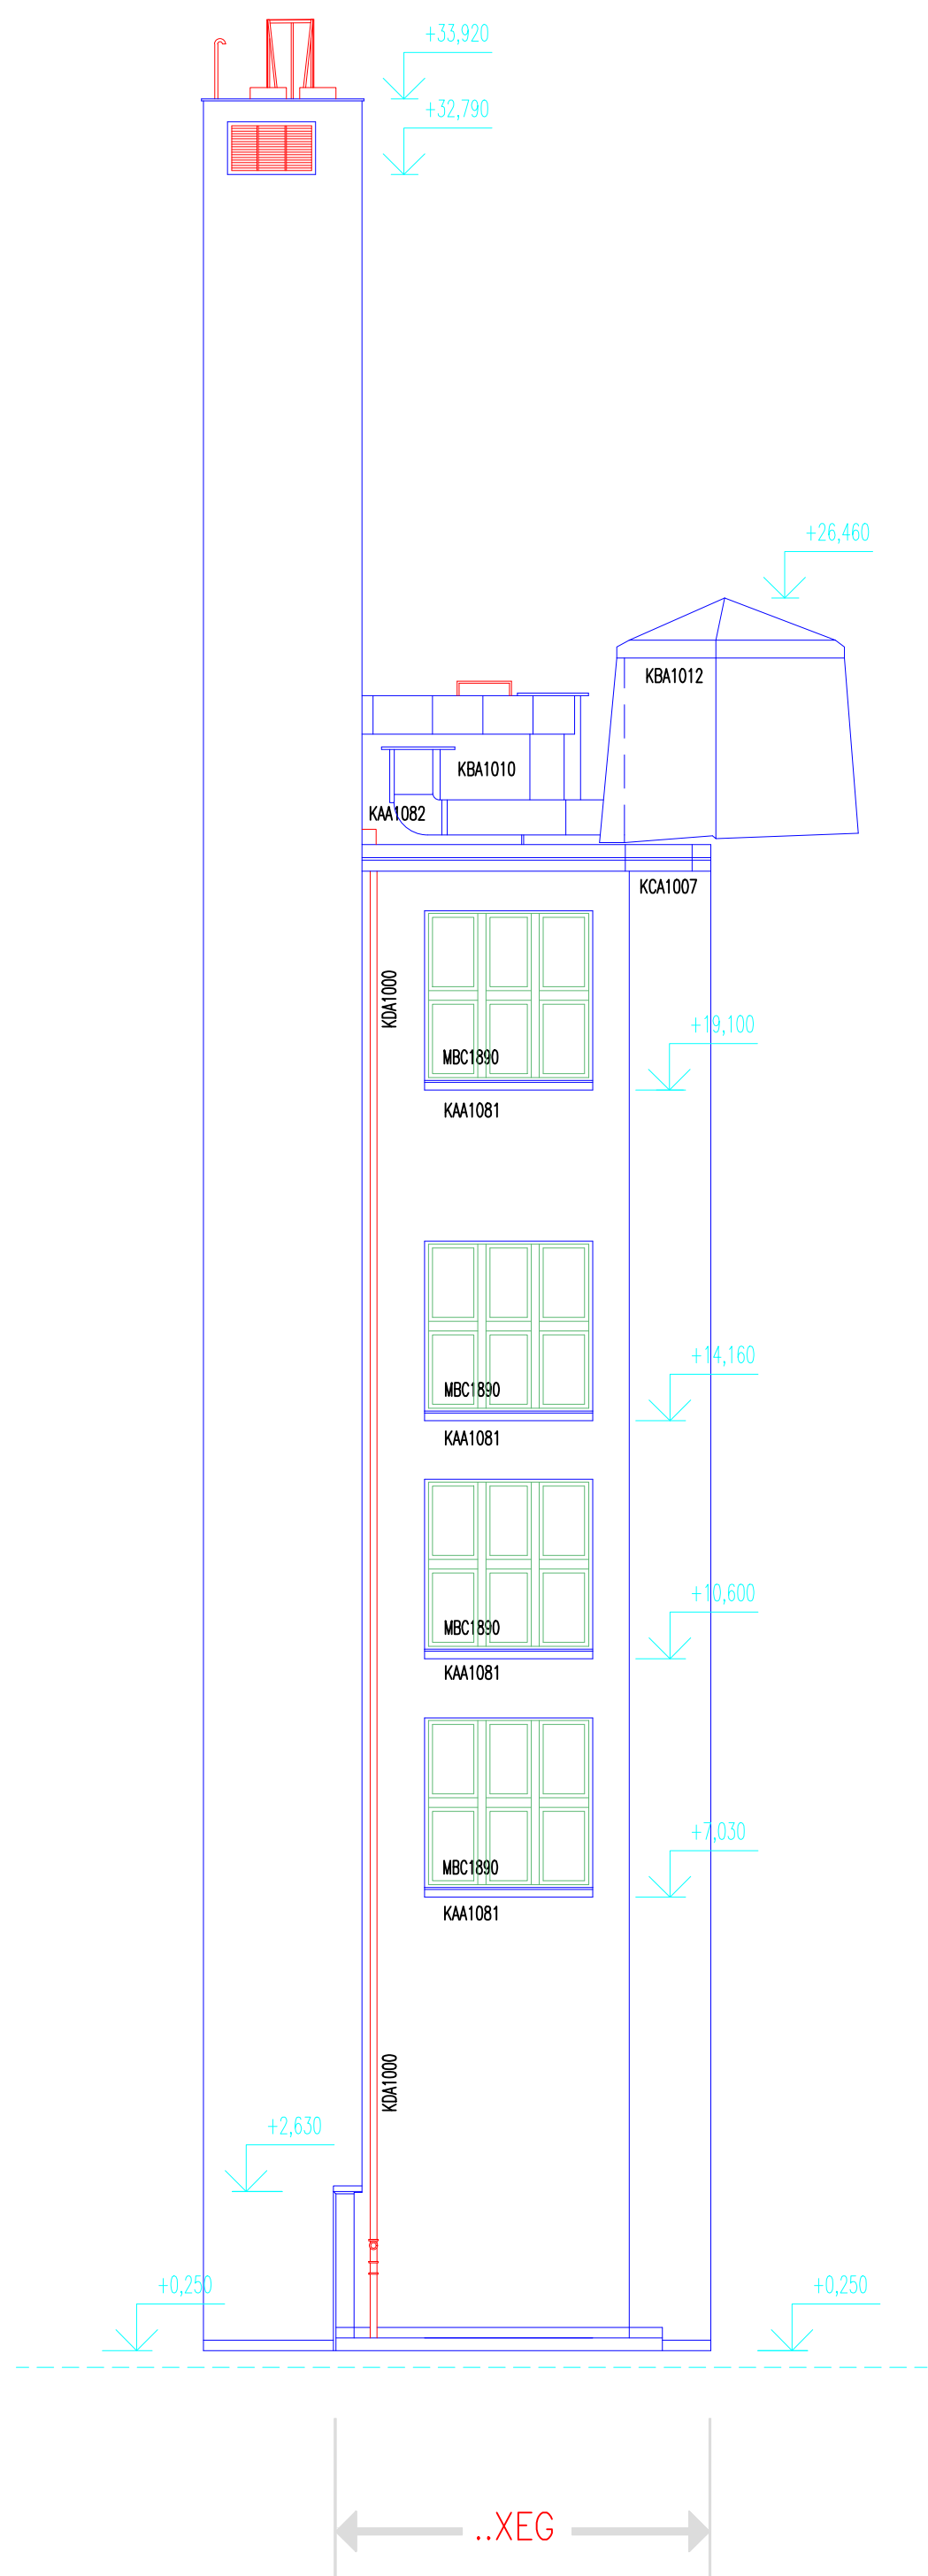

LEGENDA MATERIÁLŮ

AZC1890	ŠTUKOVÉ PLOCHY, OSTATNÍ
DODATEČNÉ NATĚRY ODSTRANĚNÝ TLAKOVOU PAROU, NEGATIVNÍ DRÁŽKY A PROFILACE RUČNĚ VÝŠKABÁNY, PROVEDENY OPRAVY POŠKOZENÝCH ČÁSTÍ	
POŠKOZENÉ PROFILACE PLASTICKÝCH ŠTUKOVÝCH PRVKŮ SEJMUTY A ŠTUKATÉRSKY DOPLNĚNÝ (BAYOSAN)	
NATĚR SILIKONOVÁ BARVA SILFAS – barevné řešení provedeno ve spolupráci s PČPP	

ZÁBRANY PROTI HOLUBŮM: KEA1830, KEA1831, KEA1832
(SYSTEM KRAUPNER)

KRYTINA STŘECHY


MĚDĚNÝ PLECH

KLEMPŘÍRSKÉ PRVKY

– MĚDĚNÉ

– NA HORIZONTÁLNÍ ŘÍMSY INSTALOVÁNY ZÁBRANY PROTI HOLUBŮM

SCHEMA

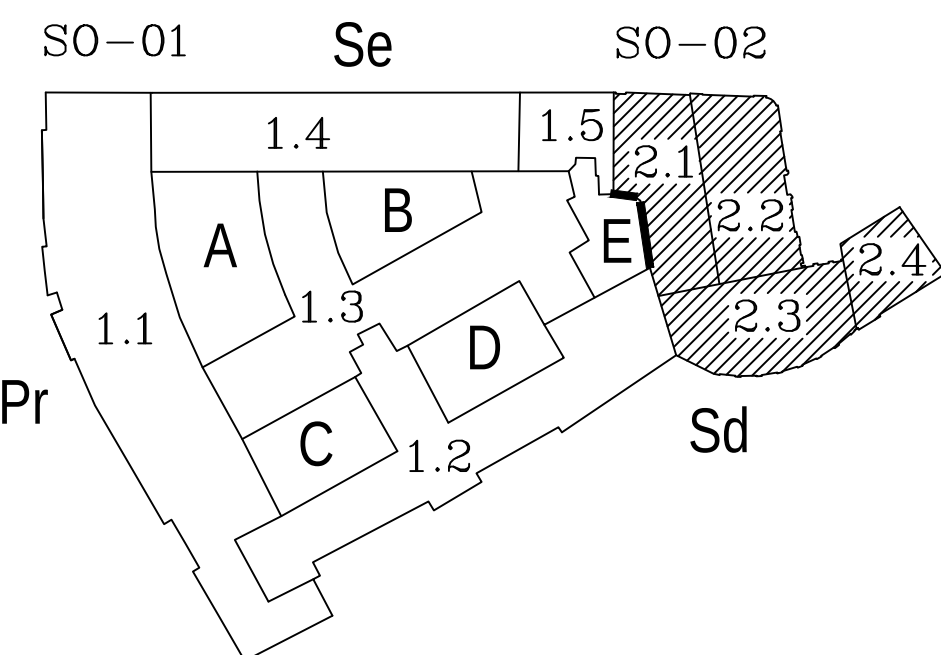

AKTUALIZACE K 31.12.2003

stavba:	±0,00 = 196,230 m.n.m. výškový systém Jadran, souřadnicový systém JTSK REKONSTRUKCE BUDOV ŮSTŘEDÍ ČNB NA PŘÍKOPĚ 28, SENOVÁŽNĚ NÁMĚSTÍ 30, PRAHA 1	číslo kopie:
koordinátor a dodavatel projektových prací DSPS:	zpracovatel dílčí částí DSPS:	druh dokumentace:
 HELIKA ® akciová společnost IČO: 60194294 BERANOVÝCH 65, P.O.BOX 4, 199 00 PRAHA 9 TEL.: (02)810 97 111 FAX: (02)810 97 300	 HELIKA ® akciová společnost IČO: 60194294 BERANOVÝCH 65, P.O.BOX 4, 199 00 PRAHA 9 TEL.: (02)810 97 111 FAX: (02)810 97 300	DSPS-AKTUALIZACE výřezy skutečného provedení stavby etapa: II. etapa kompletní podoba výřezů skutečného provedení bez koordináčních výřezů
zodpovědný projektant:	vypracoval:	č. zakázky:
ING.EMIL KMONÍČEK	ALEXANDRA ŠÁMALOVÁ	5045/01-608
SO, PS, OUD:	SO 02 – PLODINOVÁ BURZA	měřítko:
díl:	2.1.1. – Architektonicko – stavební řešení	1:100
název přílohy:	POHLEDY ZE DVORA E	datum: 31.12.2003 poč. form.: 8 A4
		číslo přílohy:
		31