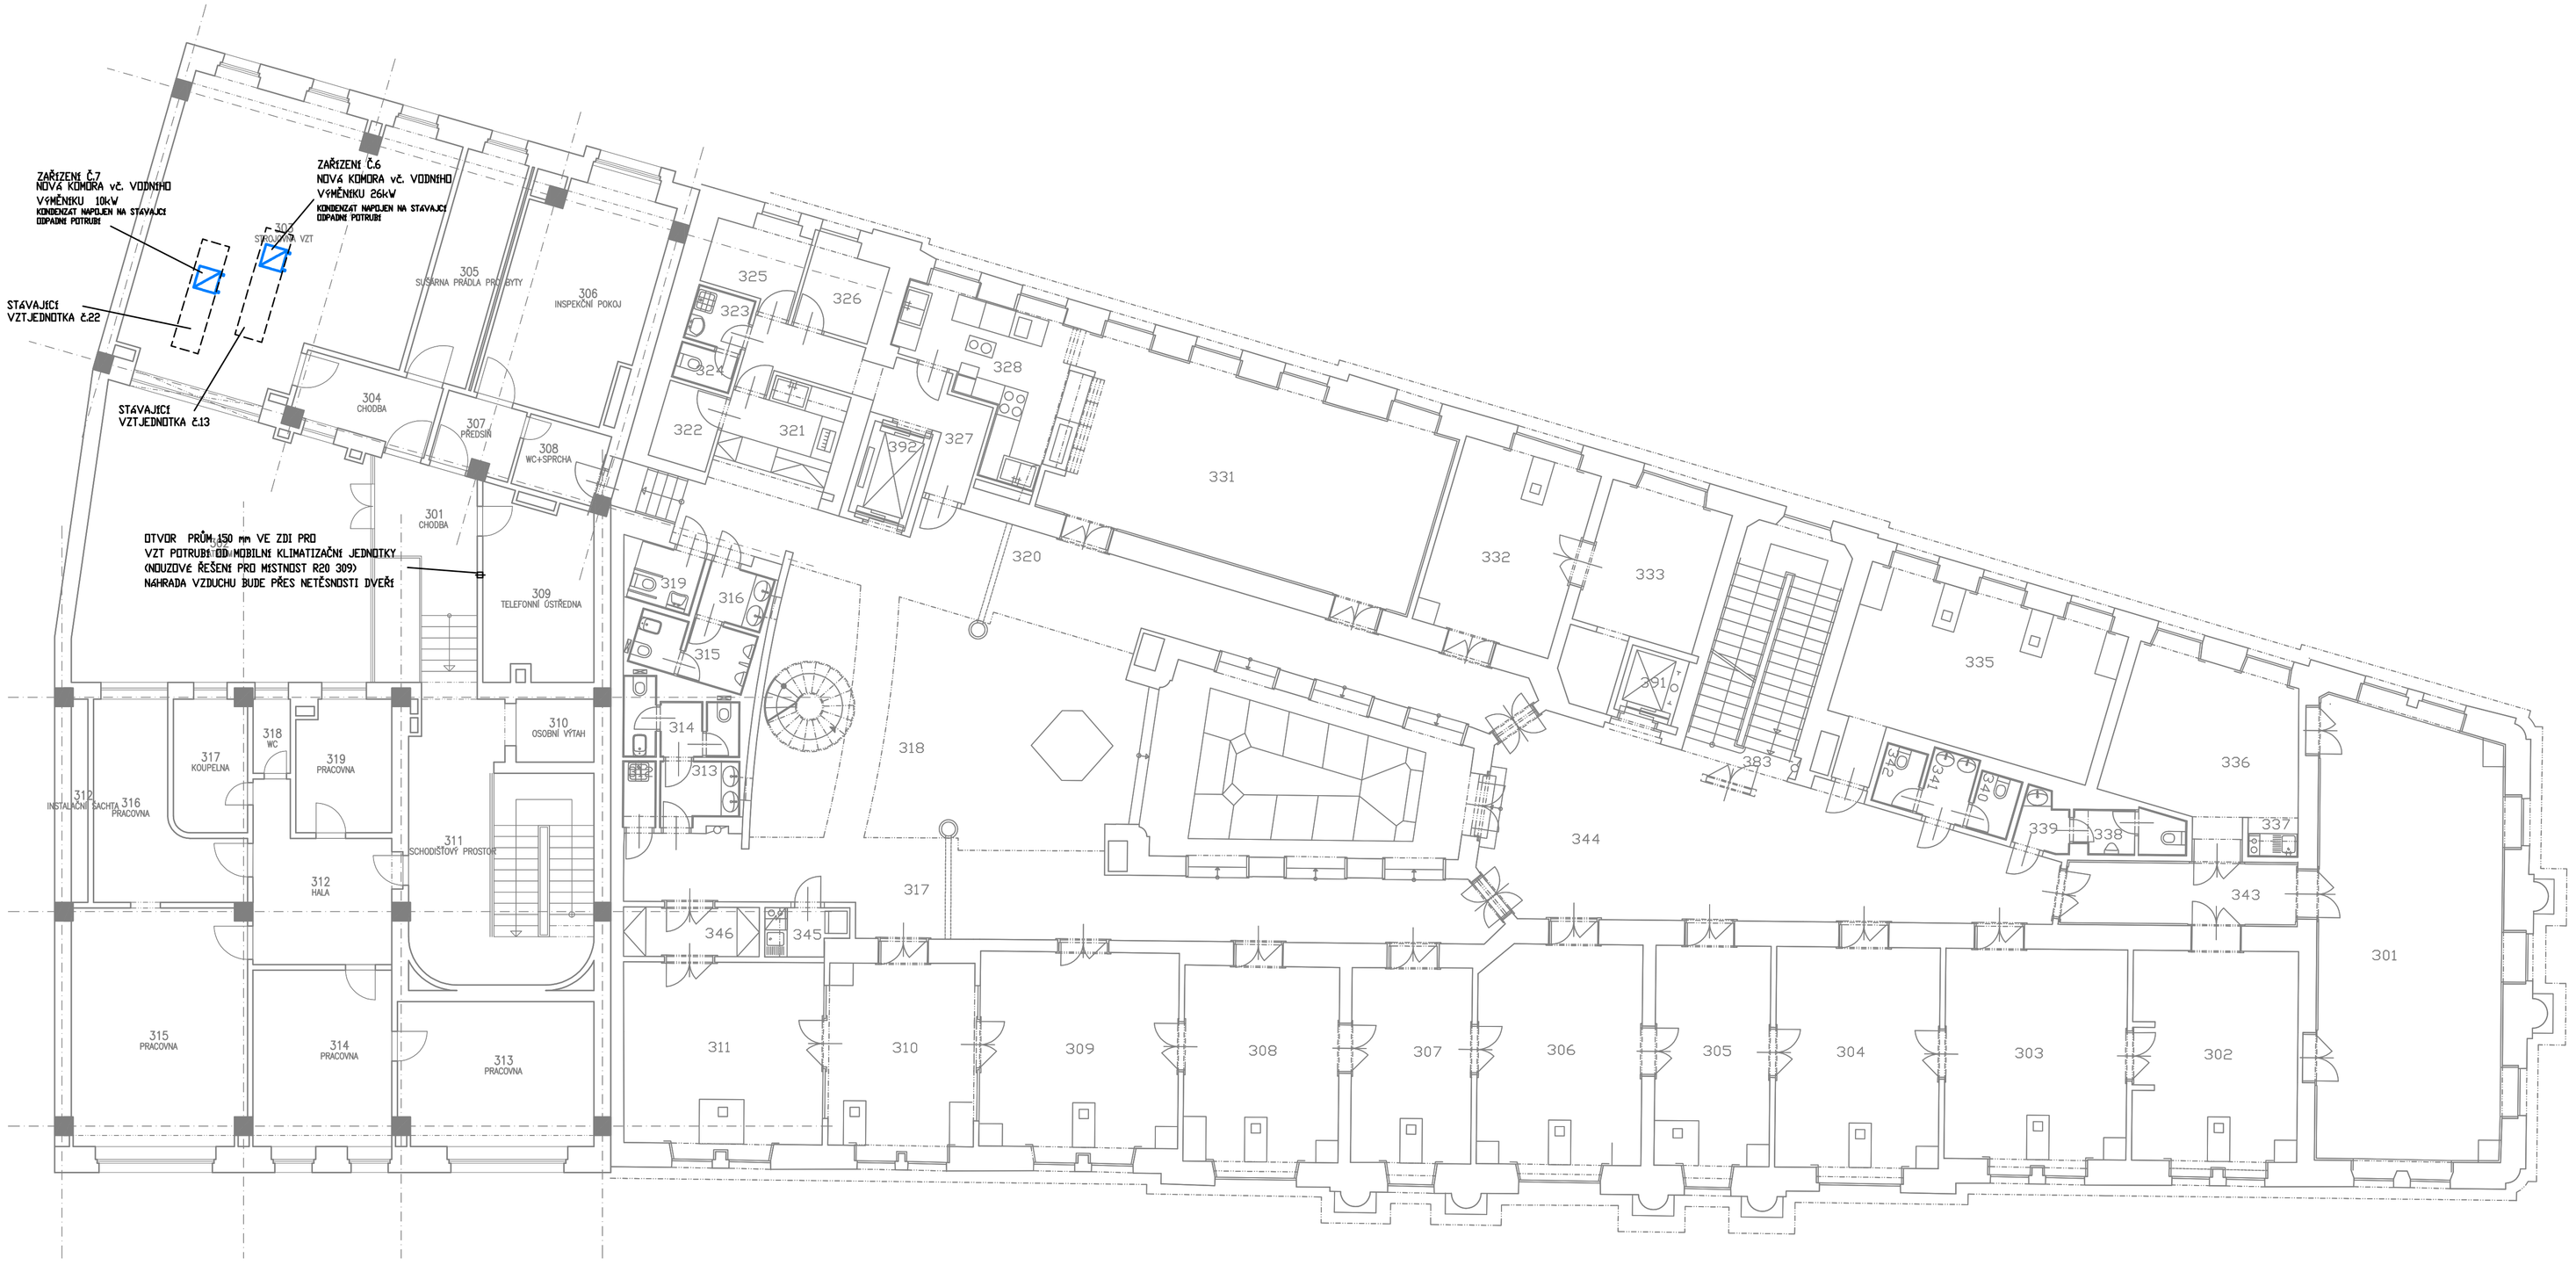

LEGENDA

CHL. CIRKULAČNÍ JEDNOTKA

GENERÁLNÍ PROJEKTANT: ING. TOMÁŠ PINKAVA - CONSILIUM Na Příkopě 2/2484, 160 00 Praha 6 tel.: 777 294 286, email: consilium@consilium.cz		ZPRACOVATEL PROJEKTU: SYB s.r.o. Chaby 119 Praha 515 155 00 tel.: 233 352 766	
HLAVNÍ INŽENÝR PROJEKTU: ing. TOMÁŠ PINKAVA	VEDOUCÍ PROJEKTANT: ing. Petr Šafář		VYPRACOVAL: bc. Tomáš Hauser
OBJEDNATEL PD: ČNB Na Příkopě 28, 115 03 Praha 1			
AKCE: OBNOVA CHLAZENÍ POBOČKA ČNB BRNO			STUPEŇ DOKUMENTACE: JPD
PROFESE: VZDUCHOTECHNIKA		DATUM: PROSINEC 2011	MĚŘÍTKO: 1:100
ČÁST: F.1.4. - TECHNIKA PROSTŘEDÍ STAVEB			
PŘÍLOHA: PŮDORYS 3.NP		Č.PŘÍLOHY: F.1.4.c.7	Č. PARE: