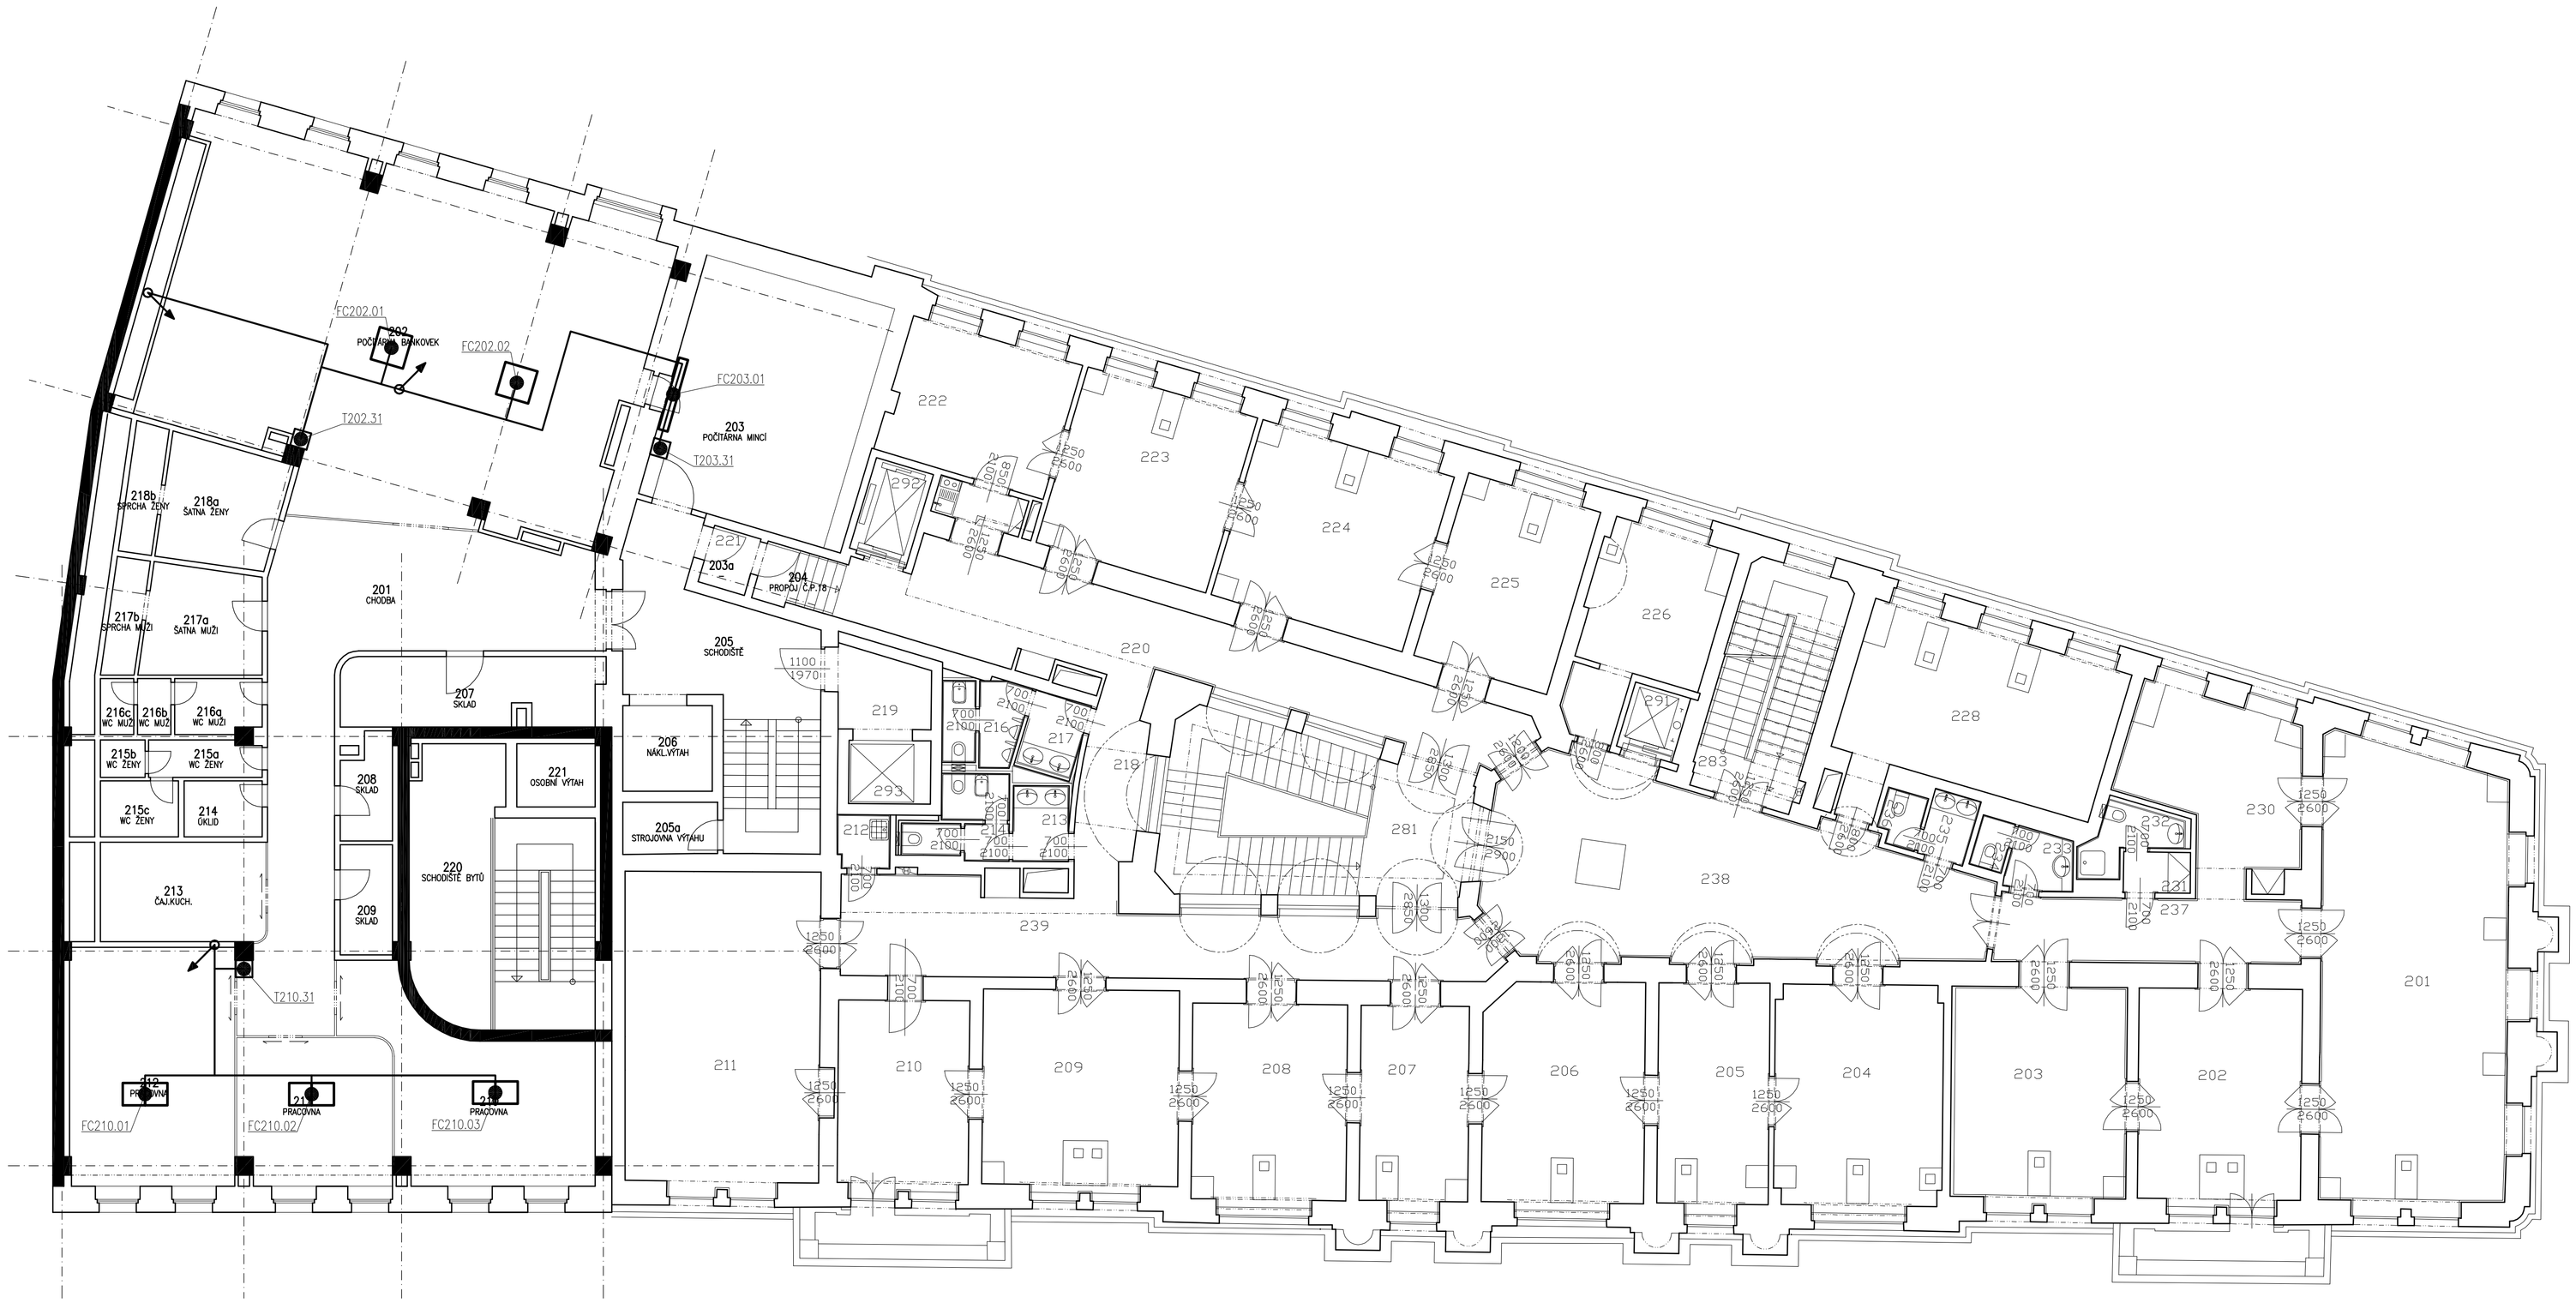

LEGENDA MaR

- ROZVADĚČ MaR – PODCENTRÁLA MaR
- RK1.13 NÁPOJNÝ BOD MaR (MaR) – ZAKONČENÍ ELEKTROINSTALAČNÍ KRABICÍ
- NÁPOJNÝ BOD MaR (MaR) – KONCOVÉ ZAŘÍZENÍ
- KABELOVÉ VEDENÍ VEDENO V PODHLEDU NEBO VE STĚNĚ

consiliumai@consiliumai.cz
info@elma-mar.cz

GENERÁLNÍ PROJEKTANT: ING. TOMÁŠ PINKAVA - CONSILIUM, Na Fišerce 2/2484, 160 00 Praha 6, tel.: 777 294 286, email:	ZPRACOVATEL PROJEKTU: ELMA-MaR s.r.o., Bohunická 29, 619 00 Brno, tel.: 543 423 024, email:
HLAVNÍ INŽENÝR PROJEKTU: ing. TOMÁŠ PINKAVA	VEDOUCÍ PROJEKTANT: Ing. LUBOR MEZULÁNÍK
VYPRACOVAL: Bc. JAN GERLICH	
OBJEDNATEL PD: ČNB Na Příkopě 28, 115 03 Praha 1	
AKCE: OBNOVA CHLAZENÍ POBOČKA ČNB BRNO	STUPEŇ DOKUMENTACE: JPD
PROFESE: MĚŘENÍ A REGULACE	DATUM: PROSINEC 2011
MĚŘÍTKO: 1:100	
ČÁST: F.1.4 - TECHNIKA PROSTŘEDÍ STAVEB	
PŘÍLOHA: ROZVODY MaR 2.PATRA	Č.PŘÍLOHY: F.1.4.d.5
Č. PARE:	