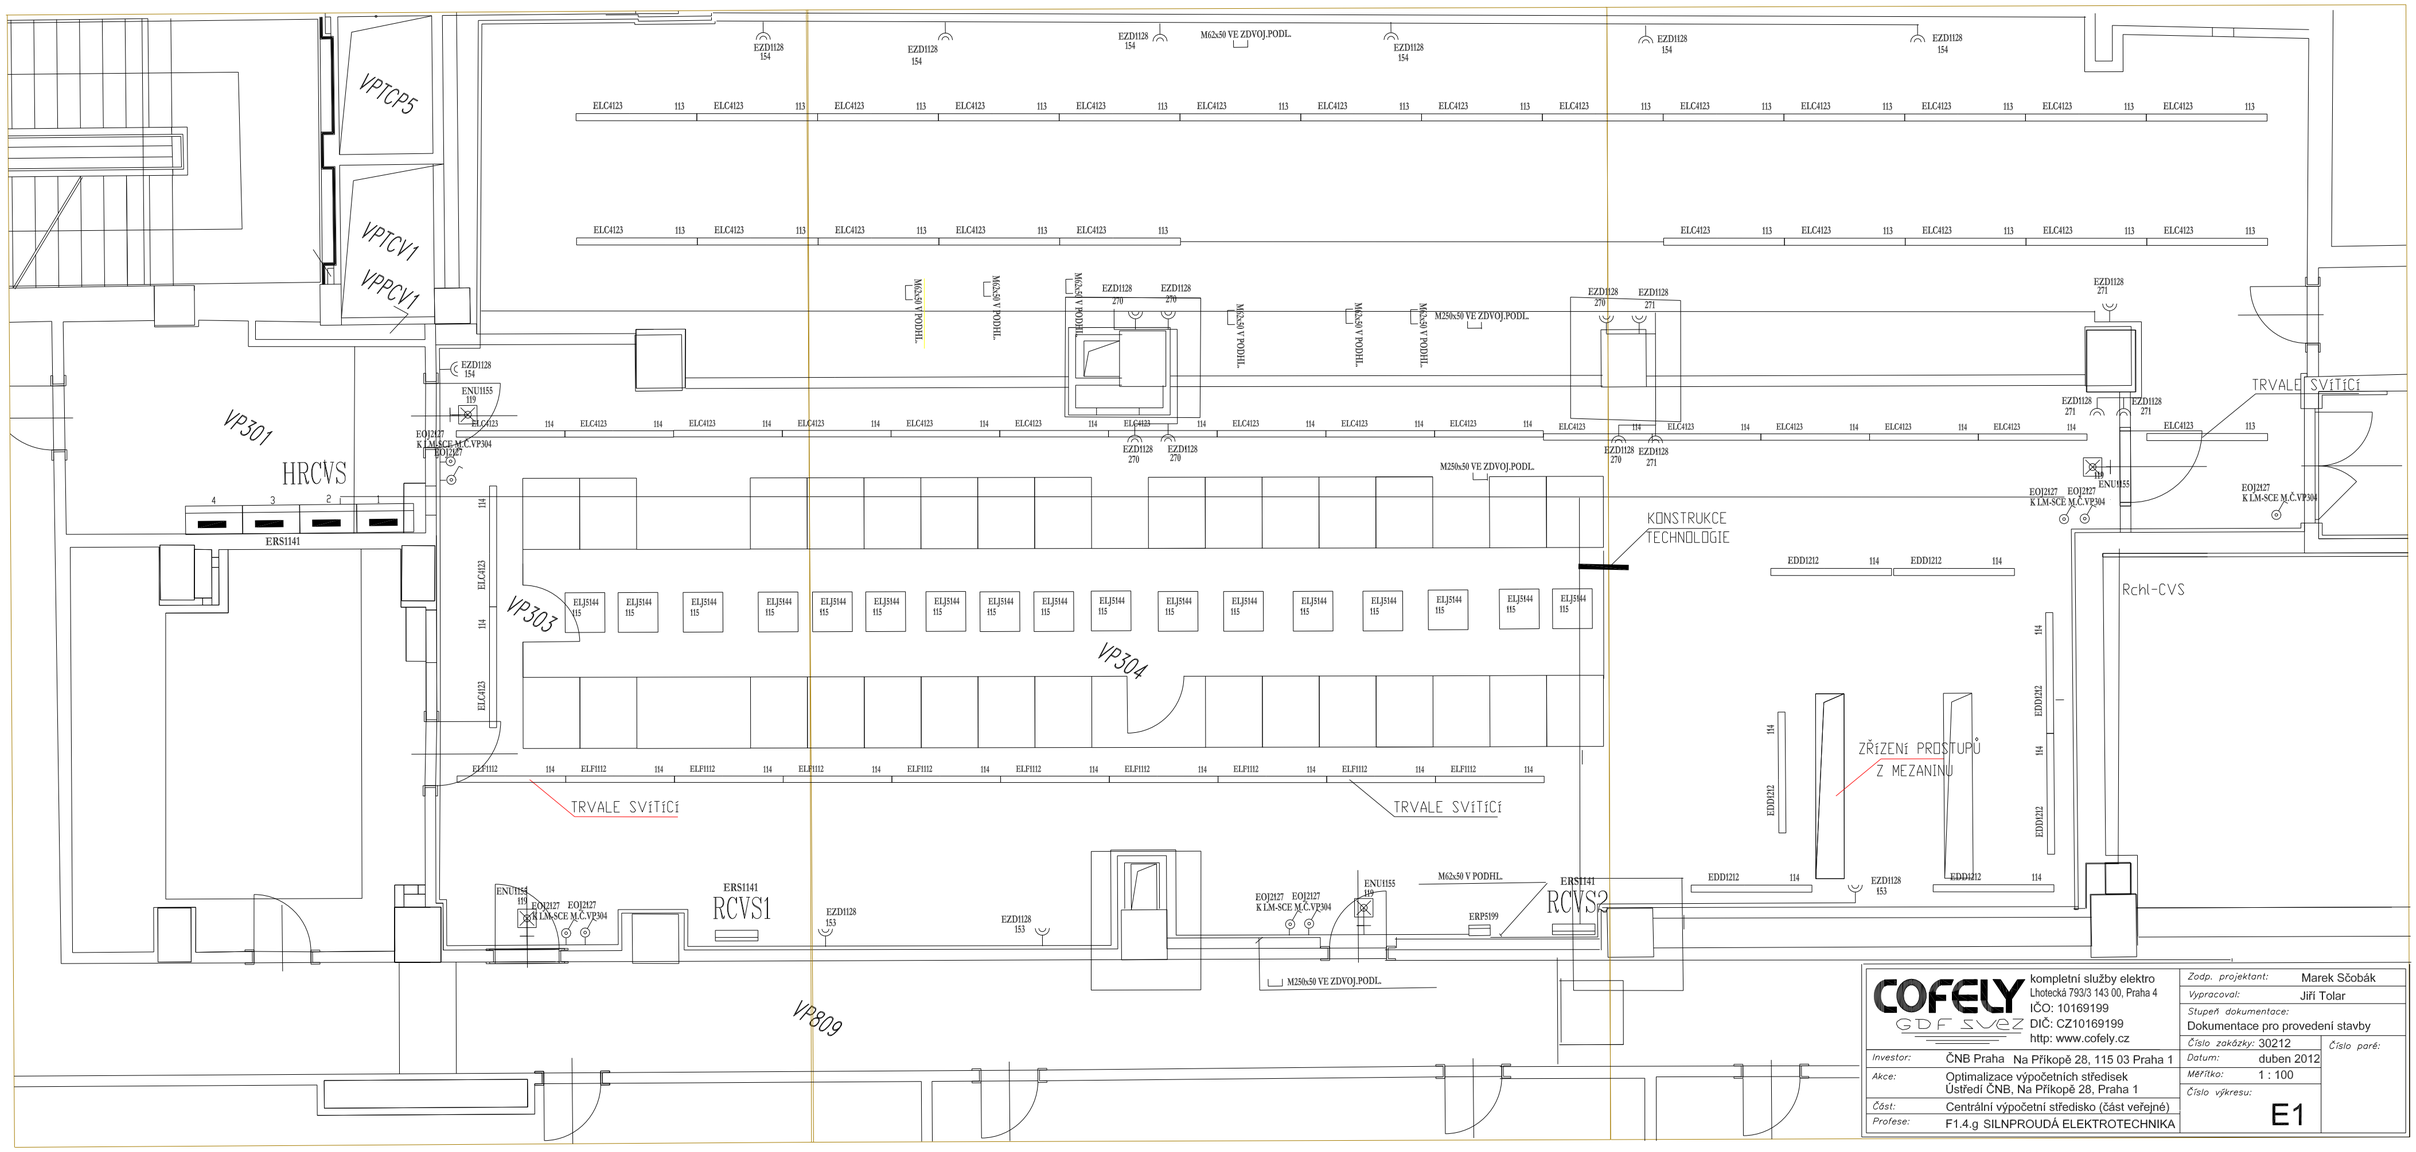

COFELY GDF SUEZ	kompletní služby elektro Lhotecká 793/3 143 00, Praha 4 IČO: 10169199 DIČ: CZ10169199 http: www.cofely.cz
Zodp. projektant:	Marek Ščobák
Vypracoval:	Jiří Tolar
Stupeň dokumentace:	Dokumentace pro provedení stavby
Číslo zakázky:	30212
Číslo paré:	
Investor:	ČNB Praha Na Příkopě 28, 115 03 Praha 1
Akce:	Optimalizace výpočetních středisek Ústředí ČNB, Na Příkopě 28, Praha 1
Část:	Centrální výpočetní středisko (část veřejné)
Profese:	F1.4.g SILNPROUDÁ ELEKTROTECHNIKA
Datum:	duben 2012
Měřítko:	1 : 100
Číslo výkresu:	E1