



POHLED 1:20

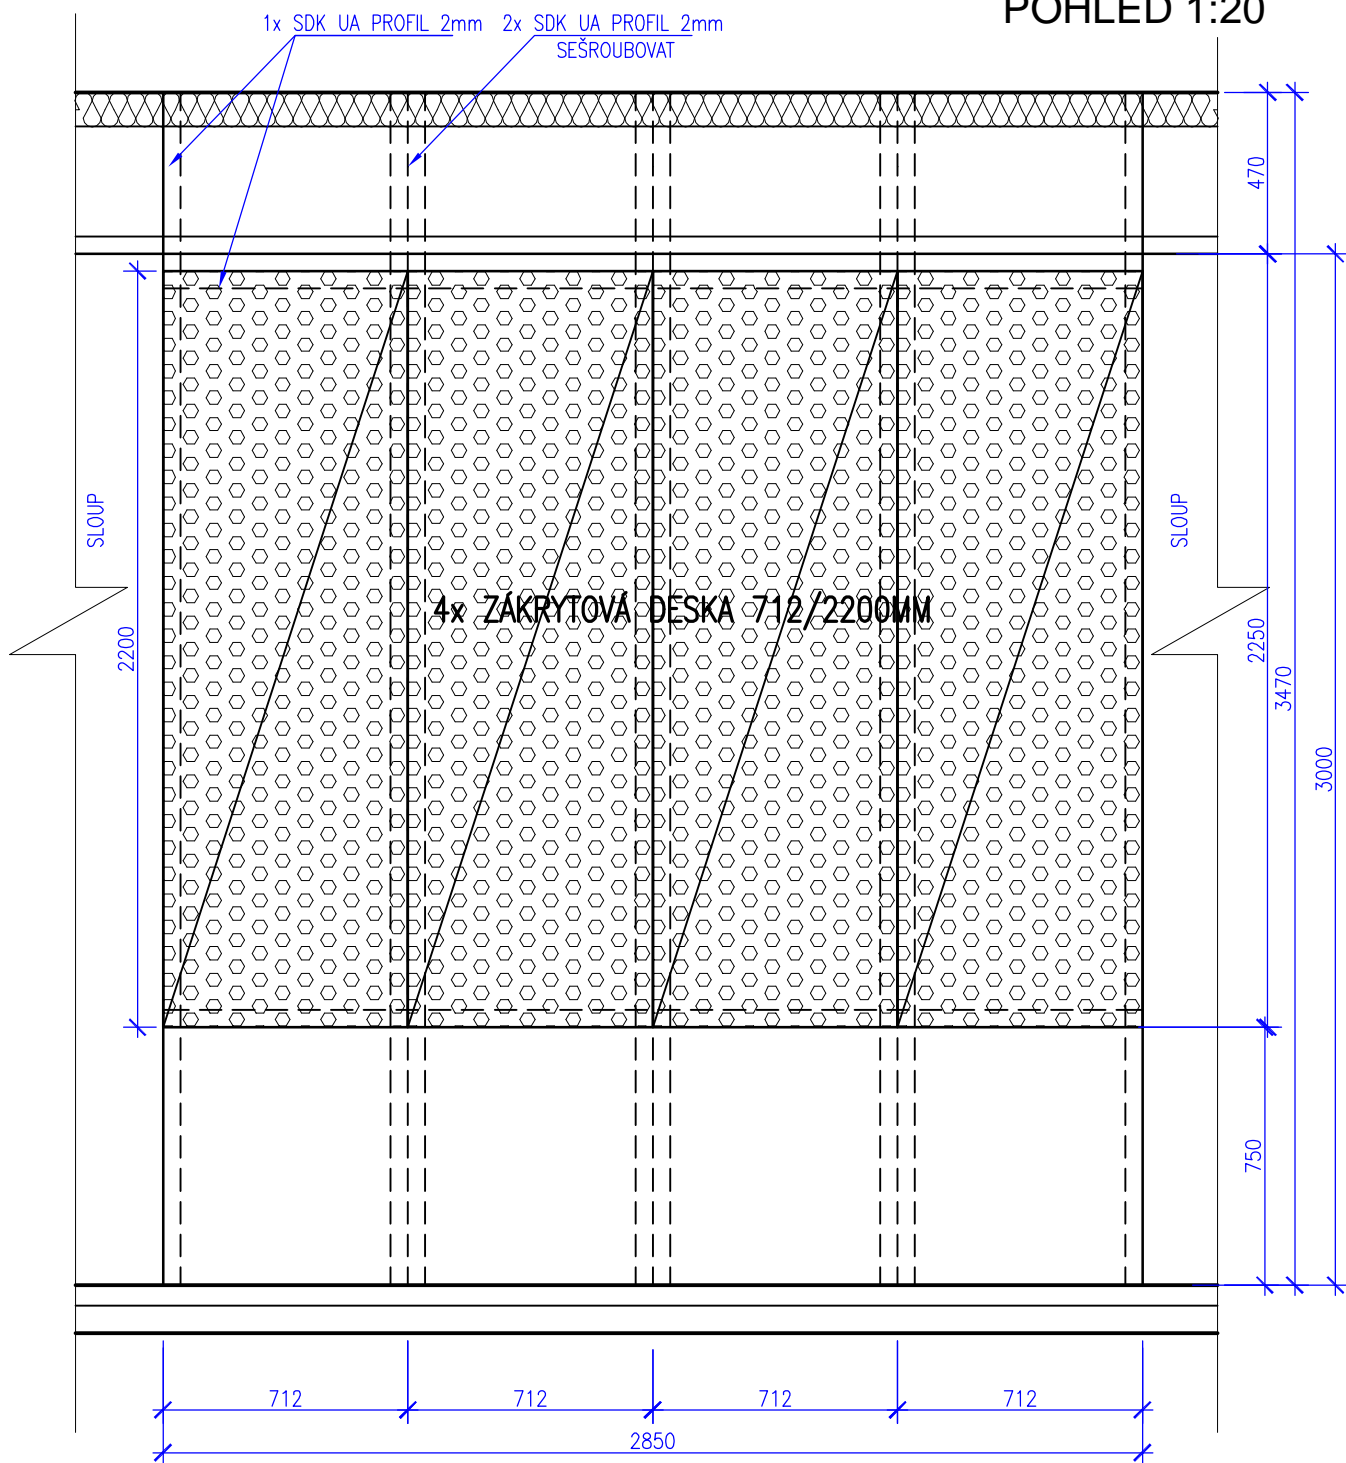

DETAIL STYKU DESEK 1:5

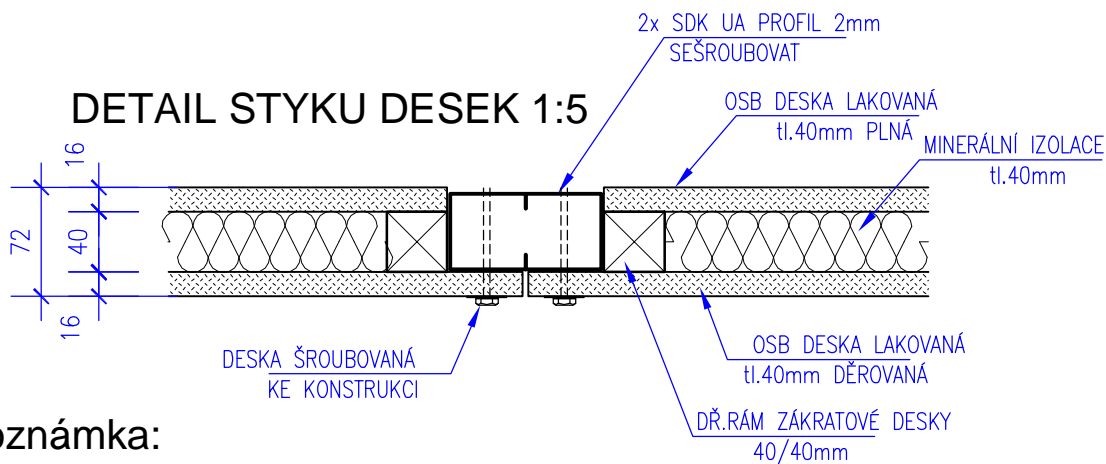

poznámka:

- CELKOVÝ POPIS VÝROBKU, VČ. BAREVNOSTI VIZ TABULKA. DESKY BUDOU MONTÁŽNĚ ODNÍMATELNÉ PRO ÚDRŽBU OKNA
- VÝKRES NENÍ VÝROBNÍ DOKUMENTACÍ, STAVEBNÍ PŘIPRAVENOST A ROZMĚRY OVĚŘIT NA STAVBĚ

1:20, 1:5

V07 - akustická stěna odnímatelná