obsažené výhrazeny. Rozmnožování nebo sdělování jeho obsahu třetím osobám bez písemného souhlasu je zakázáno a bude postihováno. © GiTy a.s.
Information contained therein. Reproduction, use or disclosure to third parties without written approval is forbidden and will be prosecuted. © GiTy a.s.

Blokové schéma páteřních rozvodů BTM - HTM

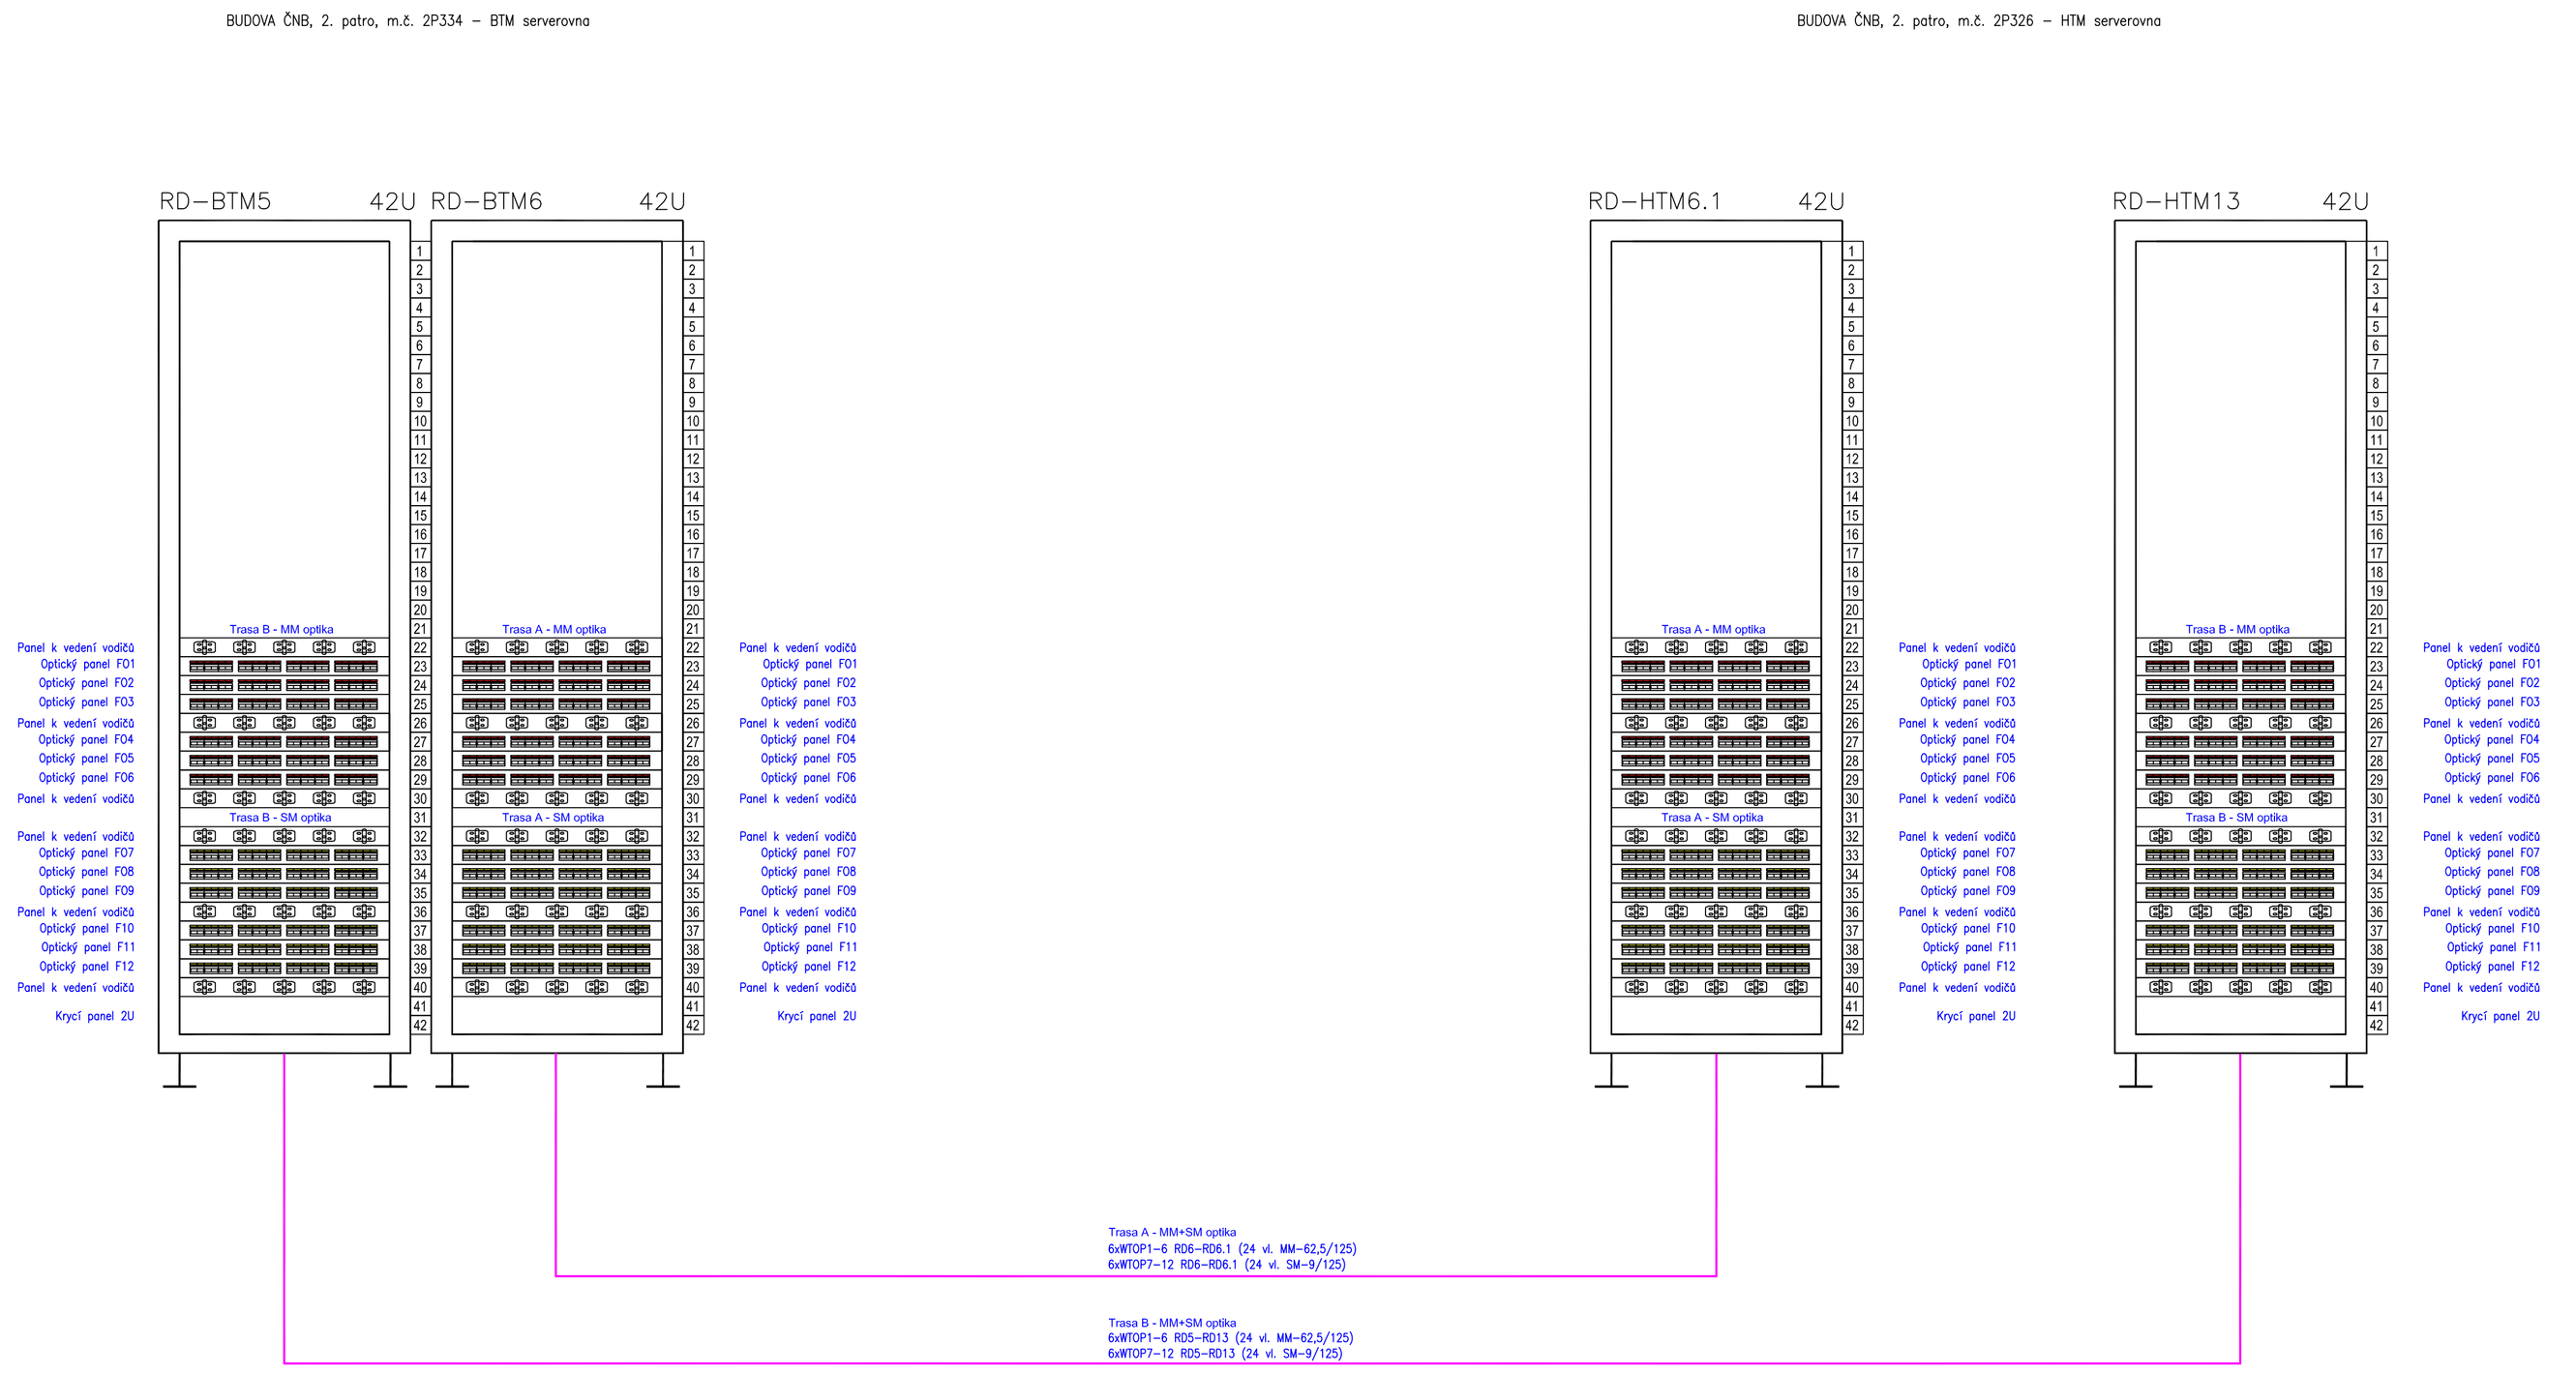

LEGENDA:

- DATOVÉ KABELY cat. 5e
- OPTICKÉ KABELY
- TELEFONNÍ KABELY
- STÁVAJÍCÍ TELEFONNÍ KABELY
- WT1.01 / WT2.01 — STÁV. KABELY (SV. MODRÁ) / NOVÉ KABELY (TM. MODRÁ)

Změna č.	Popis	Vypracoval/podpis	datum	zakázka

Zakázka:	3E12B09001	Datum:	14.4.2012
Investor:	ČNB Na Příkopě 28, 115 03 Praha 1	Kontroloval:	P.Kroutil
Stavba:	OPTIMALIZACE VÝPOČETNÍCH STŘEDISEK ÚSTŘEDÍ ČNB, Na Příkopě 28, Praha 1	Zodp.projektant:	P. Kroutil
Část stavby:	F1.4.h ZAŘÍZENÍ SLABOPROUDÉ ELEKTROTECHNIKY	Vypracoval:	P. Kroutil
Soubor-objekt:	Strukturovaná kabeláž	Kreslil:	P. Kroutil

GiTy
Mariánské náměstí 1
617 00 Brno
www.gity.cz
IČO 25302400

Název výkresu:

BLOKOVÉ SCHÉMA PROPOJENÍ FO BTM-HTM

Formát:	8A4	Archivní číslo:	3E004-12	číslo výkresu
Měřítko:	-	Počet listů:	1	**F1.4h.2.1**
Stupeň:	DPS	List č.:	1	