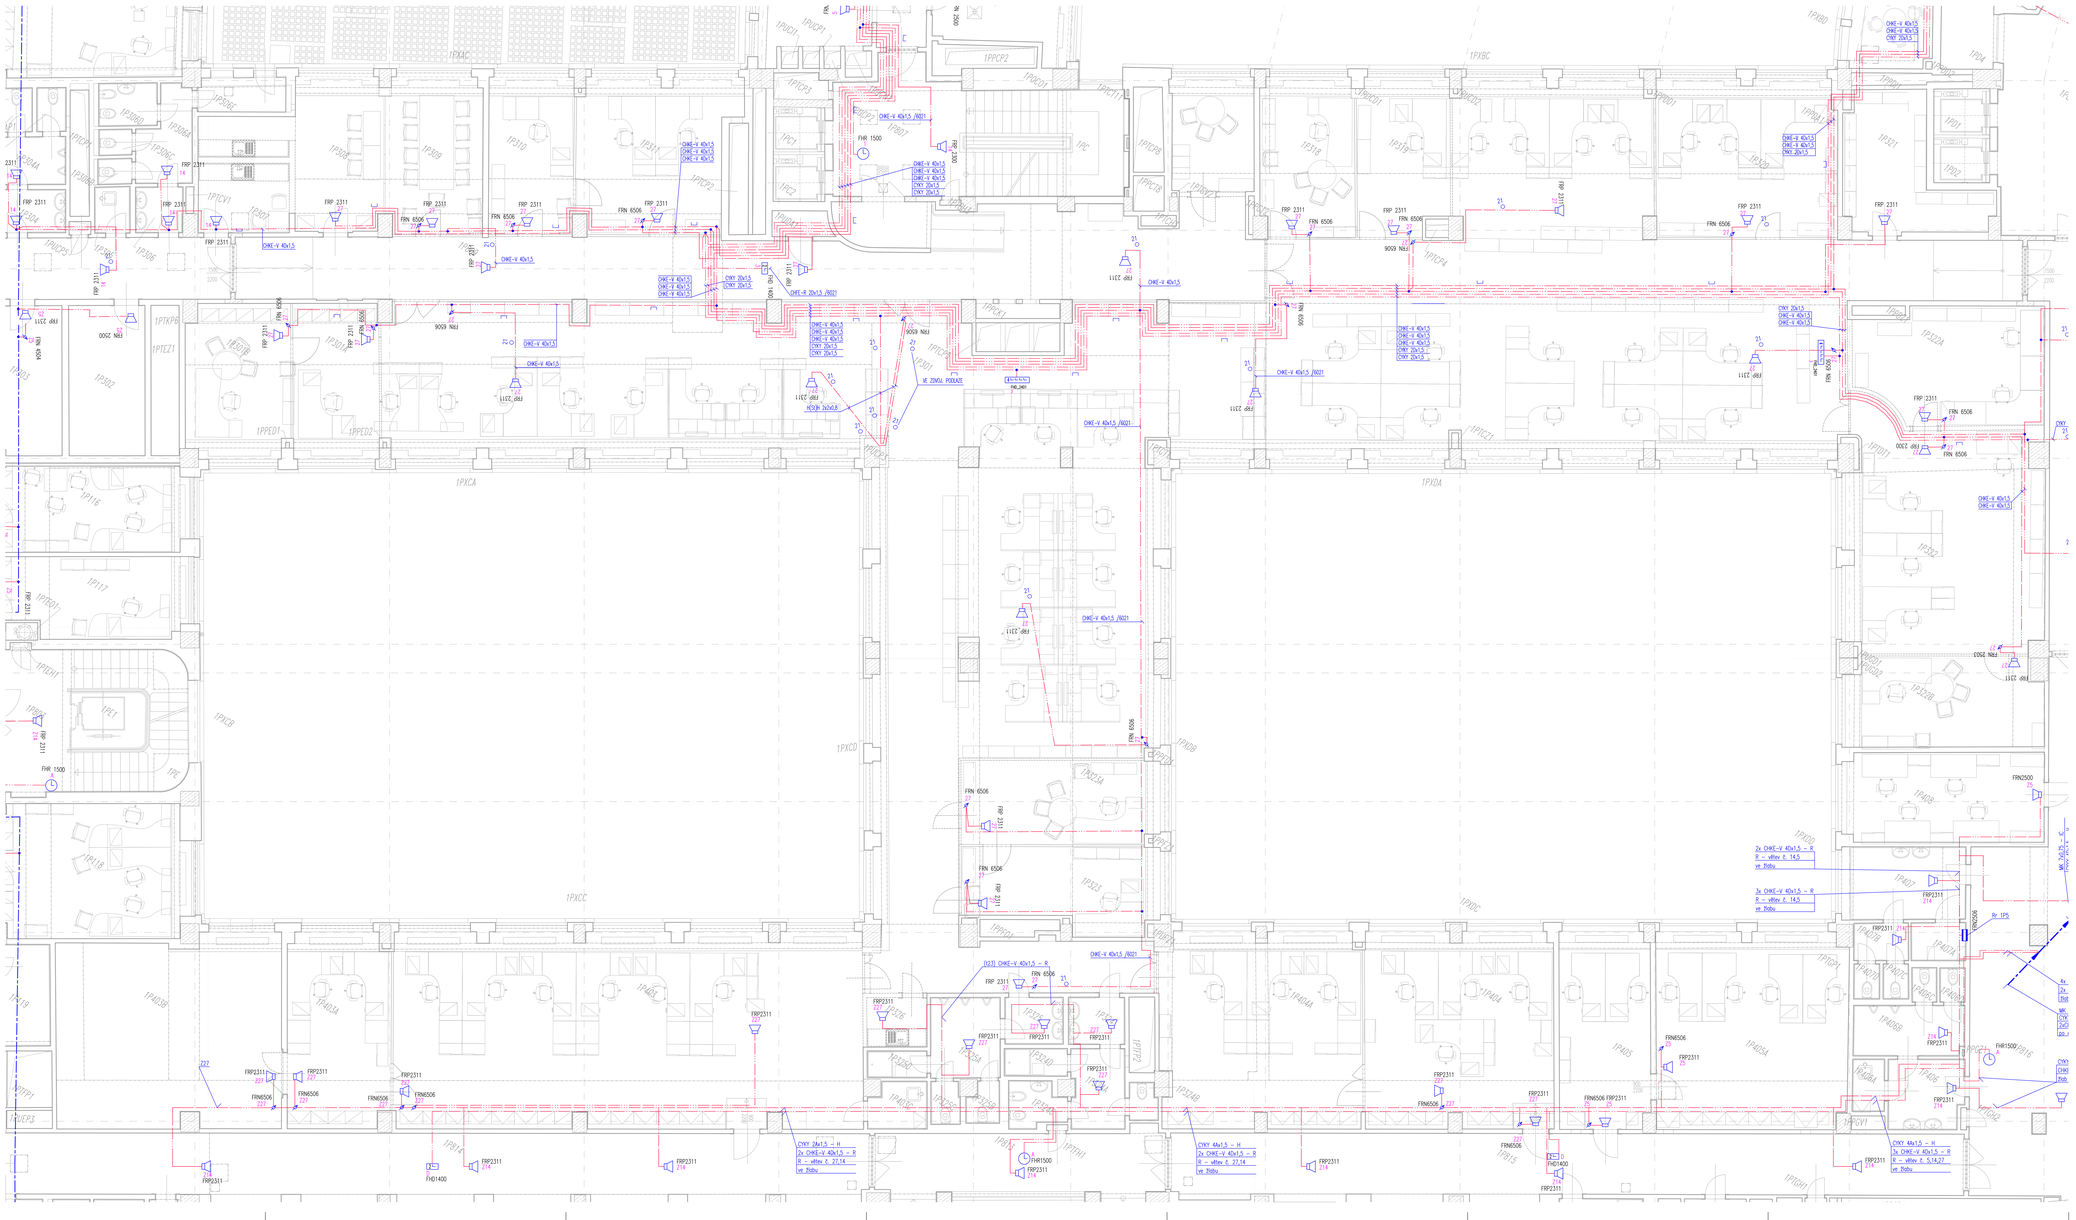

LEGENDA MÍSTNOSTÍ

nové číslo	plocha	název	doplňující název	kód podlahy	kód podhledu	sv. výška místností [m]
1P301	519,97	sál	dealing	PAA2030-60-P RDA1000	NA1011	2,78
1P301A	17,03	kancelář	referent	PAA2030-60-P RDA1000	NA1011	2,78
1P301B	19,97	kancelář	ředitel odboru	PAA2030-60-P RDA1000	NA1011	2,78
1P307	7,74	kuchyňka	čajová	PAA2030-60-P RDA1000	NA1120	2,8
1P308	21,76	místnost	jednací	PAA2030-60-P RDA1000	NA1011	2,78
1P309	18,89	místnost	jednací	PAA2030-60-P RDA1000	NA1011	2,78
1P310	16,95	kancelář	referent	PAA2030-60-P RDA1000	NA1011	2,78
1P311	28,53	kancelář	dealing	PAA2030-60-P RDA1000	NA1011	2,78
1P318	18,73	kancelář	ředitel odboru	PAA2030-60-P RDA1000	NA1011	2,78
1P319	17,86	kancelář	ředitel odboru	PAA2030-60-P RDA1000	NA1011	2,78
1P320	35,96	kancelář	referent	PAA2030-60-P RDA1000	NA1011	2,78
1P321	17,68	sklad	písemností	PAA2030-60-P RDA2000	NA1010	2,6
1P322	55,46	kancelář	referent	PAA2030-60-P RDA1000	NA1011	2,78
1P322A	25,36	místnost	technická - dálnopis	PAA2030-60-P RDA1000	NA1011	2,78
1P322B	21,85	kancelář	ředitel odboru	PAA2030-60-P RDA1000	NA1011	2,78
1P323	19,39	kancelář	referent	PAA2030-60-P RDA1000	NA1011	2,78
1P323A	21,02	kancelář	ředitel odboru	PAA2030-60-P RDA1000	NA1011	2,78
1P324	3,25	předsíň		OAA3010	NA1130	2,5
1P324A	5,23	předsíň	WC ženy	OAA3010	NA1130	2,5
1P324B	1,27	WC	ženy	OAA3010	NA1130	2,5
1P324C	2,94	koupelna	hygienická	OAA3010	NA1130	2,5
1P324D	2,14	sprcha	ženy	OAA3040	NA1013	2,5
1P325	3,25	předsíň		OAA3010	NA1130	2,5
1P325A	6,88	předsíň	WC muži	OAA3010	NA1130	2,5
1P325B	1,52	WC	muži	OAA3010	NA1130	2,5
1P325C	1,52	WC	muži	OAA3010	NA1130	2,5
1P325D	1,97	sprcha	muži	OAA3040	NA1013	2,5
1P326	5,63	truchlírna	čajová	WAA3000	NA1120	2,5
1P403	114,59	kancelář	referent	RDA1000-350	NA1011	2,72
1P403A	24,85	kancelář	ředitel odboru	RDA1000-350	NA1011	2,72
1P403B	52,26	místnost	technická	RDA1000-350	NA1011	2,72
1P403C	5,21	kromva	úklidová	OAA2030	NA1050	2,5
1P404	46,09	kancelář	referent	RDA1000-350	NA1011	2,72
1P404A	48,55	kancelář	referent	RDA1000	NA1011	2,72
1P405	22,36	kancelář	referent	RAA3000-60-P	NA1120	3
1P405A	46,46	kancelář	referent	RAA3000-60-P	NA1120	3
1P809	105,7	chodba		PAA2020-60-P RDA1000	NA1011	2,5

± 0,000 = 196,230 m.n.m.
výškový systém Jadrov, souřadnicový systém JTSK

Investor:	Hlavní účelový projektant:	Zodpovědný projektant dílu PS:	Číslo zakáz.
ČNB ČESKÁ NÁRODNÍ BANKA	Ing. arch. Michal Vondra	Ing. František Krása	
Na Příkopě 28, 115 03 Praha 1	Autorizovaný architekt ČKA 12 424	Autorizovaný inženýr ČKAIT 0	
IČO: 48136450	IČO: 65501906	IČO: 71475446	
DIČ: CZ48136450	DIČ: CZ 6501060735	DIČ: CZ 6501060735	
	Adrese: Rozvinova 711, 278 01 Kralupy nad Vltavou	Telefon: +420 602 601 742	
	Telefon: +420 602 601 742	E-mail: info@ingfrantisekkrasa.cz	
	E-mail: info@vondra-michal.cz		

VEDOUCÍ PROJEKTANT:	ZODPOVĚDNÝ PROJEKTANT:	KONTROLOVAL:	Stupeň: dokumentace pro výběr zhotovitele
Ing. arch. Michal Vondra	Ing. arch. Michal Vondra	Ing. František Krása	Č. zakázky:
			Datum: 20.03.2020
			Měřítko: 1:50

Část: D.1 – STAVEBNÍ OBJEKTY

Objekt: SO 01 – HLAVNÍ BUDOVA ČNB

Díl: D.1.4.6 – Slaboproudé instalace

Číslo přílohy:

Příloha: EVAK. ROZHLAS A JEDNOT. ČAS – STÁVAJÍCÍ D1.4.6.02

STAVEBNÍ ÚPRAVY DEALINGU

V 1.PATRE HLAVNÍ BUDOVY ÚSTŘEDÍ ČNB NA PŘÍKOPĚ 28, PRAHA 1