




ŘEZ ULOŽENÍ POTRUBÍ PVC KG DN 110

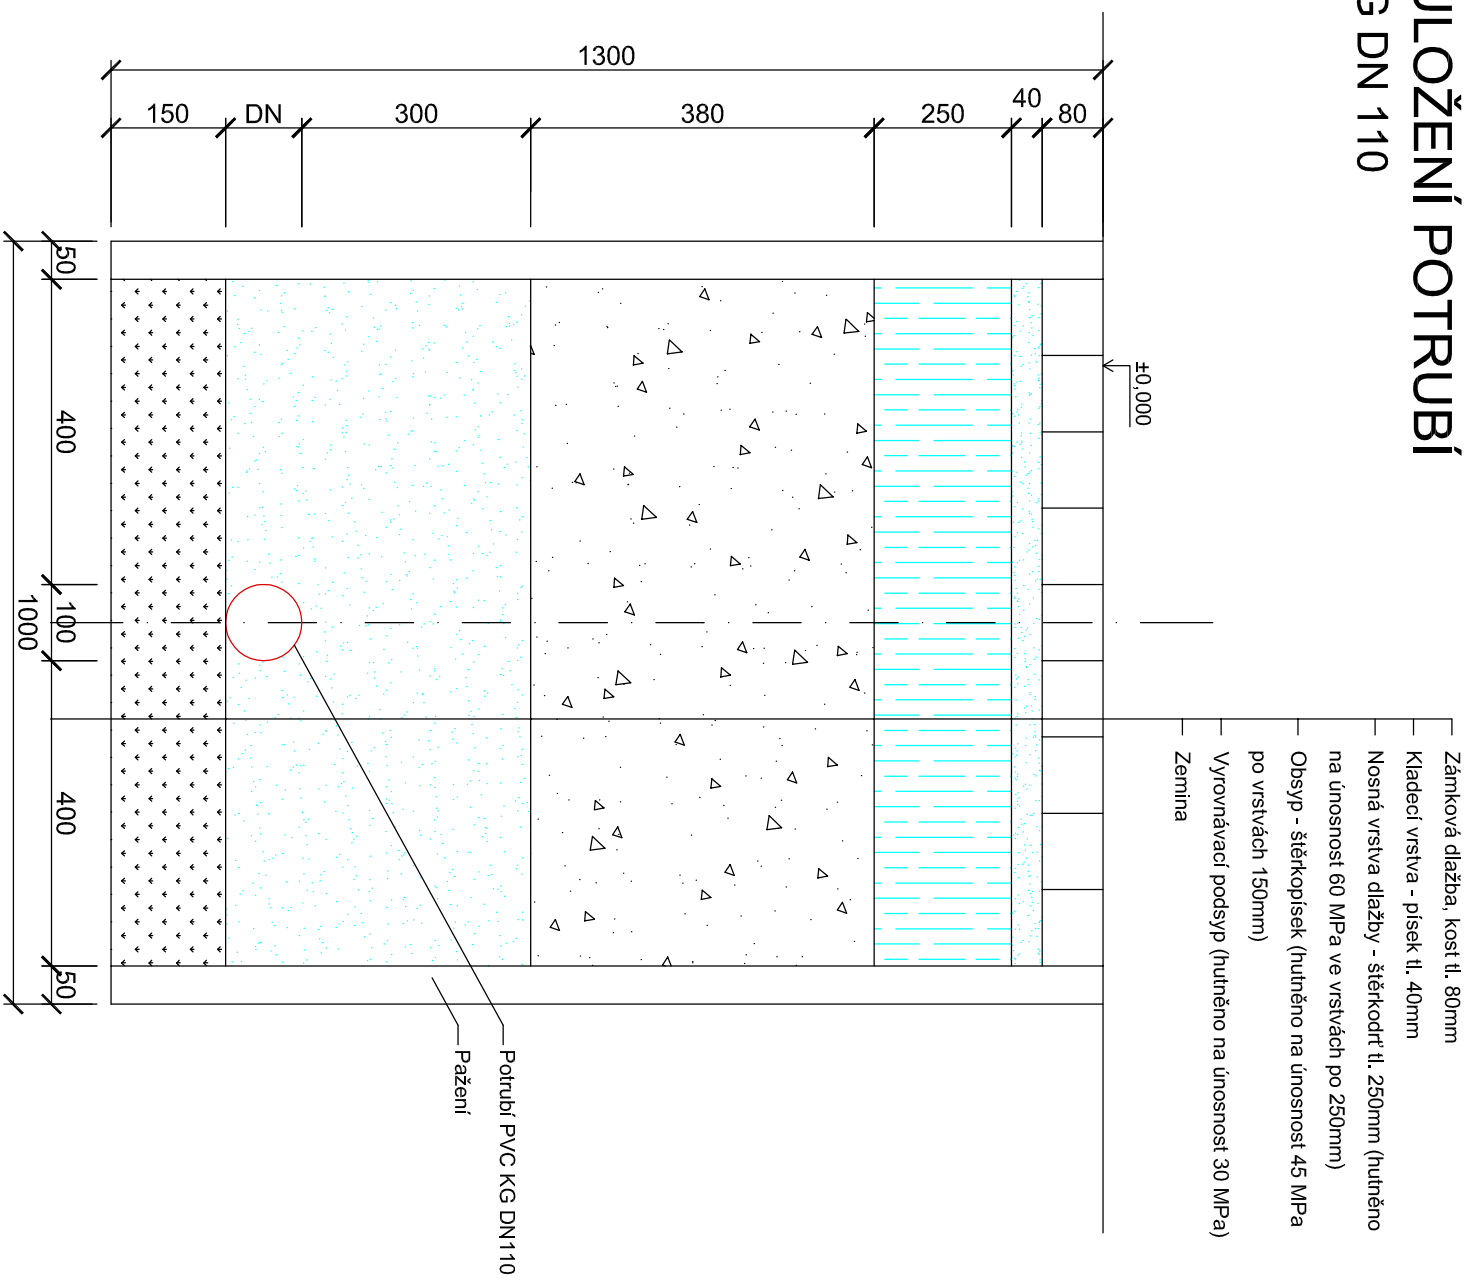

ŘEZ ULOŽENÍ ŽLABU BIRCO SIR 100

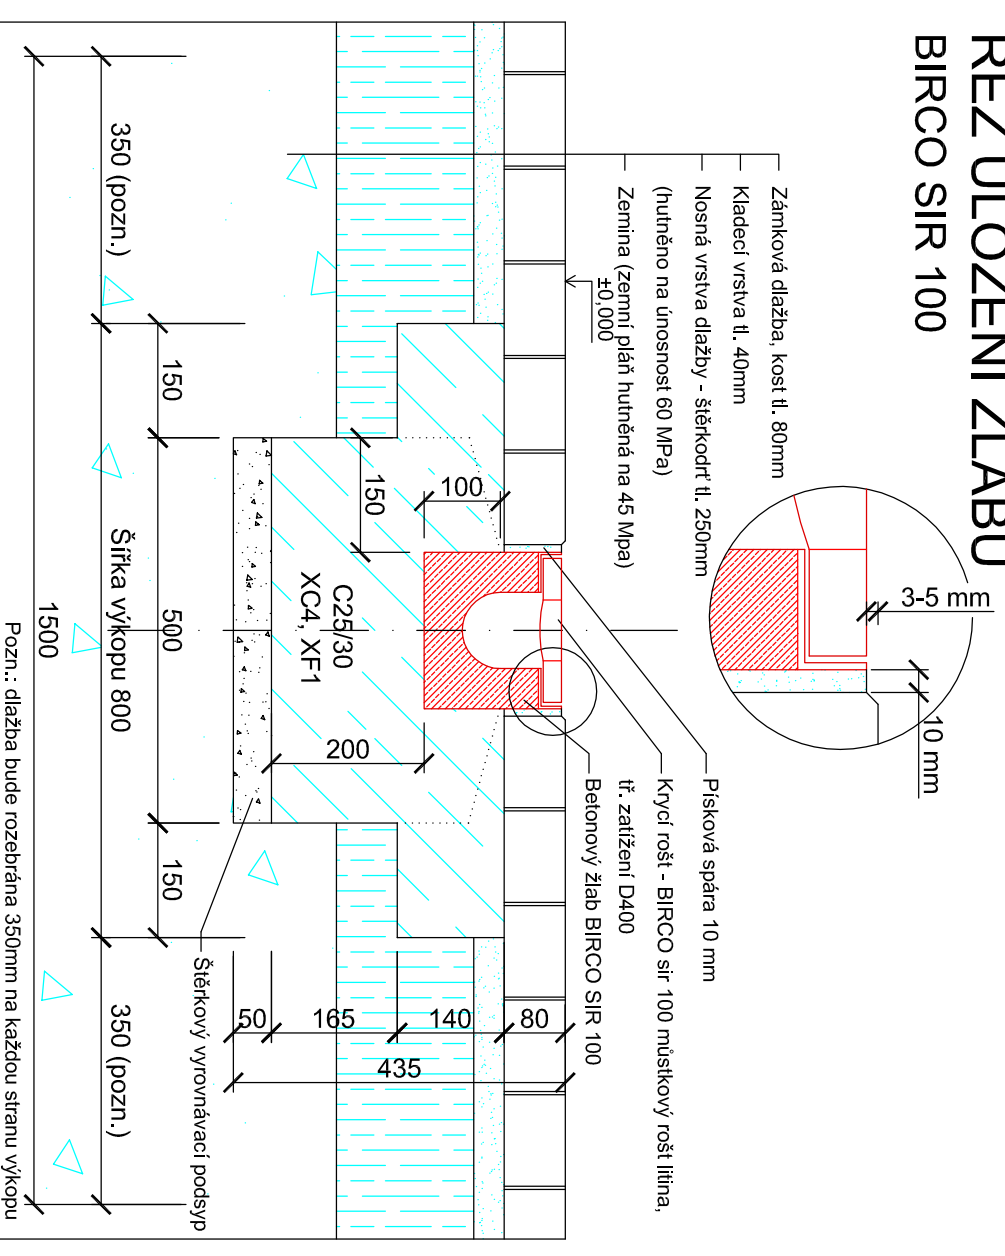

NAPOJENÍ VPUSTI NA KANALIZAČNÍ ŠACHTU PVC KG DN 110

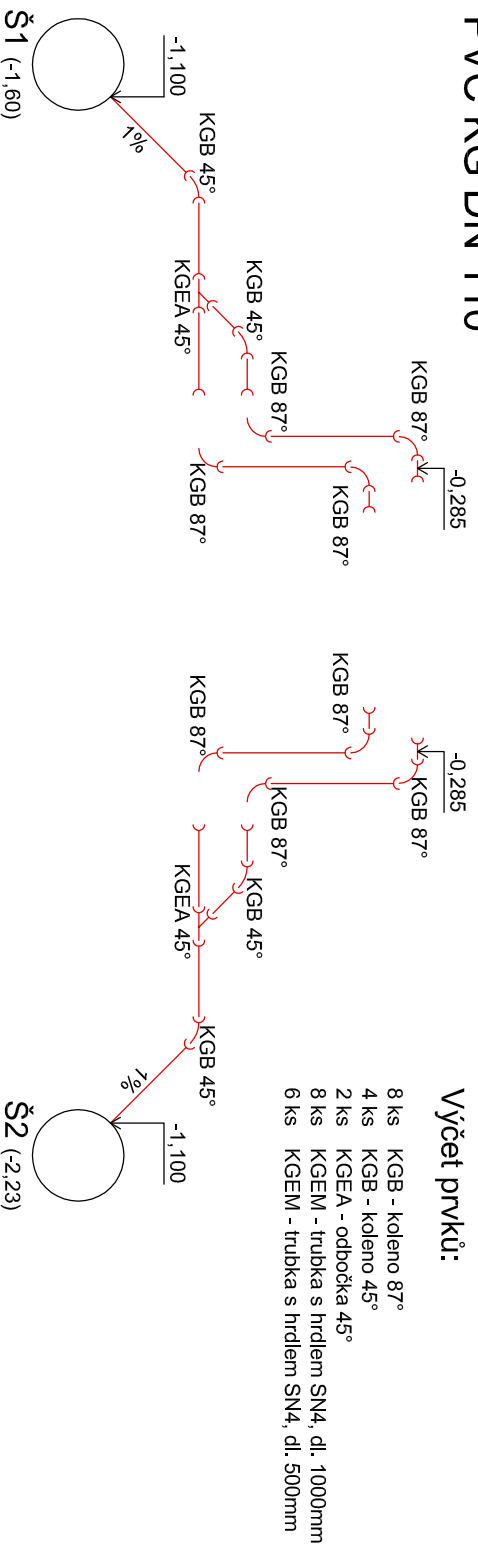

ZMĚNA	TEXT	DATUM	PODPIS
HHP Projekt s.r.o., Zelená 30/3062, 702 00 Moravská Ostrava, http://www.hhpprojekt.cz, e-mail: info@hhpprojekt.cz			
INVESTOR ČNB – Na příkopě 28, PRAHA 1			
PROJEKTANT ING. TEICHMANN	VED. PROJEKTANT ING. HAJOVSKÝ	HL. PROJEKTANT ING. PRAŠIL	
STAVBA ODVODNĚNÍ DVORA ČNB – OSTRAVA			
NÁZEV Řezy, detaily			
MĚŘITKO PROJEKT. STUPĚN VÝKRES CAD		POČ.FOR.A4 2	KÓTOVANO m,mm
VÝKRES CAD 7340		ARCH. ČÍSLO 07/13-C.O.7340	POŘ.ČÍSLO 6