

PŮDORYS  
1. SUTERÉN  
1:50



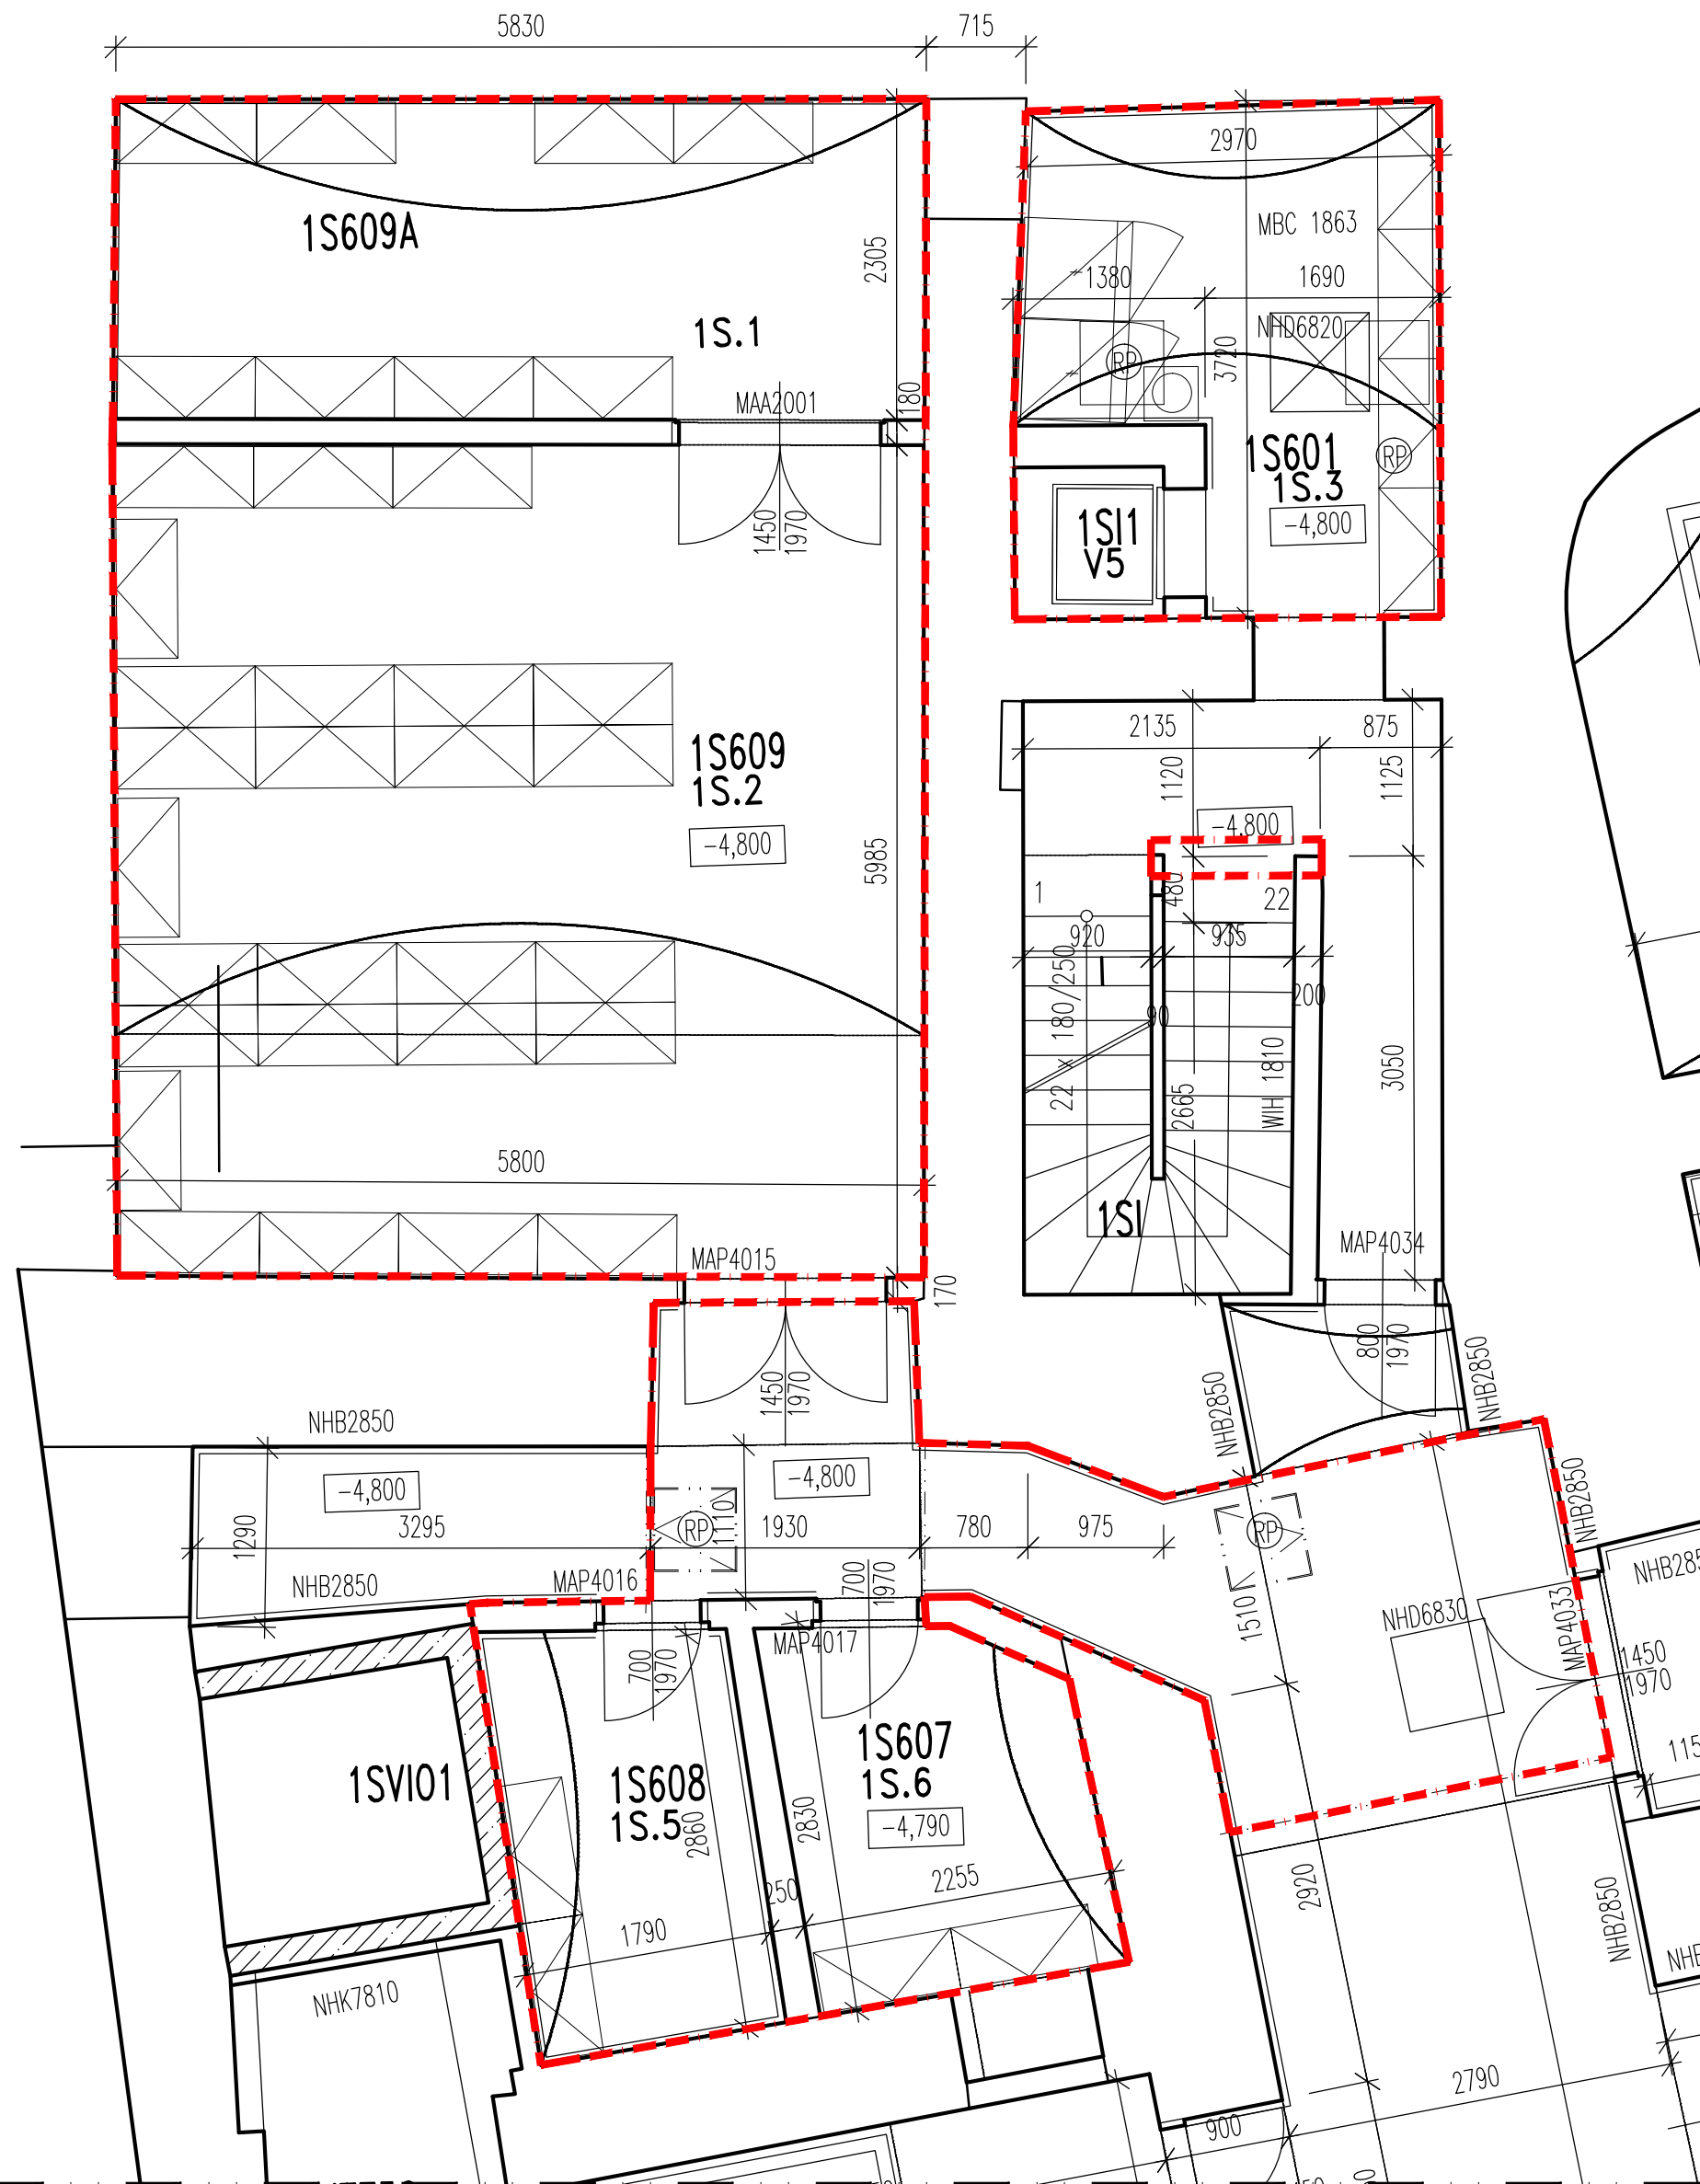


SCHÉMA PODLAŽÍ; 1:500

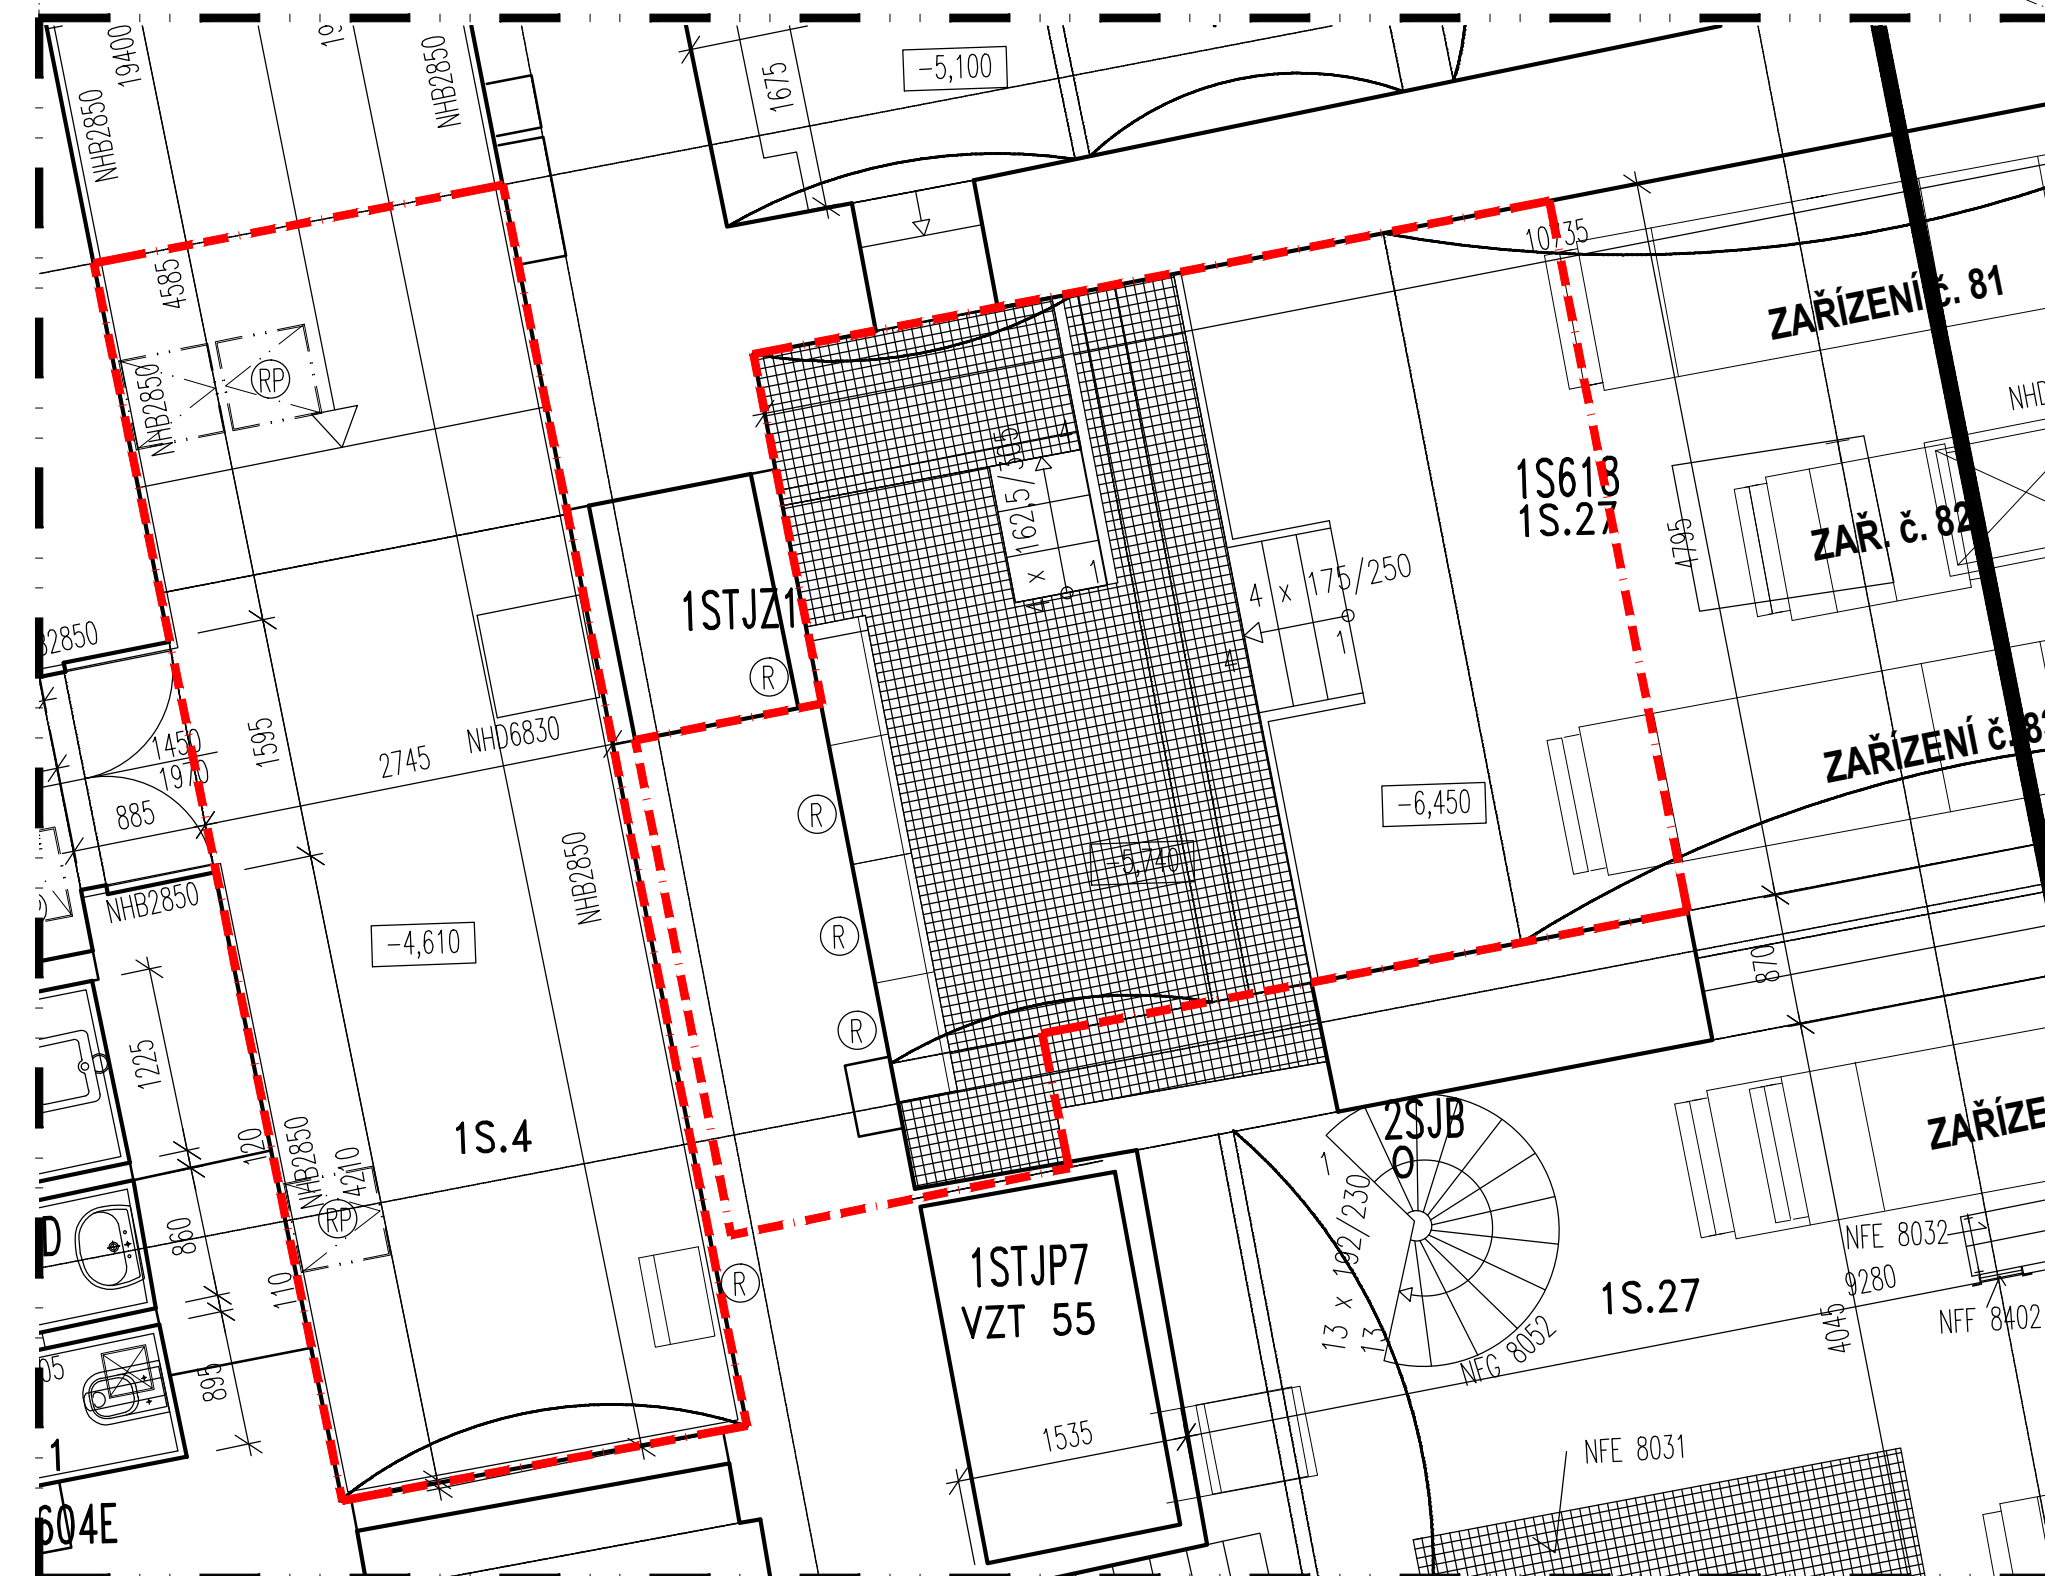


## POZNÁMKY

- VEŠKERÉ ROZMĚRY NUTNO OVĚŘIT NA MÍSTĚ
- STUDIE PROVEDITELNOSTI NESLOUŽÍ K REALIZACI ZÁMĚRU
- PRO REALIZAČNÍ DOKUMENTACI NUTNO PROVÉST VYBRANÉ STP

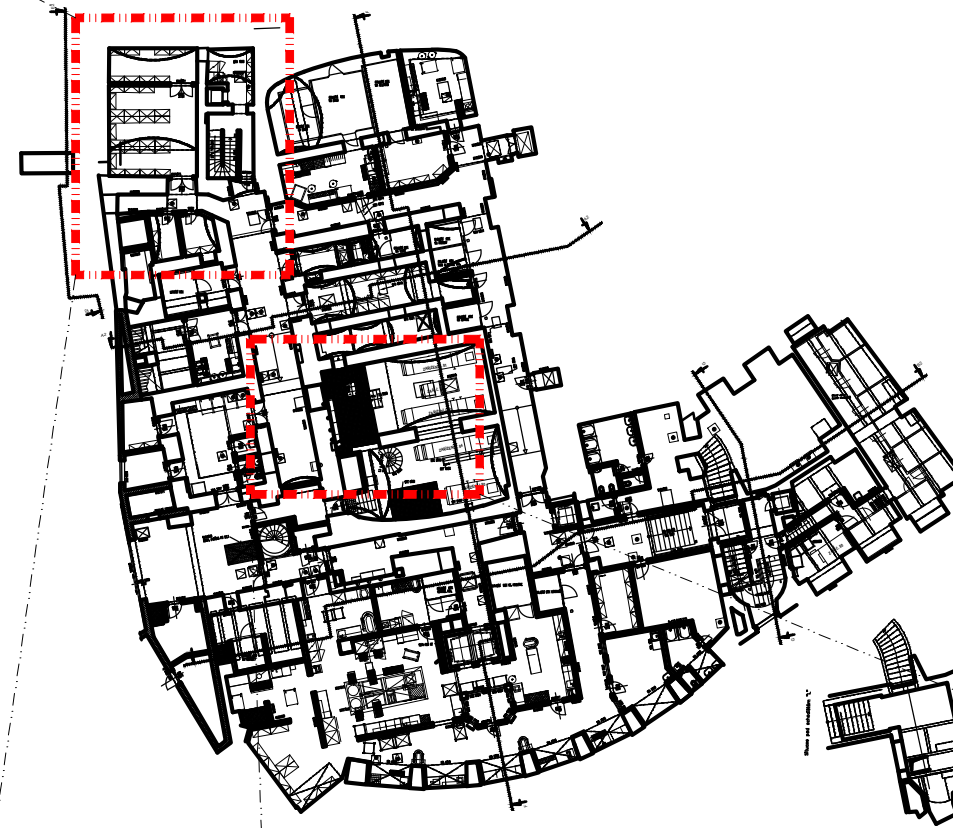

## LEGENDA MATERIÁLŮ

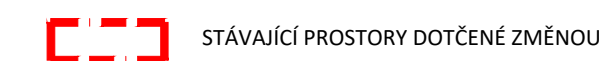

DOKUMENTACE JE URČENA PRO OVĚŘENÍ PROVEDITELNOSTI  
ARCHITEKT / HIP



bdXarchitekti s.r.o., IČ: 033 48 261, BERMANOVA 6, PRAHA-ČAKOVICE  
W: bdXarch.com, E: info@bdxarch.com, TEL: 724 505 677, 776 669 184  
PROJEKTANT ČÁSTI bdXarchitekti s.r.o., IČ 033 48 261  
U PRŮJHONU 1516/32, 170 00 PRAHA 7-HOLEŠOVICE

---

VYPRACOVAL	ING. ARCH. ZDENĚK VÁVRA
ODPOVĚDNÝ ARCHITEKT	AUTORIZAČNÍ RAZÍTKO
ING. ARCH. ZDENĚK VÁVRA	

ZAKÁZKA ČÍSLO ČKA

2020/11 04416

INVESTOR / STAVEBNÍK ČESKÁ NÁRODNÍ BANKA  
ul. NA PŘÍKOPĚ 28, 115 03 PRAHA 1  
SEKCE SPRÁVNÍ, ODBOR TECHNICKÝ

MÍSTO STAVBY ČESKÁ NÁRODNÍ BANKA  
ul. NA PŘÍKOPĚ 28, 115 03 PRAHA 1  
OBJEKT PLODINOVÉ BURZY

NÁZEV PROJEKTU

# STUDIE PROVEDITELNOSTI KUCHYNĚ BANKOVNÍHO KLUBU PLODINOVÉ BURZY PŘI ČNB

ČÁST PROJEKTU	ARCHITEKTONICKO-STAVEBNÍ ČÁST
OBSAH VÝKRESU	

PŮDORYS STAVU  
1. SUTERÉN

FORMÁT	8x A4	MĚŘÍTKO	1:50
PARÉ ČÍSLO	ODDÍL / ČÍSLO VÝKRESU		

01

STUPEŇ STUDIE DATUM 11/12/2020

D.1.1 .01