PŮDORYS PŘÍZEMÍ 1:50

0 0,5m 1,0m 2,5m

SYSTÉM S-JTSK a BpV
±0,000 = STÁVAJÍCÍ

S

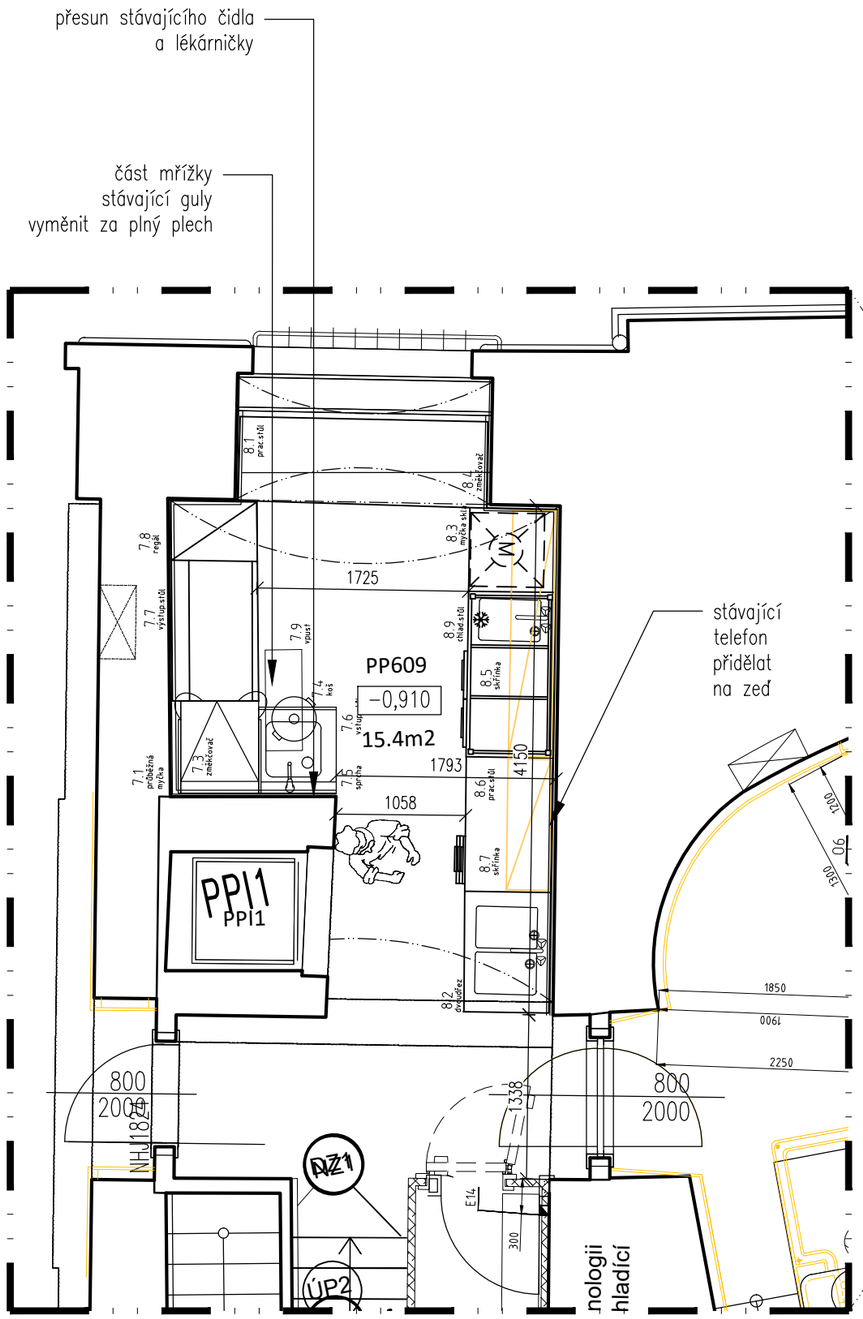

POZNÁMKY

- VEŠKERÉ ROZMĚRY NUTNO OVĚŘIT NA MÍSTĚ
- STUDIE PROVEDITELNOSTI NESLOUŽÍ K REALIZACI ZÁMĚRU
- PRO REALIZAČNÍ DOKUMENTACI NUTNO PROVÉST VYBRANÉ STP

LEGENDA MÍSTNOSTÍ

Č.M.	NÁZEV MÍSTNOSTI	m2	PODLAHA	STĚNY	STROPY
PP609	VÝDEJ A MYTÍ NÁDOBÍ	15,4	KERAMICKÁ DLAŽBA	KER. OBKLAD + MALBA	VC OMÍTKA + MALBA
	CELKOVÝ UŽITNÁ PLOCHA	15,4 m2			

EVIDENCE ZMĚN

Č.VYDÁNÍ	NÁZEV REVIZE	POPIS
.	.	.

LEGENDA MATERIÁLŮ

STÁVAJÍCÍ ZDIVO

SCHÉMA PODLAŽÍ; 1:500

DOKUMENTACE JE URČENA PRO OVĚŘENÍ PROVEDITELNOSTI

ARCHITEKT / HIP

bdXarchitekti s.r.o., IČ: 033 48 261, BERMANOVA 6, PRAHA-ČAKOVICE
W: bdXarch.com, E: info@bdxarch.com, TEL: 724 505 067,776 669 184

PROJEKTANT ČÁSTI bdXarchitekti s.r.o., IČ 033 48 261
U PRŮHONU 1516/32, 170 00 PRAHA 7-HOLEŠOVICE

VYPRACOVAL ING. ARCH. ZDENĚK VÁVRA

ODPOVĚDNÝ ARCHITEKT AUTORIZAČNÍ RAZÍTKO
ING. ARCH. ZDENĚK VÁVRA

ZAKÁZKA ČÍSLO ČKA

2020/11 04416

INVESTOR / STAVEBNÍK ČESKÁ NÁRODNÍ BANKA
ul. NA PŘÍKOPĚ 28, 115 03 PRAHA 1
SEKCE SPRÁVNÍ, ODBOR TECHNICKÝ

MÍSTO STAVBY ČESKÁ NÁRODNÍ BANKA
ul. NA PŘÍKOPĚ 28, 115 03 PRAHA 1
OBJEKT PLODINOVÉ BURZY

NÁZEV PROJEKTU

STUDIE PROVEDITELNOSTI KUCHYNĚ BANKOVNÍHO KLUBU PLODINOVÉ BURZY PŘI ČNB

ČÁST PROJEKTU ARCHITEKTONICKO-STAVEBNÍ ČÁST

OBSAH VÝKRESU

PŮDORYS NÁVRHU PŘÍZEMÍ

FORMÁT 2x A4 MĚŘÍTKO 1:50

PARÉ ČÍSLO ODDÍL / ČÍSLO VÝKRESU

D.1.1 .04

STUPEŇ STUDIE DATUM 11/12/2020