


POHLED SEVERNŮ

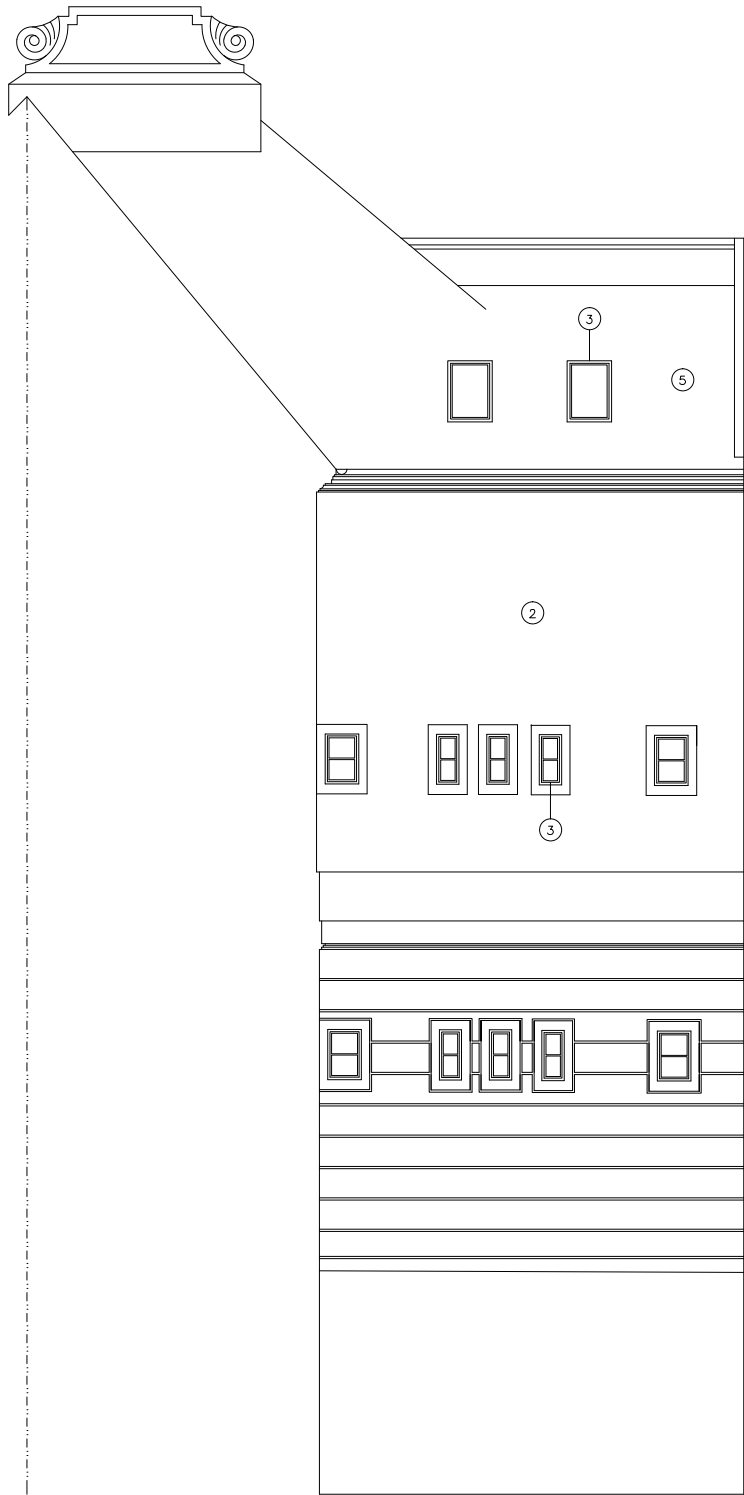

POHLED VĚCHODNŮ



0,000 = 387,300 VĚKOVÍ SYSTĚM BALT pv
OBJEKT ?ŮSLO:03 – REKONSTRUKCE STĚPAJŮCŮ BUDOVI

VEDOUČÍ PROJ.	Ing.arch. J. Červák Ing.arch. J. Skalický				
ODPOVĚDNÍ PROJ.	Ing.arch. J. Skalický				
INVESTOR	?eská n rodní banka				
NÁZEV AKCE	?eská n rodní banka, ?eská Budějovice				
OBSAH VÍKRESU	DVORNŮ POHLED			PARE ?ÍSLO	?ÍVÍKRESU 13
DATUM	10/1994	STUPEŇ	PS	ZAK. ?ÍSLO	