



A

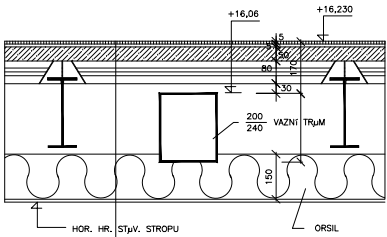

LINOLEUM 0,5 (DĽAŽBA WC, UMIV.)
STYRKOVÝ PODLAHA 5 MM
BETONOVÝ MAZANINA SE SÔTO 50 MM B 20
HURDISKY DO PATEK 80 MM
VÁLČ. PROFIL
VAZNÍ TRÁM
ORSIL (TEP. IZOLACE) 150 MM
NOSNÝ KĽE STŮV. STROPU

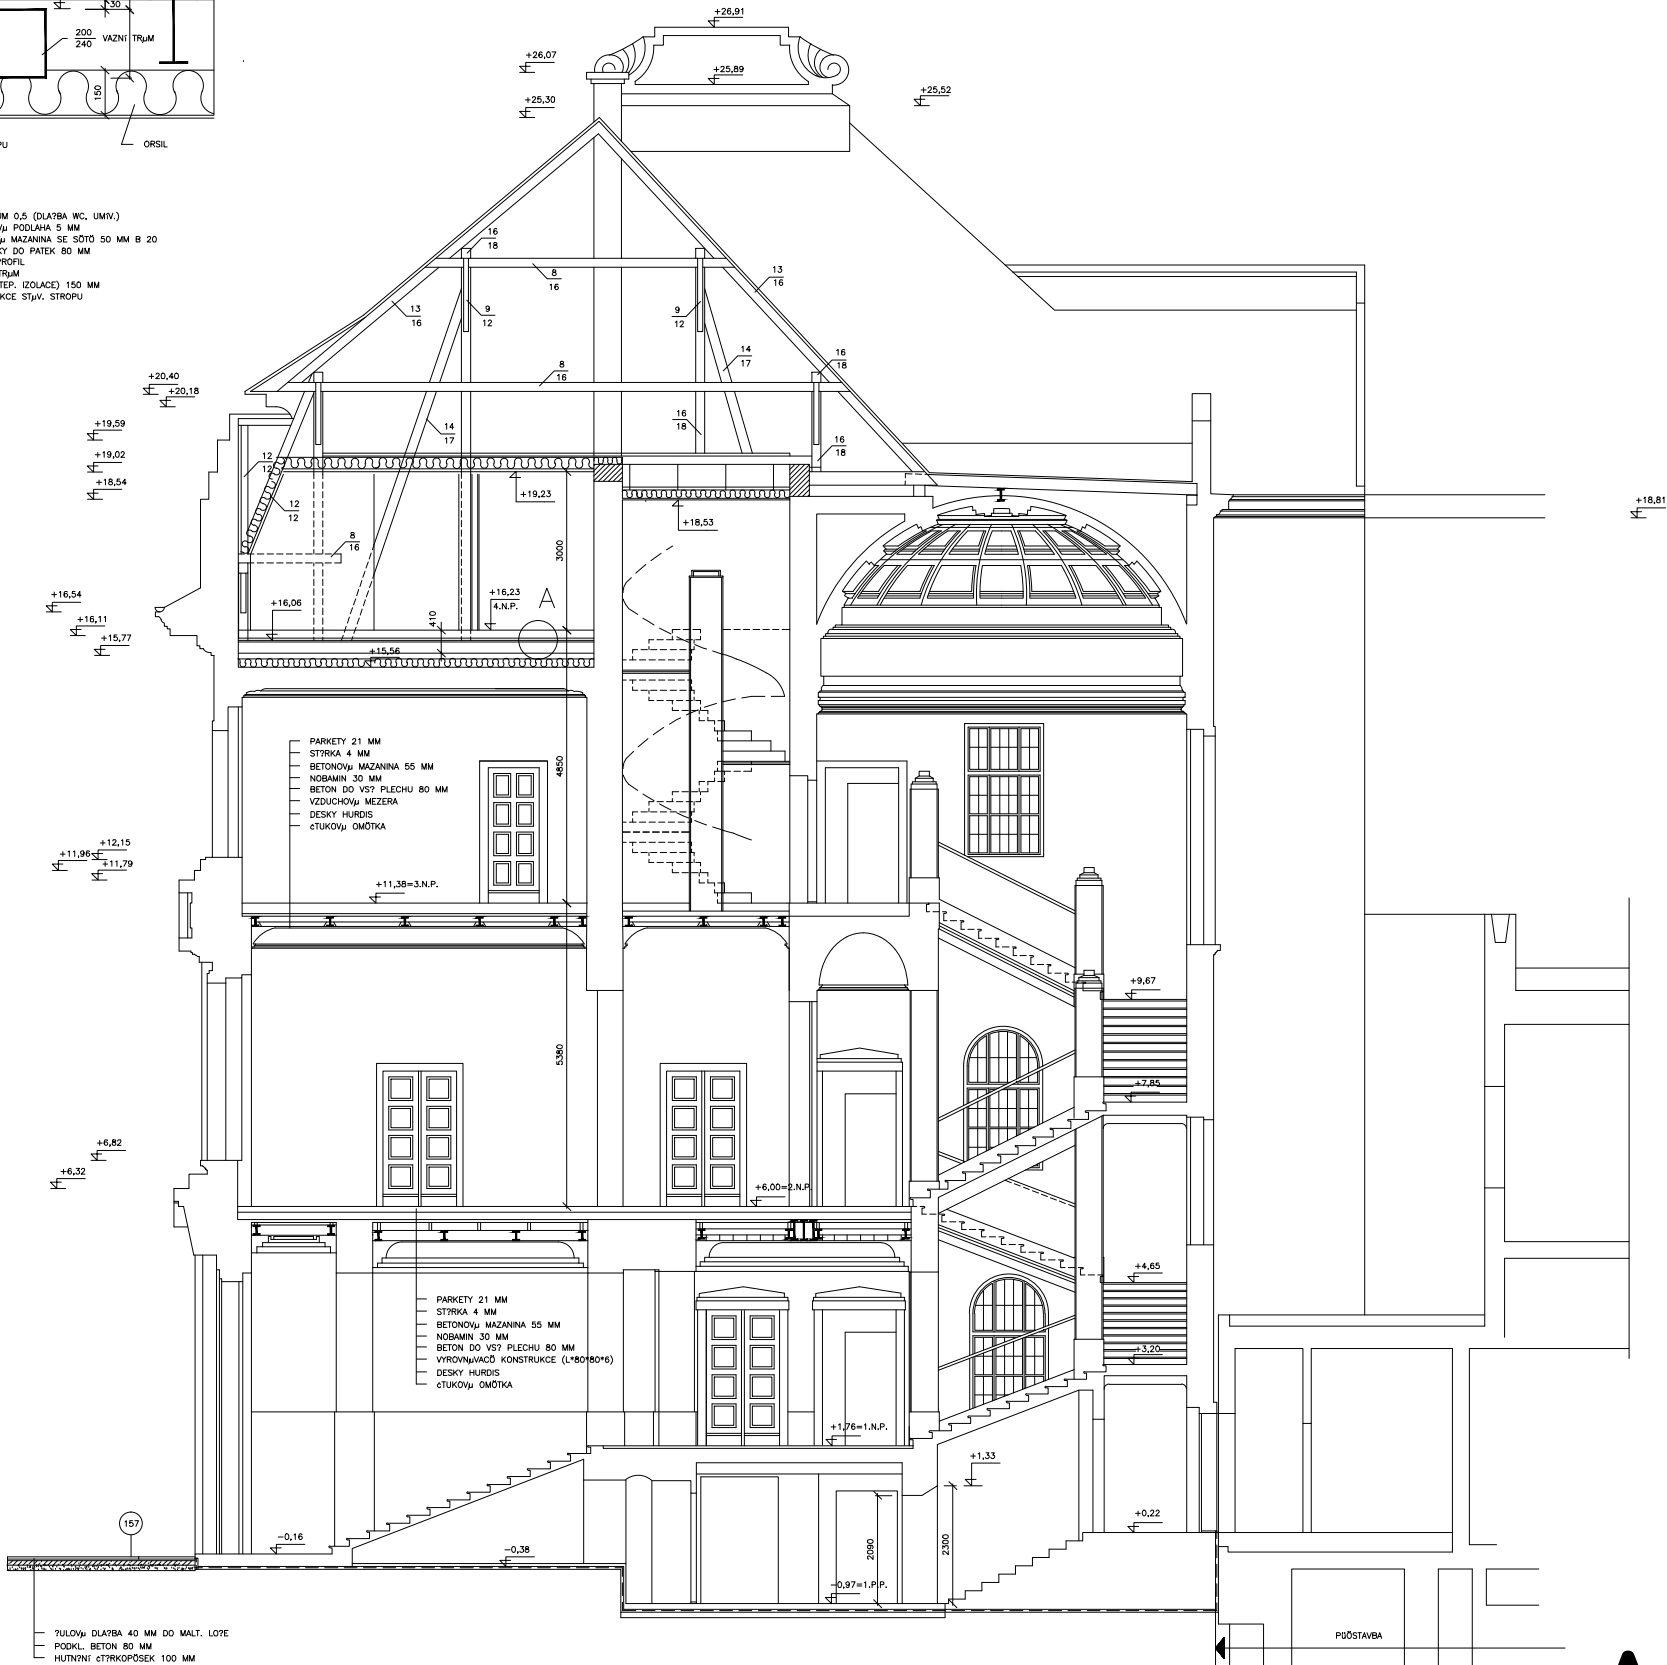

0,000 = 387,300 VĚKOVÝ SYSTÉM BALI PV
OBJEKT ŽŮSLO:03 – REKONSTRUKCE STŮVAJÍCŮ BUDOVY

A-A

VEDOUČŮ PROJ.	Ing.arch. J. Čevčík Ing.arch. J. Skalický	
ODPOVĚDNÍ PROJ.	Ing.arch. J. Skalický	
INVESTOR	Žesk n rodn? banka	
NÁZEV AKCE	Žesk n rodn? banka, Žesk? Budějovice	
OBSAH VÝKRESU	A – A	PARE ŽŮSLO
DATUM	10/1994	STUPEŇ PS ZAK.ŽŮSLO
		7.VÝKRESU