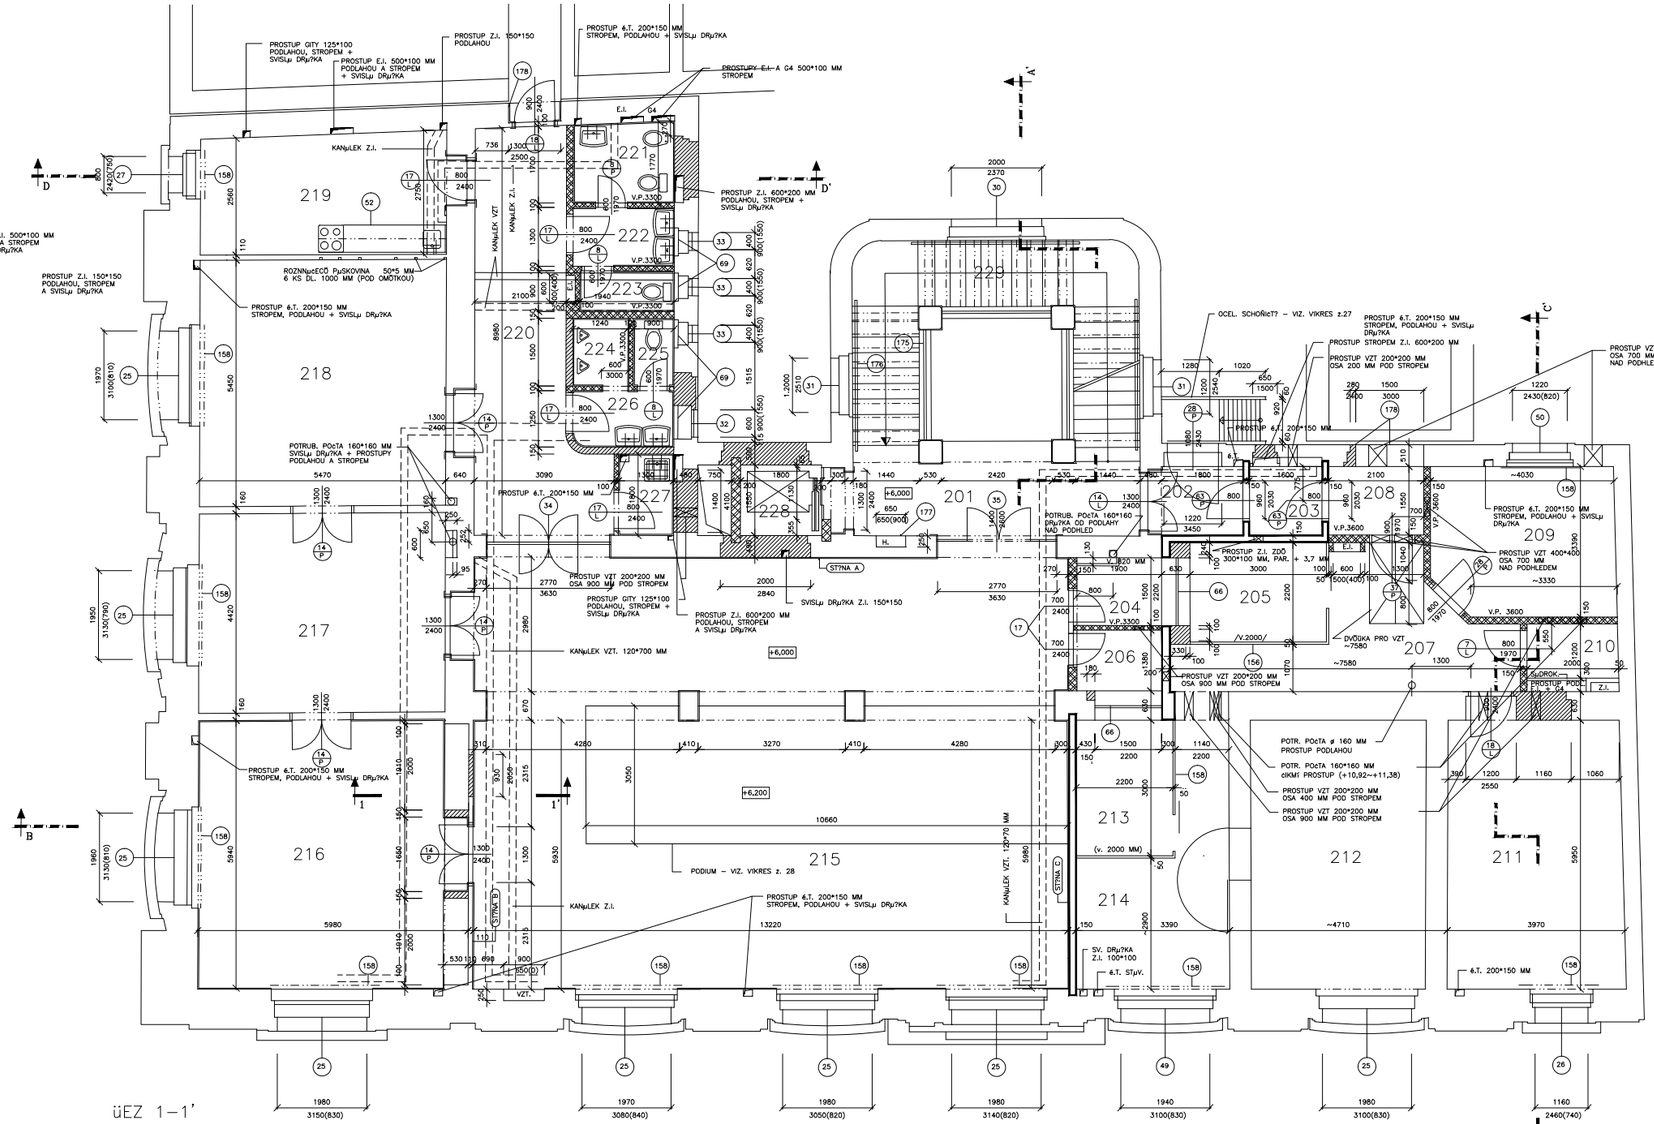

TABULKA MÖSTNOSTÖ

?.MÖSTN.	ßªEL MÖSTNOSTI	PLOCHA M^2	POVRCH				POZNµMKA	SOKL V.60 MM
			PODLAH	KOD.	STROP?	ST?N		
201	CHODBA	12,96	KER. DLAŽBA		cTUK. OMÖTKA	cTUK. OMÖTKA	REPLIKA DLAŽBY	STµV.
202	PüEDSÖÖ	3,23	LINOLEUM	D	SµDROKART. KAZET PODHLED v.3500	cTUK. OMÖTKA	KAZETOVÍ PODHL.	LINO
203	BEZPE?NOSTNÖ PROSTUP	2,48	LINOLEUM	I	SµDROKART. KAZET PODHLED v.3500	cTUK. OMÖTKA	KAZETOVÍ PODHL.	LINO
204	PüEJÖMACÖ MÖSTNOST MALÍCH VÍPLAT	6,60	LINOLEUM	D	SµDROKART. KAZET PODHLED v.3000	cTUK. OMÖTKA	KAZETOVÍ PODHL.	LINO
205	POKLADNA MALÍCH VÍPLAT	2,85	LINOLEUM	I	SµDROKART. KAZET PODHLED v.3500	cTUK. OMÖTKA	KAZETOVÍ PODHL.	LINO
206	PüEJÖMACÖ MÖSTNOST MALÍCH VÍPLAT	2,62	LINOLEUM	D	SµDROKART. KAZET PODHLED v.3000	cTUK. OMÖTKA	KAZETOVÍ PODHL.	LINO
207	MANIPULA?NÖ PROSTOR	14,72	LINOLEUM	I	SµDROKART. KAZET PODHLED v.3500	cTUK. OMÖTKA	KAZETOVÍ PODHL.	LINO
208	MANIPULA?NÖ PROSTOR	4,02	LINOLEUM	I	SµDROKART. KAZET PODHLED v.3000	cTUK. OMÖTKA	KAZETOVÍ PODHL.	LINO
209	PRACOVNA	13,37	PARKETY	H	SµDROKART. KAZET PODHLED v.3500	cTUK. OMÖTKA	KAZETOVÍ PODHL.	DUB. LIcTA
210	SKLAD	2,43	LINOLEUM	I	SµDROKART. KAZET PODHLED v.3500	cTUK. OMÖTKA	KAZETOVÍ PODHL.	LINO
211	VEDOUCÖ POKLADNÖHO ODD?LENÖ	23,15	PARKETY	H	SµDROKART. KAZET PODHLED v.3500	cTUK. OMÖTKA		DUB. LIcTA
212	TAJN? MATERIµLY	22,42	STµAVAJÖCÖ PARKETY	—	cTUK. OMÖTKA	cTUK. OMÖTKA	OPRAVA PARKET	—
213	POKLADNA MALÍCH VÍPLAT	6,60	LINOLEUM	I	SµDROKART. KAZET PODHLED v.3500	cTUK. OMÖTKA		LINO
214	DENNÖ MÖSTNOST POKLADNÖCH	13,31	LINOLEUM	I	SµDROKART. KAZET PODHLED v.3500	cTUK. OMÖTKA		LINO
215	LIKVIDATURA	126,05	MOZAIK.TERACO PARKETY	M C*	cTUK. OMÖTKA	cTUK. OMÖTKA		—
216	PRACOVNA VEDOUCÍHO ODBORU	35,41	PARKETY	C*	cTUK. OMÖTKA	cTUK. OMÖTKA	DGEV. OBKLAD v.2000 MM	DUB. LIcTA
217	PRACOVNA	24,18	PARKETY	C*	cTUK. OMÖTKA	cTUK. OMÖTKA		DUB. LIcTA
218	PRACOVNA – ?ETA V	29,81	PARKETY	C*	cTUK. OMÖTKA	cTUK. OMÖTKA		DUB. LIcTA
219	?AJOVµ KUCHYÖKA	14,52	LINOLEUM	D*	SµDROKART. KAZET PODHLED v.3700	KER. OBKL.ZA LIN-KOU, cTUK. OMÖTKA	SµDROKART. KAZET PODHLED v.3300	LINO
220	CHODBA	20,76	KER. DLAŽBA	F*	SµDROKART. KAZET PODHLED v.4200	cTUK. OMÖTKA	KERAMICKÝ SOKL OUARELLA V 75MM	
221	WC – ?ENY	3,89	KER. DLAŽBA	E*	SµDROKART. KAZET PODHLED v.3000	KER. OBKL.2100MM cTUK. OMÖTKA	KAZETOVÍ PODHL.	—
222	UMÍVµRNA	2,91	KER. DLAŽBA	E*	SµDROKART. KAZET PODHLED v.3000	KER. OBKL.2100MM cTUK. OMÖTKA	KAZETOVÍ PODHL.	—
223	WC – ?ENY	2,02	KER. DLAŽBA	E*	SµDROKART. KAZET PODHLED v.3000	KER. OBKL.2100MM cTUK. OMÖTKA	KAZETOVÍ PODHL.	—
224	PISOµRY	1,86	KER. DLAŽBA	E*	SµDROKART. KAZET PODHLED v.3000	KER. OBKL.2100MM cTUK. OMÖTKA	KAZETOVÍ PODHL.	—
225	WC – MU?I	1,35	KER. DLAŽBA	E*	SµDROKART. KAZET PODHLED v.3000	KER. OBKL.2100MM cTUK. OMÖTKA	KAZETOVÍ PODHL.	—
226	UMÍVµRNA	2,23	KER. DLAŽBA	E*	SµDROKART. KAZET PODHLED v.3000	KER. OBKL.2100MM cTUK. OMÖTKA	KAZETOVÍ PODHL.	—
227	ßKLIDOVµ KOMORA	2,34	KER. DLAŽBA	E*	SµDROKART. KAZET PODHLED v.3000	KER. OBKL.2100MM cTUK. OMÖTKA	KAZETOVÍ PODHL.	—
228	VÍTAHOVµ cACHTA	2,79	—	—	—	CEMENT. OMÖTKA		—
229	SCHODIcT?	30,87	KER. DLAŽBA UM?LÍ KµMEN	—	cTUK. OMÖTKA	cTUK. OMÖTKA	REPLIKA DLAŽBY	STµV.

LEGENDA STAVEBNÖCH HMOT

ZDIVO Z CIHEL PLNÍCH, P10, NA MALTU MC 50

ZDIVO Z CIHEL D?ROVANÍCH CD–TÍN, P10, NA MALTU MC 100

ZDIVO Z PÚD?KOVEK DUTINOVÍCH Pk–CD, NA MALTU MC 50

?ELEZOBETON

● PÚD?KY NESOUCÖZADIZOVACÖ PGEDMÍTY (UMÍVADLA, PISOµRY) BUDOU DO VÍCKY 1200 MM VYZD?NY Z PLNÍCH CIHEL, VÍCE Z PÚD?KOVEK

ÚEZ 1–1'

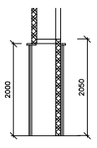

POZNµMKA:

VcECHNY WC A BIDETY JSOU ZAV?cENY NA ST?N?

NµDR?KY JSOU ZAPUcT?NY VE ST?N? –KAPSA– WC–90/450,HL 150, PAR.230 MM

STµVAJÖCÖ VYU?ITELN? DRµ?KY NEJSOU ZNA?ENY

VcECHNY K??TY PRO PSV PGEMÍGIT NA MÖST?

VE VcECH MÖSTNOSTECH OPRAVIT PROFILOVAN? FABIONY

KOMÍNOVÝ PRŮDUCHPRO ODVÖD SPALIN ÖD DIESELAGREGµTU VYVLO?KOVAT NEREZ ROUROU

U DGEV?NÍCH ZµRUBNÍ JE NUTNO OSADIT PGEKLADY DLE TL. ZµRUBN?

KER. OBKLAD V. CCA 2100 MM BUDE LÖCOVAT SE ZµRUBNÍ

0,000 = 387,300 VÍcKOVÍ SYST?M BALT pv

OBJEKT ?ÖSLO:03 – REKONSTRUKCE STµVAJÖCÍ BUDOVY

2.N..

VEDOUCÍ PROJ.	Ing.arch. J. cev?ík Ing.arch. J. Skalická					
ODPOV?DNÍ PROJ.	Ing.arch. J. Skalická					
INVESTOR	?esk n rodn? banka					
NµZEV AKCE	?esk n rodn? banka, ?esk? Budějovice					
OBSAH VÍKRESU	2.N.P.				PARE ?ÖSLO	?.VÍKRESU 3
DATUM 10/1994	STUPEÍ PS		ZAK.?ÖSLO			