
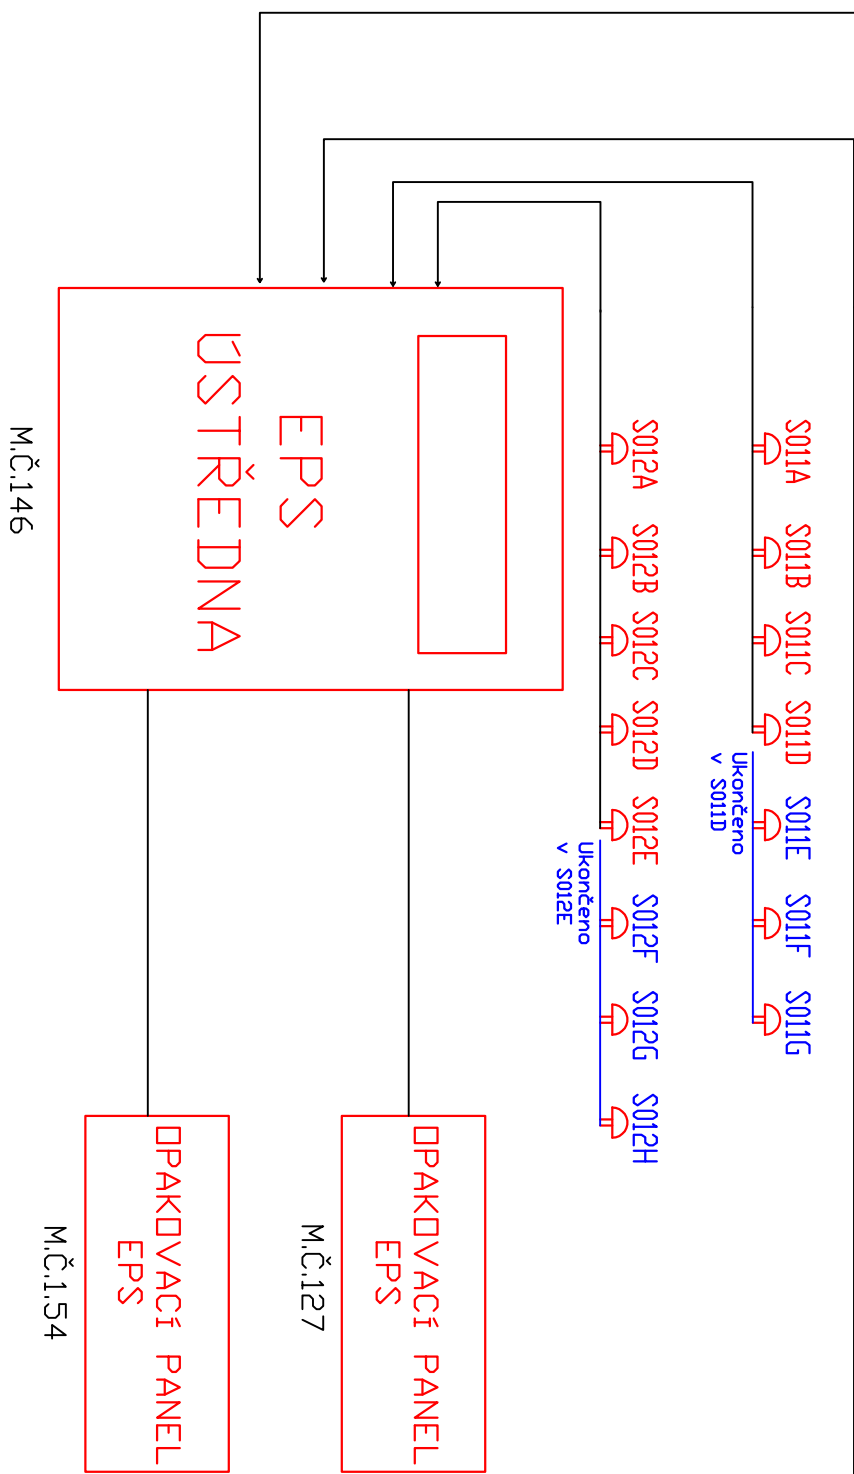


Legenda

- | | | |
|----|---|--|
| 21 | - | požární detektor tepelný |
| 22 | - | požární detektor tlakový |
| 23 | - | požární detektor opticko-tlakový |
| 24 | - | lineární hlásič požáru beemaster (vysílá) |
| 25 | - | lineární hlásič požáru beemaster (přijímá) |
| 26 | - | požární zvonček |
| 27 | - | signální svítilna |
| 28 | - | isolátor |
| 29 | - | zdroj monitorovací jednotka |
| 30 | - | oplovcvi panel |
| 31 | - | požární zastávka |
| 32 | - | požární zastávka |

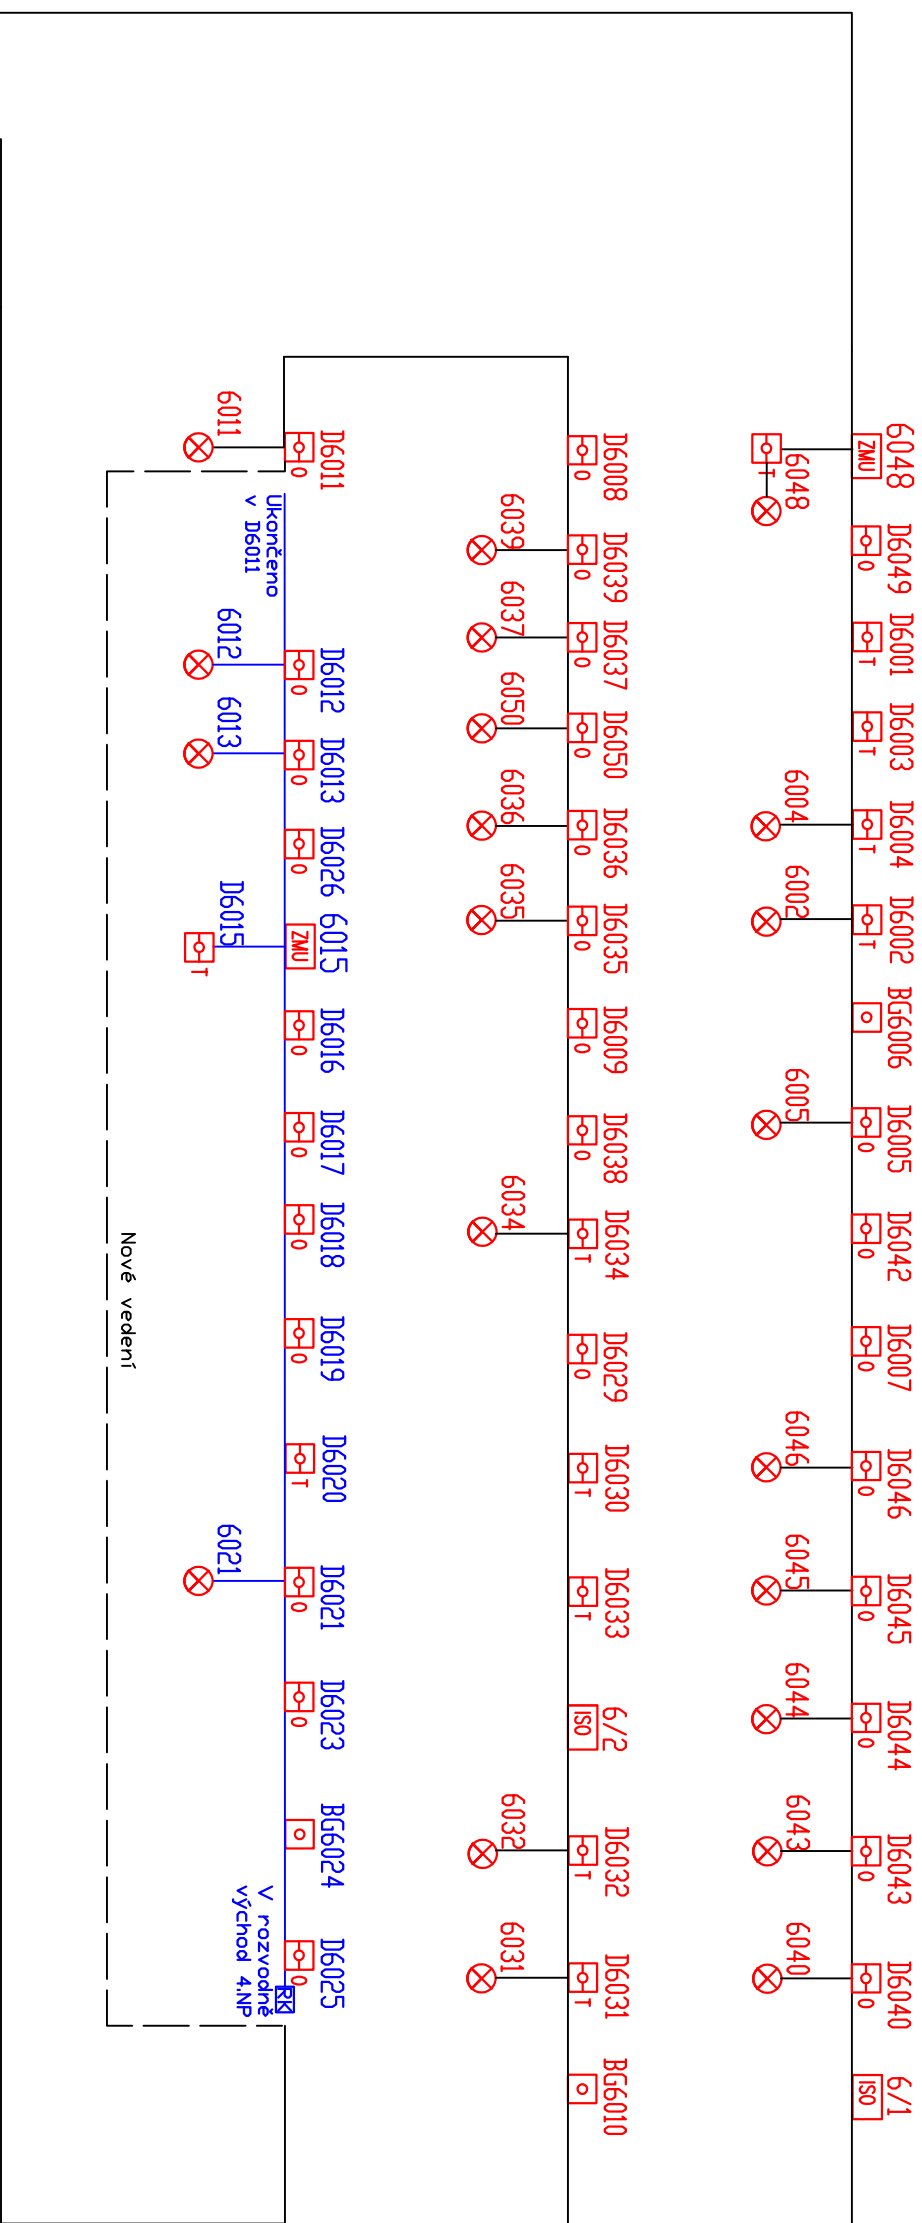

SKUTEČNÉ PROVEDENÍ KE DNĚ 6.2011

odp. projektant	Rostislav Šístek	ZNA/1/10069
vyráběcí	Pavel Suchý	PD
kreslí	Pavel Suchý	8x A4
datum	VI/2011	měřítko -

investor: ČNB Praha, Na Příkopě 28, Praha 1
 objekt: ČNB Pízeň, Husova 10, Pízeň

