

Ing. arch. Michal Vondra – AUTORIZOVANÝ ARCHITEKT
A.T.A. STUDIO – ARCHITEKTONICKO TECHNICKÝ ATELIER
IČ: 43014186 DIČ: CZ6206160334 ČÍSLO AUTORIZACE ČKA: 1319

Sídlo: Ing. arch. Michal Vondra
Šumberova 2/329
162 00 Praha 6
Atelier: Hostivítova 731
278 01 Kralupy nad Vltavou
mobil: +420 603 228 533
tel: +420 311 284 984
e-mail: michal.vondra@tiscali.cz

ČESKÁ NÁRODNÍ BANKA

pobočka Praha

Na Příkopě 864/28, Praha 1


STAVEBNÍ ÚPRAVY PENĚŽNÍHO PROVOZU

Dokumentace ke stavebnímu povolení a provedení stavby

Část: C – Situace stavby

Zodpovědný projektant:
Ing. arch. Michal Vondra
IČO: 43014186, ČKA: 01319
Hostivítova 731
278 01 Kralupy nad Vltavou
Tel: 603 228 533
Datum: 05/ 2014

Číslo paré:

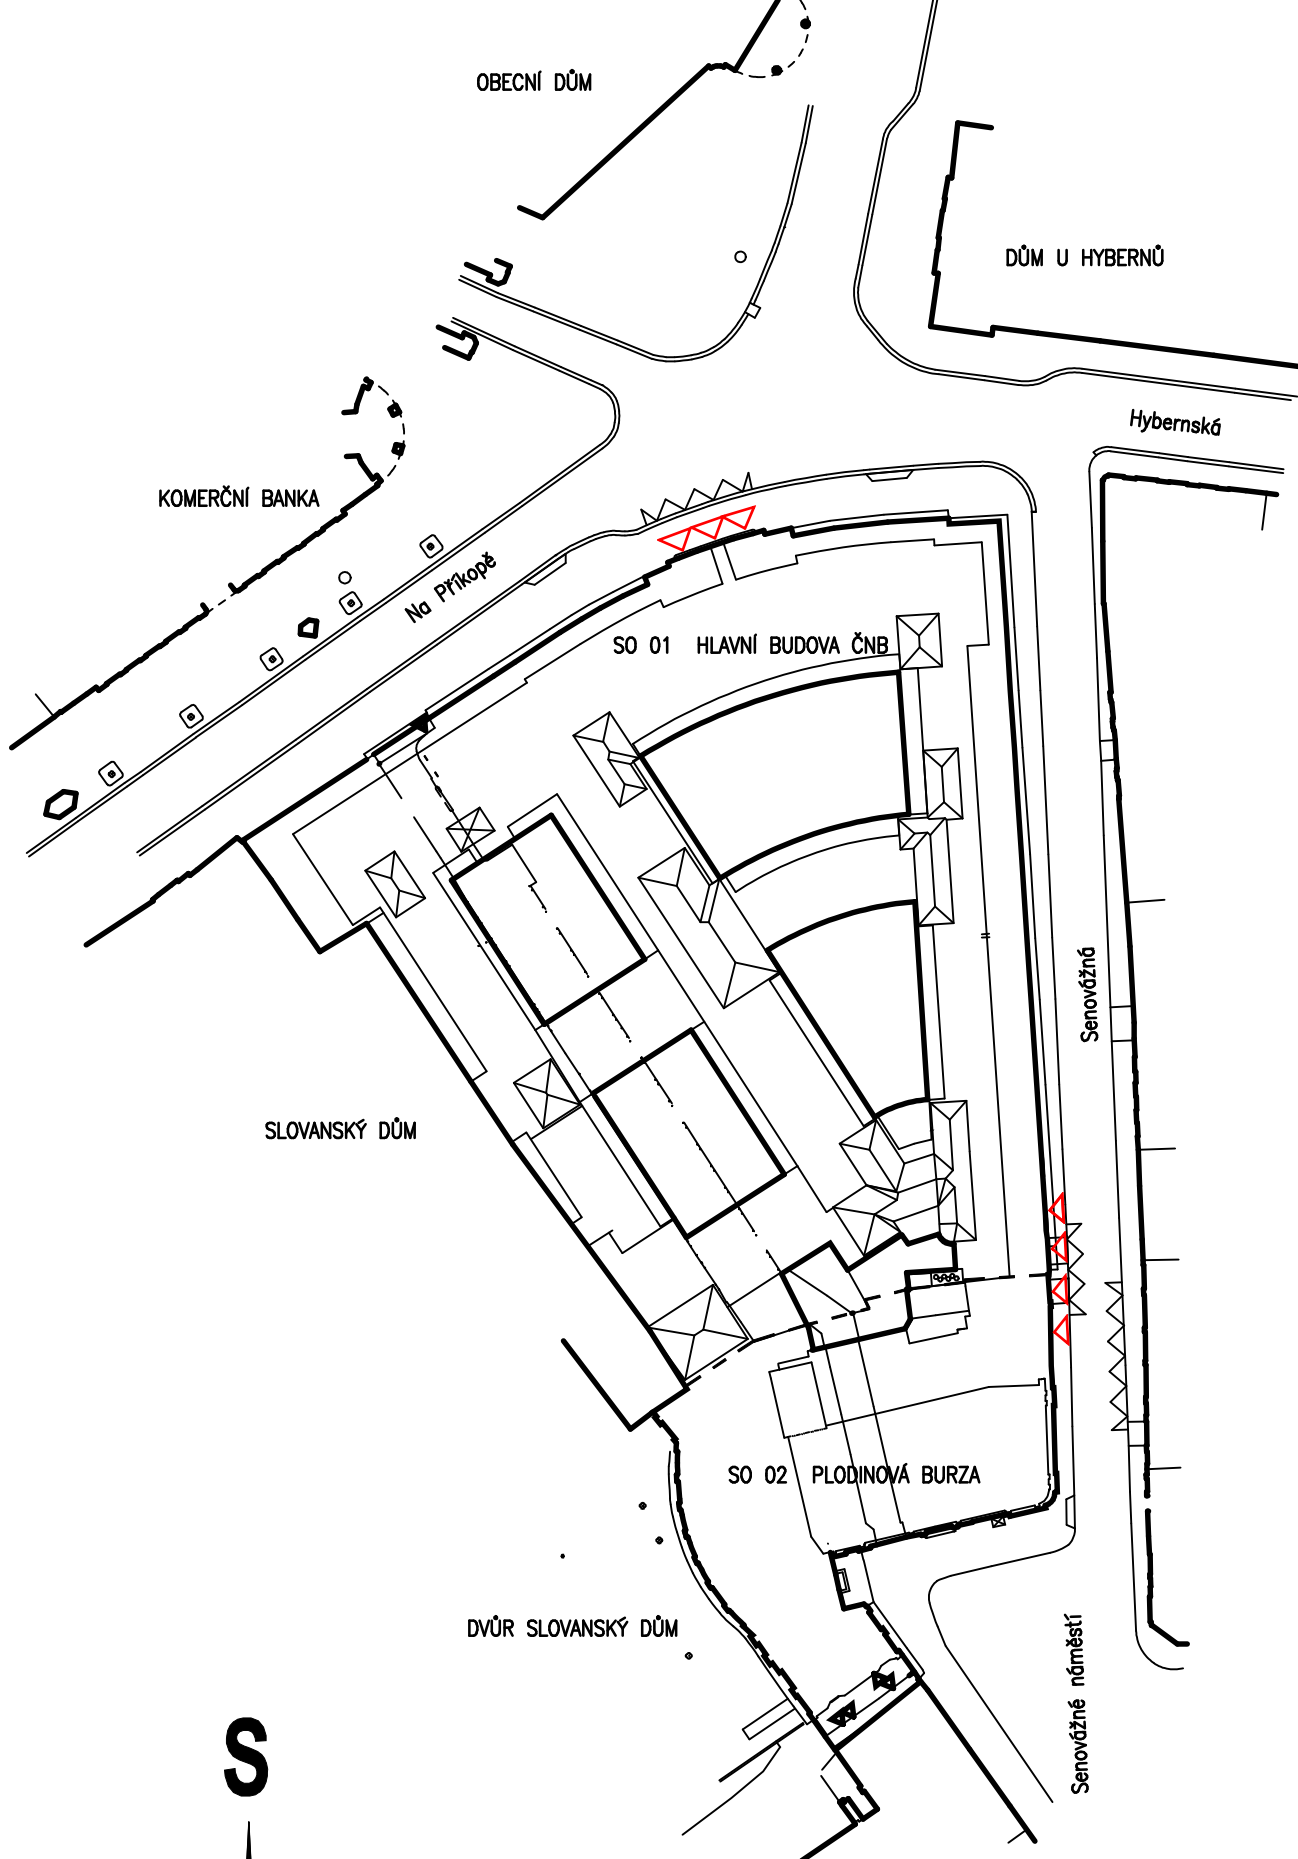

ČNB PRAHA - SO 01 Hlavní budova
STAVEBNÍ ÚPRAVY PENĚŽNÍHO PROVOZU
SITUACE STAVBY M 1:1000

484/5

590

1073

Celetná

1081

587

U Hybernů

•
484/2

586

Na příkopě

543

544

542

539

Slovanský dům

Senovážná

510

2331

509

508

507

506

52

541

540/1

547

2330/2

© ČÚZK

