


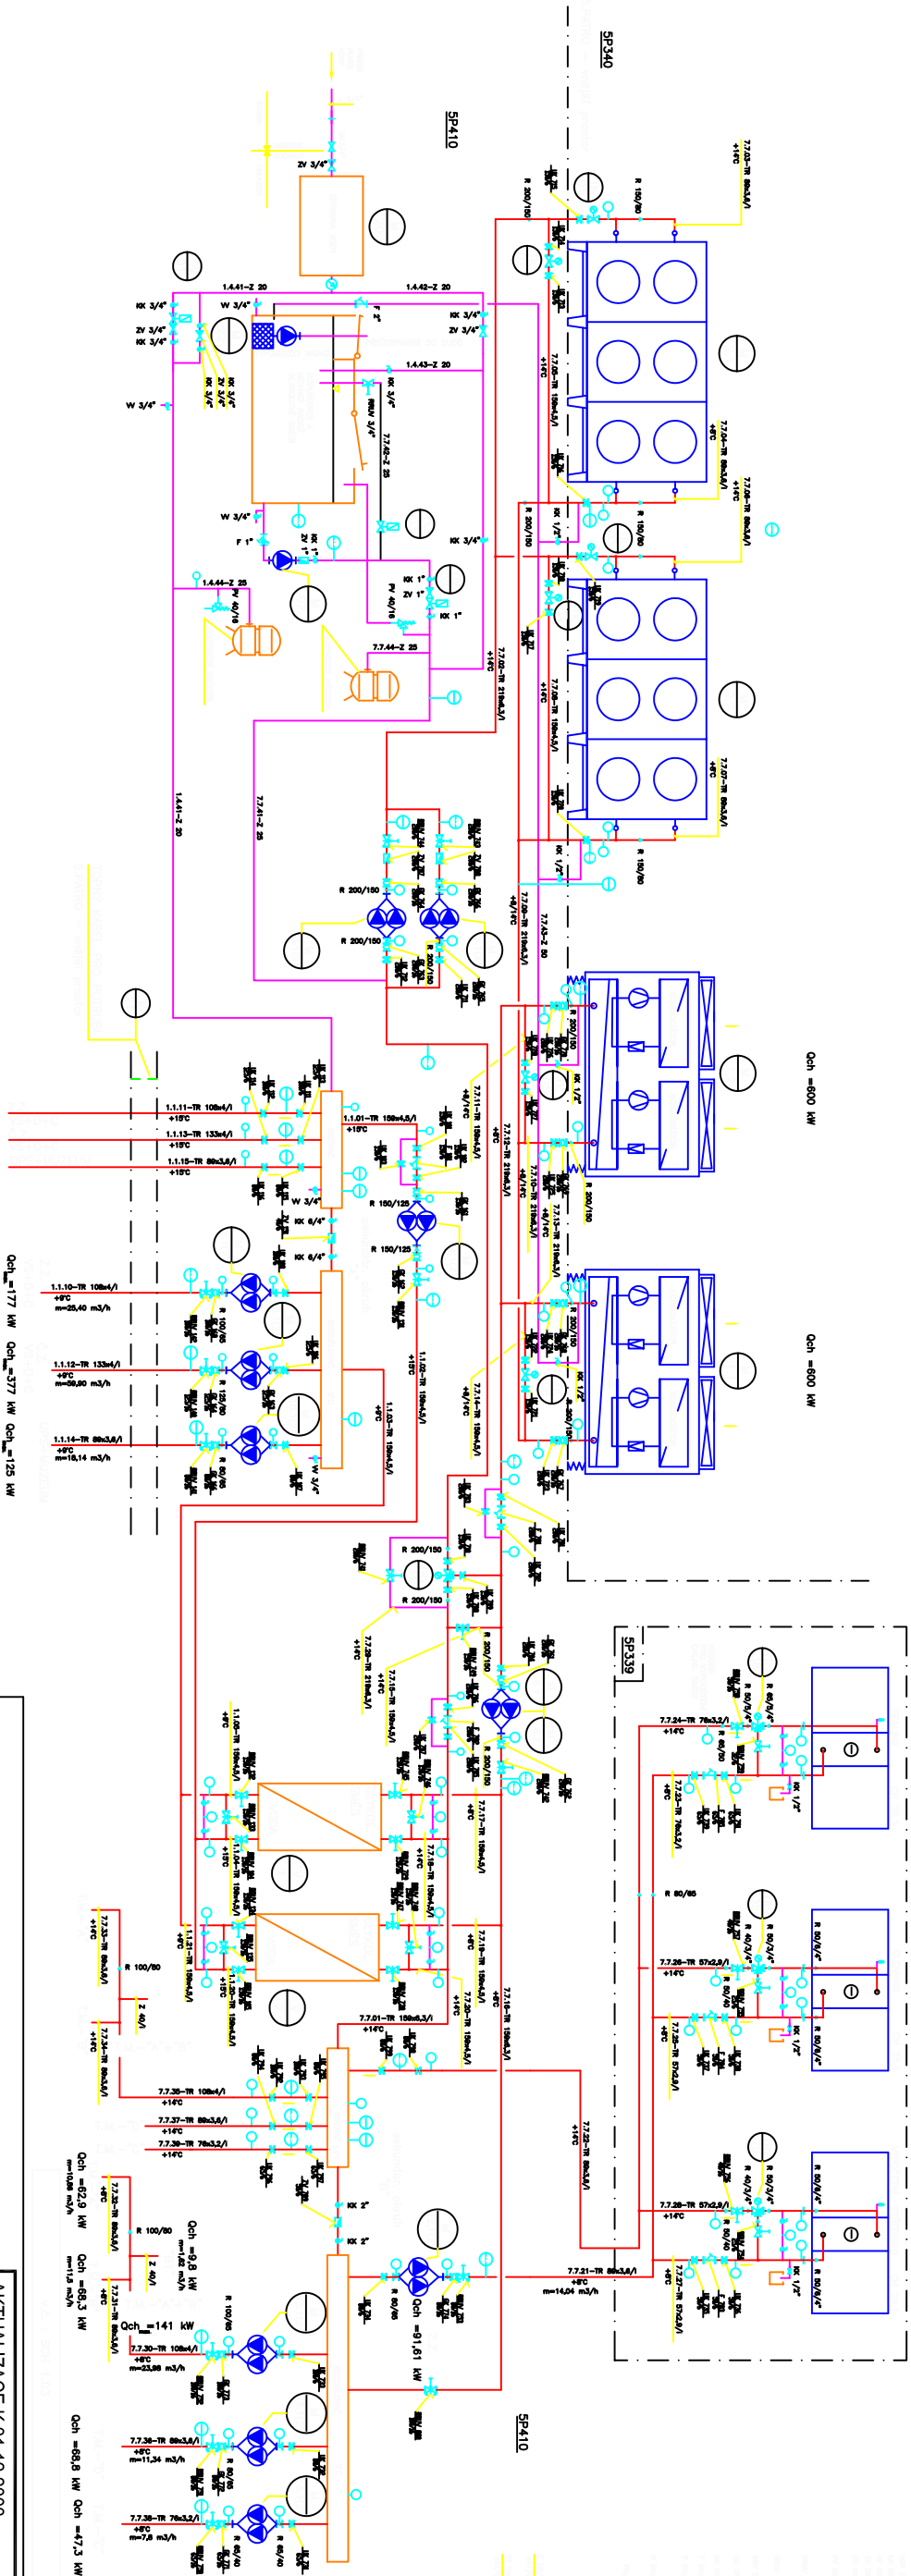

AKTUALIZACE K 31.12.2003		číslo: 3.0.00 = 196,230 m.a.m. výkonný systém izolace, souhrnného systému ÚRS REKONSTRUKCE BUDOV OSTRÉD ČNB NA PŘÍKOPĚ 28. SEMOVSKÉ NÁMĚSTÍ 30, PRAHA 1	
konstatuje a dohodl předložený projekt ÚRS:  H. E. L. I. K. A. spol. s r.o. IČO: 252 60 000 SEVOVSKÉ 28, PRAHA 9 TEL: 022010 97 111 FAX: 022010 97 200 zodpovídá projektant:		zpracoval: ARI 08/03  DMS spol. s r.o. IČO: 250 070 888 100 00 Praha 8 M. DZ. 000000 E-mail: dms@seznam.cz Digitální, optický a řídicí systémy, klimatizace, vytápění, chladění, životní prostředí	
SO, PS, ODR: PS02-VZDUCHOTECHNIKA A KLIMATIZACE dle: CHLAZENÍ		Ing. Josef BARTÁK Ing. Alois Ondřík	
název předmětu: SCHEMA STROJOVYCH CHLAZENÍ TM, CLEARING, DEALING, VÝPOČETNÍ STŘEDISKO		číslo: DSP-5-AKTUALIZACE číslo přílohy: 05 číslo změny: 1 číslo: 11.000000 číslo přílohy: 11.000000 číslo změny: 11.000000	
1.01		datum: 31.12.2003 počet form: 10x A4 číslo přílohy:	