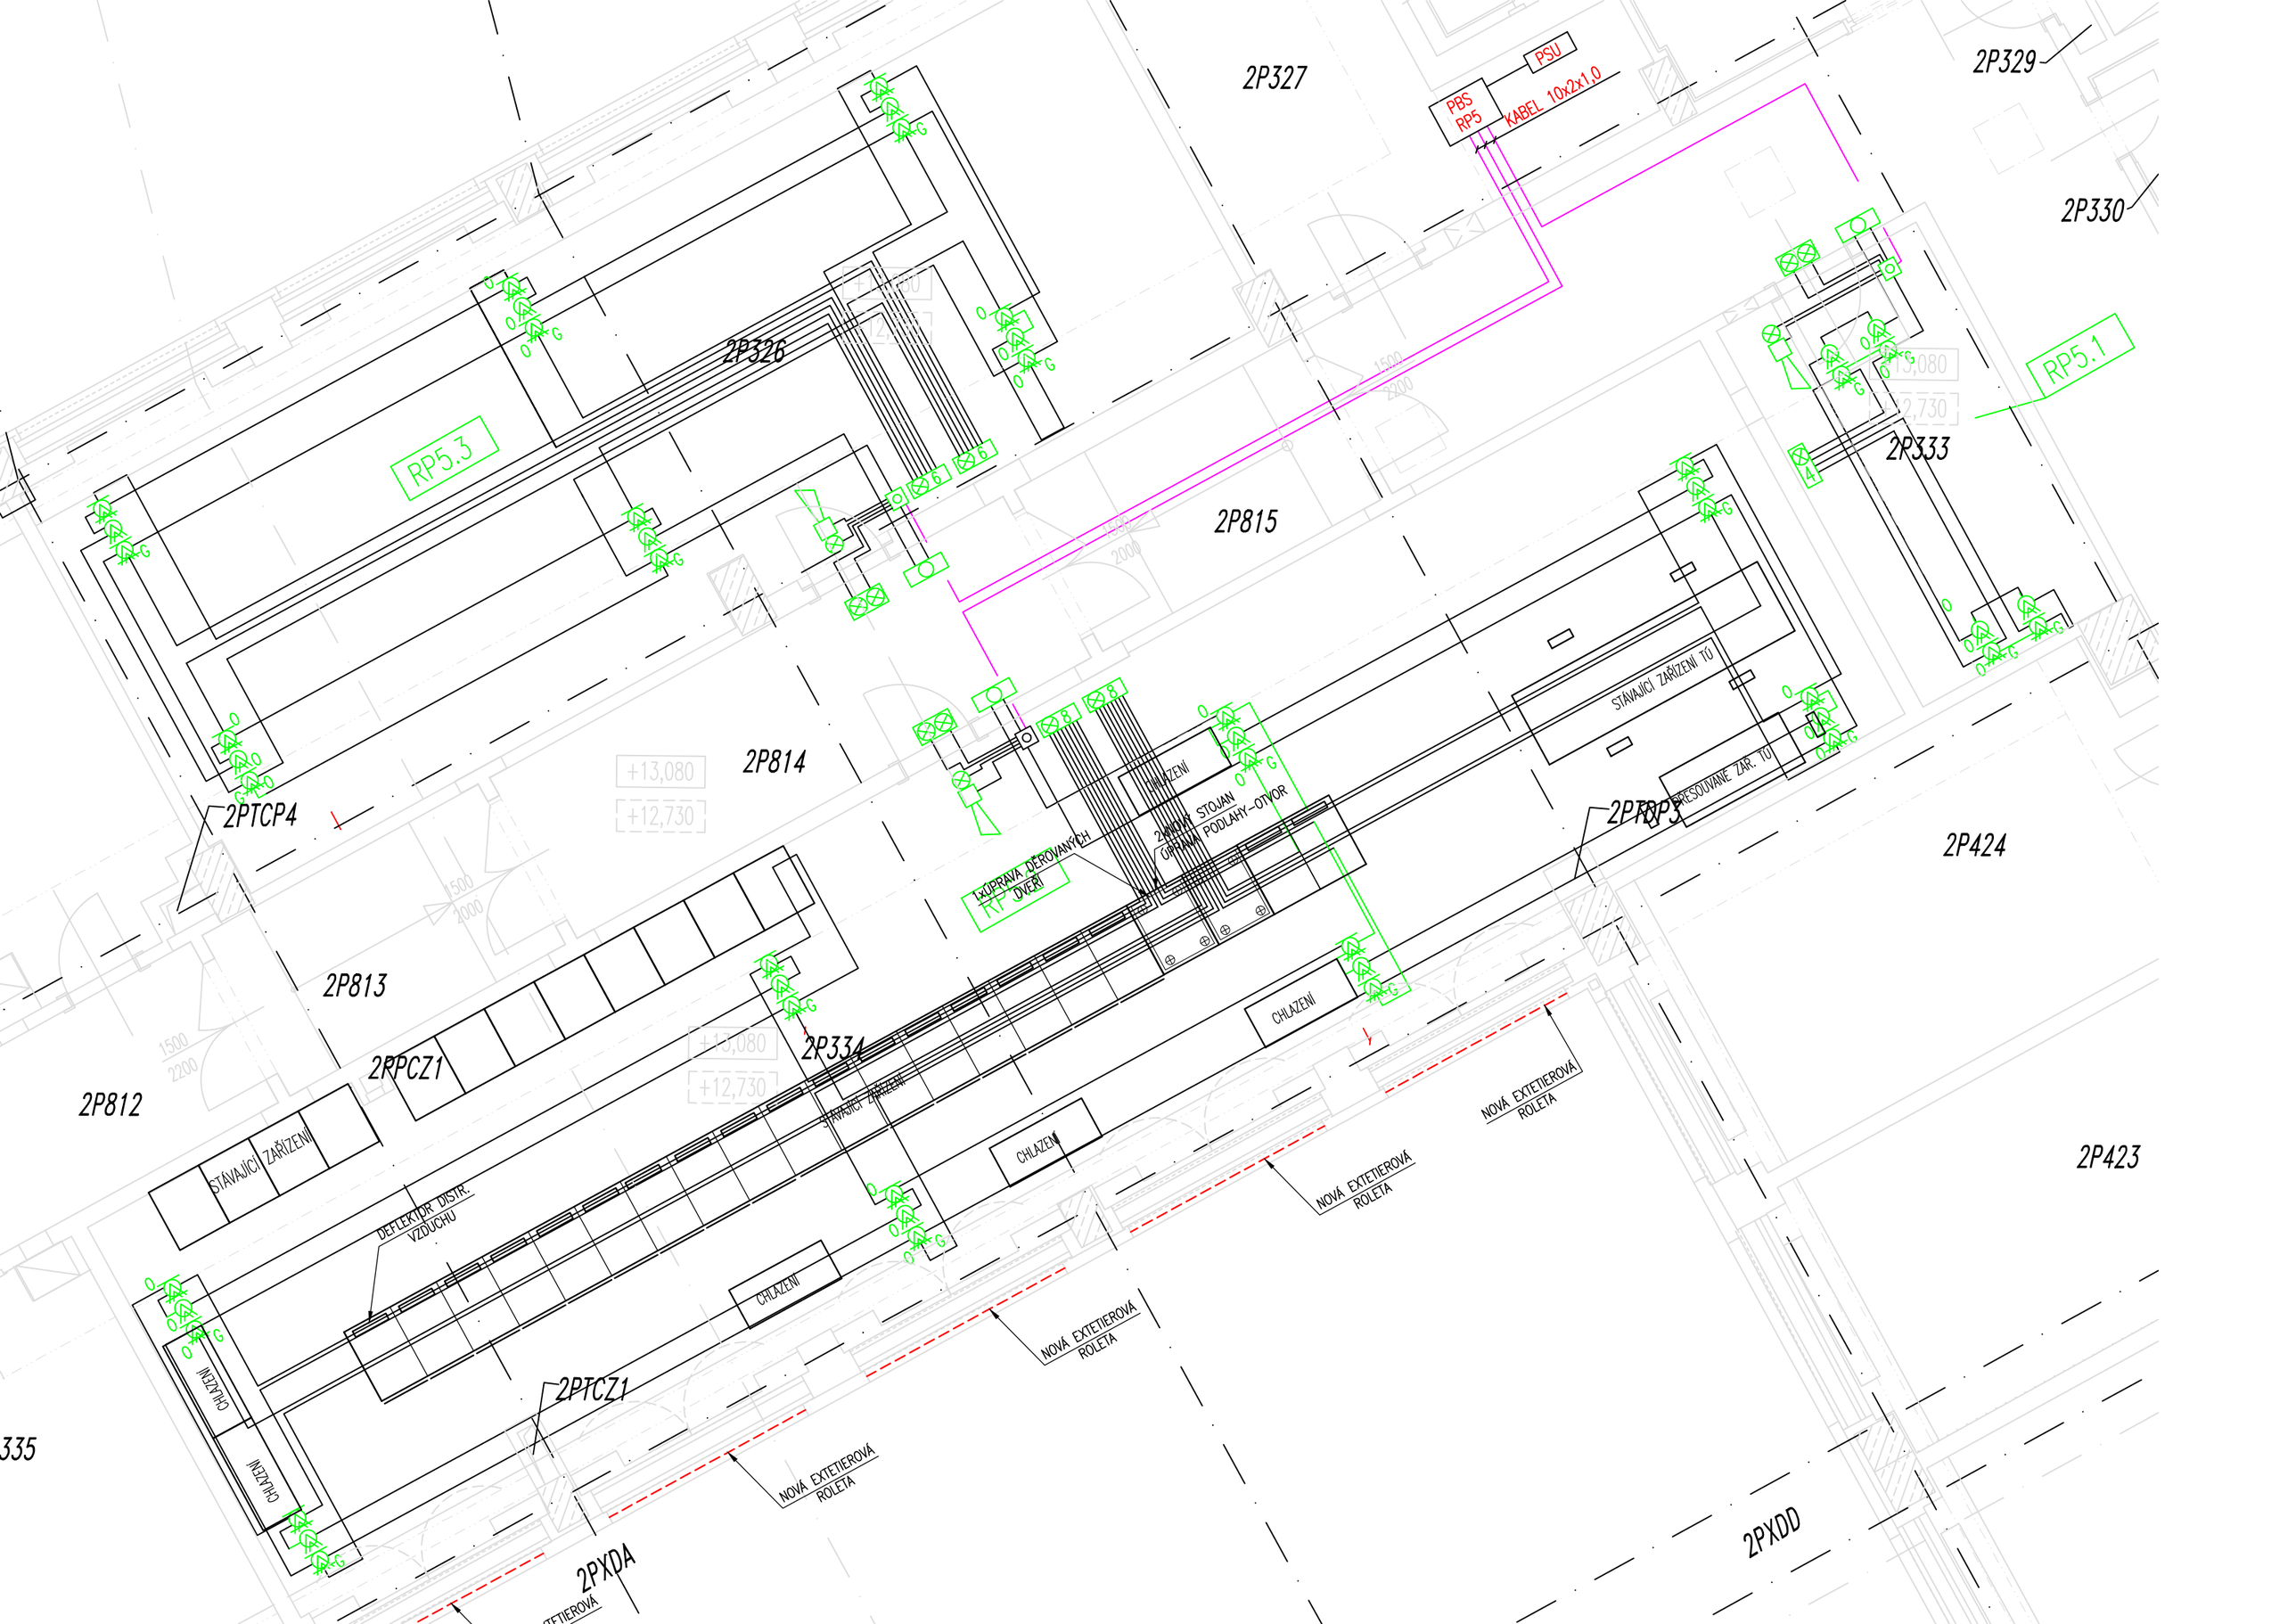

2P327
2P329
2P330
PBS
RP5
PSU
KABEL 10x2x1,0
2P326
RP5.3
RP5.1
2P333
2P815
2P814
2PTCP4
2P813
2PPCZ1
2P812
2P334
2PTCZ1
2PTDP3
2P424
2P423
2PXDA
2PXDD
335
STÁVAJÍCÍ ZAŘÍZENÍ
DEFLEKTOR DISTR. VZDUCHU
CHLAZENÍ
NOVÁ EXTETIEROVÁ ROLETA
1xÚPRAVA DĚROVANÝCH DVEŘÍ
2xNOVÝ STOJAN ÚPRAVA PODLAHY-OTVOR
STÁVAJÍCÍ ZAŘÍZENÍ TÚ
PŘESOUVANÉ ZAŘ. TÚ
+13,080
+12,730
1500
2000
2200