




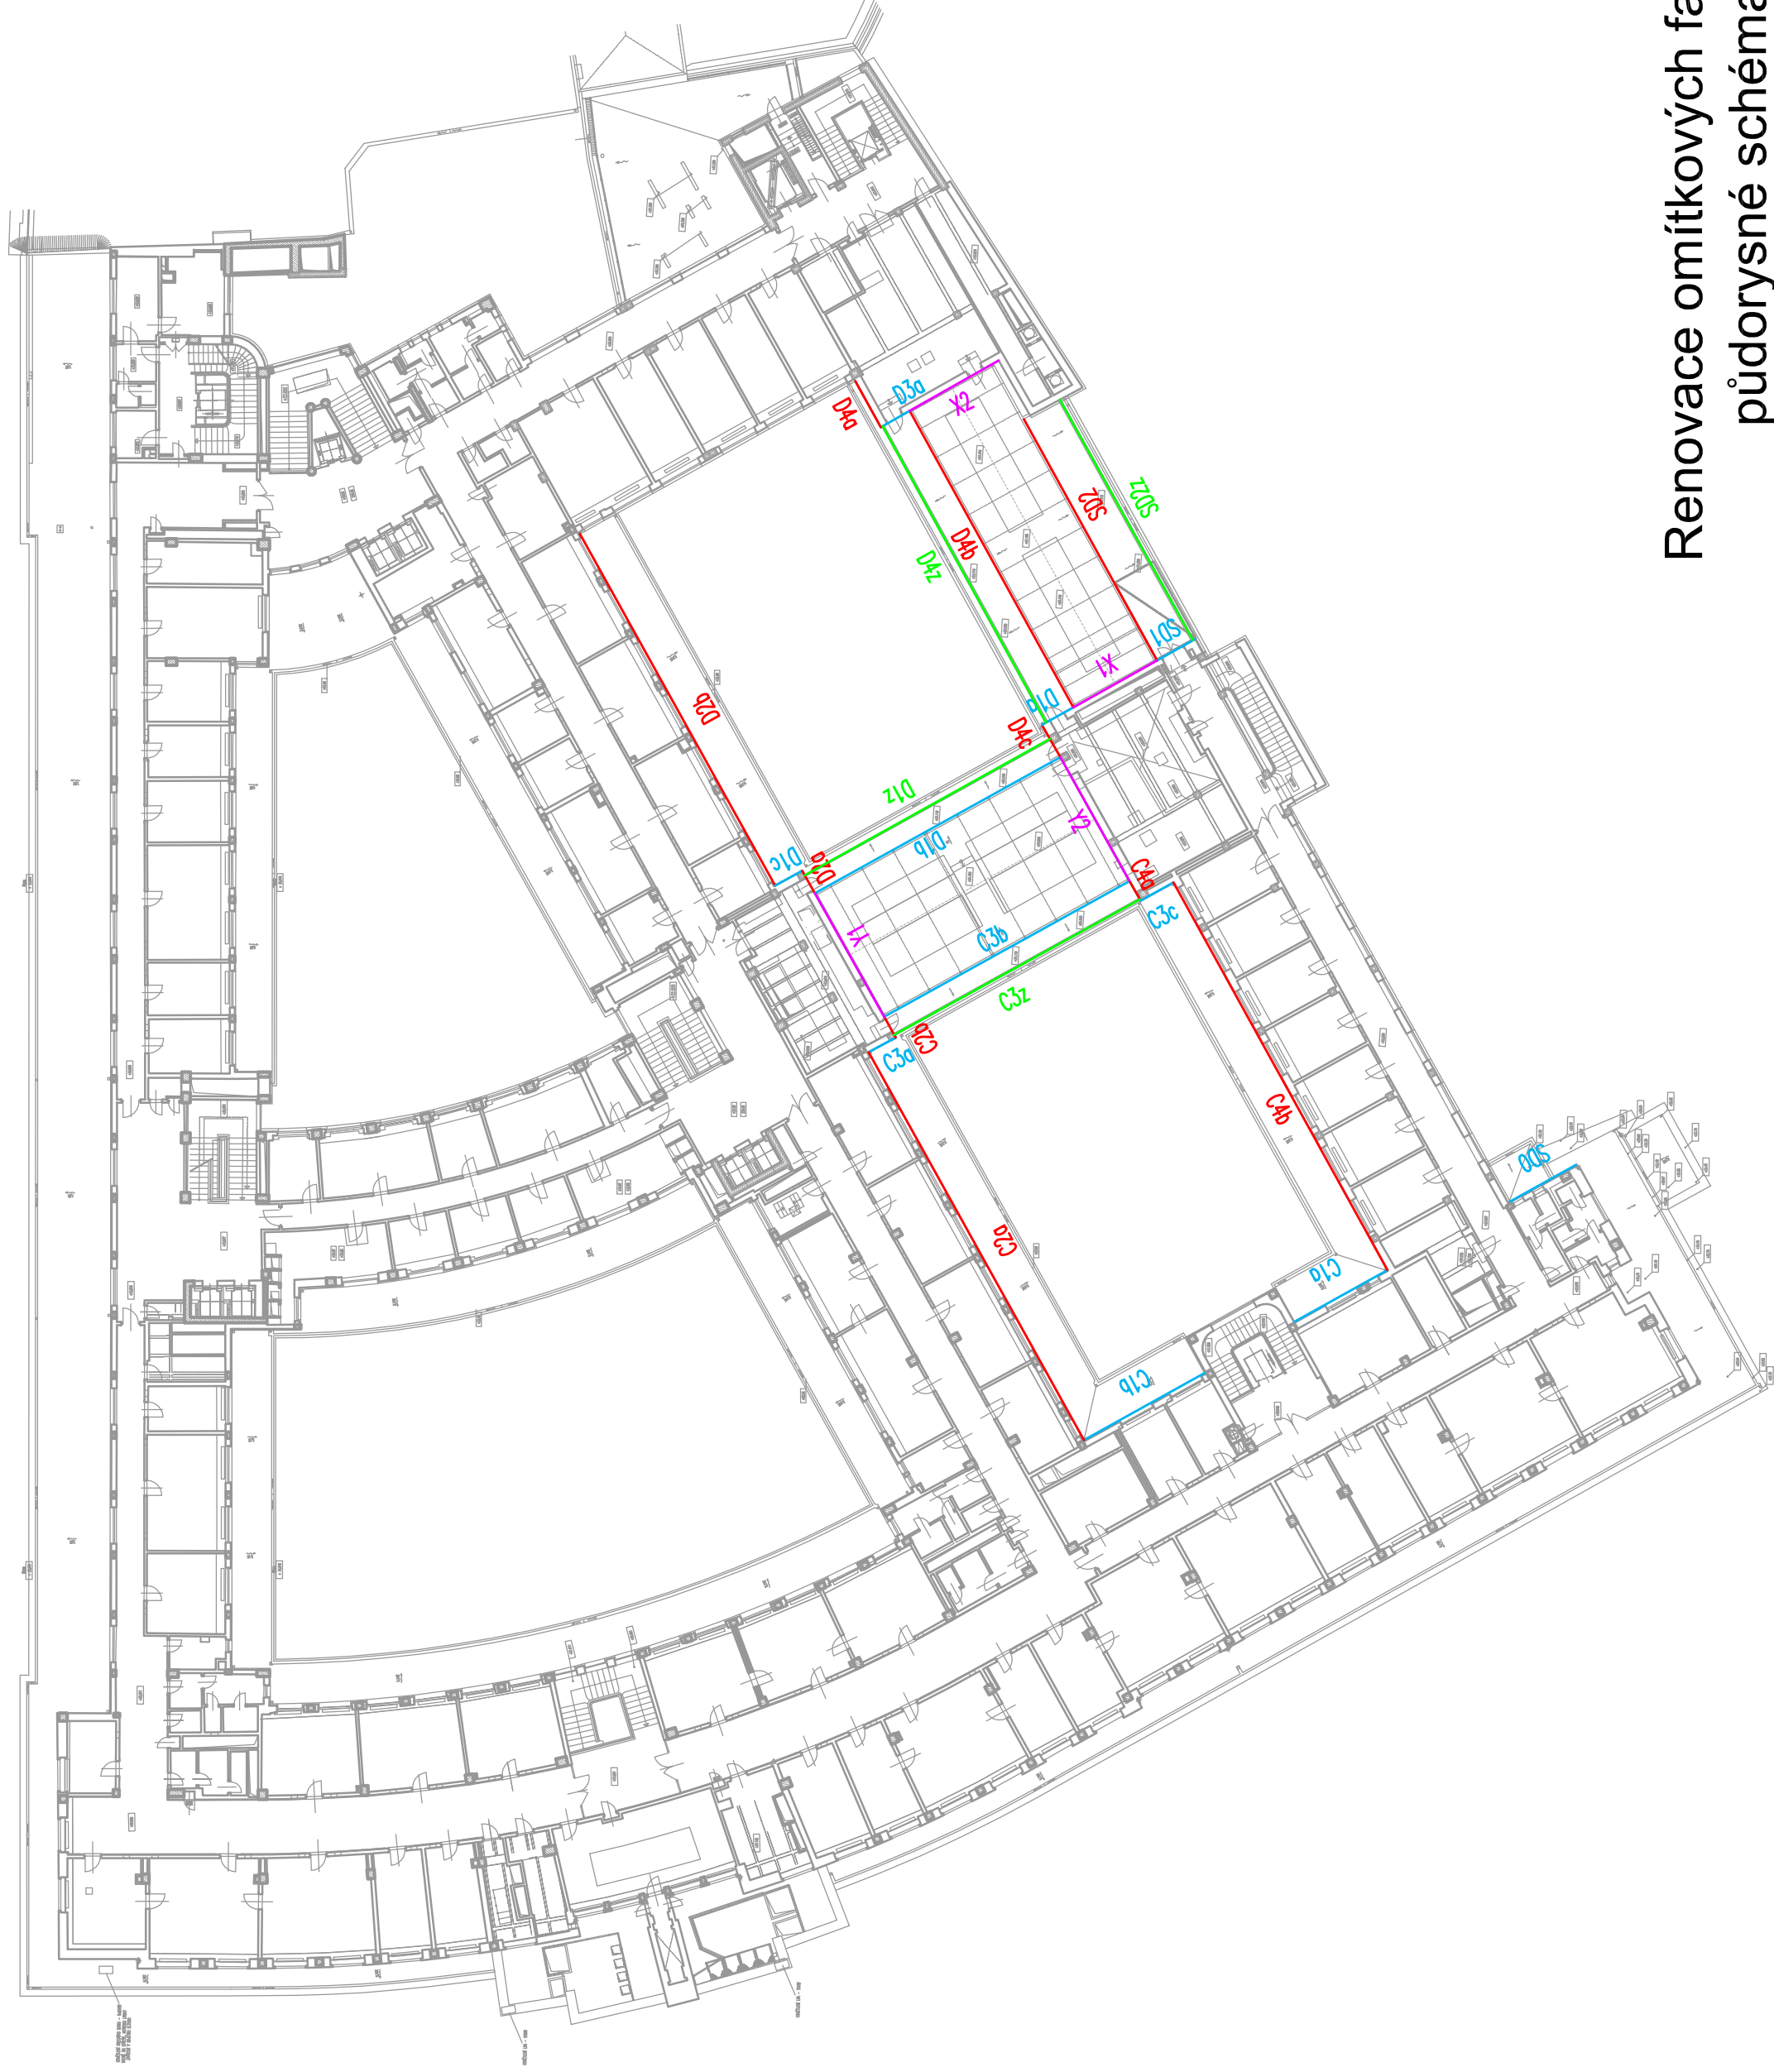


Renovace omítkových fasád v úrovni 5P
půdorysné schéma umístění fasád

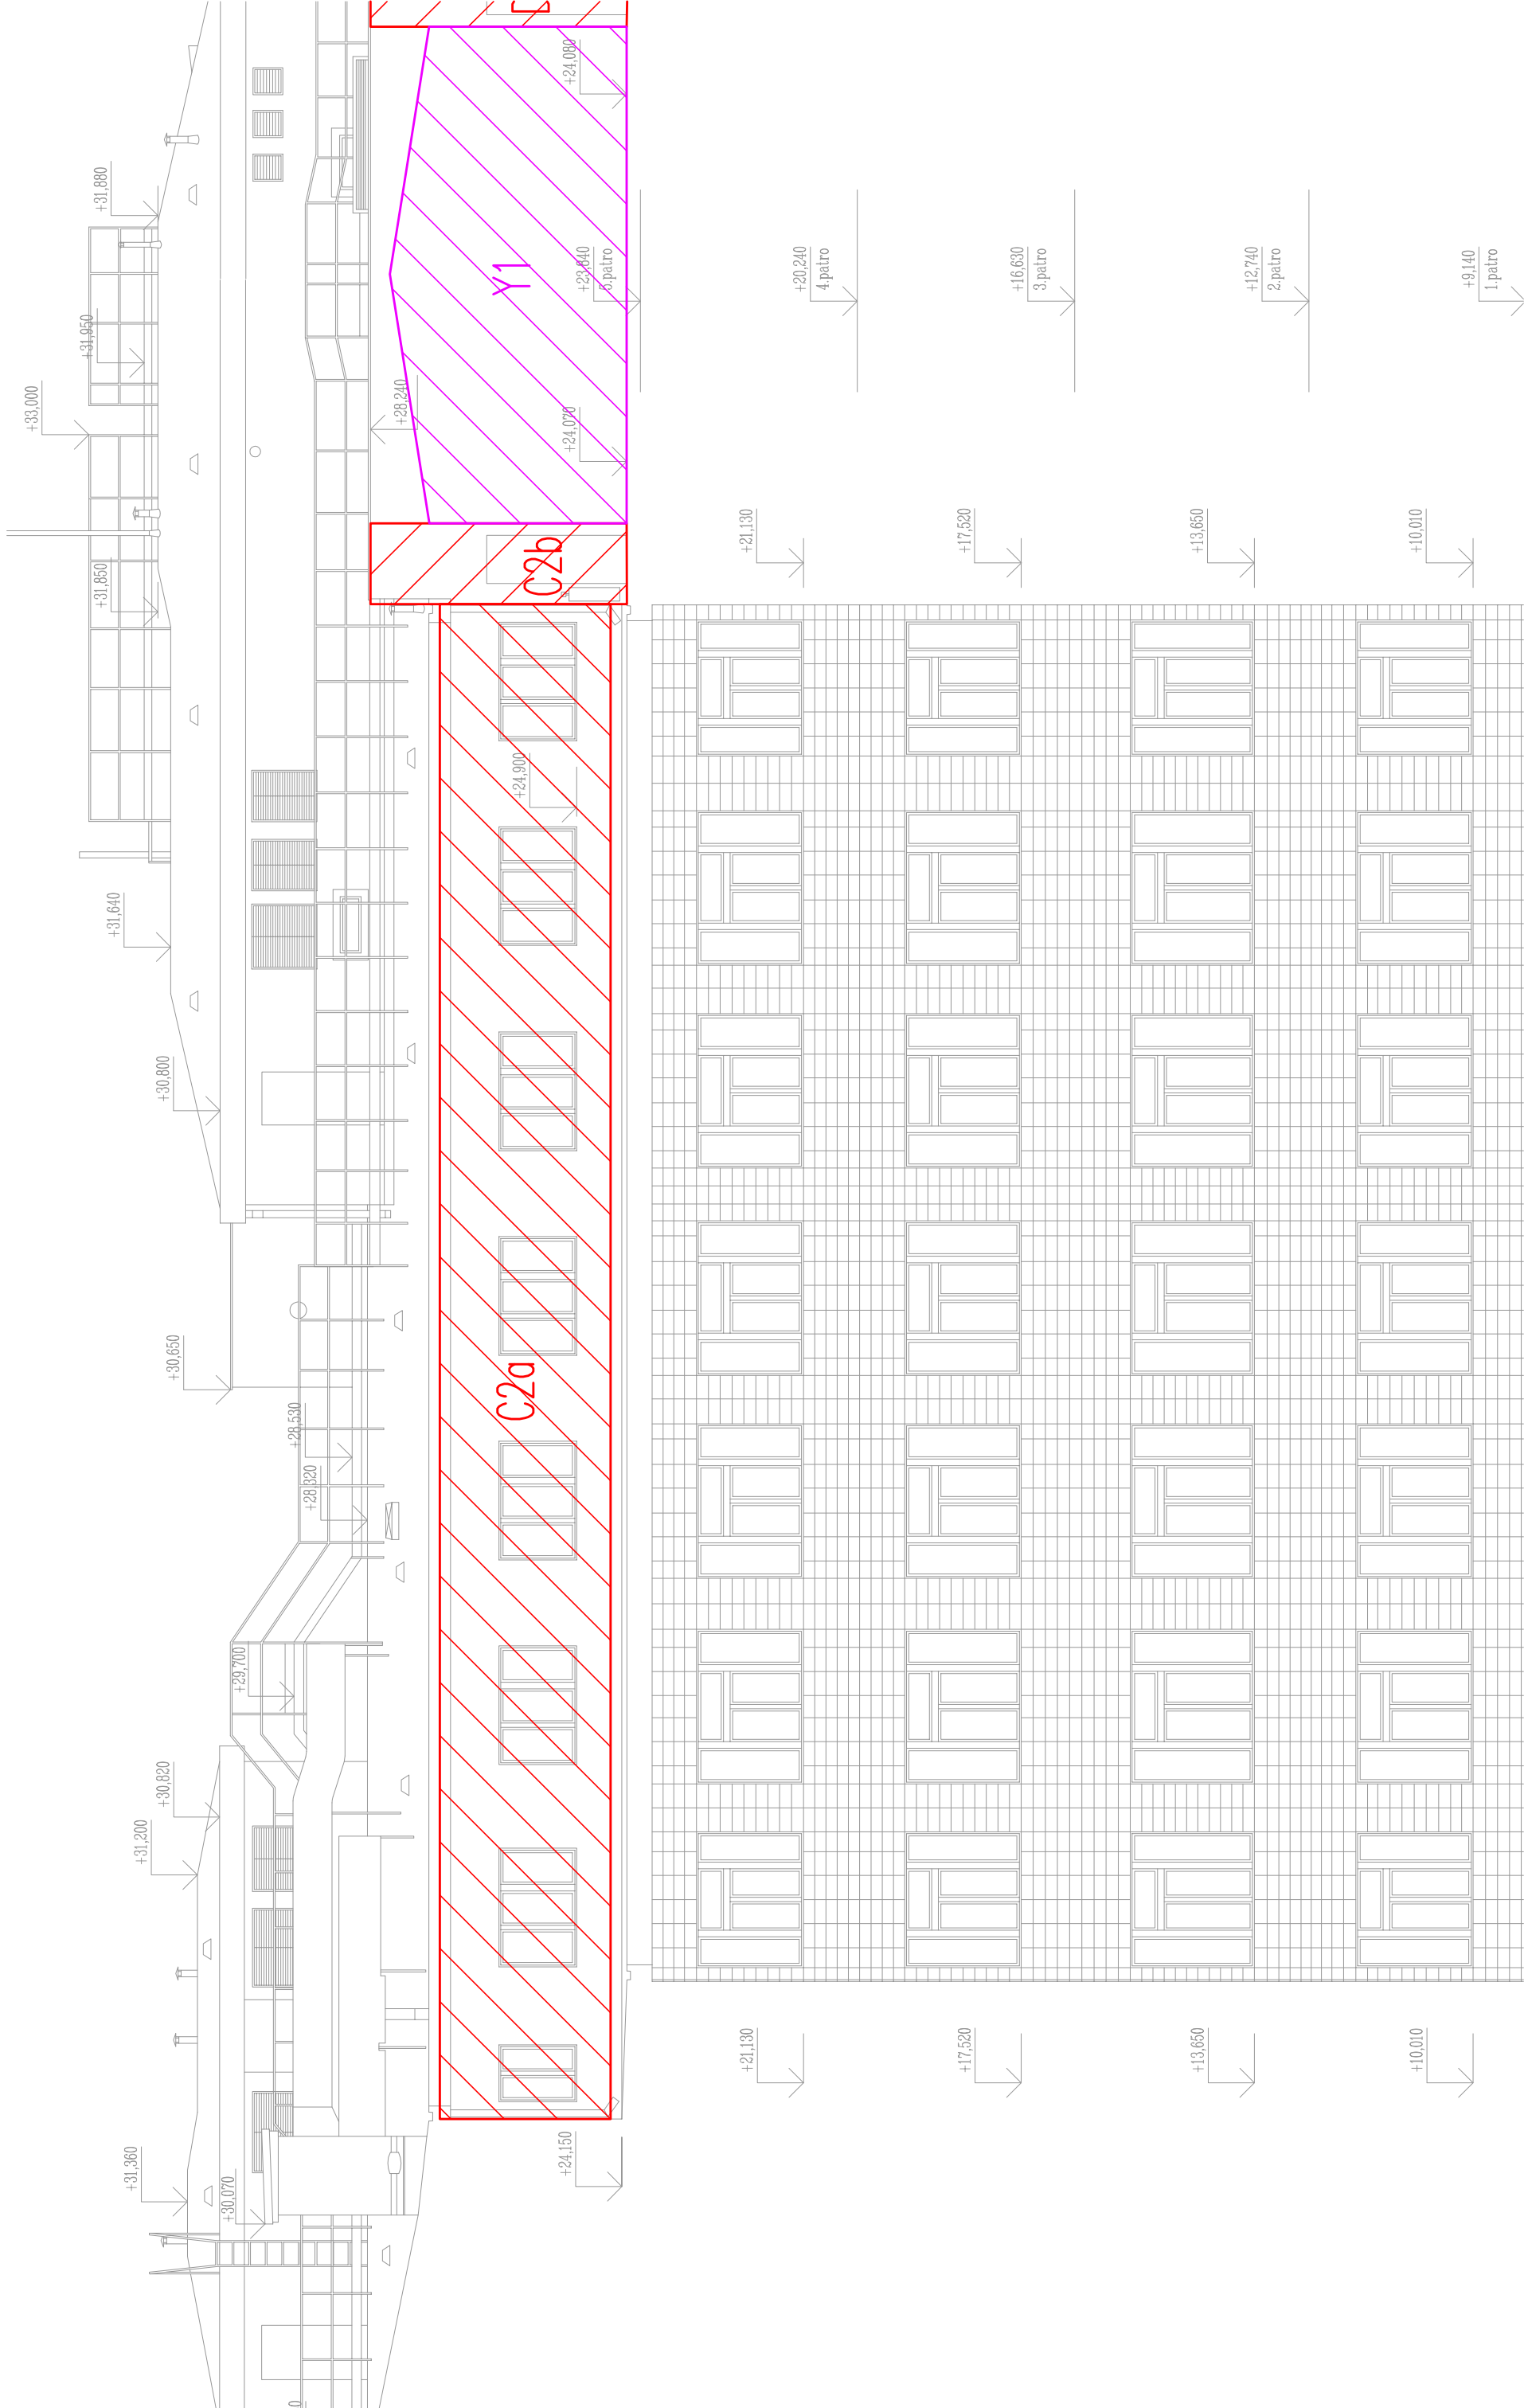


Renovace omítkových fasád v úrovni 5P
pohled na fasádu č. 26a - M1:10

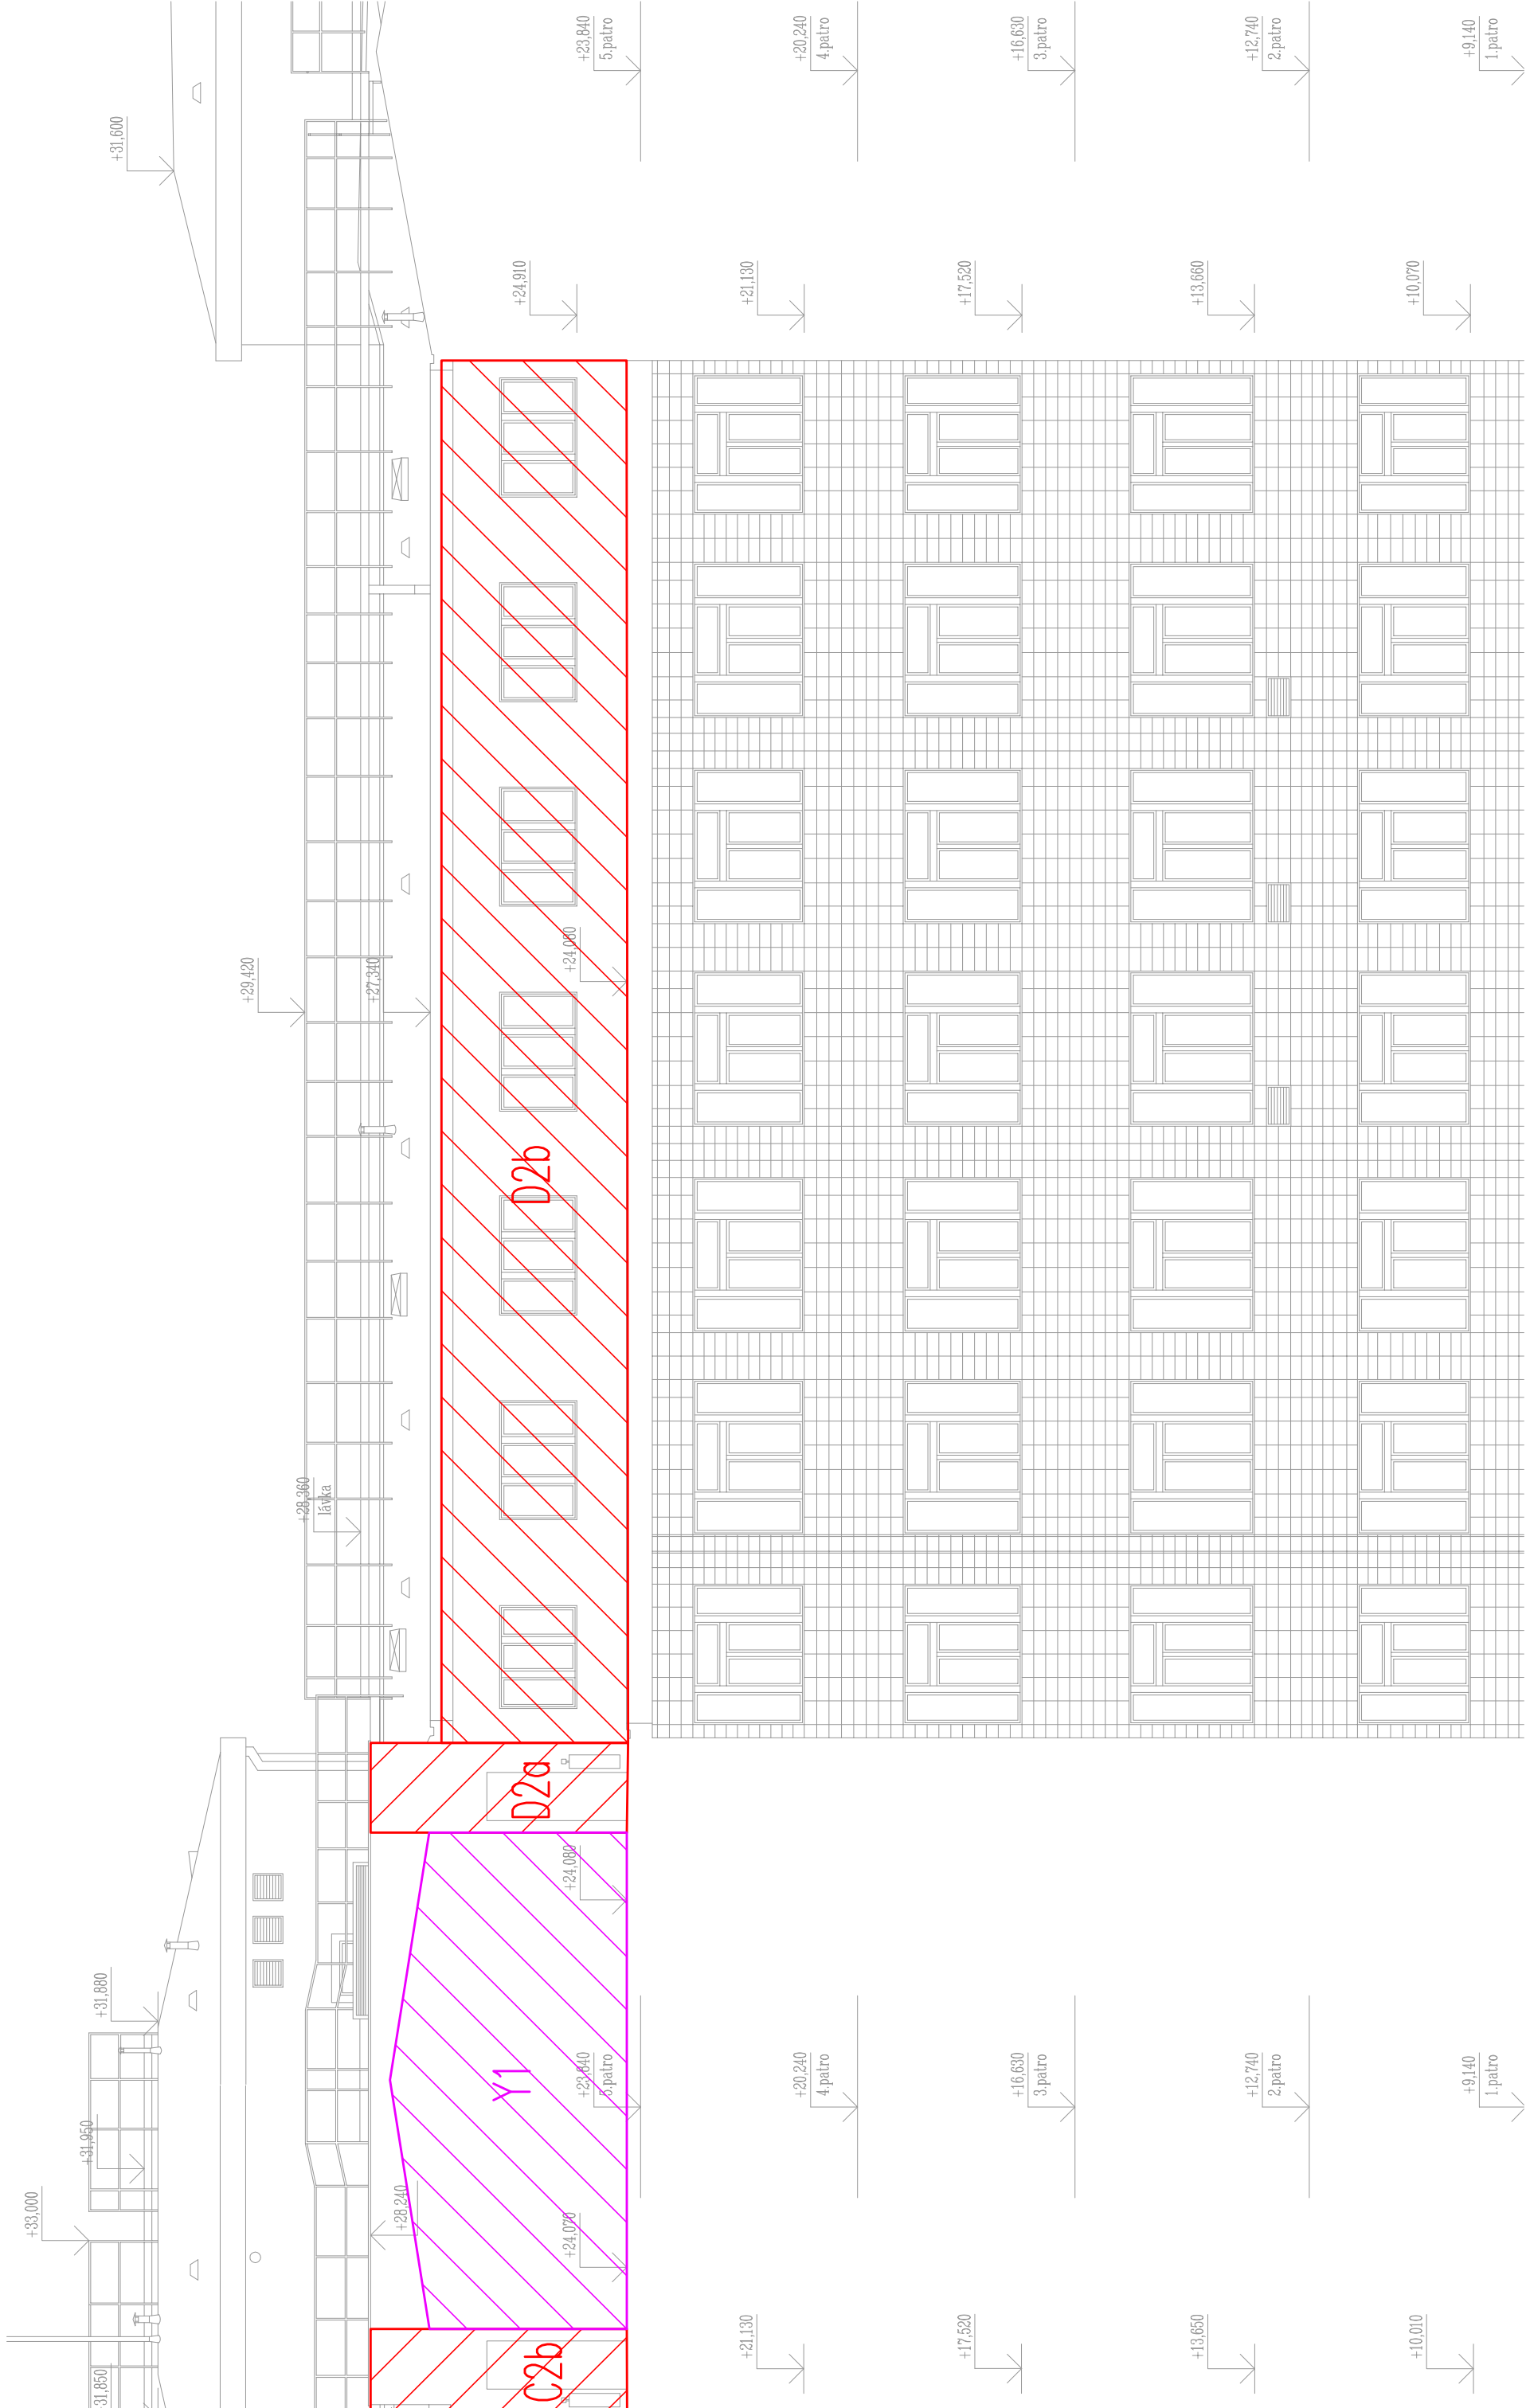


Renovace omítkových fasád v úrovni 5P
pohled na fasádu č. 26b - M1:10

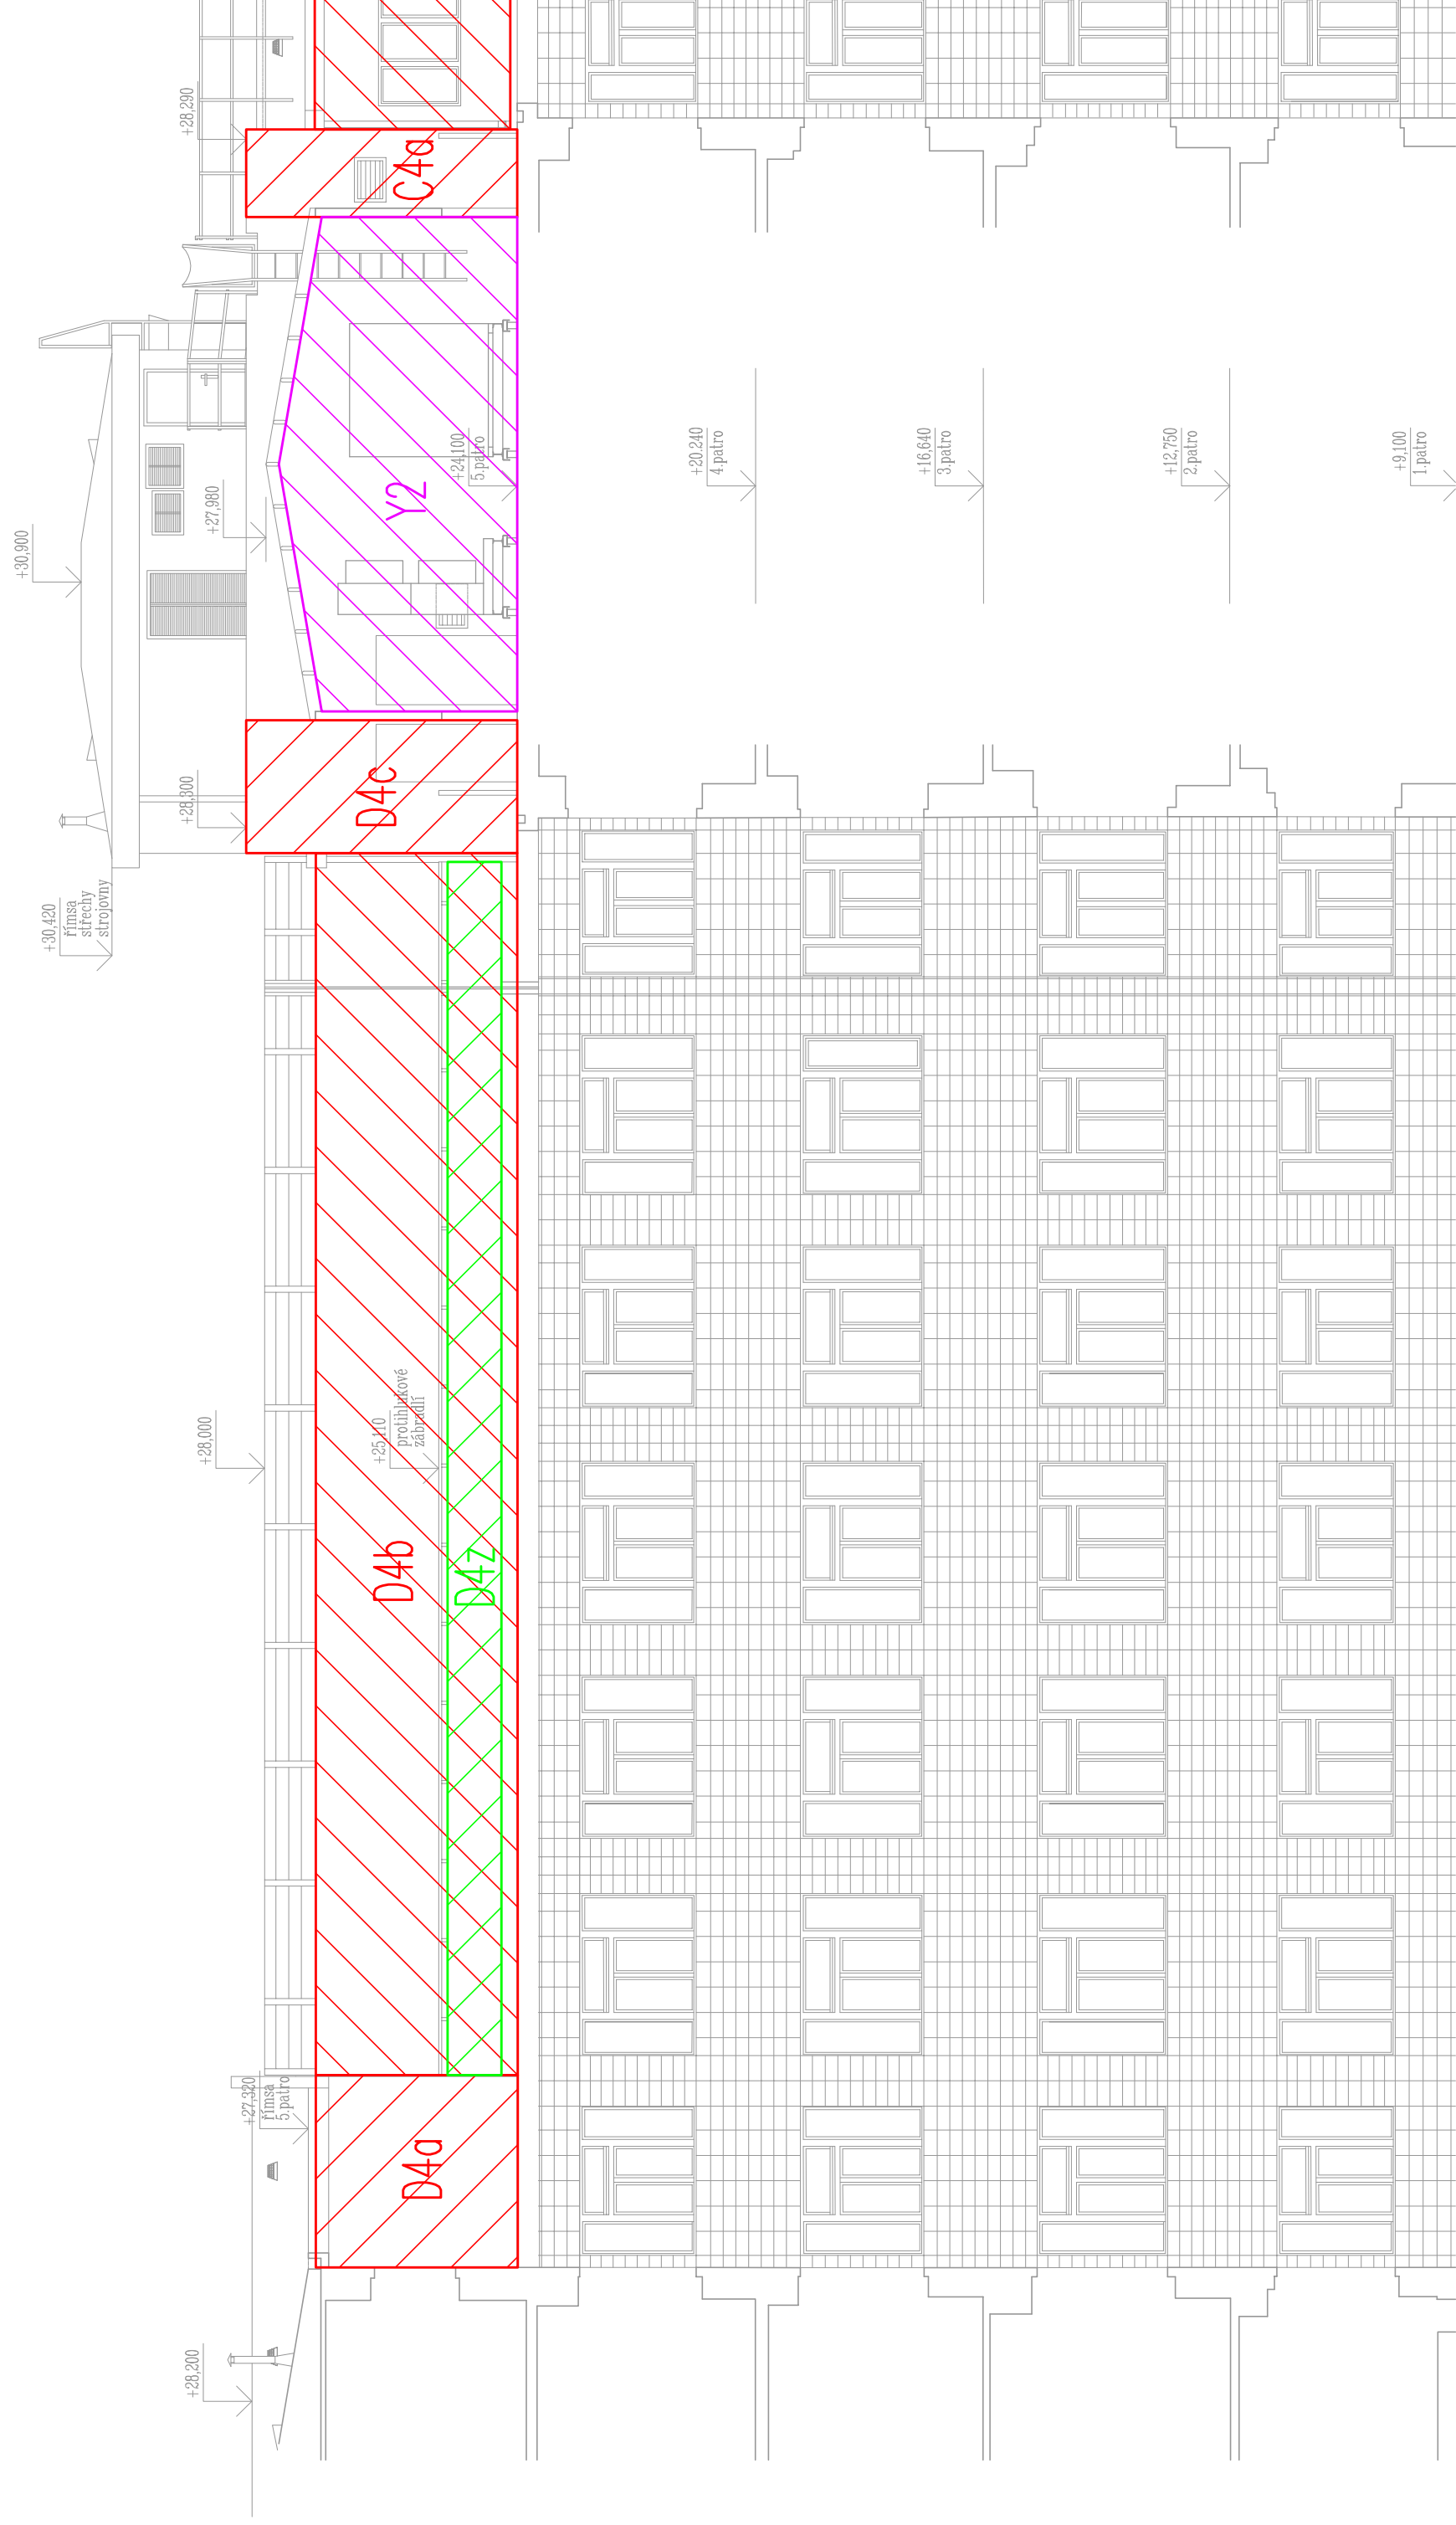


Renovace omítkových fasád v úrovni 5P
pohled na fasádu č. 27a - M1:10

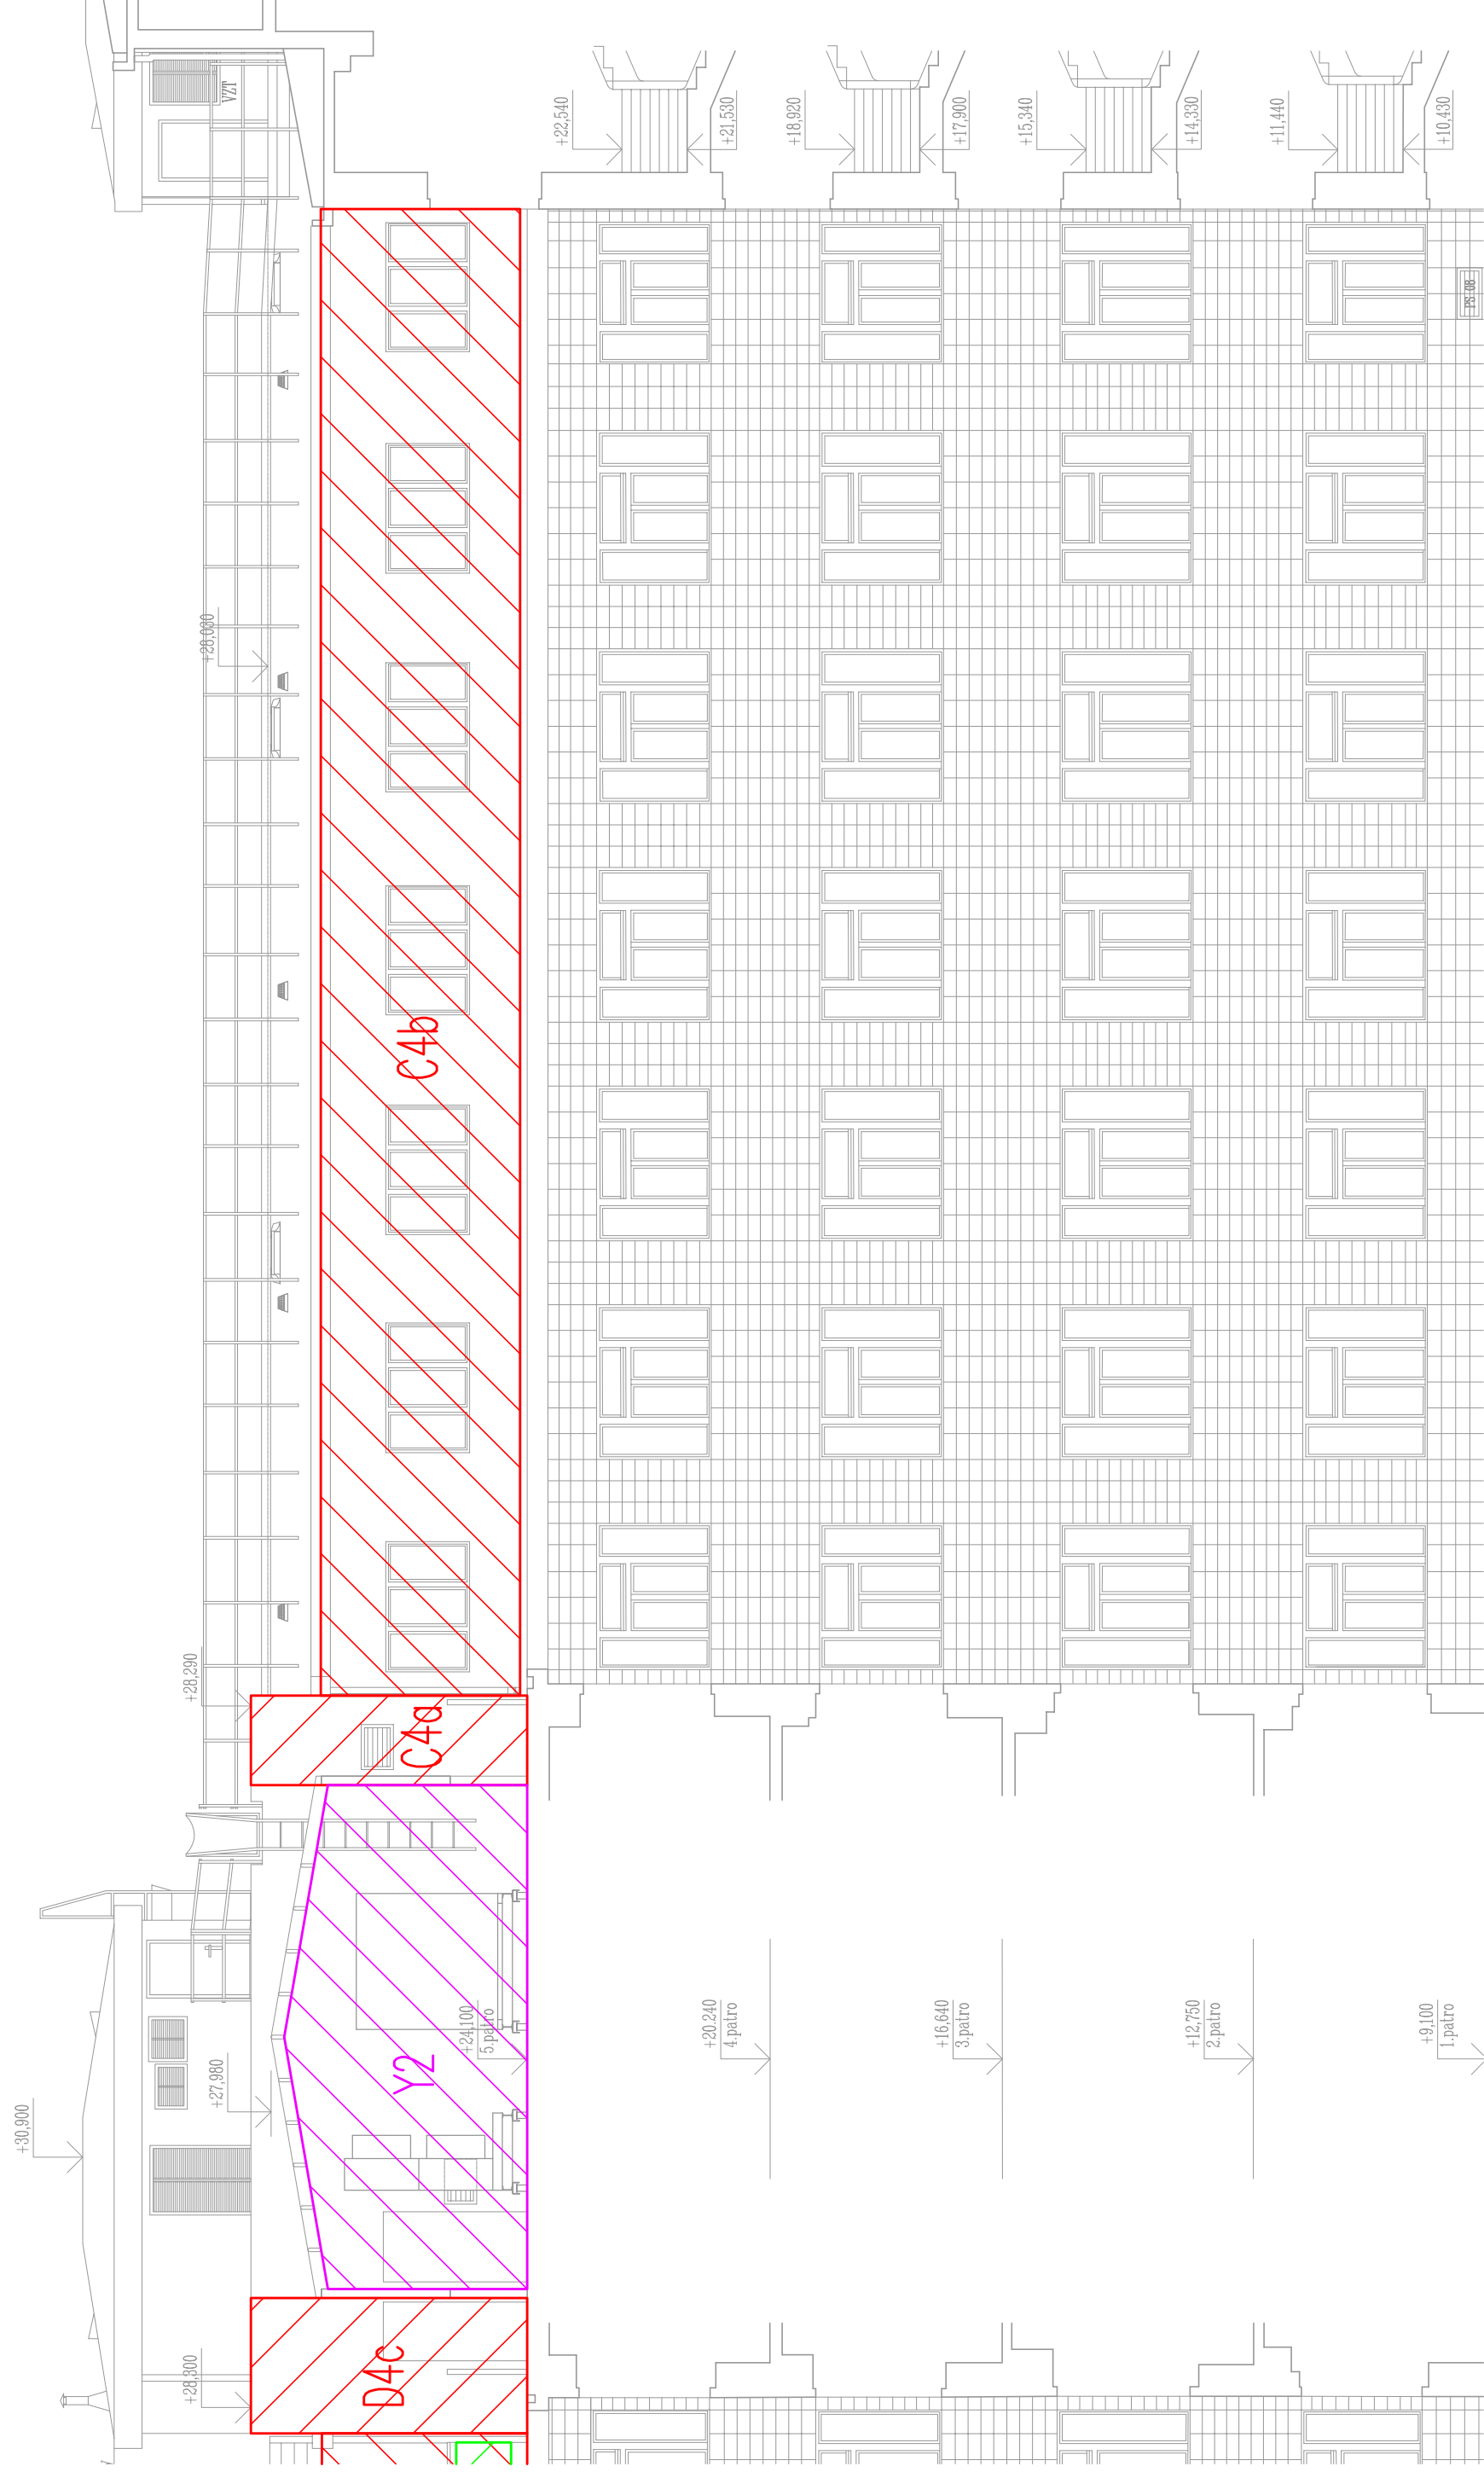

Renovace omítkových fasád v úrovni 5P
pohled na fasádu č. 27b - M1:10

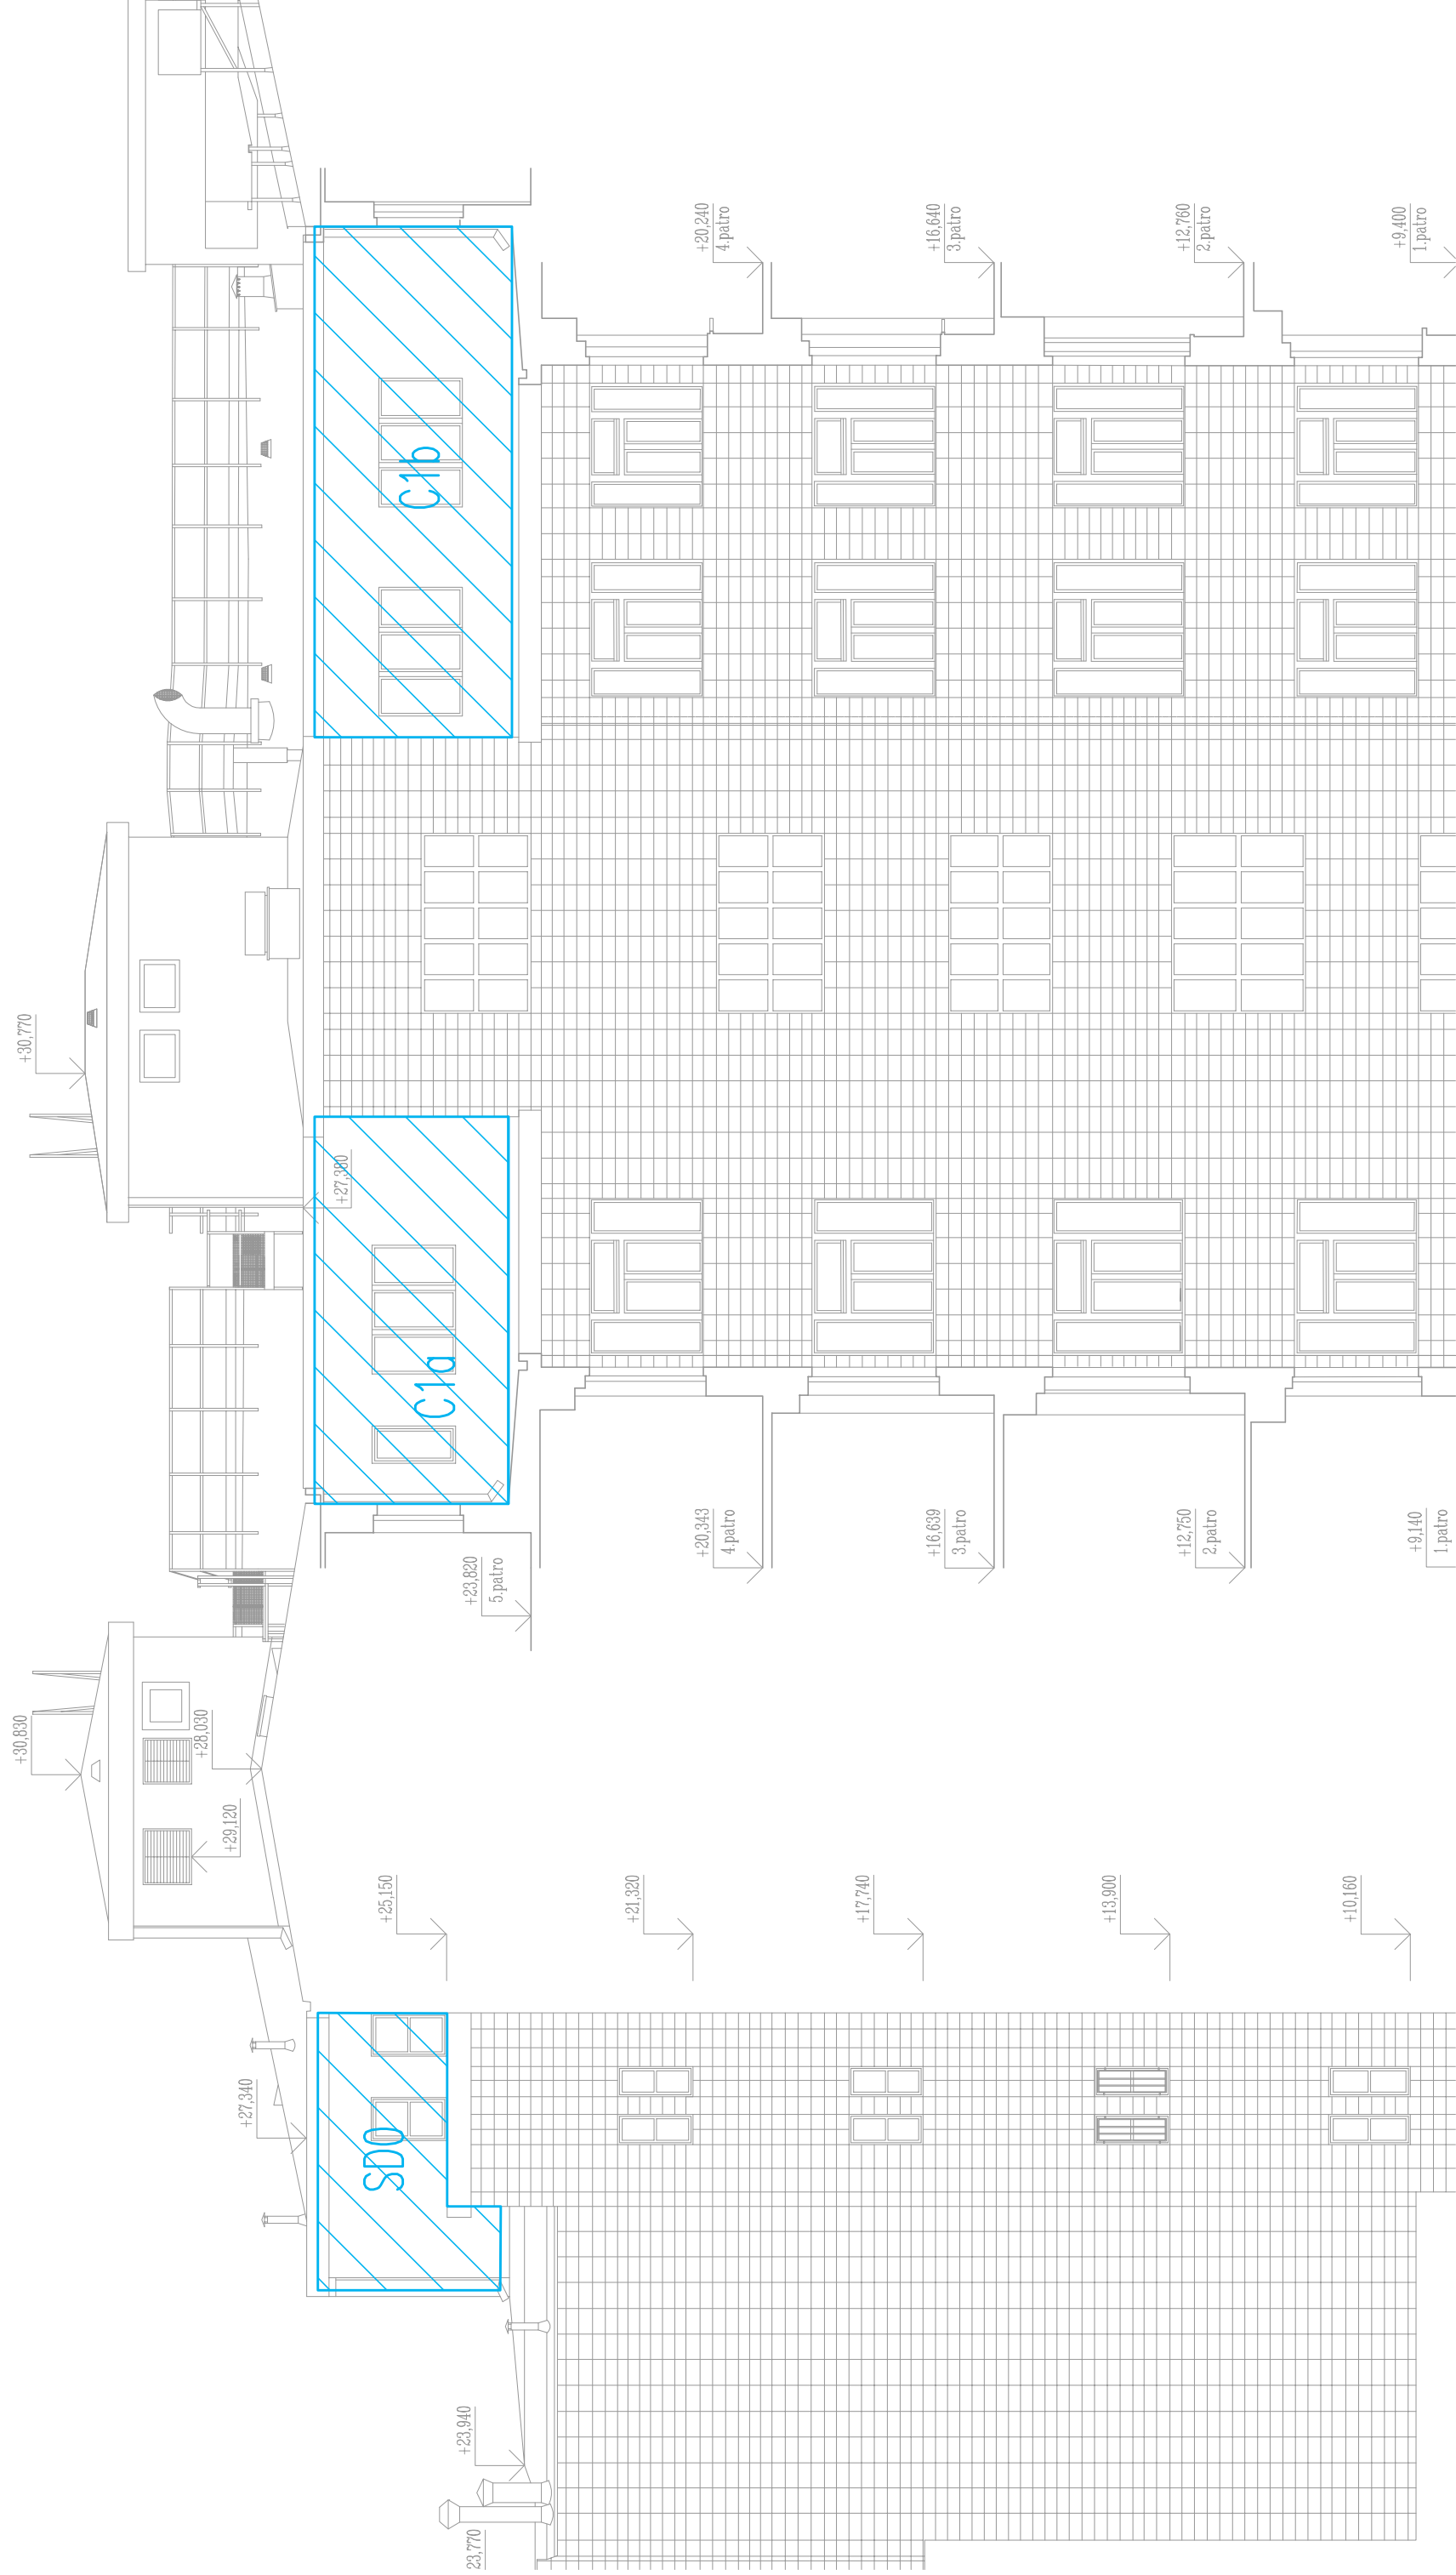

Renovace omítkových fasád v úrovni 5P
pohled na fasádu č. 28 - M1:10

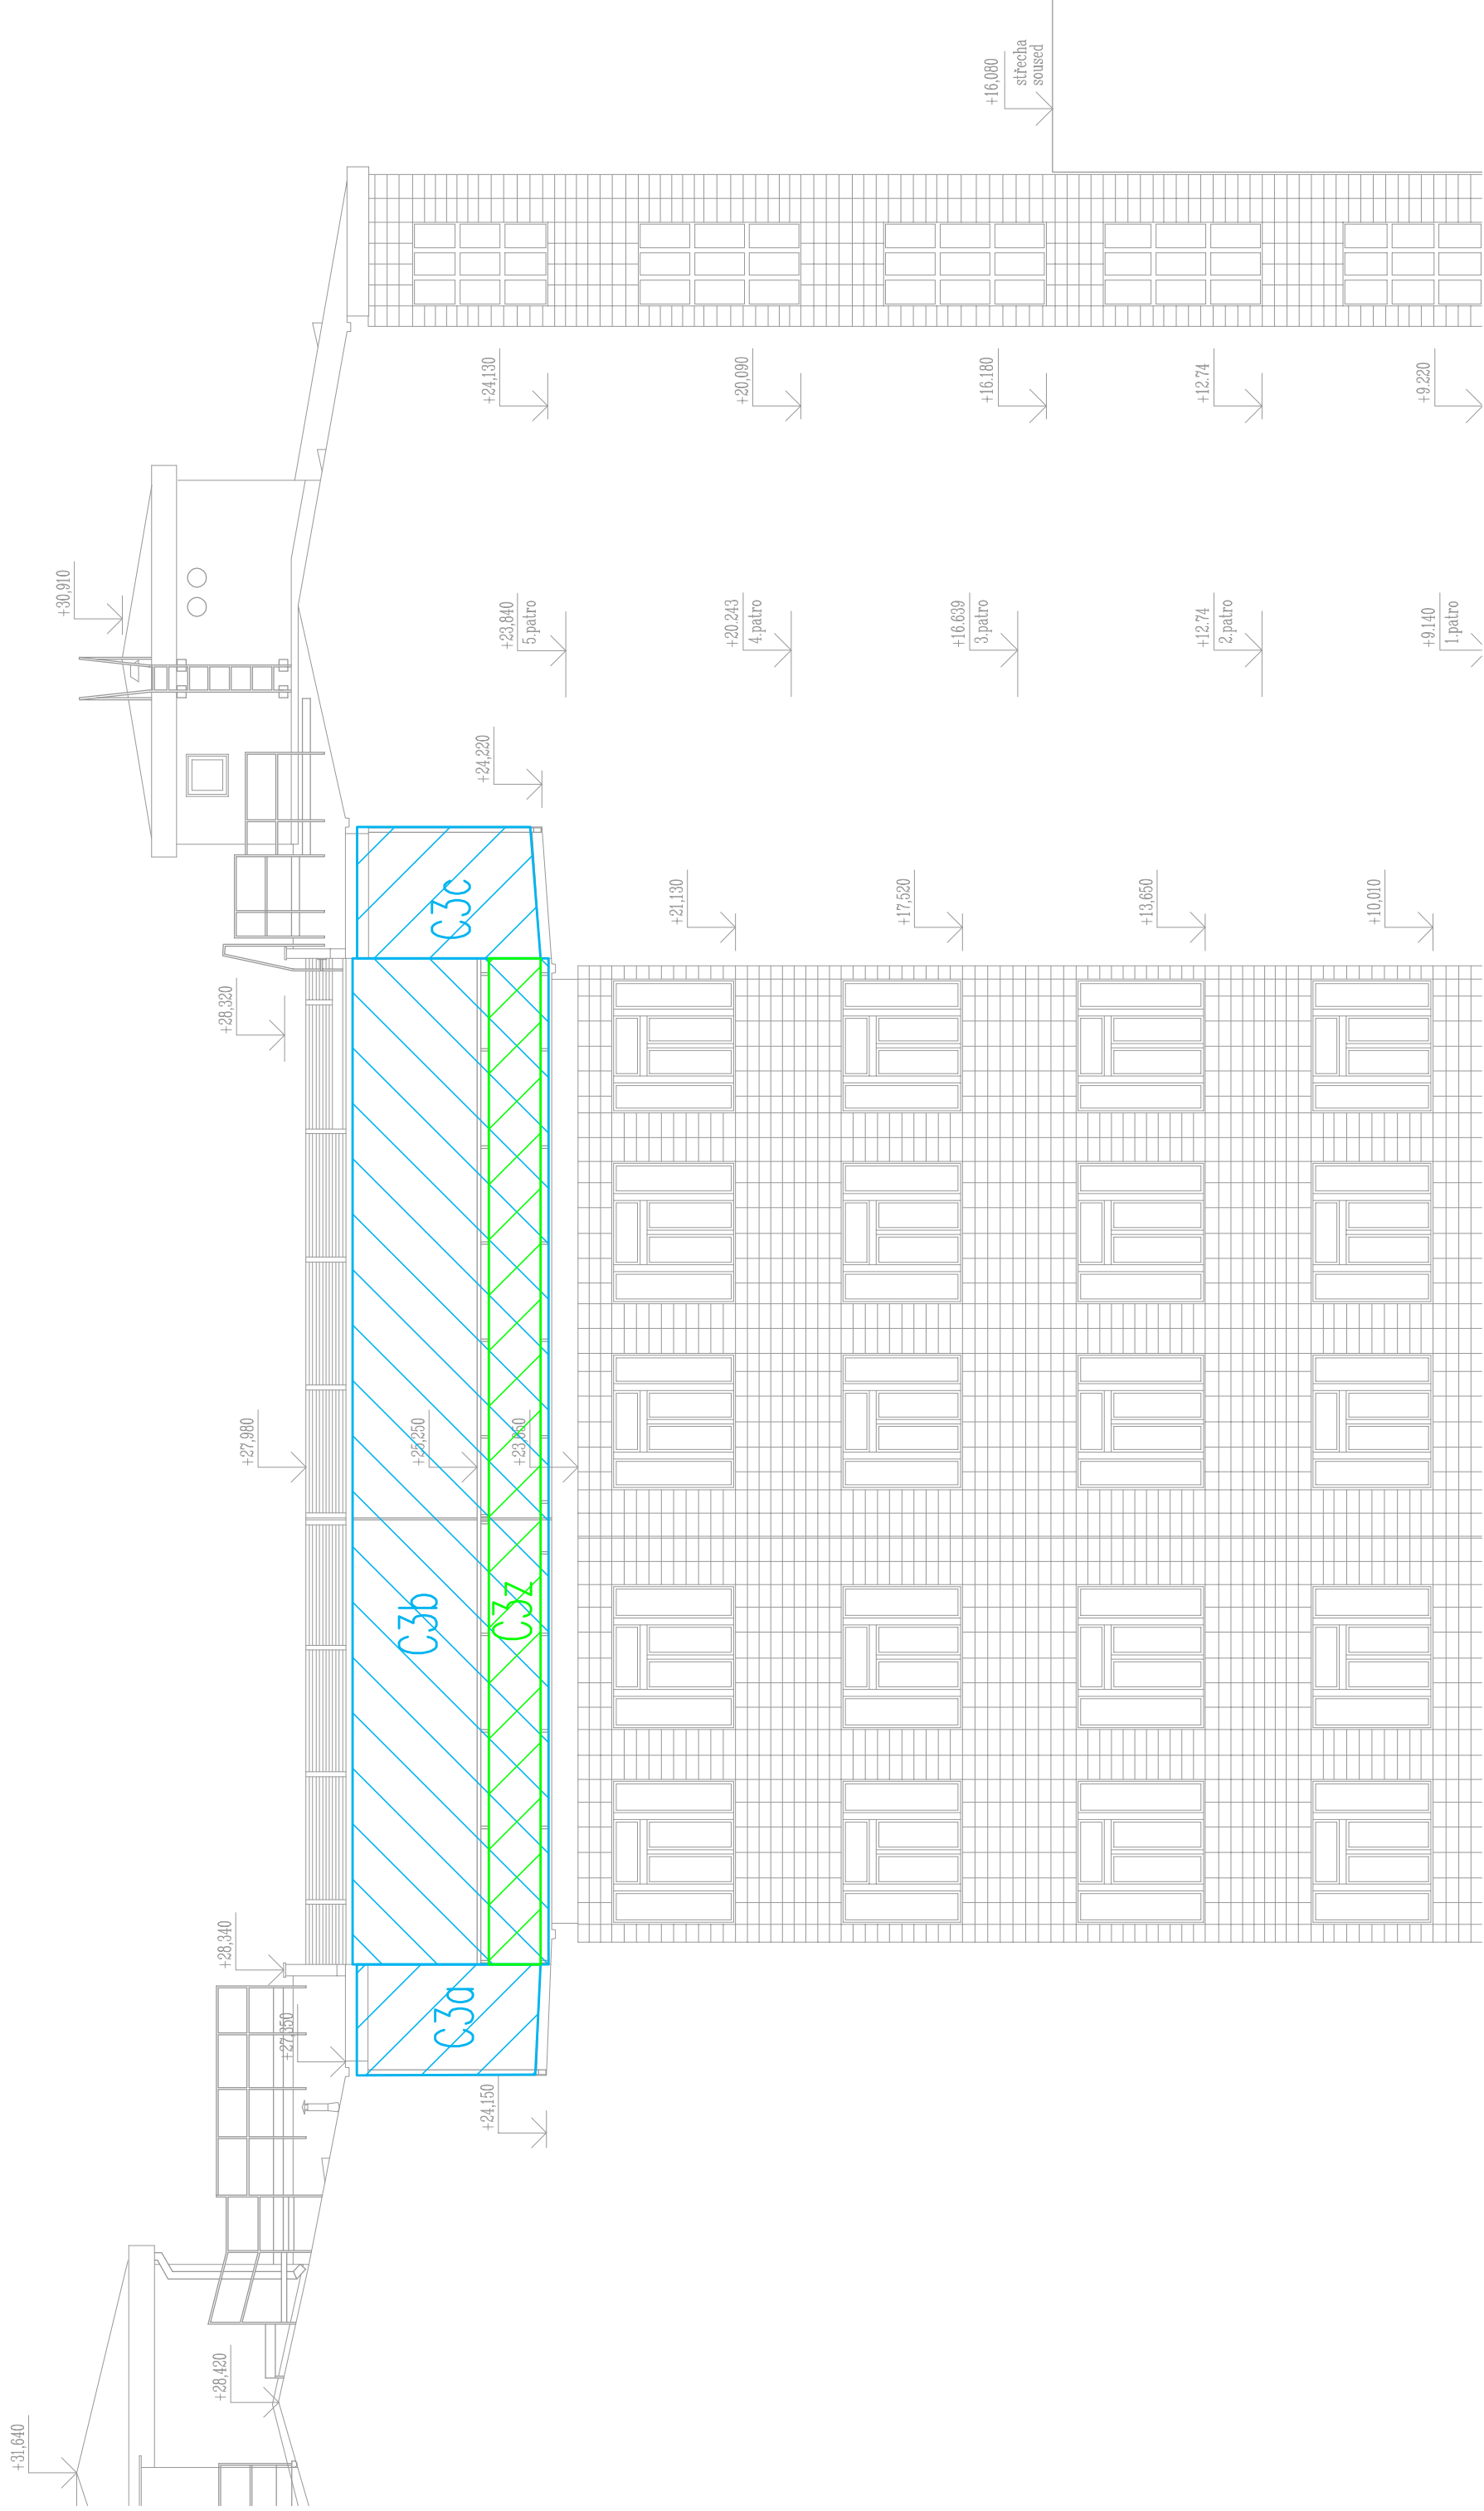


Renovace omítkových fasád v úrovni 5P
pohled na fasádu č. 29 - M1:10




Renovace omítkových fasád v úrovni 5P

pohled na fasádu č. 30 - M1:10

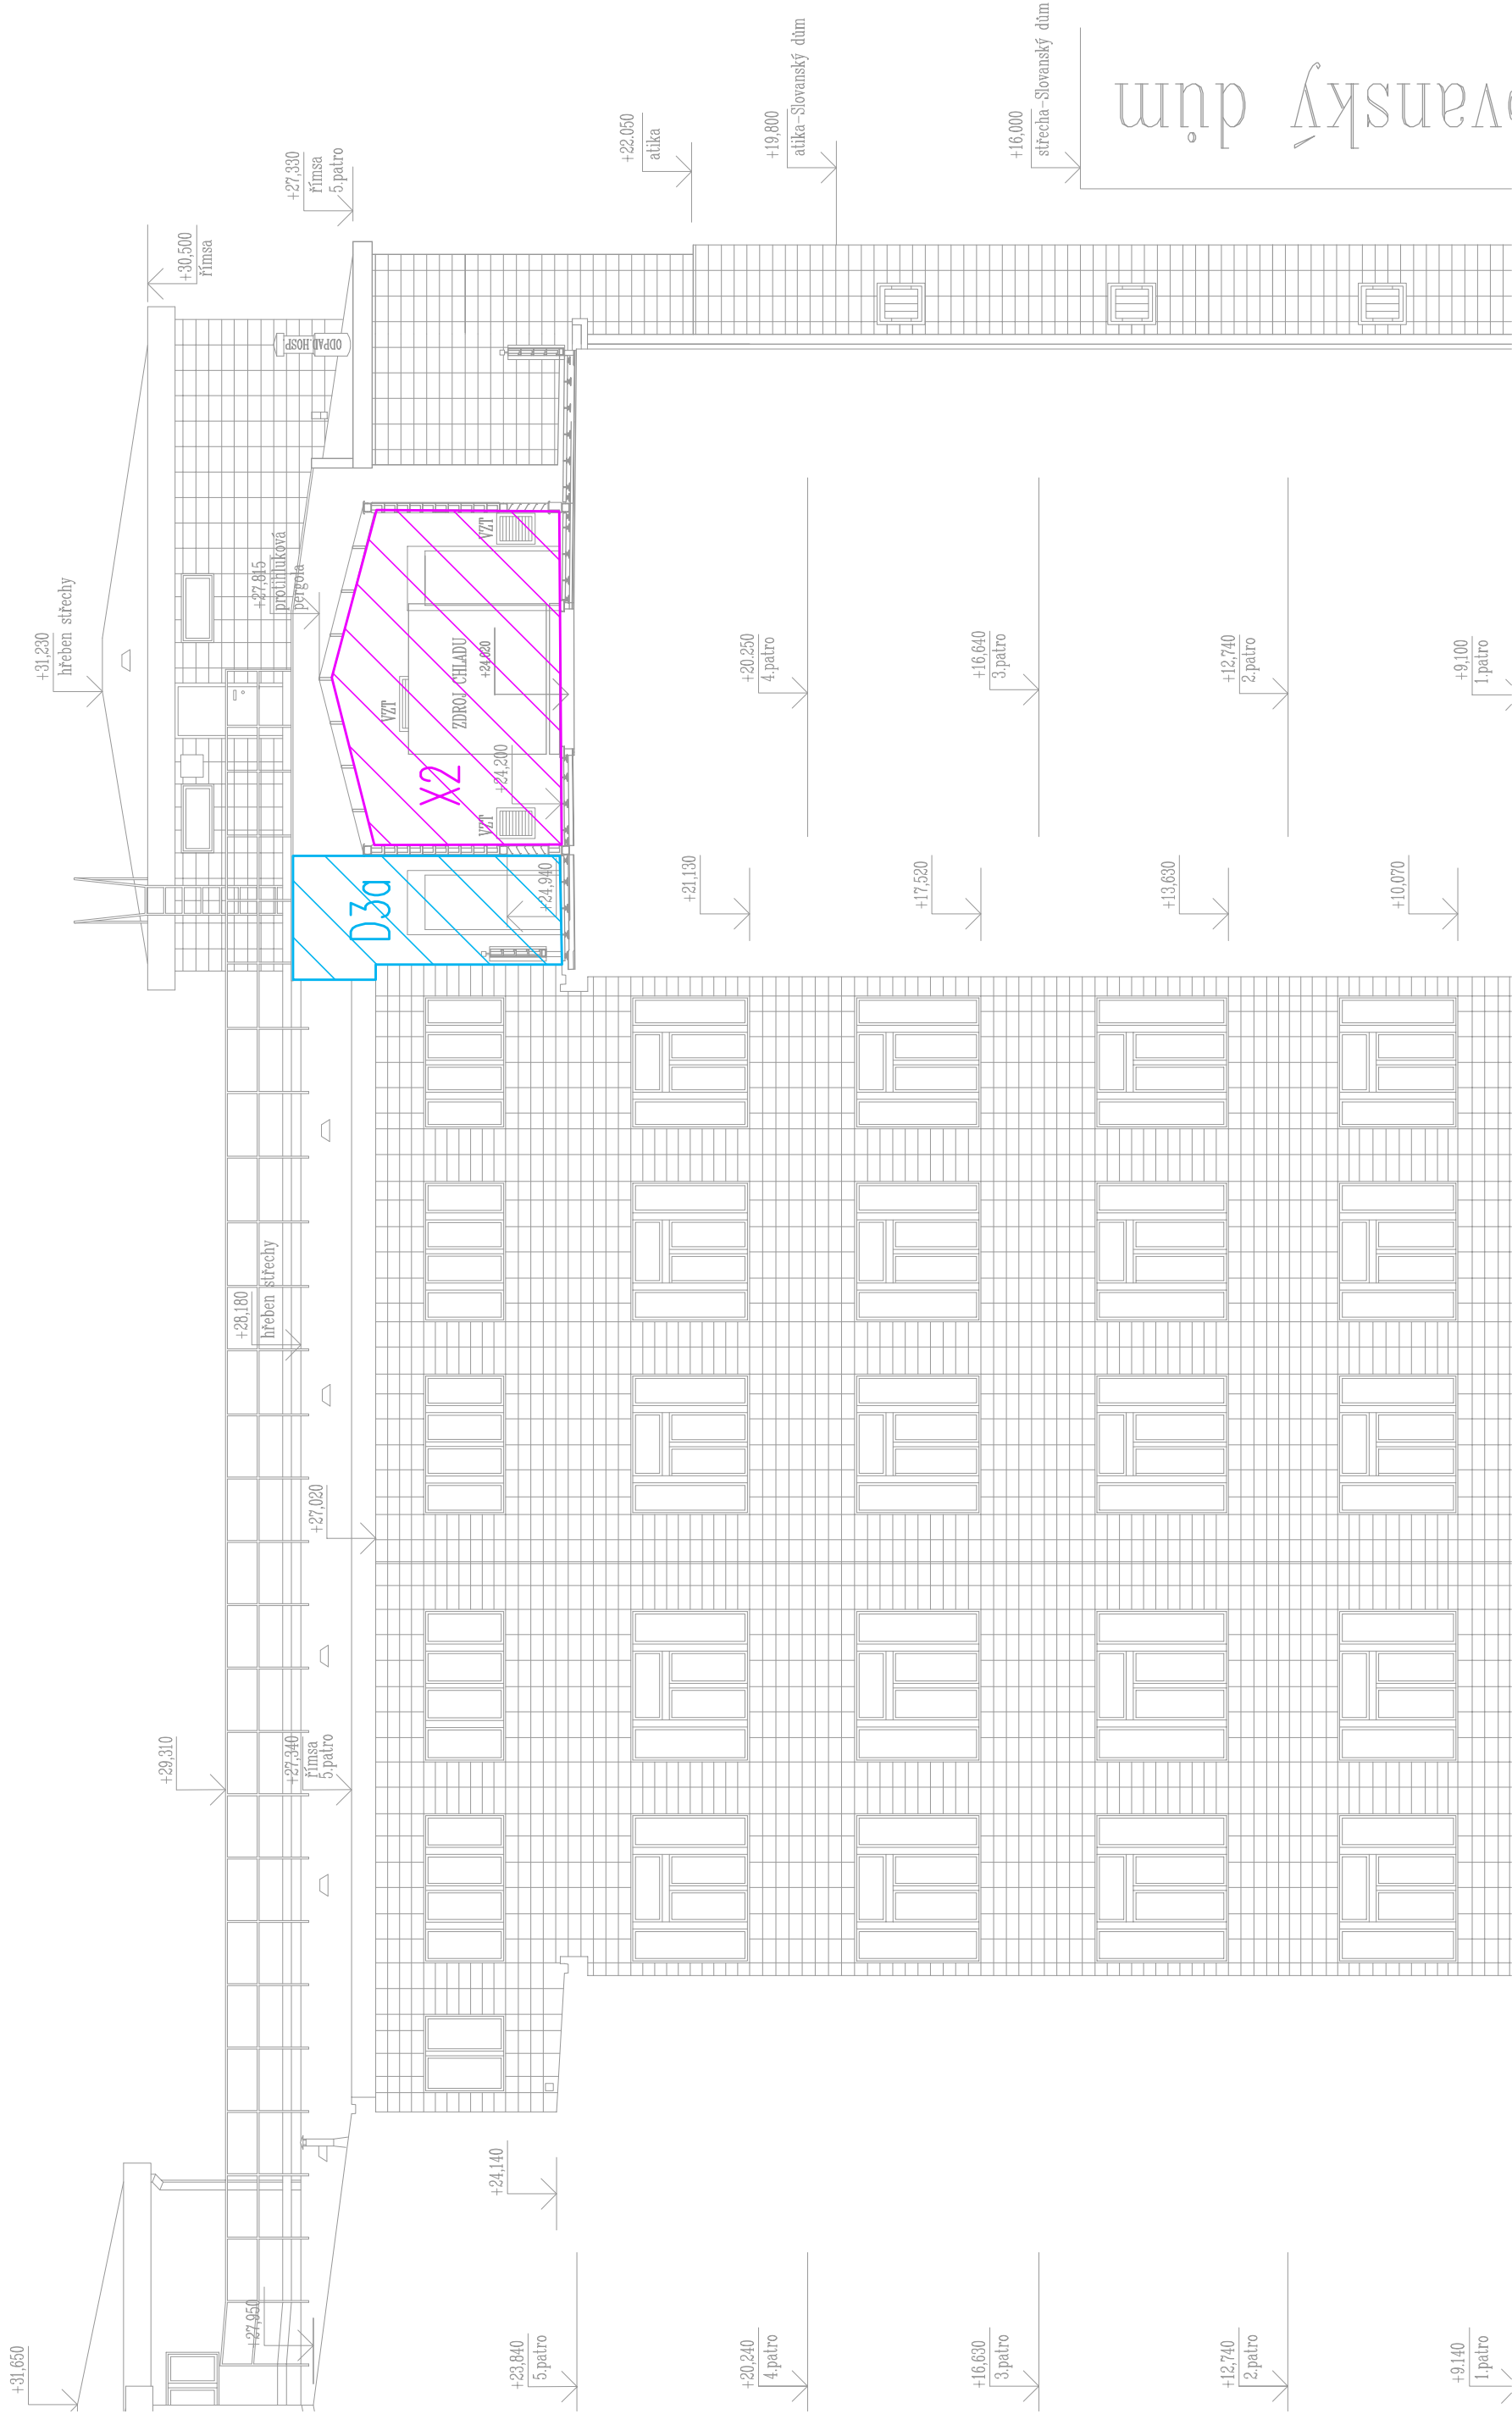

Renovace omítkových fasád v úrovni 5P
pohled na fasádu č. 31 - M1:10

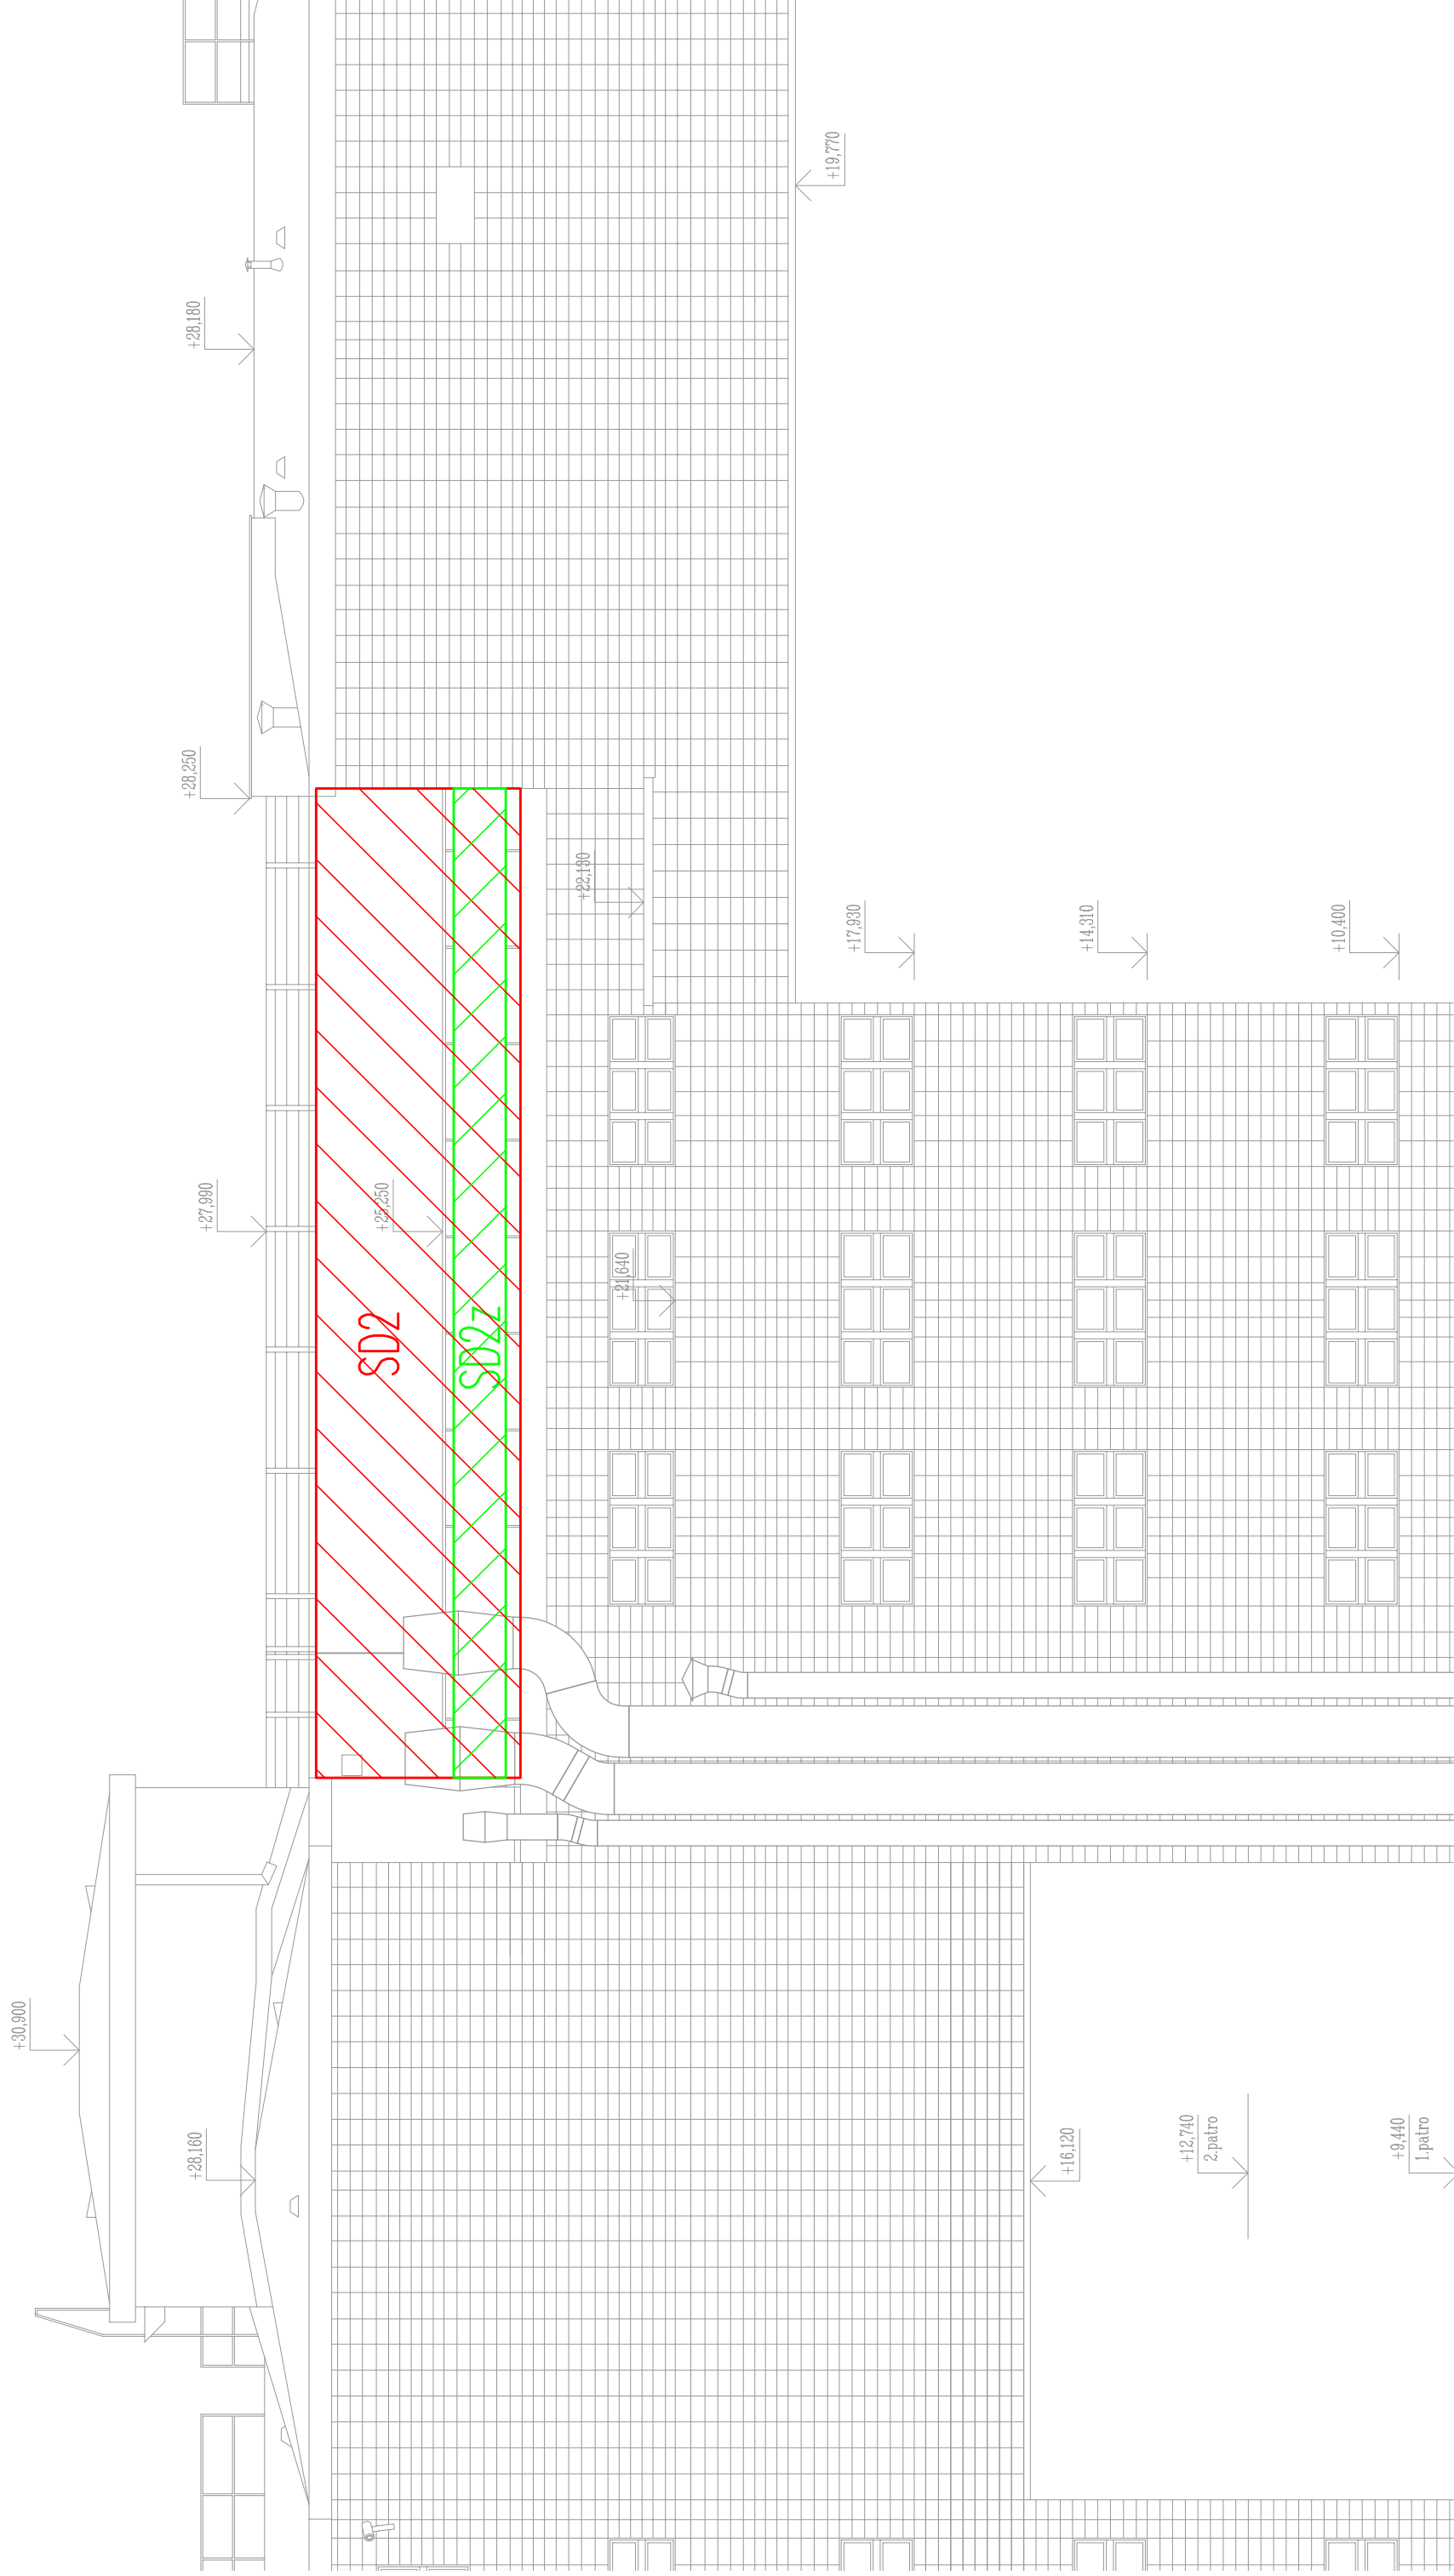

Renovace omítkových fasád v úrovni 5P
pohled na fasádu č. 33 - M1:10