


Legenda mezipatra	
číslo	místnost
M201	SCHODIŠTĚ
M202	STROJOVNA NÁKLADNÍHO VÝTAHU
M203	VÝTAH NAKLÁDNÍ 1000 kg
M204	SKLAD

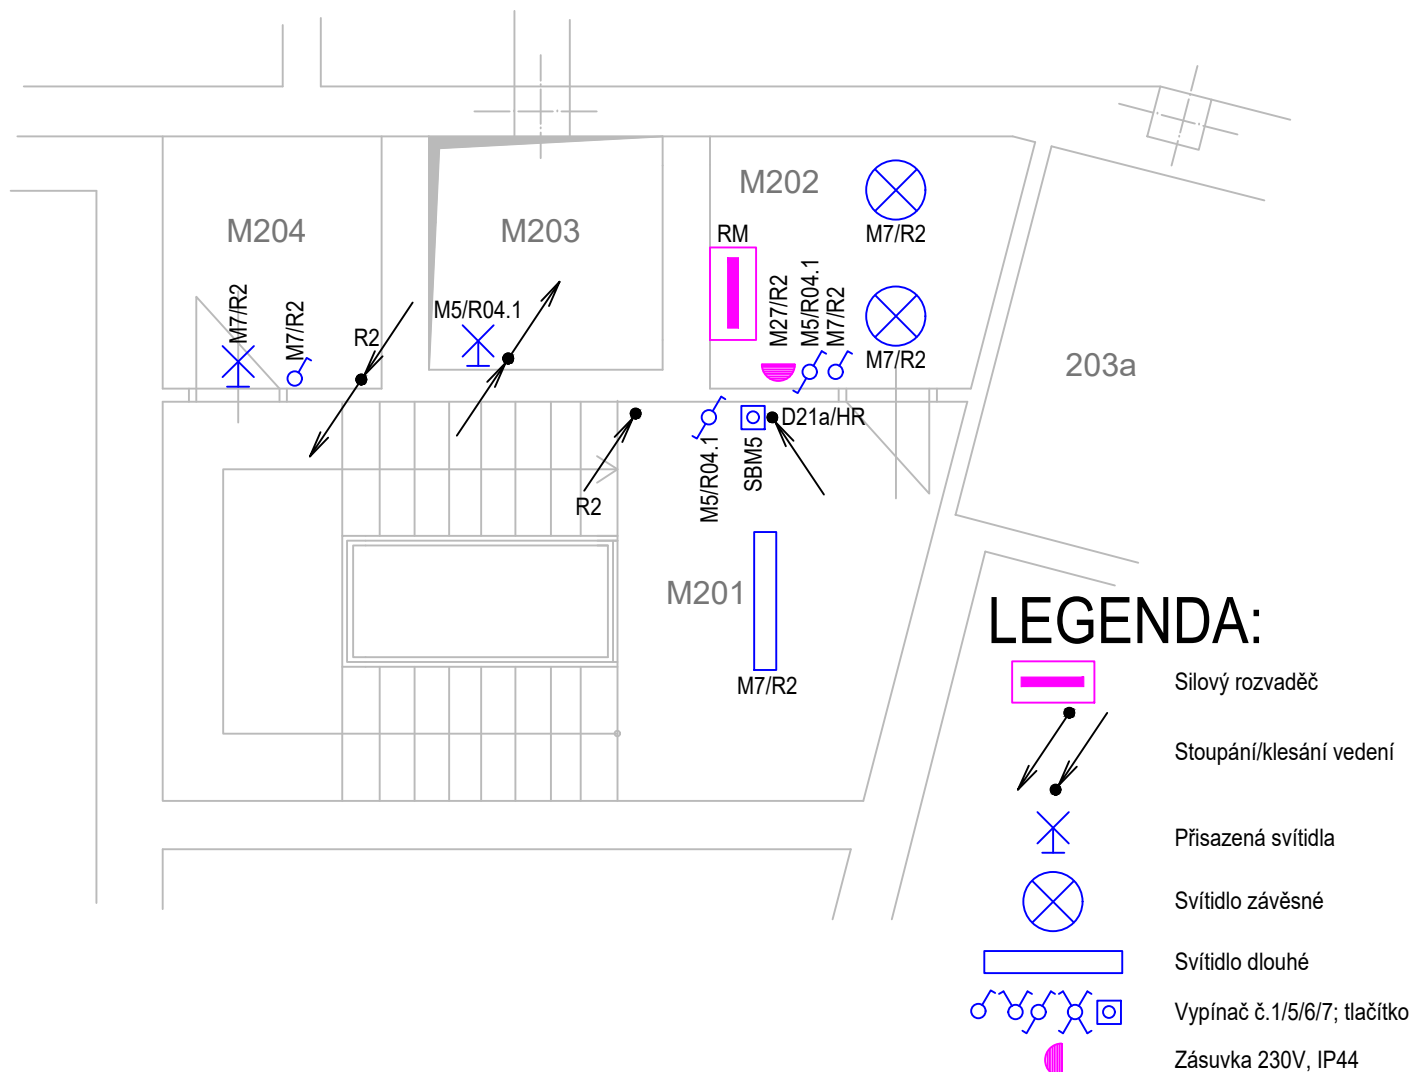

MEZIPATRO

DATUM:	12/2021	NÁZEV A MÍSTO STAVBY:	ČÍSLO PARÉ:
VYPRACOVAL:	Ing. Petr Kolouch	Rekonstrukce elektroinstalace v budově ČNB	
KONTROLOVAL:	Ing. Svatopluk Peksa	Brno, Rooseveltova 20	
HIP:	Daniel Servít	INVESTOR: ČNB Brno	RAZÍTKO:
NÁZEV SOUBORU:		Brno, Rooseveltova 20	
	HLAVNÍ PROJEKTANT:	Falco computer, s.r.o., Pod Hrabami 3, 594 01 Velké Meziříčí	
	OBCHODNÍ SOUBOR:	OS 7000	
	ČÍSLO AKCE:	S2100432	
	ČÁST DLE VYHLÁŠKY:	Silnoproud	MĚŘITKO: 1:50
	REVIZE:		STUPEŇ PD: DPS
NÁZEV DOKUMENTU:		ČÍSLO DOKUMENTU:	
Mezipatro - svět., zás. a sil. rozvody		615	