


DATUM:	12/2021	NÁZEV A MÍSTO STAVBY:		ČÍSLO PARÉ:
VYPRACOVAL:	Ing. Petr Kolouch	Rekonstrukce elektroinstalace v budově ČNB		RAZÍTKO:
KONTROLOVAL:	Ing. Svatopluk Peksa	Brno, Rooseveltova 20		
HIP:	Daniel Servít	INVESTOR:	ČNB Brno	
NÁZEV SOUBORU:	R	Brno, Rooseveltova 20		
	HLAVNÍ PROJEKTANT:		Falco computer, s.r.o., Pod Hrabami 3, 594 01 Velké Meziříčí	
	OBCHODNÍ SOUBOR:		OS 7000	
	ČÍSLO AKCE:		S2100432	
	ČÁST DLE VYHLÁŠKY:		Silnoproud	MĚŘÍTKO:
	REVIZE:		STUPEŇ PD: DPS	
	NÁZEV DOKUMENTU:		ČÍSLO DOKUMENTU:	
Rozvaděč R3.1		639		


R3.1

místo napojení : HR MDO
nadřazené jištění : --A
napájecí kabel MDO : 4x CYY25 + 1x CY25zž
napájecí kabel DO : ---
napěťová soustava : 3+N+PE, 230/400 Vac, 50 Hz, TN-C-S
umístění : 3.NP – Bytový dům ČNB, m.č. 311
typ skříně : Zapuštěný rám s dveřmi EKO 2U33E s úpravou EI30 (ŠxVxH 590x1605x250)
přívod, odvod : Přívod spodem, odvod spodem a vrchem
stupeň krytí : IP 40 / 20
barva : RAL 7035, upřesní investor

R3.1

POPIS	PŘÍVOD HR-MDO	UZEMNĚNÍ			ROZVADĚČ		ROZVADĚČ		ROZVADĚČ				
KABEL	4x CYY25 + 1x CY25zž	CY25			CYKY 5x6mm2		CYKY 5x6mm2		CYKY 5x6mm2				
ZNAČENÍ	R3.1	MET 			R3.1.1		R3.1.2		R3.1.3/VK43				

R3.1

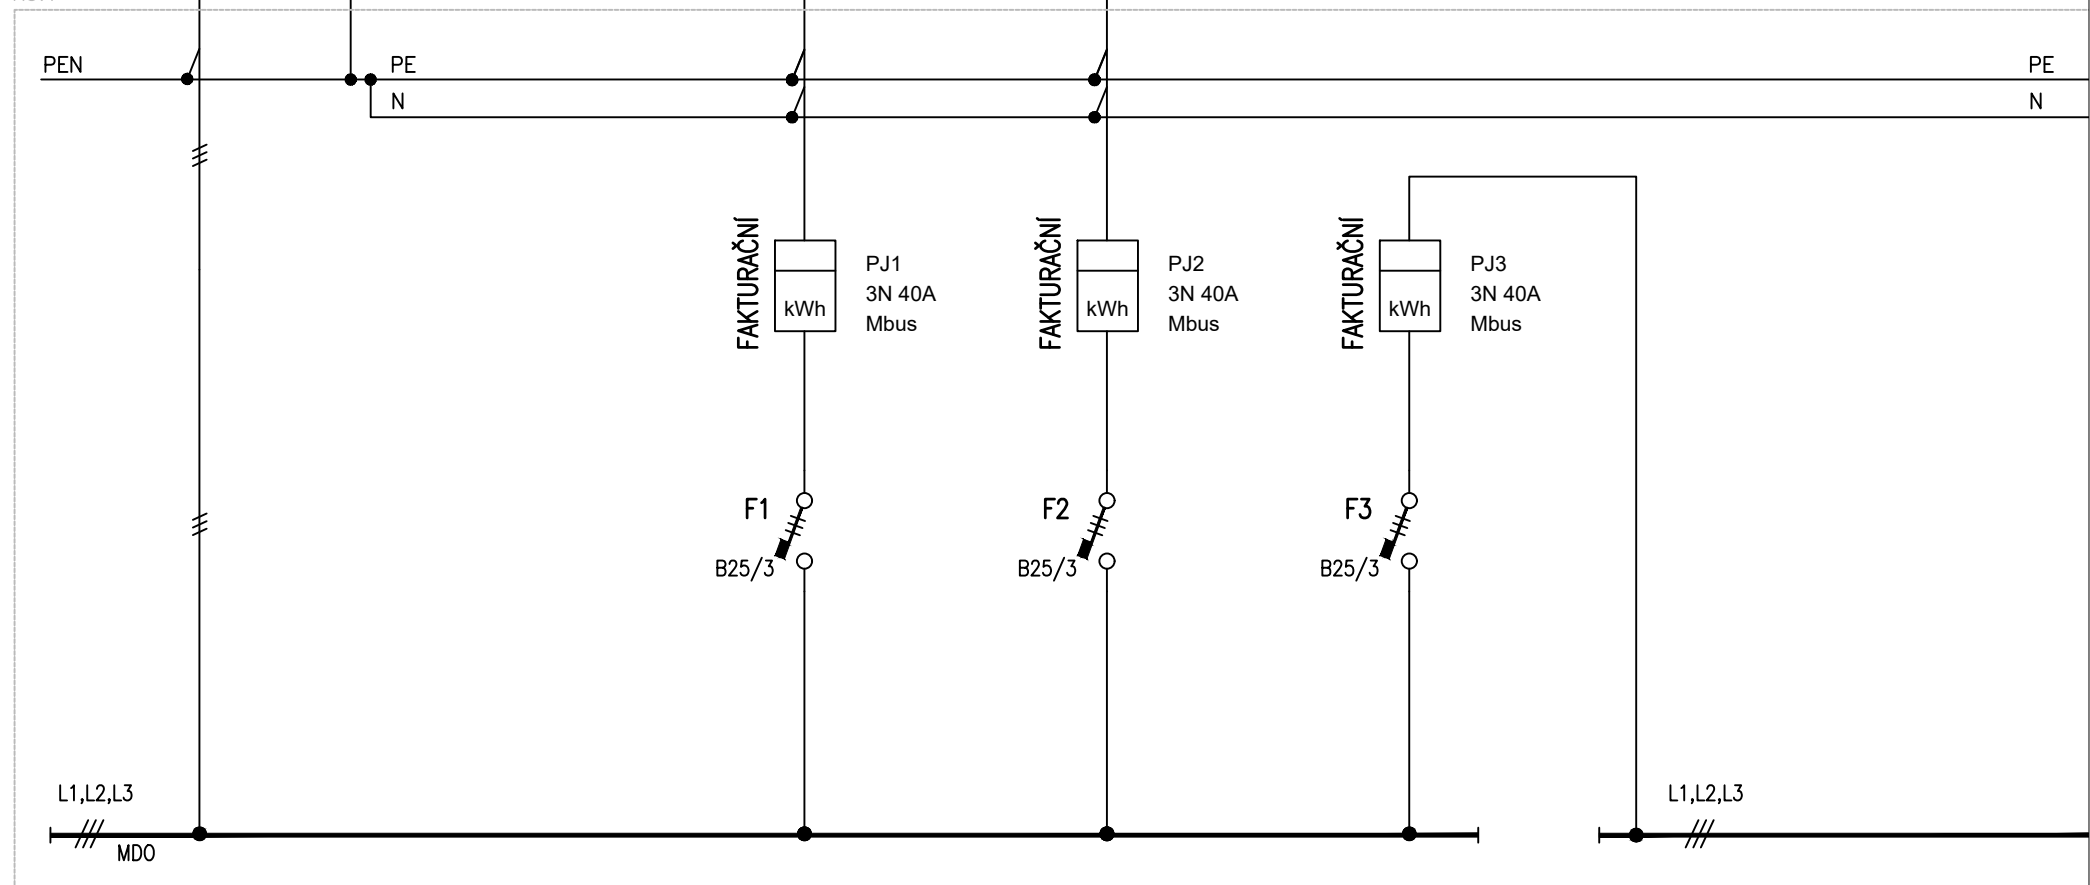

AKCE : Rekonstrukce elektroinstalace v budově ČNB

VÝKRES : Rozvaděč R3.1

Vypracoval : Ing. Petr Kolouch

Stupeň : DPS

Datum zpracování
12/2021

Datum změny


Číslo listu : 02

Počet listů : 03

R3.1

R3.1

POPIS	TECHNOLOGIE	OSVĚTLENÍ	OSVĚTLENÍ	OSVĚTLENÍ	REZERVA	OSVĚTLENÍ	VÝVOD	REZERVA	REZERVA	OSVĚTLENÍ	ZÁSUVKA 230V		
KABEL	CYKY 5x6mm2	CYKY 3x1,5mm2	CYKY 3x1,5mm2	CYKY 3x1,5mm2		CYKY 3x1,5mm2	2x CYKY 3x1,5mm2			CYKY 3x1,5mm2	CYKY 3x2,5mm2		
ZNAČENÍ	VÝTAH	OSVĚTLENÍ NO	NO CHODBA	PŘÍZEMÍ VSTUP		OSVĚTLENÍ NO SCHODY	ZDROJ TV M11			OSV SCHODY +OVLÁDÁNÍ	SERVISNÍ ZÁS. ROZVADĚČ		

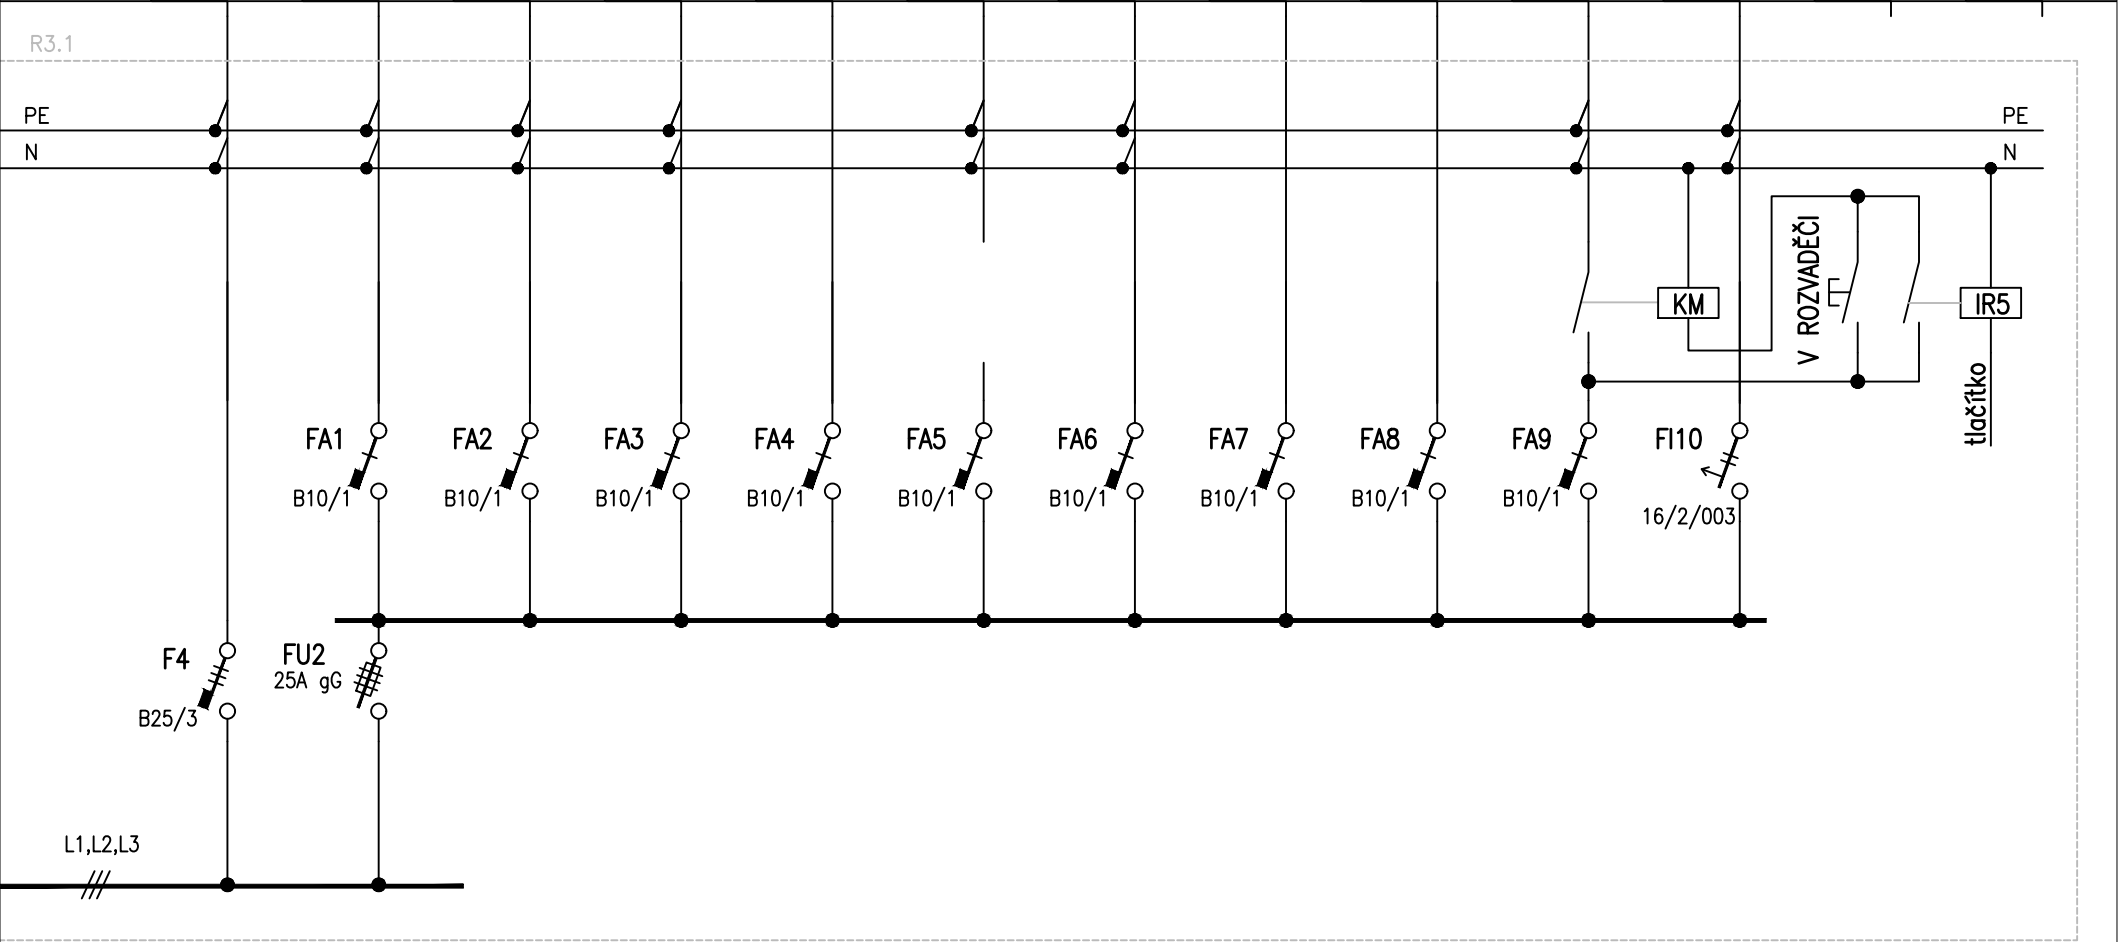

AKCE : Rekonstrukce elektroinstalace v budově ČNB

VÝKRES : Rozvaděč R3.1

Vypracoval : Ing. Petr Kolouch

Stupeň : DPS

Datum zpracování
12/2021

Datum změny

Číslo listu : 03

Počet listů : 03

R3.1