Legenda 5.NP	
číslo	místnost
501	CHODBA + VERTIKÁLNÍ PROPOJENÍ
BYT 3	
502	PŘEDSÍŇ + CHODBA
503	KUCHYNĚ
504	KOUPELNA
505	WC
506	OBÝVACÍ POKOJ
507	LOŽNICE
BYT 4	
508	LOŽNICE
509	OBÝVACÍ POKOJ + KUCHYŇ KOUT
510	KOUPELNA
511	WC
512	PŘEDSÍŇ
513	SKLADY PRO BYTY 3-5
514	OSOBNÍ VÝTAH UT 500/0.7
515	VERTIKÁLNÍ KOMUNIKACE BYTŮ
BYT 5	
516	HALA
517	PRACOVNA
518	LOŽNICE
519	OBÝVACÍ POKOJ
520	KUCHYNĚ
521	KOUPELNA
522	WC
523	LOŽNICE
524	INSTALAČNÍ ŠACHTA

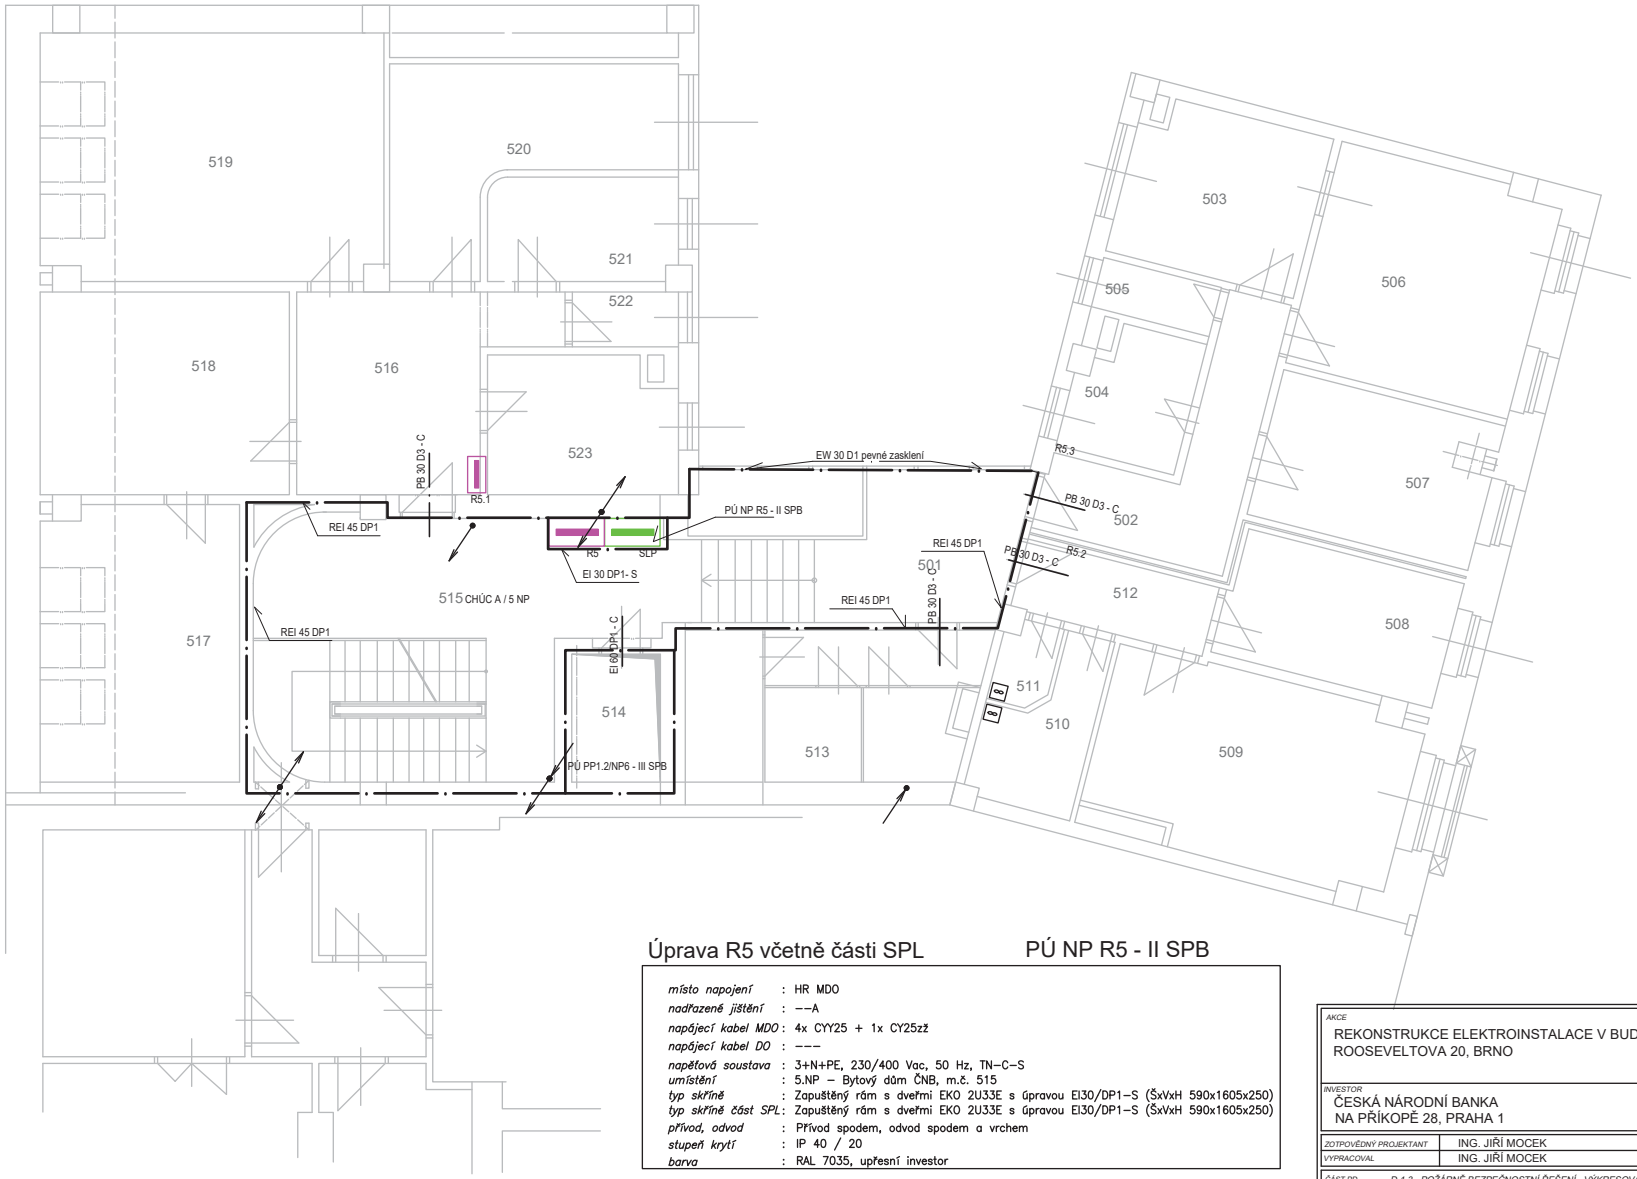

Úprava R5 včetně části SPL

PÚ NP R5 - II SPB

místo napojení	:	HR MDO
nadřazené jištění	:	--A
napájecí kabel MDO	:	4x CYY25 + 1x CY25zž
napájecí kabel DO	:	---
napěťová soustava	:	3+N+PE, 230/400 Vac, 50 Hz, TN-C-S
umístění	:	5.NP – Bytový dům ČNB, m.č. 515
typ skříně	:	Zapuštěný rám s dveřmi EKO 2U33E s úpravou EI30/DP1-S (ŠxVxH 590x1605x250)
typ skříně část SPL	:	Zapuštěný rám s dveřmi EKO 2U33E s úpravou EI30/DP1-S (ŠxVxH 590x1605x250)
přívod, odvod	:	Přívod spodem, odvod spodem a vrchem
stupeň krytí	:	IP 40 / 20
barva	:	RAL 7035, upřesní investor

5NP

AKCE
REKONSTRUKCE ELEKTROINSTALACE V BUDOVĚ ČNB
ROOSEVELTOVA 20, BRNO

INVESTOR
ČESKÁ NÁRODNÍ BANKA
NA PŘÍKOPĚ 28, PRAHA 1

ZOTPOVĚDNÝ PROJEKTANT	ING. JIŘÍ MOCEK
VYPRACOVAL	ING. JIŘÍ MOCEK

ČÁST PD: D 1.3 - POŽÁRNĚ BEZPEČNOSTNÍ ŘEŠENÍ - VÝKRESOVÁ ČÁST

PŘÍLOHA: PŮDORYS 5 NP PODLAŽÍ

ZAKÁZKOVÉ ČÍSLO	2021 06
STUPEŇ PROJEKTU	DPS
DATUM	12 / 2021
MĚŘÍTKO	1:50
ODDÍL	D.1.3
ČÍSLO PŘÍLOHY	N05