
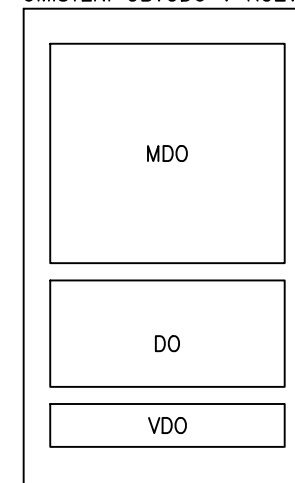


DATUM:	12/2021	NÁZEV A MÍSTO STAVBY:		ČÍSLO PARÉ:
VYPRACOVAL:	Ing. Petr Kolouch	Rekonstrukce elektroinstalace v budově ČNB		RAZÍTKO:
KONTROLOVAL:	Ing. Svatopluk Peksa	Brno, Rooseveltova 20		
HIP:	Daniel Servít	INVESTOR:	ČNB Brno	
NÁZEV SOUBORU:	R	Brno, Rooseveltova 20		
	HLAVNÍ PROJEKTANT:		Falco computer, s.r.o., Pod Hrabami 3, 594 01 Velké Meziříčí	
	OBCHODNÍ SOUBOR:		OS 7000	
	ČÍSLO AKCE:		S2100432	
	ČÁST DLE VYHLÁŠKY:		Silnoproud	MĚŘÍTKO:
	REVIZE:			STUPEŇ PD: DPS
	NÁZEV DOKUMENTU:		Rozvaděč R3.3.1	ČÍSLO DOKUMENTU: 642

R3.3.1

místo napojení : HR MD0/DO/ UPS/VDO
nadřazené jištění : --A
napájecí kabel MD0 : CYKY 5x6mm²
napájecí kabel DO : CYKY 5x6mm²
napájecí kabel VDO : CYKY 5x10mm²
napěťová soustava : 3+N+PE, 230/400 Vac, 50 Hz, TN-S
umístění : 4.NP – Sklad IT, Budova ČNB, m.č. 411
typ skříně : Nástěnný rám s dveřmi 2A-24 (ŠxVxH 590x1195x250)
přívod, odvod : Přívod spodem, odvod spodem a vrchem
stupeň krytí : IP 20C
barva : RAL 7035, upřesní investor

UMÍSTĚNÍ OBVODŮ V ROZVADĚČI:




– NÁVRH NOVÉHO OZNAČENÍ JISTIČE/ODPOJOVAČE

R3.3.1

POPIS	PŘÍVOD	UZEMNĚNÍ		ZÁSUVKOVÝ OKRUH	REZERVA	REZERVA	REZERVA	REZERVA	REZERVA	REZERVA	REZERVA	REZERVA	REZERVA
KABEL	CYKY 5x10mm ²	CY10		CYKY-J 3x2,5mm ²									
ZNAČENÍ	R3.3.1	MET 		V11									

R3.3.1 – VDO

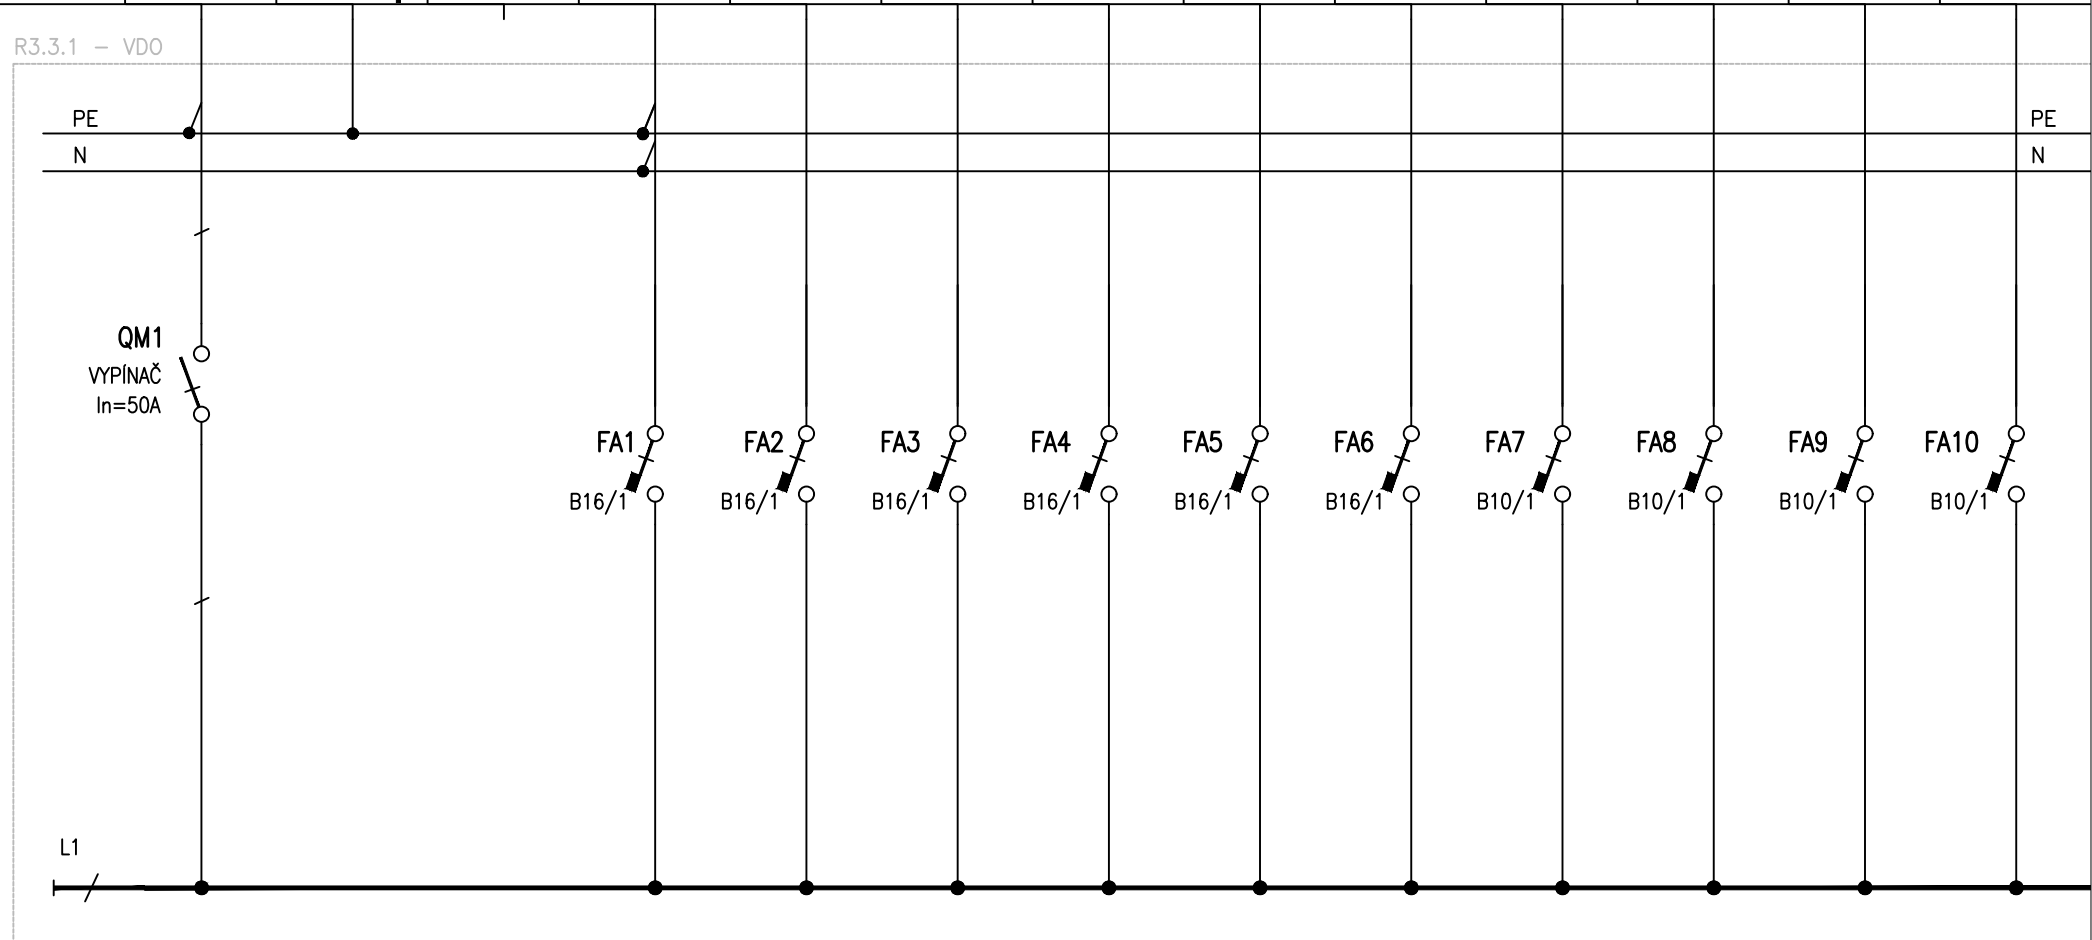

AKCE : Rekonstrukce elektroinstalace v budově ČNB

VÝKRES : Rozvaděč R3.3.1

Vypracoval : Ing. Petr Kolouch

Stupeň : DPS

Datum zpracování
12/2021

Datum změny


Číslo listu : 02

Počet listů : 06

R3.3.1

R3.3.1

POPIS	REZERVA	REZERVA	REZERVA	REZERVA	REZERVA								
KABEL													
ZNAČENÍ													

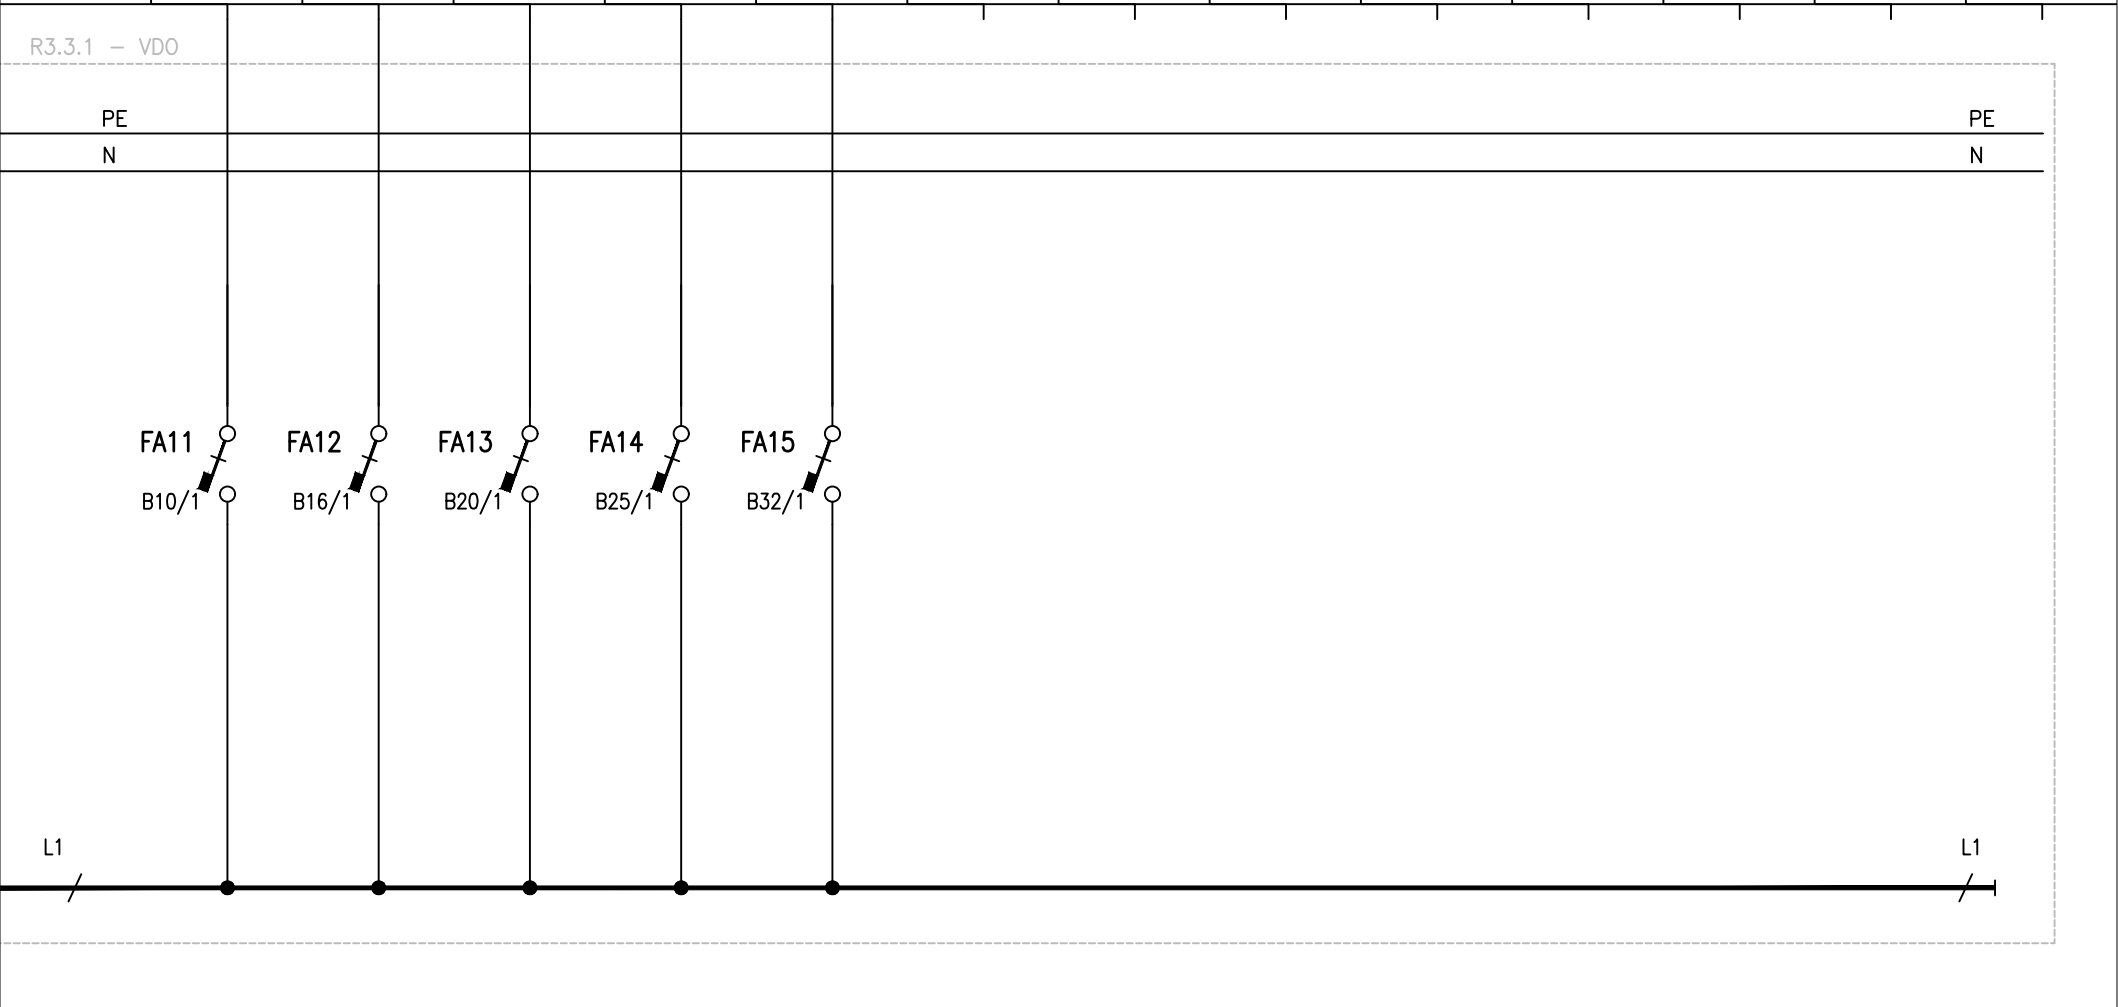

AKCE : Rekonstrukce elektroinstalace v budově ČNB

VÝKRES : Rozvaděč R3.3

Vypracoval : Ing. Petr Kolouch

Stupeň : DPS

Datum zpracování
12/2021

Číslo listu : 03


Počet listů : 06

R3.3

R3.3.1

POPIS	PŘÍVOD R3.3	UZEMNĚNÍ	PŘÍVOD R3.3		ZÁSUVKOVÝ OKRUH	ZÁSUVKOVÝ OKRUH	REZERVA	REZERVA	REZERVA	REZERVA	REZERVA		
KABEL	CYKY 5x6mm ²	CY10	CYKY 5x6mm ²		CYKY-J 3x2,5mm ²	CYKY-J 3x2,5mm ²							
ZNAČENÍ	R3.3.1	MET 	R3.3.1		M11	M12							

R3.3.1 – MDO/D0

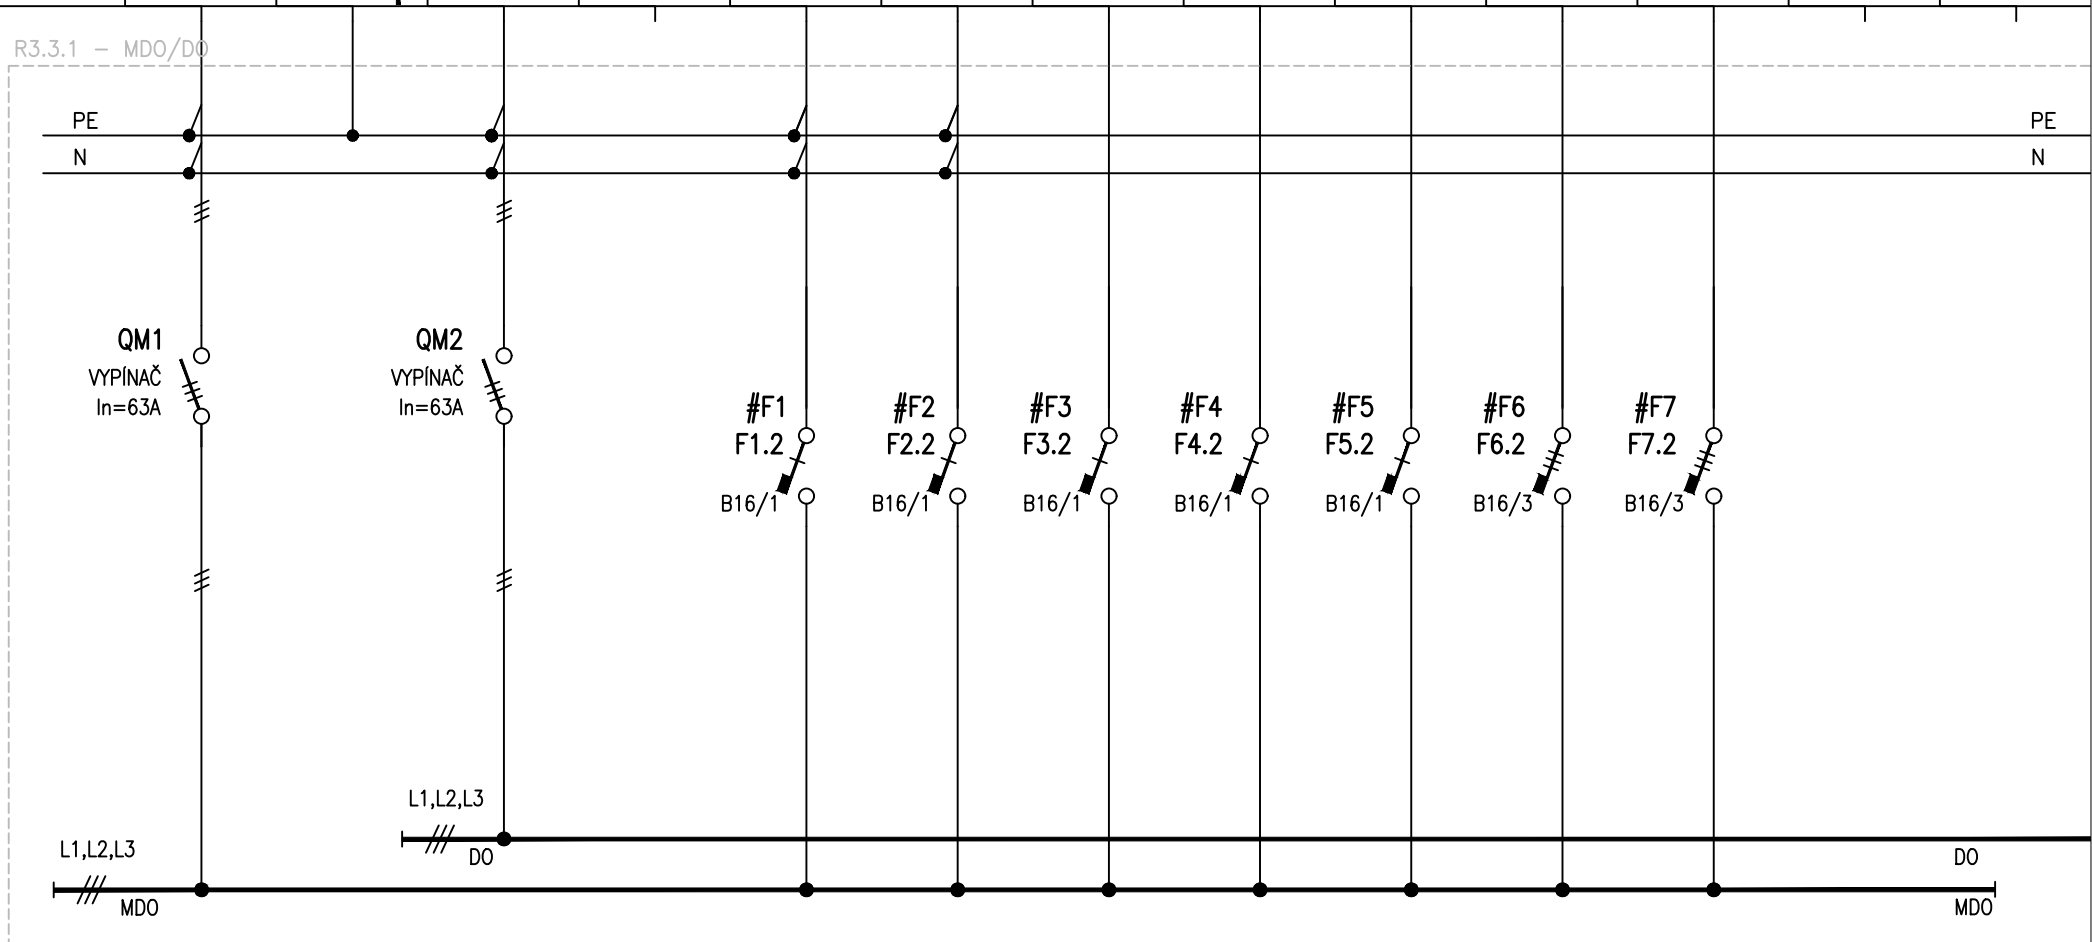

AKCE : Rekonstrukce elektroinstalace v budově ČNB

VÝKRES : Rozvaděč R3.3.1

Vypracoval : Ing. Petr Kolouch

Stupeň : DPS

Datum zpracování
12/2021

Datum změny


Číslo listu : 04


Počet listů : 06

R3.3.1

R3.3.1

POPIS	OSVĚTLENÍ	ZÁSUVKA	ZÁSUVKA	ZÁSUVKA	REZERVA	ZÁSUVKA 400V	ZÁSUVKA 400V	REZERVA	REZERVA	REZERVA	REZERVA	REZERVA	
KABEL	CYKY 3x1,5mm2	CYKY 3x2,5mm2	CYKY 3x2,5mm2	CYKY 3x2,5mm2		CYKY 5x2,5mm2	CYKY 5x2,5mm2						
ZNAČENÍ	D1	D11	D12	D13		D32	D33						

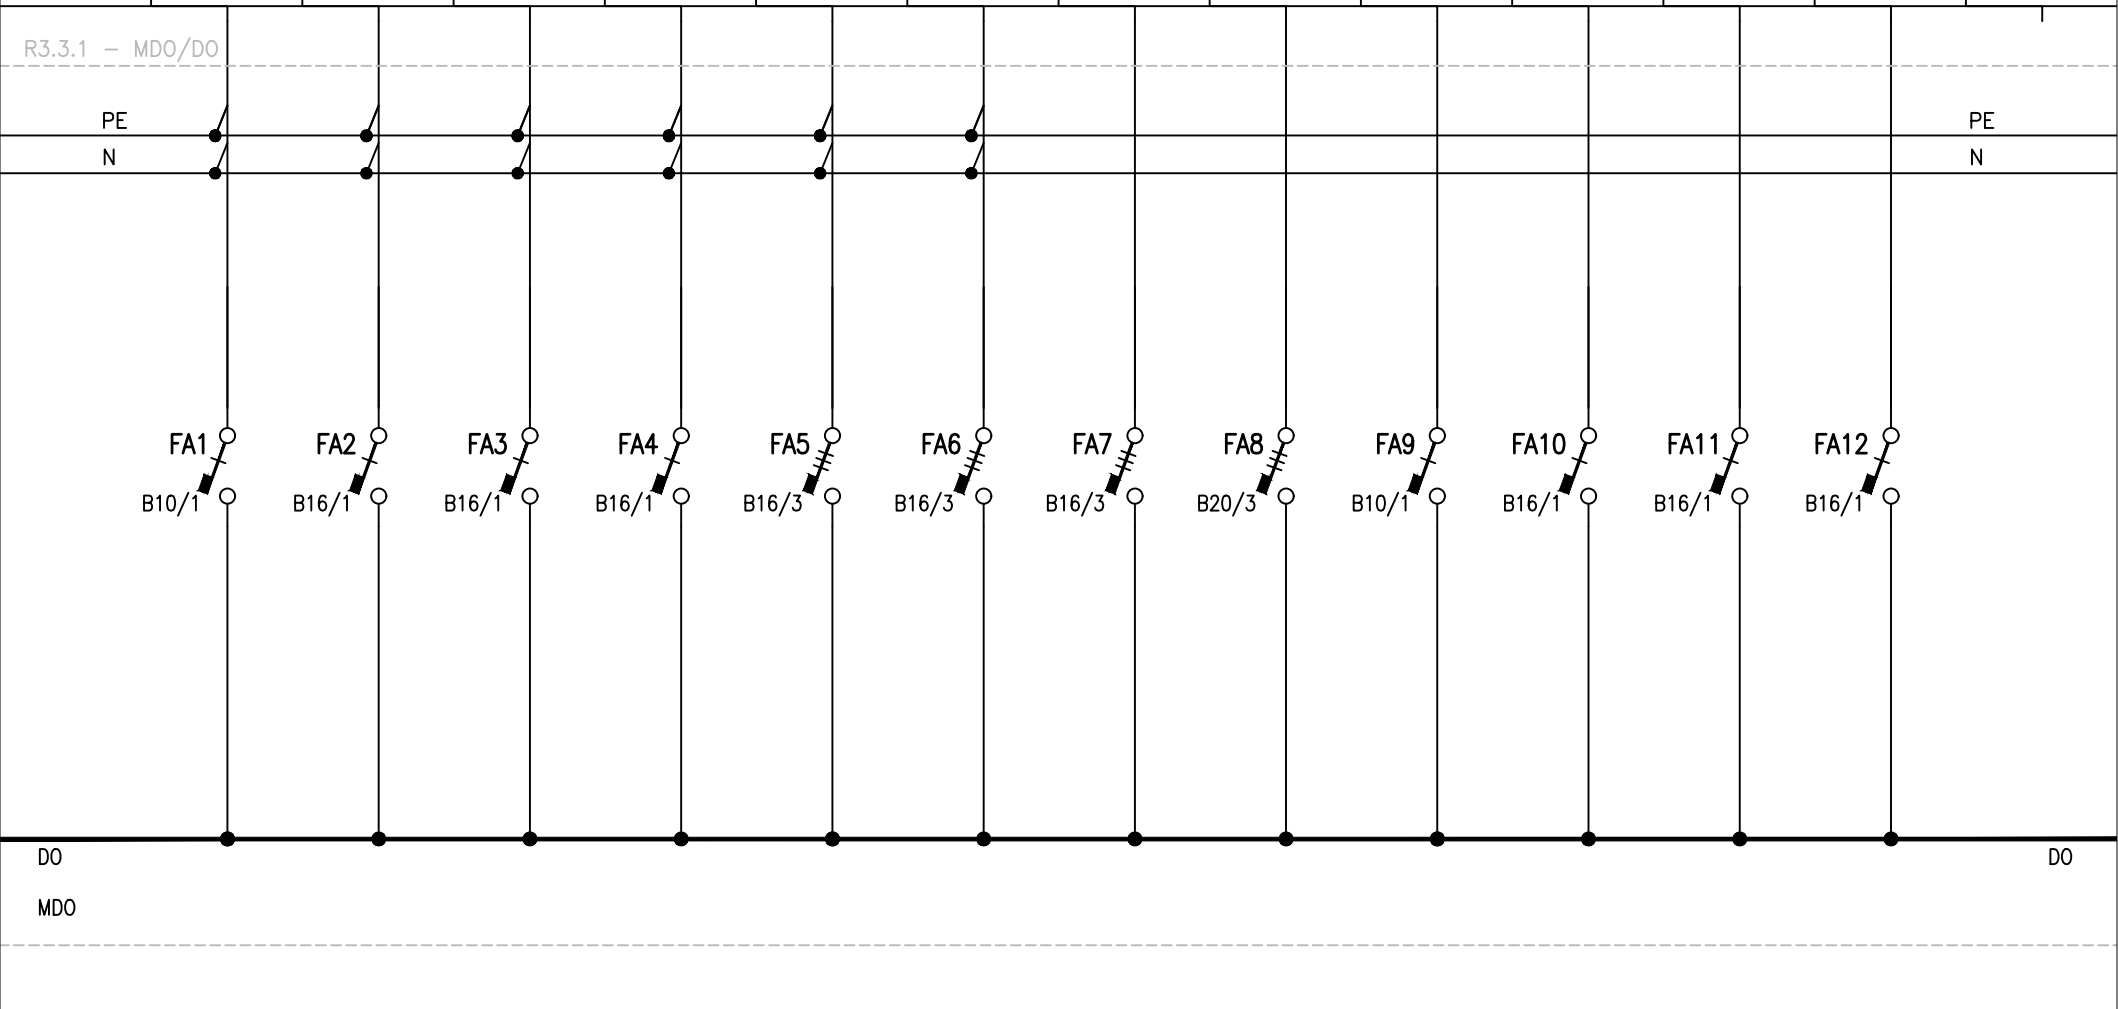

	AKCE : Rekonstrukce elektroinstalace v budově ČNB					Vypracoval : Ing. Petr Kolouch		Číslo listu : 05	
						Stupeň : DPS		Počet listů : 06	
	VÝKRES : Rozvaděč R3.3.1					Datum zpracování 12/2021		Datum změny	
								R3.3.1	

R3.3.1

POPIS	REZERVA	REZERVA	REZERVA										
KABEL													
ZNAČENÍ													

R3.3.1 - MDO/DO



AKCE : Rekonstrukce elektroinstalace v budově ČNB

VÝKRES : Rozvaděč R3.3.1

Vypracoval : Ing. Petr Kolouch

Stupeň : DPS

Datum zpracování
12/2021

Datum změny

Číslo listu : 06

Počet listů : 06

R3.3.1