
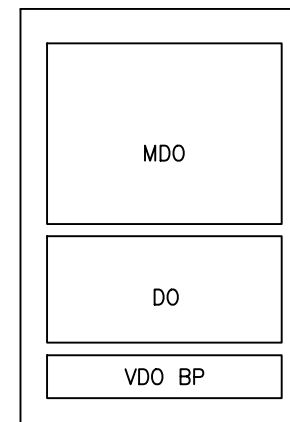


DATUM:		12/2021		NÁZEV A MÍSTO STAVBY:		ČÍSLO PARÉ:	
VYPRACOVAL:		Ing. Petr Kolouch		Rekonstrukce elektroinstalace v budově ČNB Brno, Rooseveltova 20			
KONTROLOVAL:		Ing. Svatopluk Peksa					
ZODP. PROJEKTANT:		Daniel Servít		INVESTOR: ČNB Brno		RAZÍTKO:	
NÁZEV SOUBORU:		R		Brno, Rooseveltova 20			
 FALCO COMPUTER		HLAVNÍ PROJEKTANT:		Falco computer, s.r.o., Pod Hrabami 3, 594 01 Velké Meziříčí			
		OBCHODNÍ SOUBOR:		OS 7000			
		ČÍSLO AKCE:		S2100432			
		ČÁST DLE VYHLÁŠKY:		Silnoproud		MĚŘÍTKO:	
		REVIZE:				STUPEŇ PD: DPS	
		NÁZEV DOKUMENTU:		Rozvaděč R03.1		ČÍSLO DOKUMENTU: 632	

R03.1

místo napojení : HR MDO/DO UPS/VDO BP
nadřazené jištění : --A
napájecí kabel MDO : CYKY 4x6mm²
napájecí kabel DO : CYKY 4x6mm²
nap. kabel VDO BP : CXKH-V 5x10mm² (nově instalovaný kabel)
napěťová soustava : 3+N+PE, 230/400 Vac, 50 Hz, TN-C-S
umístění : 3.PP – Budova ČNB, m.č. 032
typ skříně : Nástěnný rám s dveřmi STANDARD 2A39S s úpravou EI45/EW60, (ŠxVxH 590,00x1885x250,00mm)
přívod, odvod : vrchem
stupeň krytí : IP 40 / 20
barva : RAL 7035, upřesní investor
výška spodní hrany : 650mm

UMÍSTĚNÍ OBVODŮ V ROZVADĚČI:



– NÁVRH NOVÉHO OZNAČENÍ JISTIČE/ODPOJOVAČE



AKCE : Rekonstrukce elektroinstalace v budově ČNB

VÝKRES : Rozvaděč R03.1

Vypracoval : Ing. Petr Kolouch

Stupeň : DPS

Datum zpracování
12/2021

Datum změny

Číslo listu : 01


Počet listů : 07

R03.1

R03.1

POPIS	PŘÍVOD HR-MDO	UZEMNĚNÍ				PŘÍVOD HR-DO							
KABEL	CYKY 4x6mm2	CY16				CYKY 4x6mm2							
ZNAČENÍ	R03.1	MET 				R03.1							

R03.1

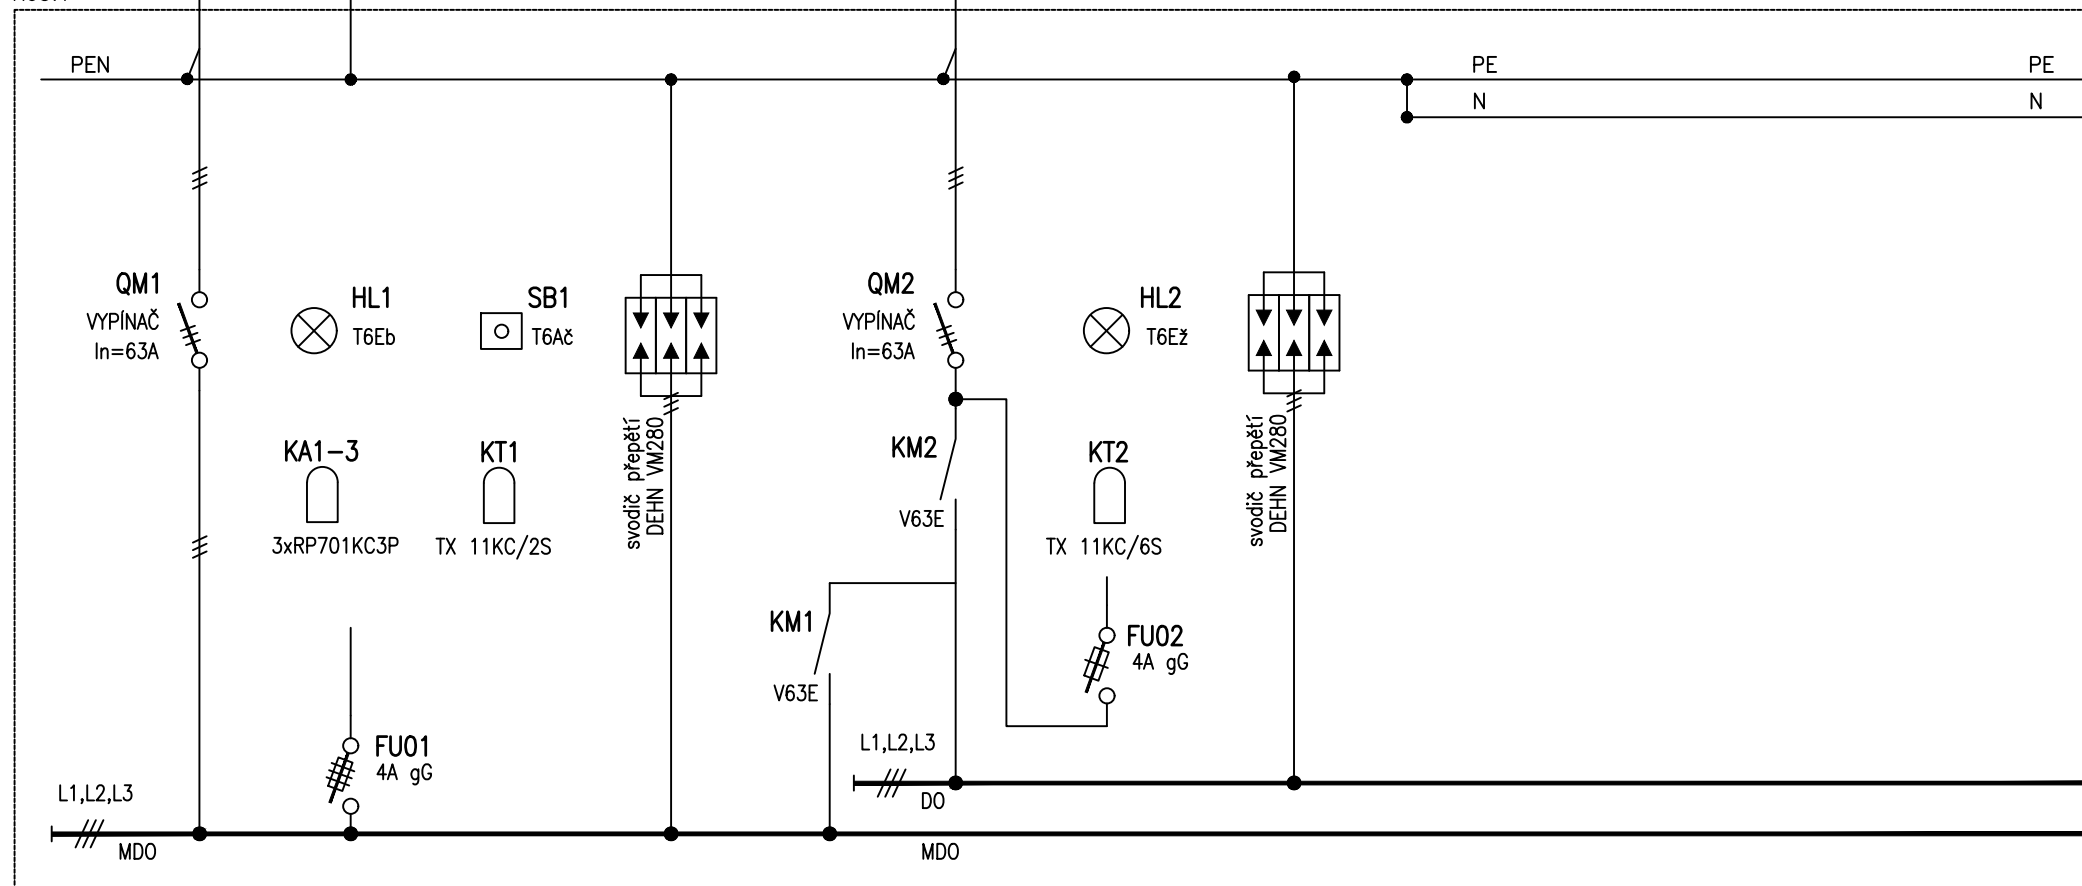

AKCE : Rekonstrukce elektroinstalace v budově ČNB

VÝKRES : Rozvaděč R03.1

Vypracoval : Ing. Petr Kolouch

Stupeň : DPS

Datum zpracování

12/2021

Datum změny


Číslo listu : 02

Počet listů : 07

R03.1

R03.1

POPIS	OSVĚTLENÍ	OSVĚTLENÍ	OSVĚTLENÍ	OSVĚTLENÍ	REZERVA	REZERVA	REZERVA	ZÁSUVKA	ZÁSUVKA	REZERVA	REZERVA	REZERVA	
KABEL	CYKY 3x1,5mm2	CYKY 3x1,5mm2	CYKY 3x1,5mm2	CYKY 3x1,5mm2				CYKY 3x2,5mm2	CYKY 3x2,5mm2				
ZNAČENÍ	M1	M2	M3	M4				M14	M15				

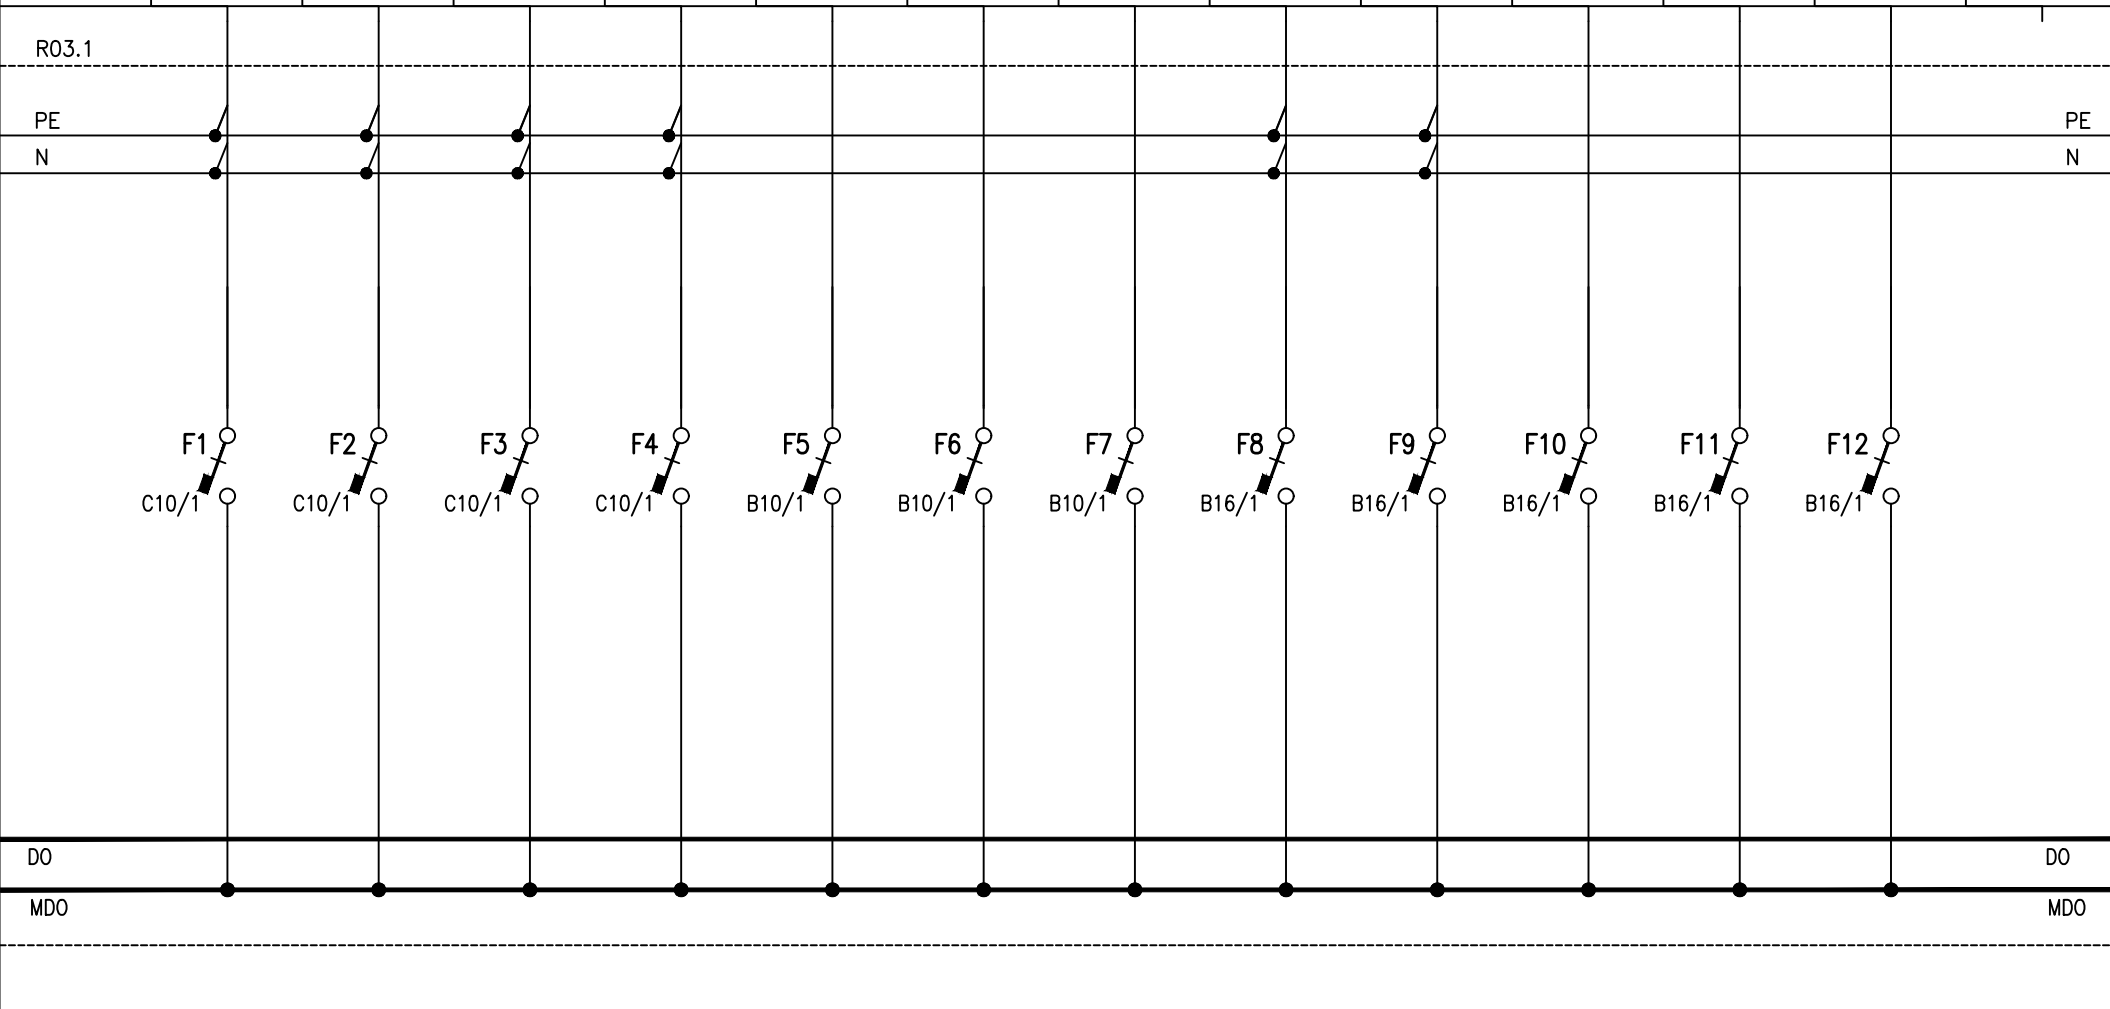

AKCE : Rekonstrukce elektroinstalace v budově ČNB

VÝKRES : Rozvaděč R03.1

Vypracoval : Ing. Petr Kolouch

Stupeň : DPS

Datum zpracování
12/2021

Datum změny


Číslo listu : 03

Počet listů : 07

R03.1

R03.1

POPIS	TECHNOLOGIE	REZERVA	REZERVA		REZERVA	REZERVA	REZERVA	REZERVA	REZERVA	REZERVA	NEZJIŠTĚNO PONECHÁT VYP.	REZERVA	REZERVA
KABEL	CYKY 5x2,5mm ²												
ZNAČENÍ	ZAKLADAČ												

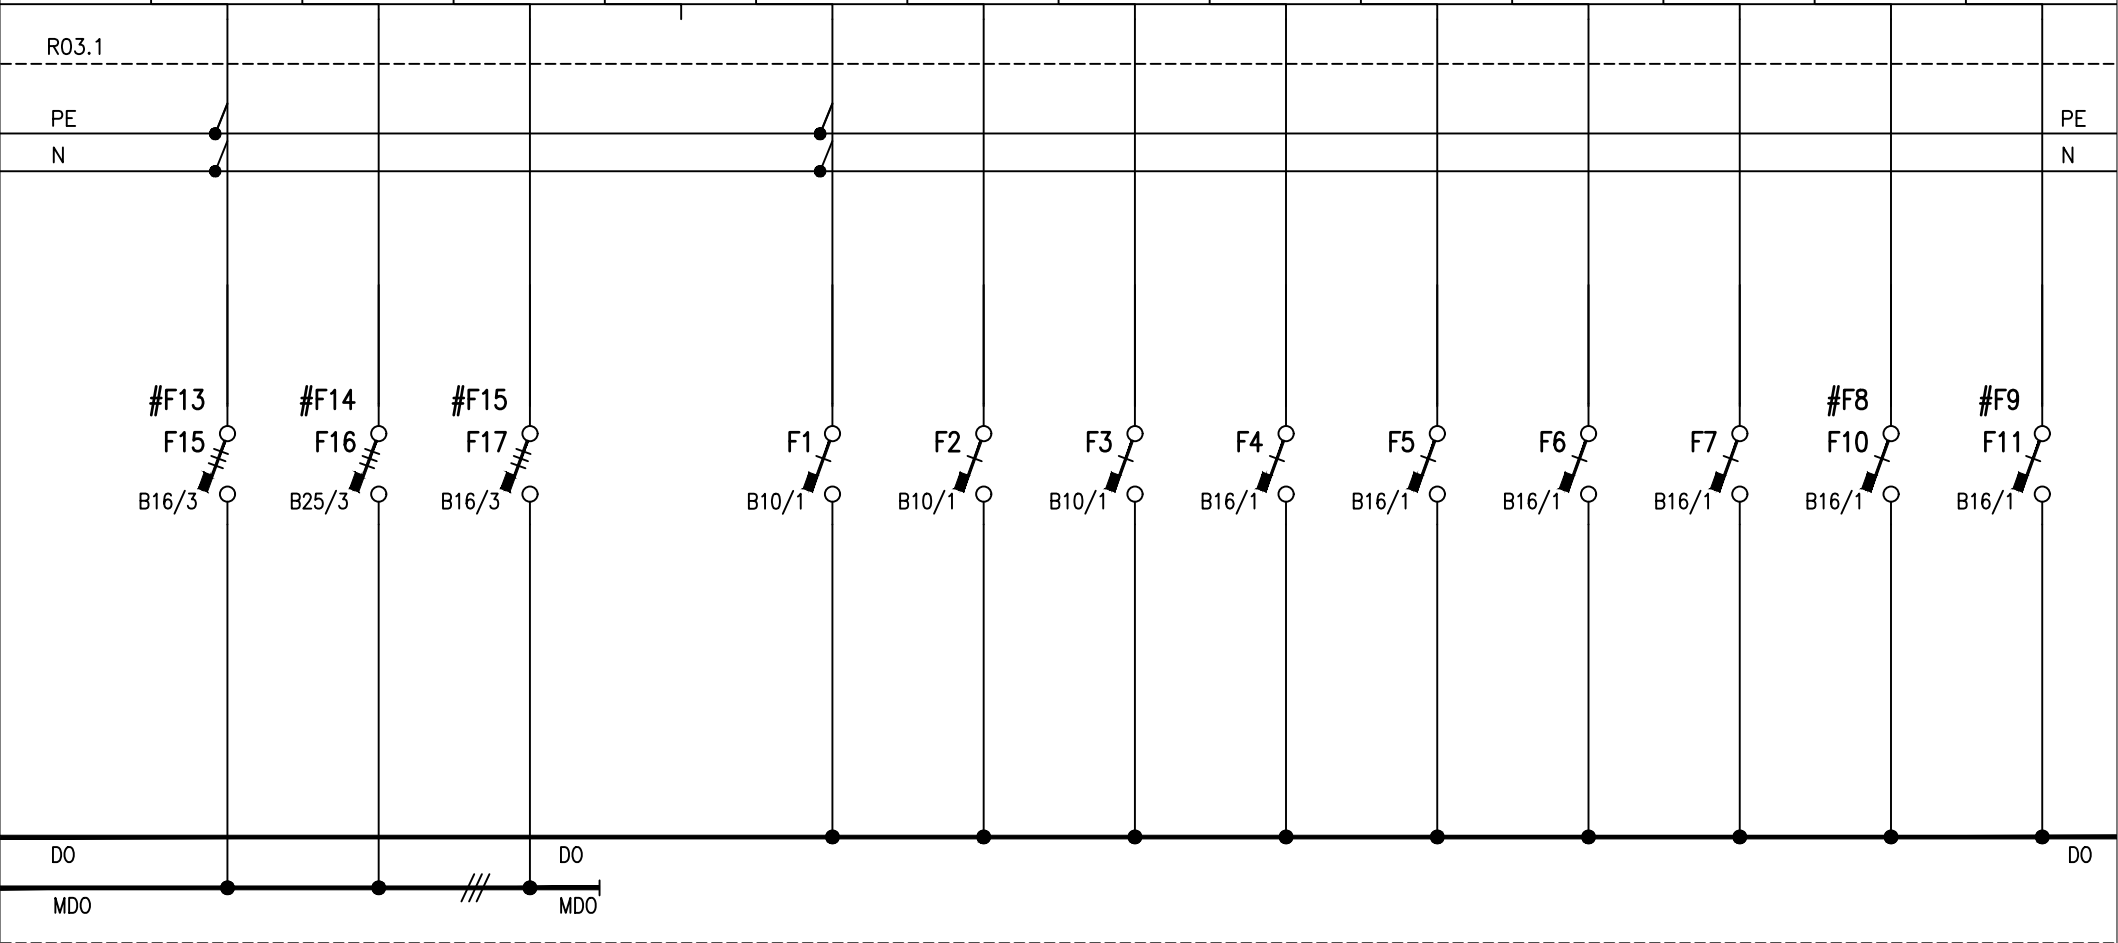

AKCE : Rekonstrukce elektroinstalace v budově ČNB

VÝKRES : Rozvaděč R03.1

Vypracoval : Ing. Petr Kolouch

Stupeň : DPS

Datum zpracování
12/2021

Datum změny


Číslo listu : 04

Počet listů : 07

R03.1

R03.1

POPIS	REZERVA	REZERVA	REZERVA	REZERVA									
KABEL													
ZNAČENÍ													

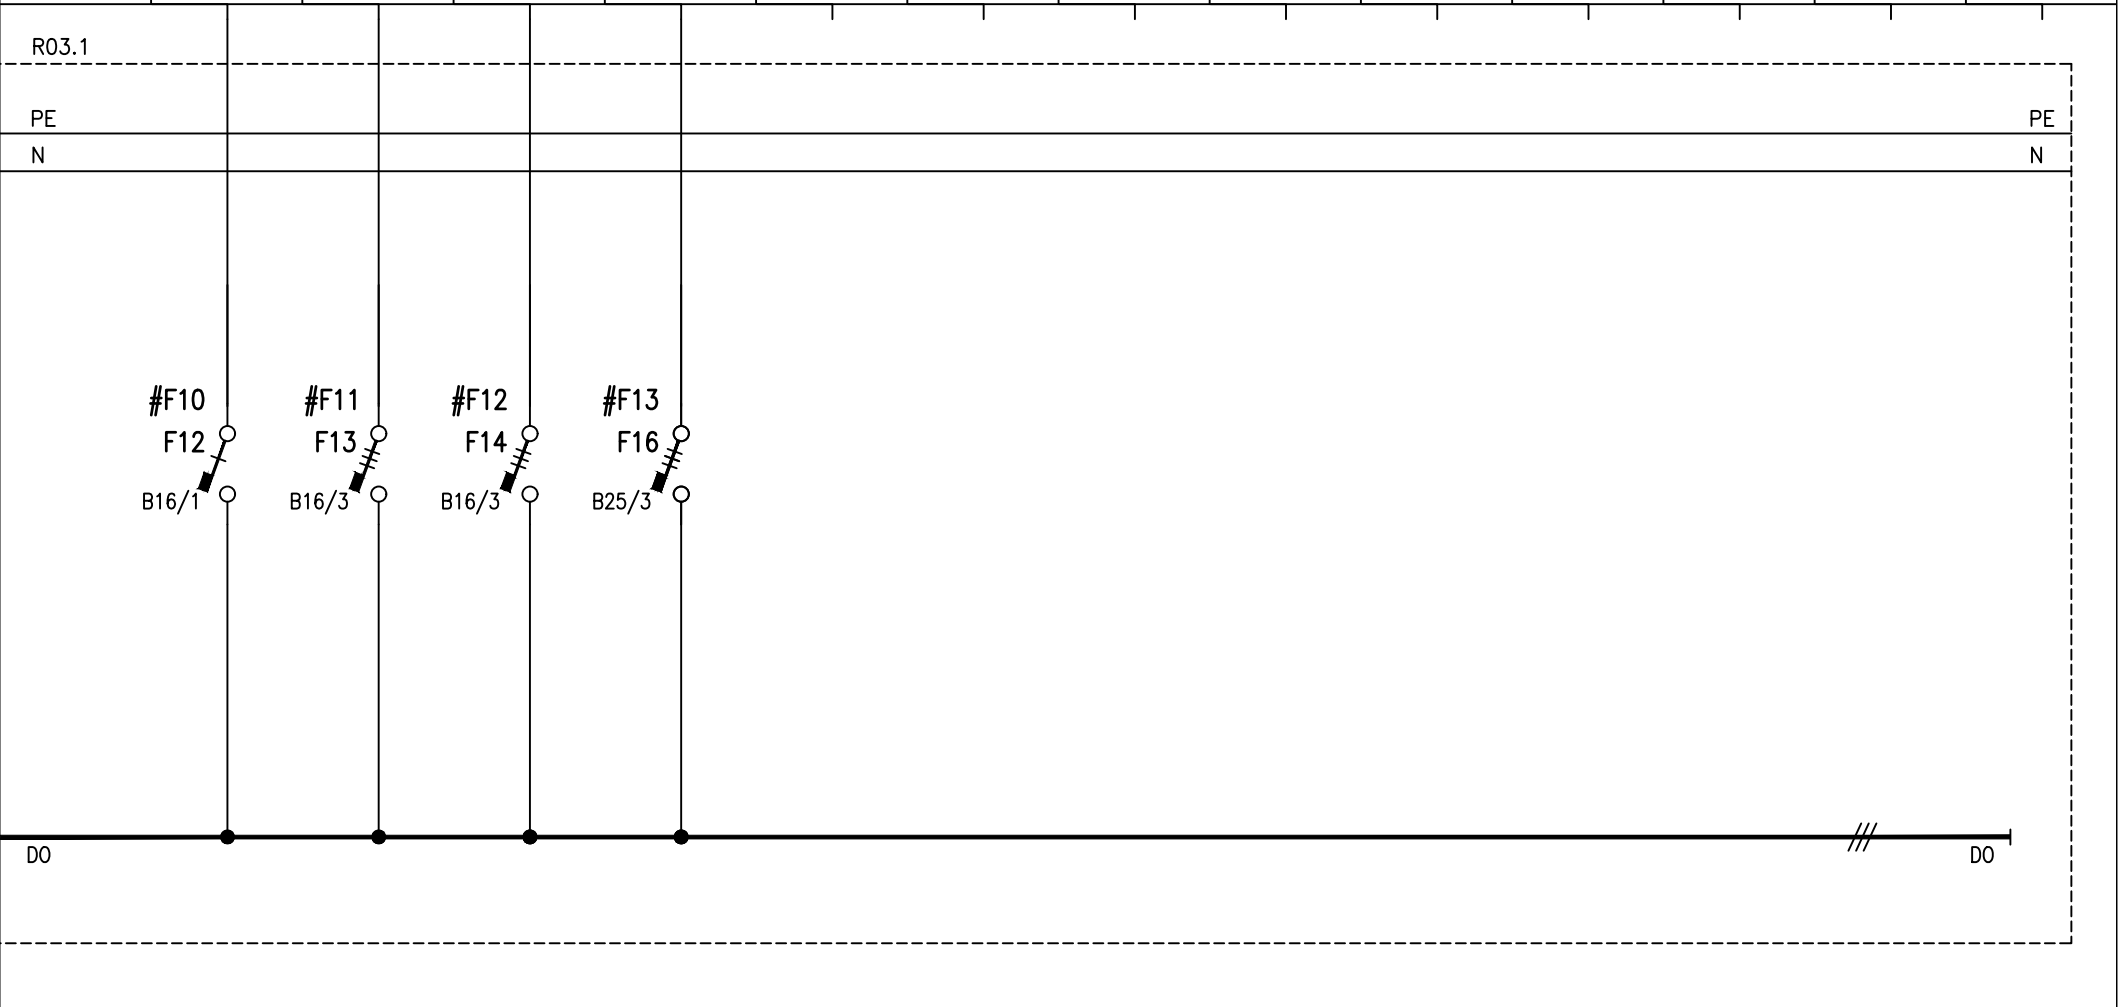

AKCE : Rekonstrukce elektroinstalace v budově ČNB

VÝKRES : Rozvaděč R03.1

Vypracoval : Ing. Petr Kolouch

Stupeň : DPS

Datum zpracování
12/2021

Datum změny


Číslo listu : 05

Počet listů : 07

R03.1

R03.1

POPIS	PŘÍVOD UPS	PŘÍVOD UPS	REZERVA	REZERVA	REZERVA	OSVĚTLENÍ	ZÁSUVKA	ZÁSUVKA	ZÁSUVKA	ZÁSUVKA	REZERVA		
KABEL	CXKH-V 5x10mm ²	Prafladur-J 3x2,5mm ²	Prafladur-J 3x2,5mm ²	Prafladur-J 3x2,5mm ²	Prafladur-J 3x2,5mm ²	CYKY 3x1,5mm ²	CYKY 3x2,5mm ²	CYKY 3x2,5mm ²	CYKY 3x2,5mm ²	CYKY 3x2,5mm ²			
ZNAČENÍ	R03.1	NAPAJEČ D11 (2.PP)	BP2	BP3	BP4	D1	D11 ZDROJ CCTV	D13 3x ZDROJ	RACT IT	D15	BP10		

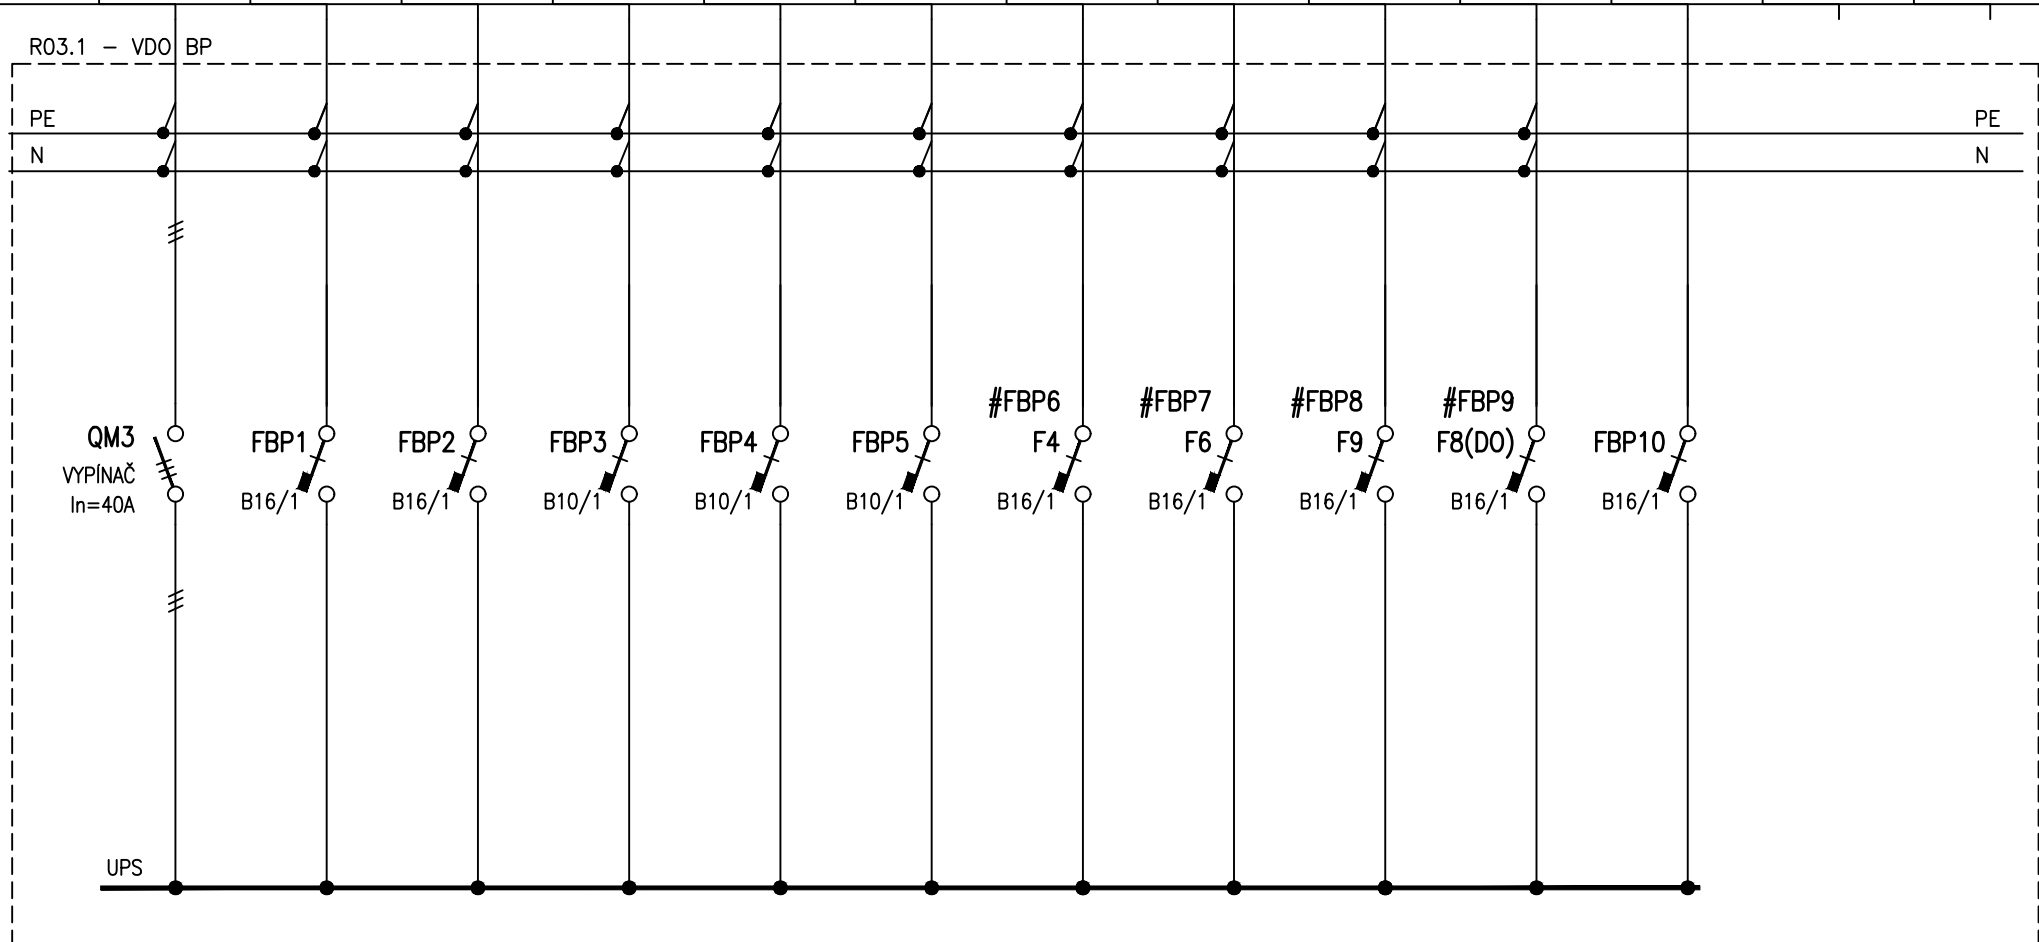

AKCE : Rekonstrukce elektroinstalace v budově ČNB

VÝKRES : Rozvaděč R03.1

Vypracoval : Ing. Petr Kolouch

Stupeň : DPS

Datum zpracování
12/2021

Datum změny

Číslo listu : 06

Počet listů : 07

R03.1

