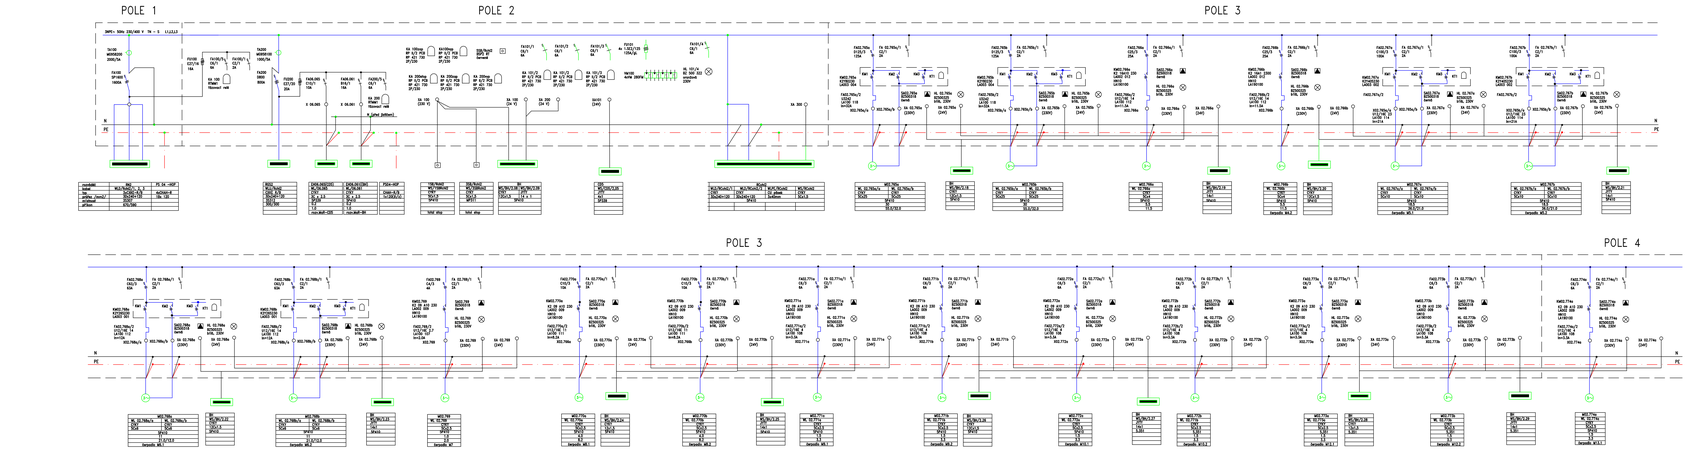

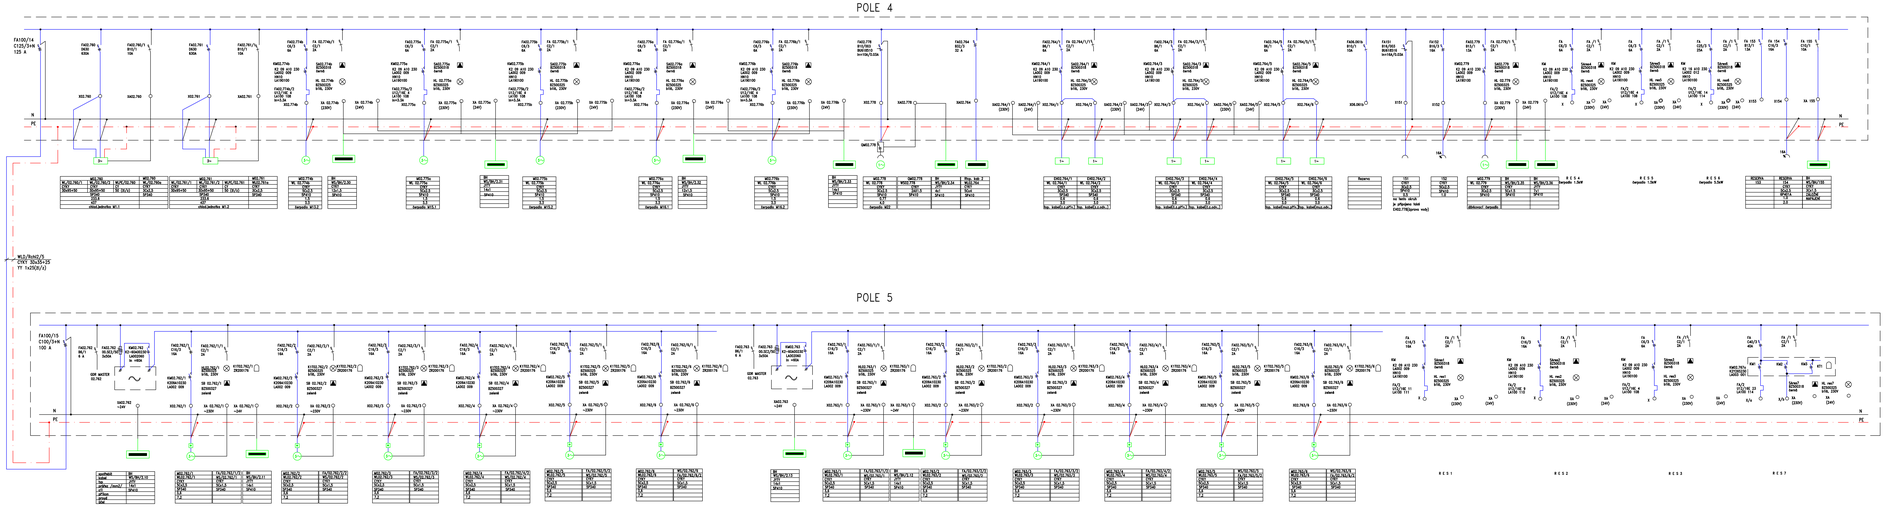

POHLED NA ROZVÁDĚČ RchI2

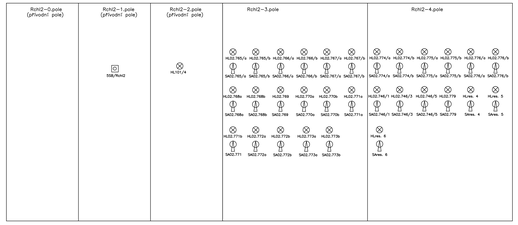

Rozváděč	RchI2
Rozvodná soustava	3 NPE AC 50Hz 230/400V / TN-S
Rozváděč pro montáž zapojení dle ČSN EN 61 2000-6-41	samostojícím zdojovaním od zdroje
Typ	ze RMA 8326, ze RMA 8326, 1x stop, přívod pole
Provedení	skříňový
Přívod / vývod	shora / nahoru
Rozměr ŠxVxH (mm)	(400x2200x600), (400x2200x600), (400x2200x600)
Krytí (zavřeno / otevřeno)	IP 54 / IP 00
IK08 stup (prosteřnutí)	AB2
Barevné provedení (odstín)	RAL dle požadavku investora
Barva odděvodů a ovládačů	dle ČSN 33 0170 IEC 73
Obsluha	pracovníky poučenými
Pzit/kW/	670,0
Pčdeval/kW/	300,0
Pmzt /kW/	590,0
Pmdeval/kW/	300,0
Ipsa /I / /	=0,88
Imzt/A/	971
Imdeval/A/	484
Ism /kA/	37

POHLED NA SAMOSTATNĚ STOJÍCÍ 5.POLE ROZVÁDĚČE RchI2

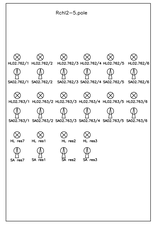

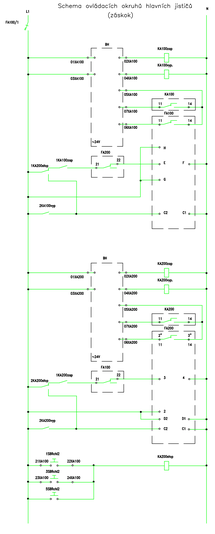

ZMĚNA č. 1 02/2012
ŠČOBÁK MAREK
ČKAIT 0008902

akce: ČNB - AKTUALIZACE DSPS	
koordinátor s dodavatel aktualizace DSPS: Ing. arch. Michal Vondra A.T.A. STUDIO Benovská 85 199 00 Praha 9 – Letňany IČO: 43014161 DIČ: 1319	zpracovatel dílčí části aktualizace DSPS: K & B SDRUŽENÍ PROJEKTOVÝCH KANCELÁŘÍ Ing.F.Krása Ing.M.Bouček Vlčkovická 20, 180 00 Praha 8 tel./fax / 224 31 34 81
druh dokumentace: DSPS–AKTUALIZACE	
dílový dokladův provedení části	
evid. č. smlouvy: ČNB 92–126–4	
zodpovědný projektant: Ing. František Krása	vypracoval: Ing. František Krása
datum aktualizace: 29.12.2004	
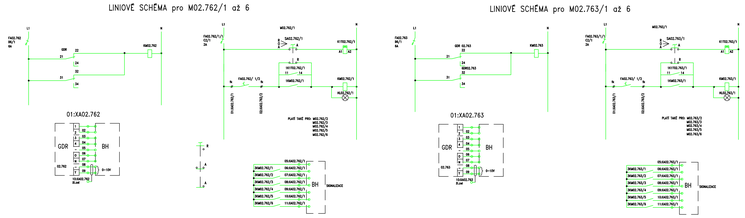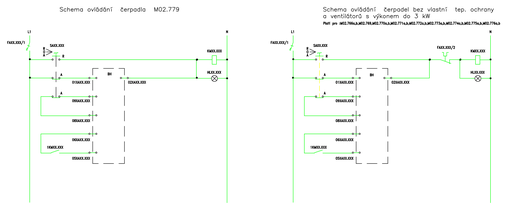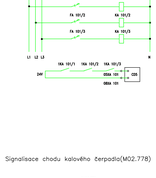
stavba: ČNB ČESKÁ NÁRODNÍ BANKA	±0,00 = 196,230 m.n.m. výkresy systém stavba, souhrnovací systém JTSK REKONSTRUKCE BUDOV ÚSTŘEDÍ ČNB NA PŘÍKOPĚ 28, SENOVÁŽNÉ NÁMĚSTÍ 30, PRAHA 1
číslo kopie: –	
koordinátor s dodavatel projektových prací DSPS: M E L I K A.T. akciová společnost MELIKA ARCHITEKTI s.r.o. BERANOVÝCH 85, P.O.BOX 4, 199 00 PRAHA 9 TEL.: (02)810 97 111 FAX: (02)810 97 300	zpracovatel dílčí části DSPS: K & B SDRUŽENÍ PROJEKTOVÝCH KANCELÁŘÍ Ing.F.Krása Ing.M.Bouček Vlčkovická 20, 180 00 Praha 8 tel./fax / 02 / 24 31 34 81
druh dokumentace: DSPS–AKTUALIZACE	
dílový dokladův provedení části	
stupeň: II.etapa	
koordinační podpis dílčí dokladův provedení bez koordinačních vlivů	
zodpovědný projektant: Ing. E. Kmoníček	vypracoval: Ing. F. Krása
č. zakázky: 5045/01–608	
SO, PS, OUO: SO 01 – HLAVNÍ BUDOVA ČNB	měřítko: –
díl: 1.4 – Vnitřní světelné a silnoproudé rozvody	datum: 31.12.2003
pod. form.: 24 A4	
název přílohy: ROZVÁDĚČ RchI 2	číslo přílohy: 8CA