Legenda 2.PP	
číslo	místnost
021	PROSTOR STROJOVNY + ROZVODY VZ
022	POŽÁRNÍ PŘEDSÍŇ
023	DOJEZD HYDRAULICKÉ PLOŠINY
024	SCHODIŠTĚ DO 1.PP A IP
025	SCHODIŠTĚ DO 3.PP, 4.PP A IP
026	VÝTAH NÁKLADNÍ 1000 kg
027	DOJEZD OSOBNÍHO VÝTAHU
028	INSTALAČNÍ ŠACHTA

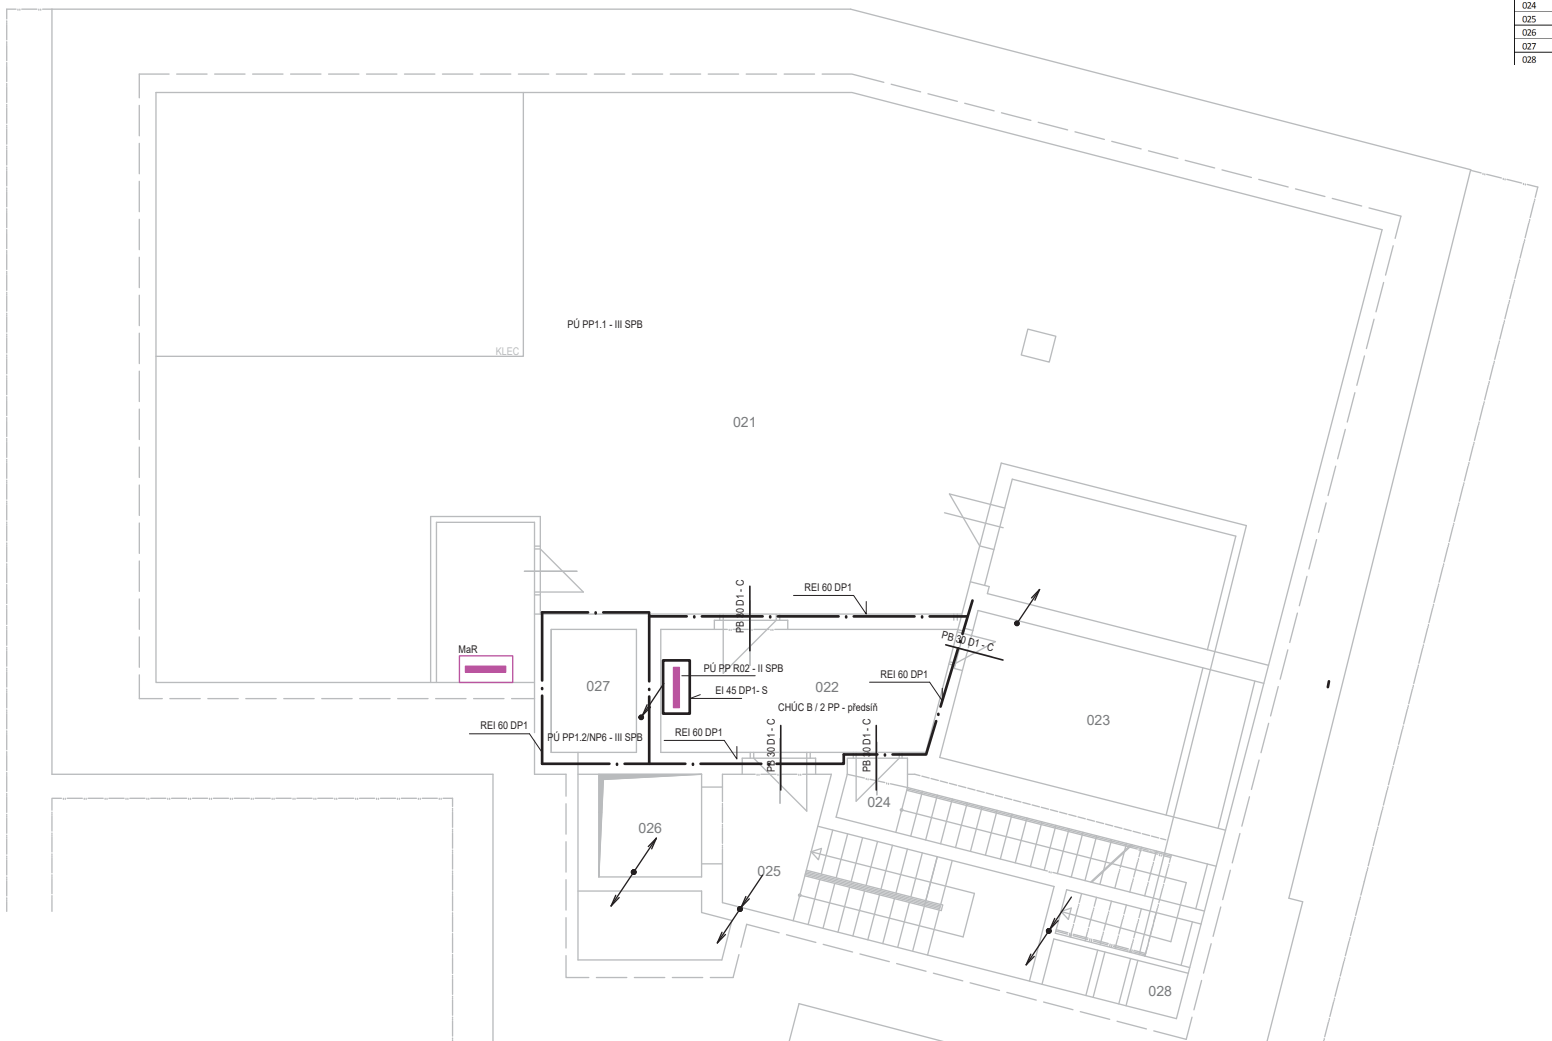

2PP

Úprava R02 PÚ PP R02 - II SPB

místo napojení	:	HR MDO/DO
nadřazené jištění	:	--A
napájecí kabel MDO	:	CYKY 4x6mm2
napájecí kabel DO	:	CYKY 4x6mm2
napěťová soustava	:	3+N+PE, 230/400 Vac, 50 Hz, TN-C-S
umístění	:	2.PP – Budova ČNB, m.č. 022
typ skříně	:	Nástěnný rám s dveřmi STANDARD 3A33S s úpravou EI45/DP1-S (ŠxVxH 810x1605X250mm)
přívod, odvod	:	vrchem
stupeň krytí	:	IP 40 / 20
barva	:	RAL 7035, upřesní investor

AKCE
REKONSTRUKCE ELEKTROINSTALACE V BUDOVĚ ČNB ROOSEVELTOVA 20, BRNO

INVESTOR
ČESKÁ NÁRODNÍ BANKA
NA PŘÍKOPĚ 28, PRAHA 1

ZODPOVĚDNÝ PROJEKTANT	ING. JIŘÍ MOCEK
VYPRACOVAL	ING. JIŘÍ MOCEK

ČÁST PD: D 1.3 - POŽÁRNĚ BEZPEČNOSTNÍ ŘEŠENÍ - VÝKRESOVÁ ČÁST

PŘÍLOHA: PŮDORYS 2 PP PODLAŽÍ

ZAKÁZKOVÉ ČÍSLO	2021 06
STUPEŇ PROJEKTU	DPS
DATUM	12 / 2021
MĚŘÍTKO	1:50
ODDÍL	D.1.3
ČÍSLO PŘÍLOHY	PP 02