
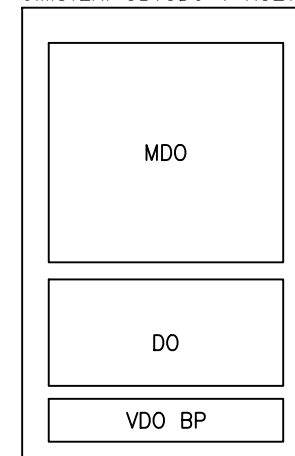


DATUM:	12/2021	NÁZEV A MÍSTO STAVBY:		ČÍSLO PARÉ:	
VYPRACOVAL:	Ing. Petr Kolouch	Rekonstrukce elektroinstalace v budově ČNB Brno, Rooseveltova 20			
KONTROLOVAL:	Ing. Svatopluk Peksa				
HIP:	Daniel Servít	INVESTOR:	ČNB Brno	RAZÍTKO:	
NÁZEV SOUBORU:	R	Brno, Rooseveltova 20			
	HLAVNÍ PROJEKTANT:		Falco computer, s.r.o., Pod Hrabami 3, 594 01 Velké Meziříčí		
	OBCHODNÍ SOUBOR:		OS 7000		
	ČÍSLO AKCE:		S2100432		
	ČÁST DLE VYHLÁŠKY:		Silnoproud	MĚŘÍTKO:	
	REVIZE:		STUPEŇ PD: DPS		
	NÁZEV DOKUMENTU:		ČÍSLO DOKUMENTU:		
Rozvaděč R1.1		635			

# R1.1

*místo napojení* : HR MDO/DO UPS/VDO BP  
*nadřazené jištění* : --A  
*napájecí kabel MDO* : CYKY 4x10mm<sup>2</sup>  
*napájecí kabel DO* : CYKY 4x6mm<sup>2</sup>  
*nap. kabel VDO BP* : CXKH-V 5x10mm<sup>2</sup> (nově instalovaný kabel)  
*napěťová soustava* : 3+N+PE, 230/400 Vac, 50 Hz, TN-C-S  
*umístění* : 1.NP – budova ČNB, m.č. 116  
*typ skříně* : Zapuštěný rám s dveřmi EKO 2U33E s úpravou EI30 (ŠxVxH 590x1605x250)  
*přívod, odvod* : vrchem  
*stupeň krytí* : IP 40 / 20  
*barva* : RAL 7035, upřesní investor  
*výška spodní hrany* : 570mm

UMÍSTĚNÍ OBVODŮ V ROZVADĚČI:



# – NÁVRH NOVÉHO OZNAČENÍ JISTIČE/ODPOJOVAČE



AKCE : Rekonstrukce elektroinstalace v budově ČNB

VÝKRES : Rozvaděč R1.1

Vypracoval : Ing. Petr Kolouch

Stupeň : DPS

Datum zpracování

12/2021


Datum změny

Číslo listu : 01


Počet listů : 09

R1.1

# R1.1

POPIS	PŘÍVOD HR-MDO	UZEMNĚNÍ				PŘÍVOD HR-DO							
KABEL	CYKY 4x10mm <sup>2</sup>	CY16				CYKY 4x6mm <sup>2</sup>							
ZNAČENÍ	R1.1	MET 				R1.1							

R1.1

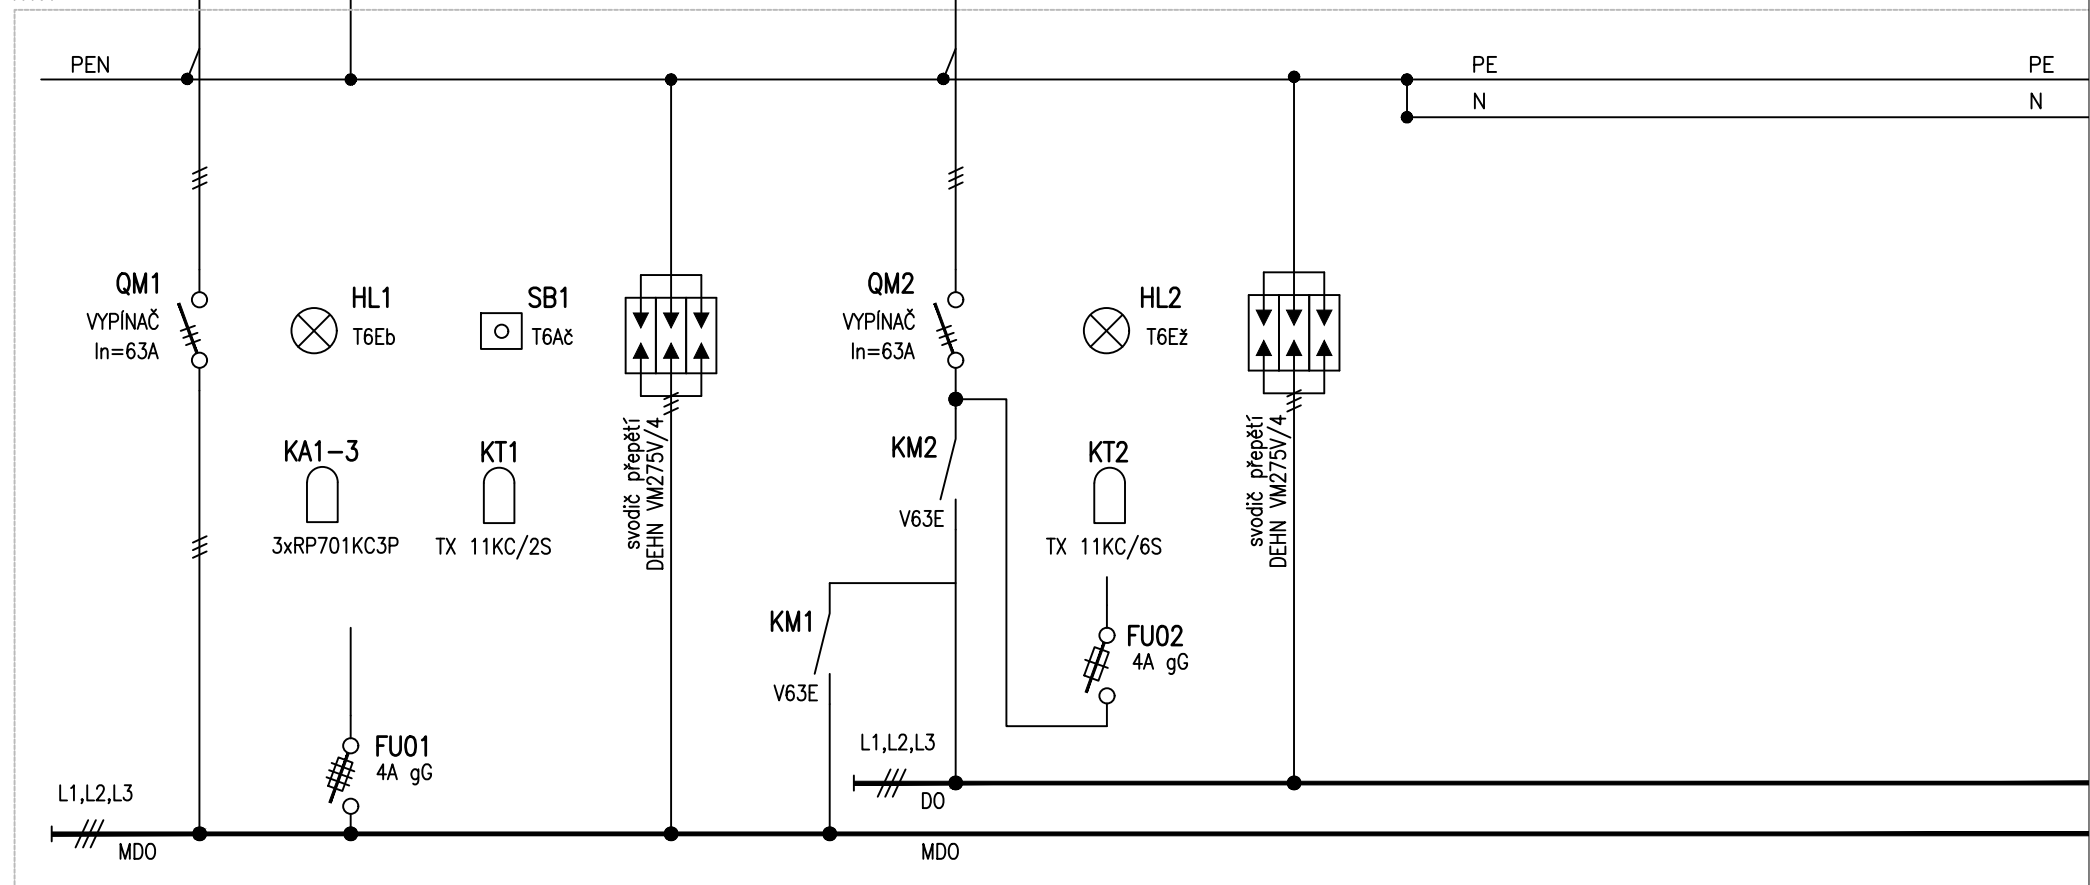

AKCE : Rekonstrukce elektroinstalace v budově ČNB

VÝKRES : Rozvaděč R1.1

Vypracoval : Ing. Petr Kolouch

Stupeň : DPS

Datum zpracování

12/2021


Datum změny

Číslo listu : 02

Počet listů : 09

R1.1

# R1.1

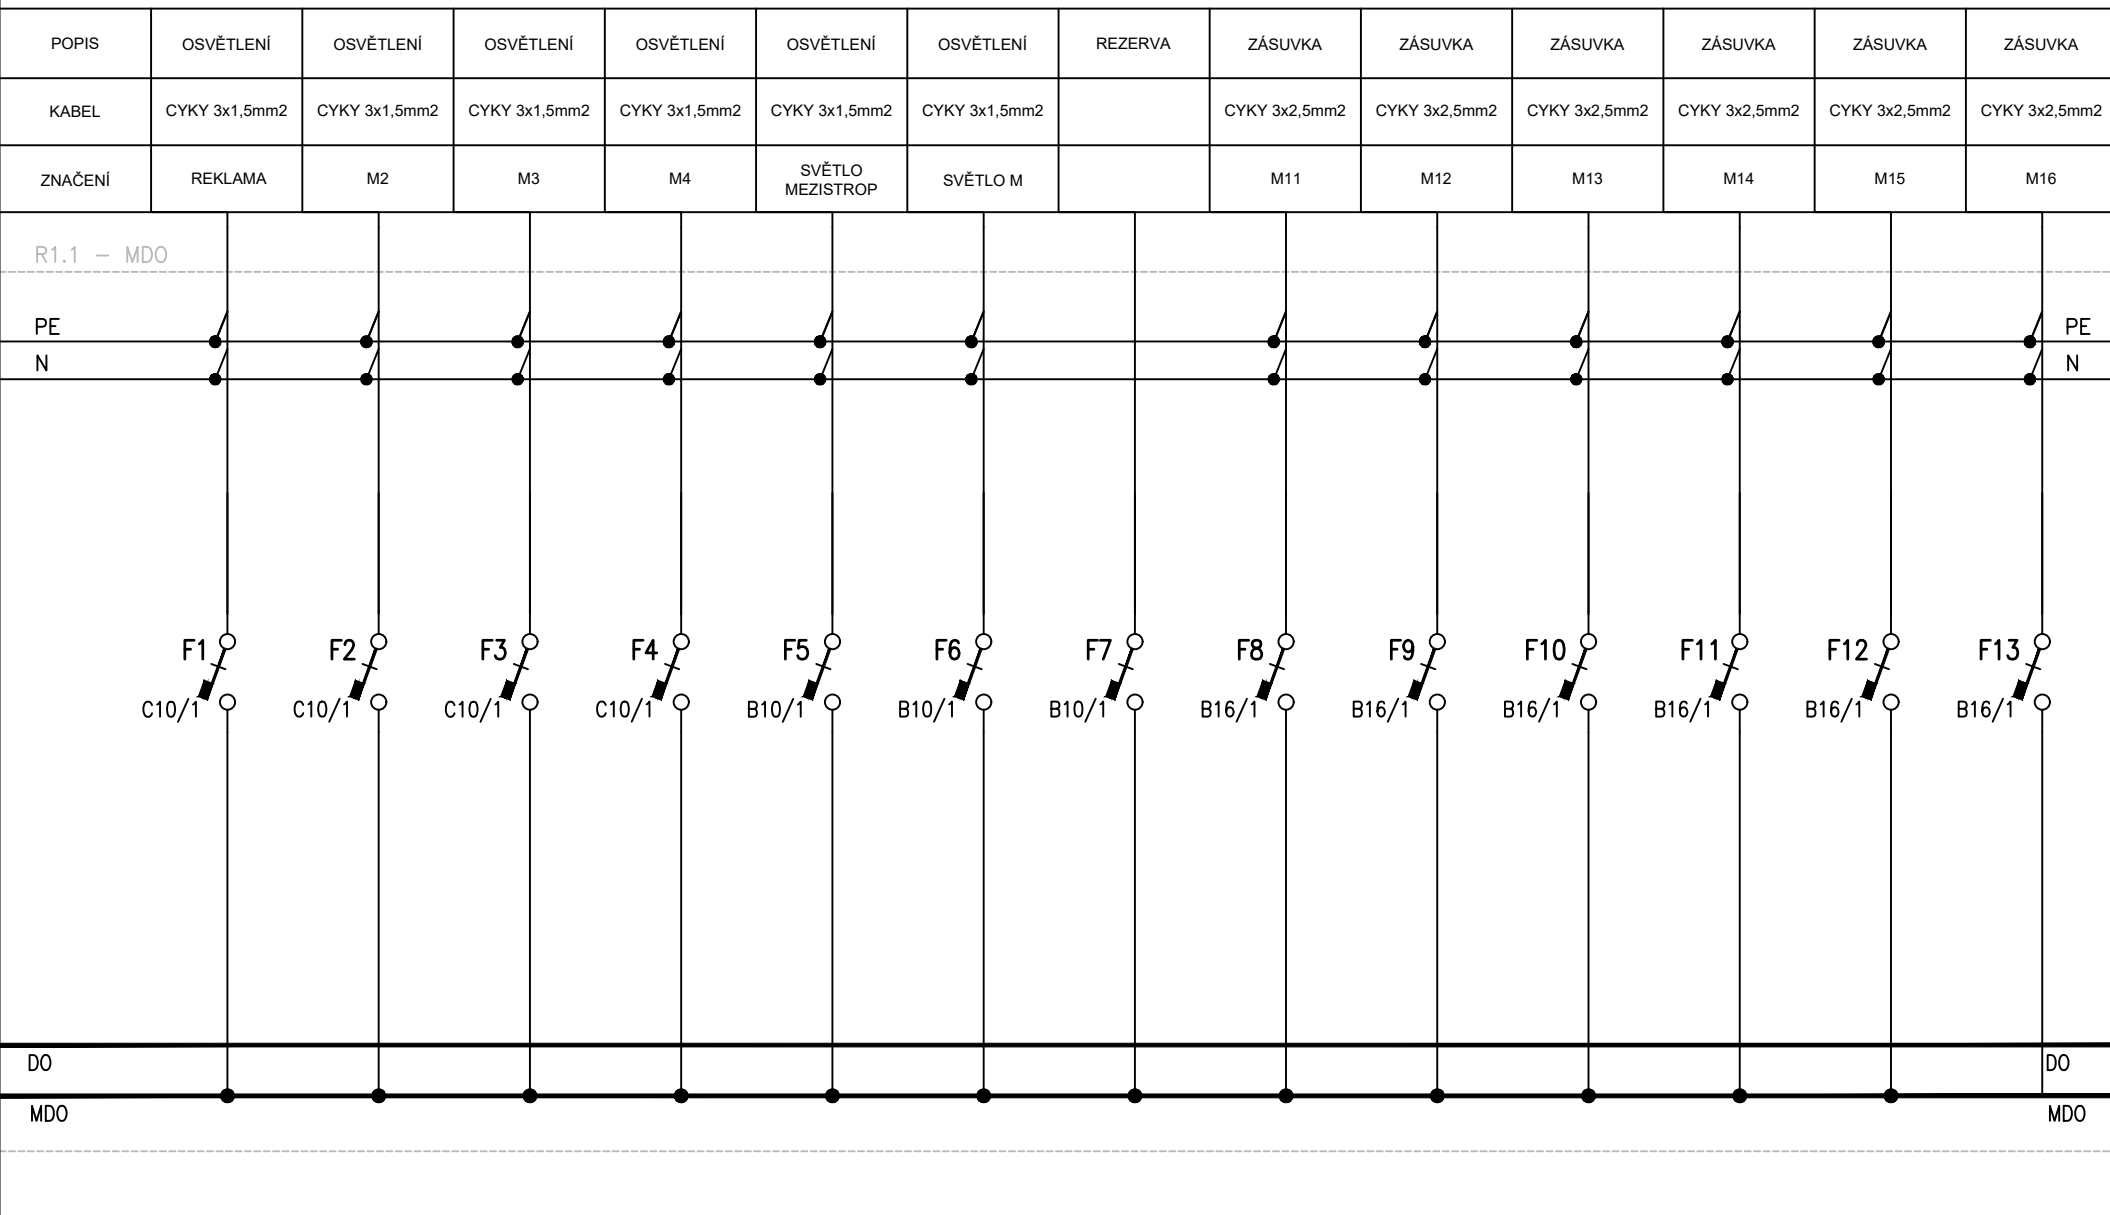

AKCE : Rekonstrukce elektroinstalace v budově ČNB

VÝKRES : Rozvaděč R1.1

Vypracoval : Ing. Petr Kolouch

Stupeň : DPS

Datum zpracování  
12/2021

Datum změny


Číslo listu : 03

Počet listů : 09

R1.1

# R1.1

POPIS	ZÁSUVKA	REZERVA	TECHNOLOGIE	ZÁSUVKA	REZERVA	REZERVA	REZERVA	ZÁSUVKA	REZERVA	REZERVA	ZÁSUVKA	REZERVA	REZERVA
KABEL	CYKY 3x2,5mm2		CYKY 3x2,5mm2	CYKY 3x2,5mm2				CYKY 5x2,5mm2					
ZNAČENÍ	M17		CLONA	ZM20				M21					

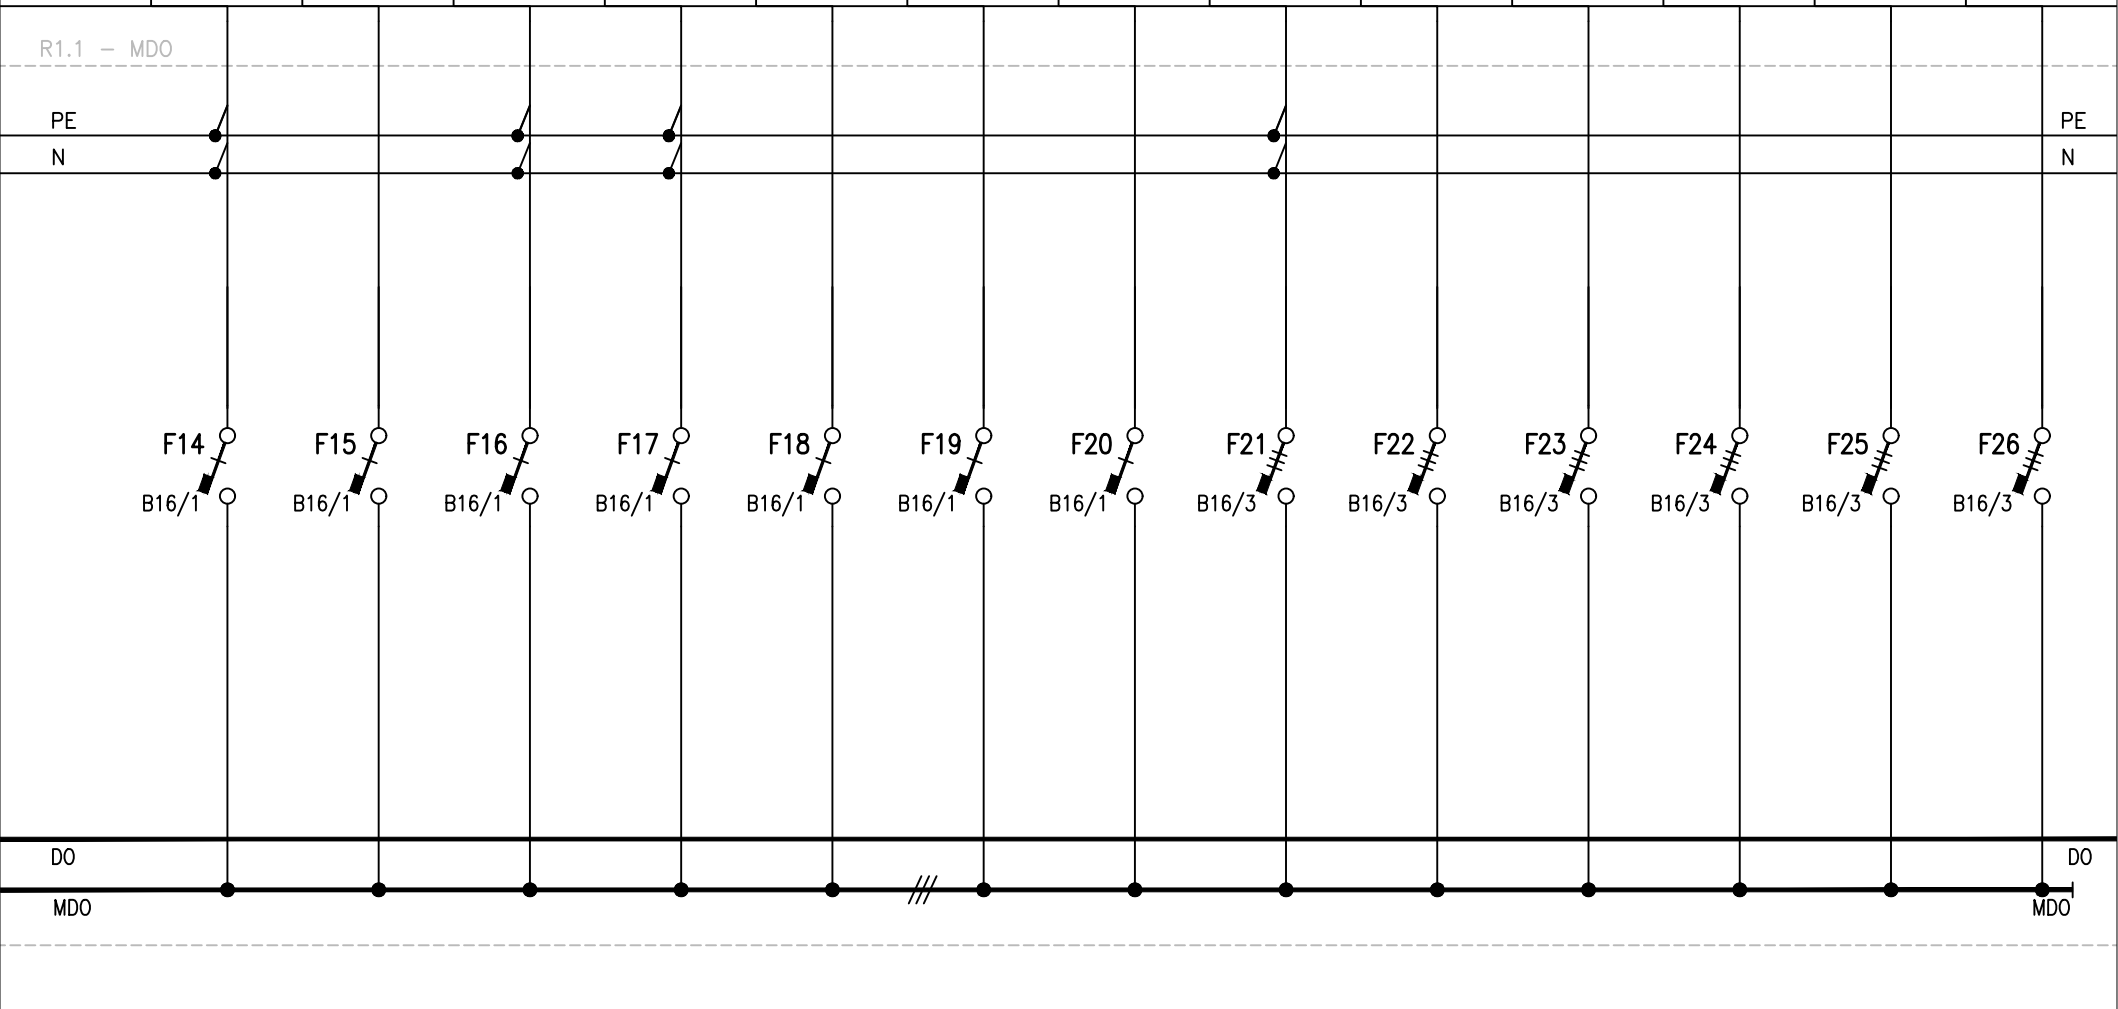

AKCE : Rekonstrukce elektroinstalace v budově ČNB

VÝKRES : Rozvaděč R1.1

Vypracoval : Ing. Petr Kolouch

Stupeň : DPS

Datum zpracování  
12/2021

Datum změny


Číslo listu : 04

Počet listů : 09

R1.1

# R1.1

POPIS	OSVĚTLENÍ	OSVĚTLENÍ	OSVĚTLENÍ	OSVĚTLENÍ	OSVĚTLENÍ	REZERVA	REZERVA	ZÁSUVKA	REZERVA	REZERVA	REZERVA	REZERVA	ZÁSUVKA
KABEL	CYKY 3x1,5mm2	CYKY 3x1,5mm2	CYKY 3x1,5mm2	CYKY 3x1,5mm2	CYKY 3x1,5mm2			CYKY 3x2,5mm2					CYKY 3x2,5mm2
ZNAČENÍ	D1	D2	D3	D4	D5			D11					D16

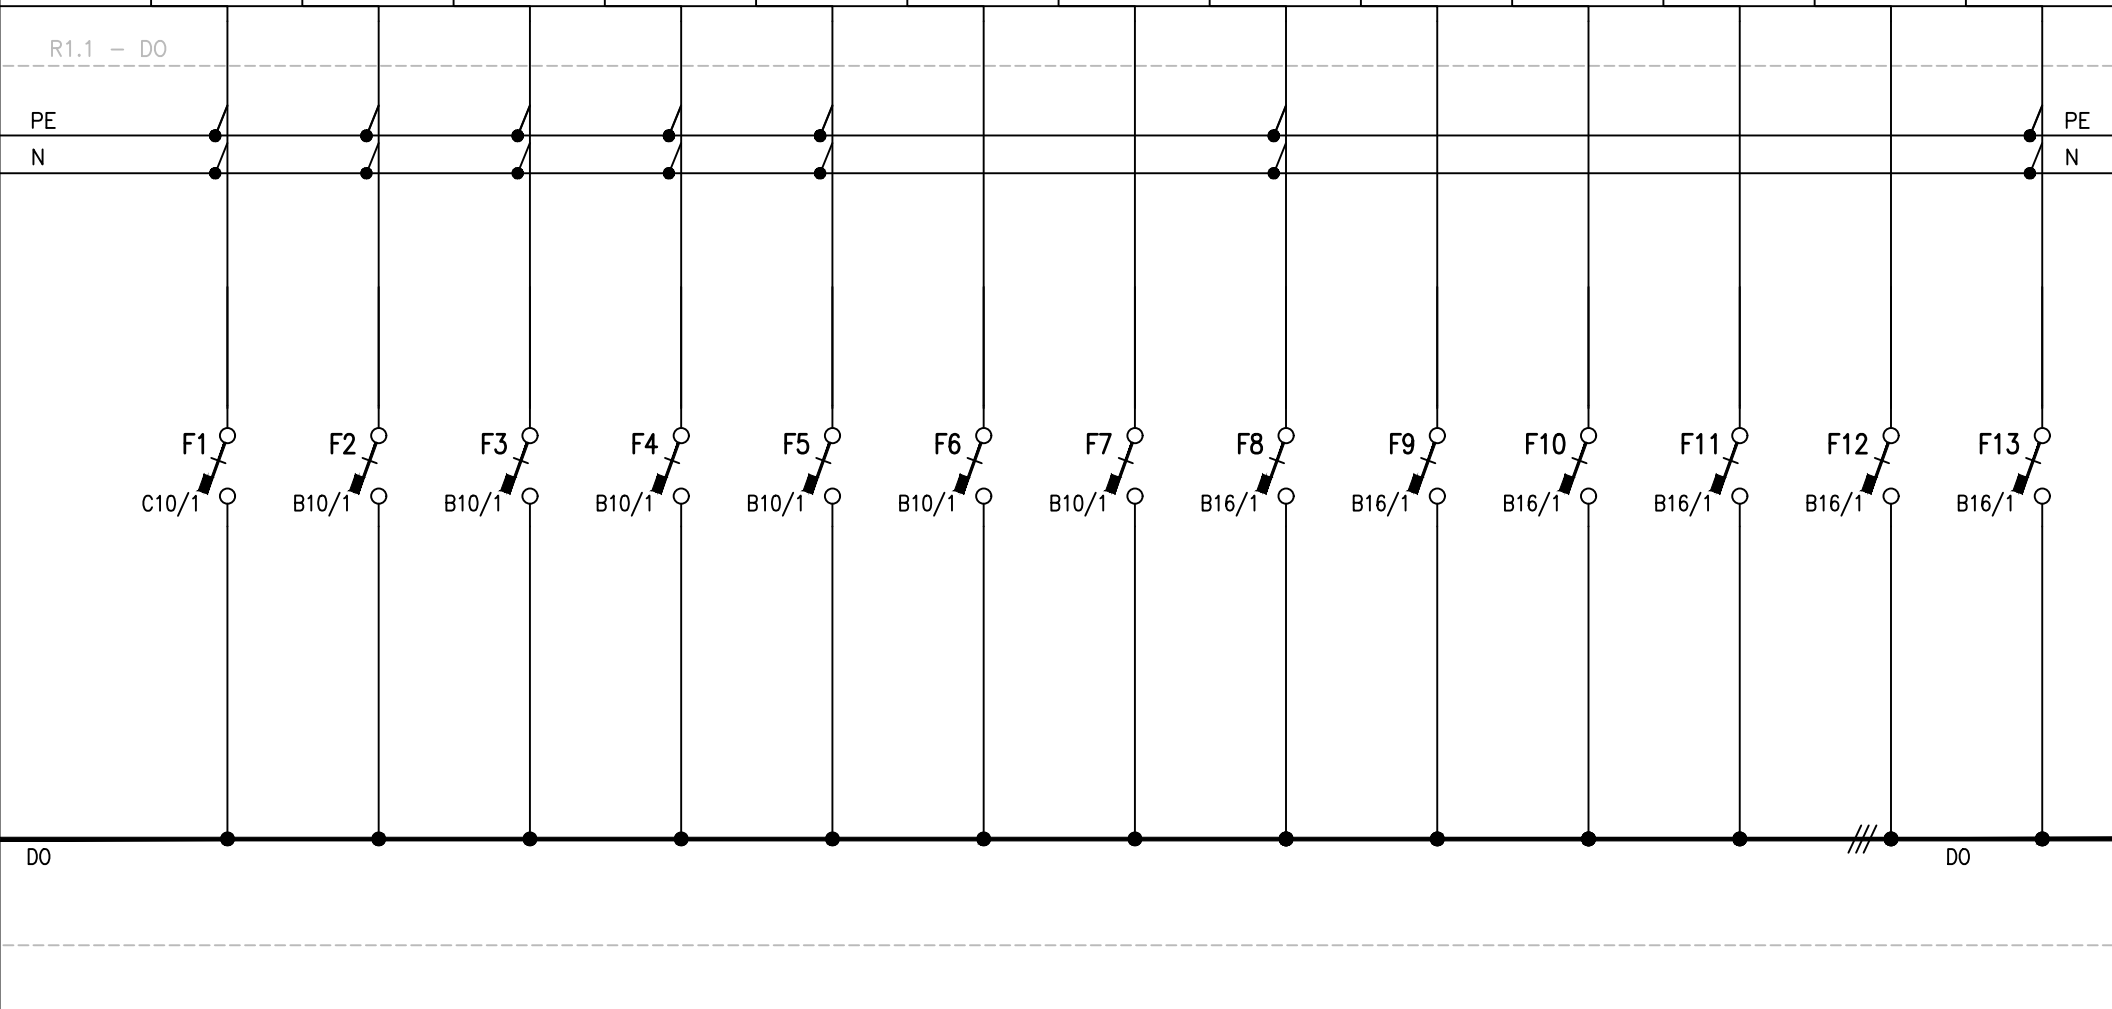

AKCE : Rekonstrukce elektroinstalace v budově ČNB

VÝKRES : Rozvaděč R1.1

Vypracoval : Ing. Petr Kolouch

Stupeň : DPS

Datum zpracování  
12/2021

Datum změny


Číslo listu : 05

Počet listů : 09

R1.1

# R1.1

POPIS	ZÁSUVKA	REZERVA	REZERVA	ZÁSUVKA	ZÁSUVKA	REZERVA	ZÁSUVKA	ZÁSUVKA	ZÁSUVKA	ZÁSUVKA	REZERVA	REZERVA	REZERVA
KABEL	CYKY 3x2,5mm2			CYKY 3x2,5mm2	CYKY 3x2,5mm2		CYKY 3x2,5mm2	CYKY 3x2,5mm2	CYKY 3x2,5mm2	CYKY 3x2,5mm2			
ZNAČENÍ	D17			D26	D27		D23	D24	DVEŘE	D19a			

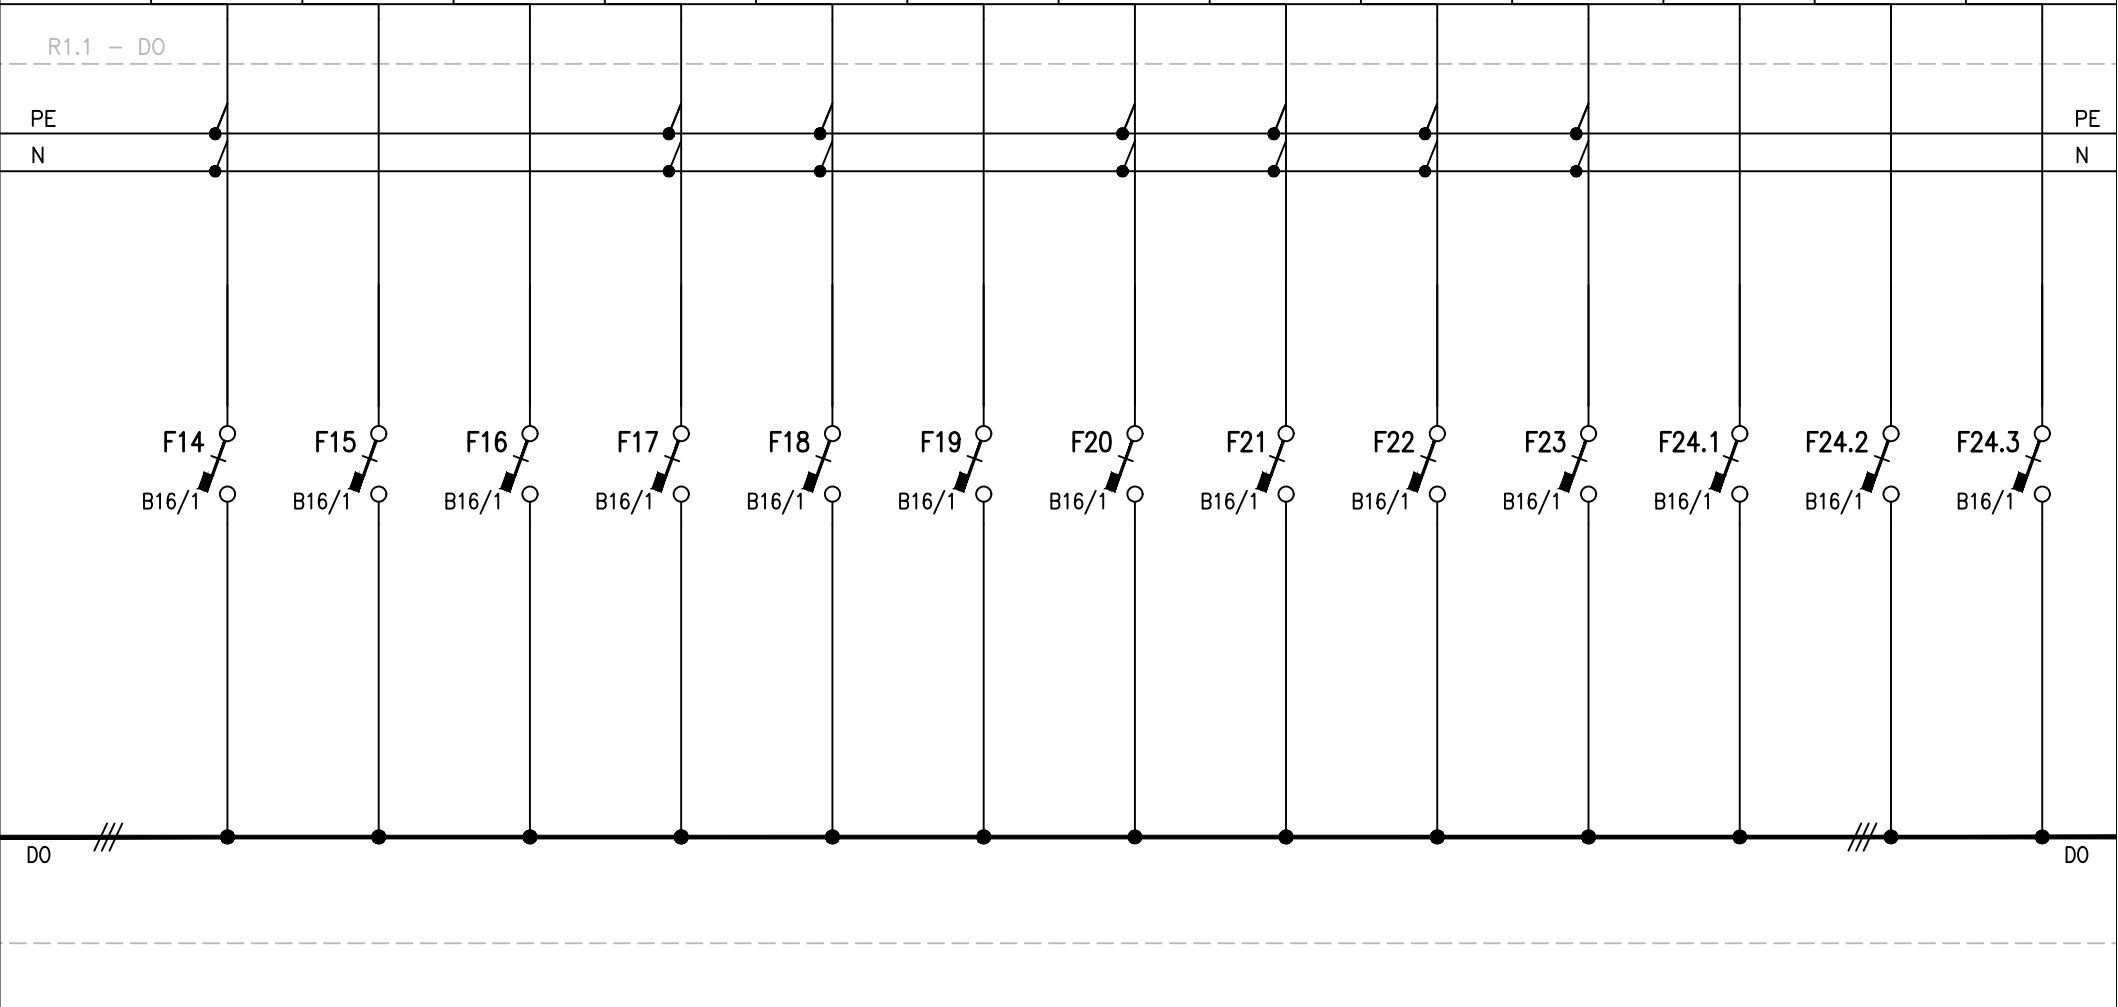

AKCE : Rekonstrukce elektroinstalace v budově ČNB

VÝKRES : Rozvaděč R1.1

Vypracoval : Ing. Petr Kolouch

Stupeň : DPS

Datum zpracování  
12/2021

Datum změny


Číslo listu : 06

Počet listů : 09

R1.1

# R1.1

POPIS	TECHNOLIGE	REZERVA											
KABEL	CYKY 5x2,5mm2												
ZNAČENÍ	UPS												

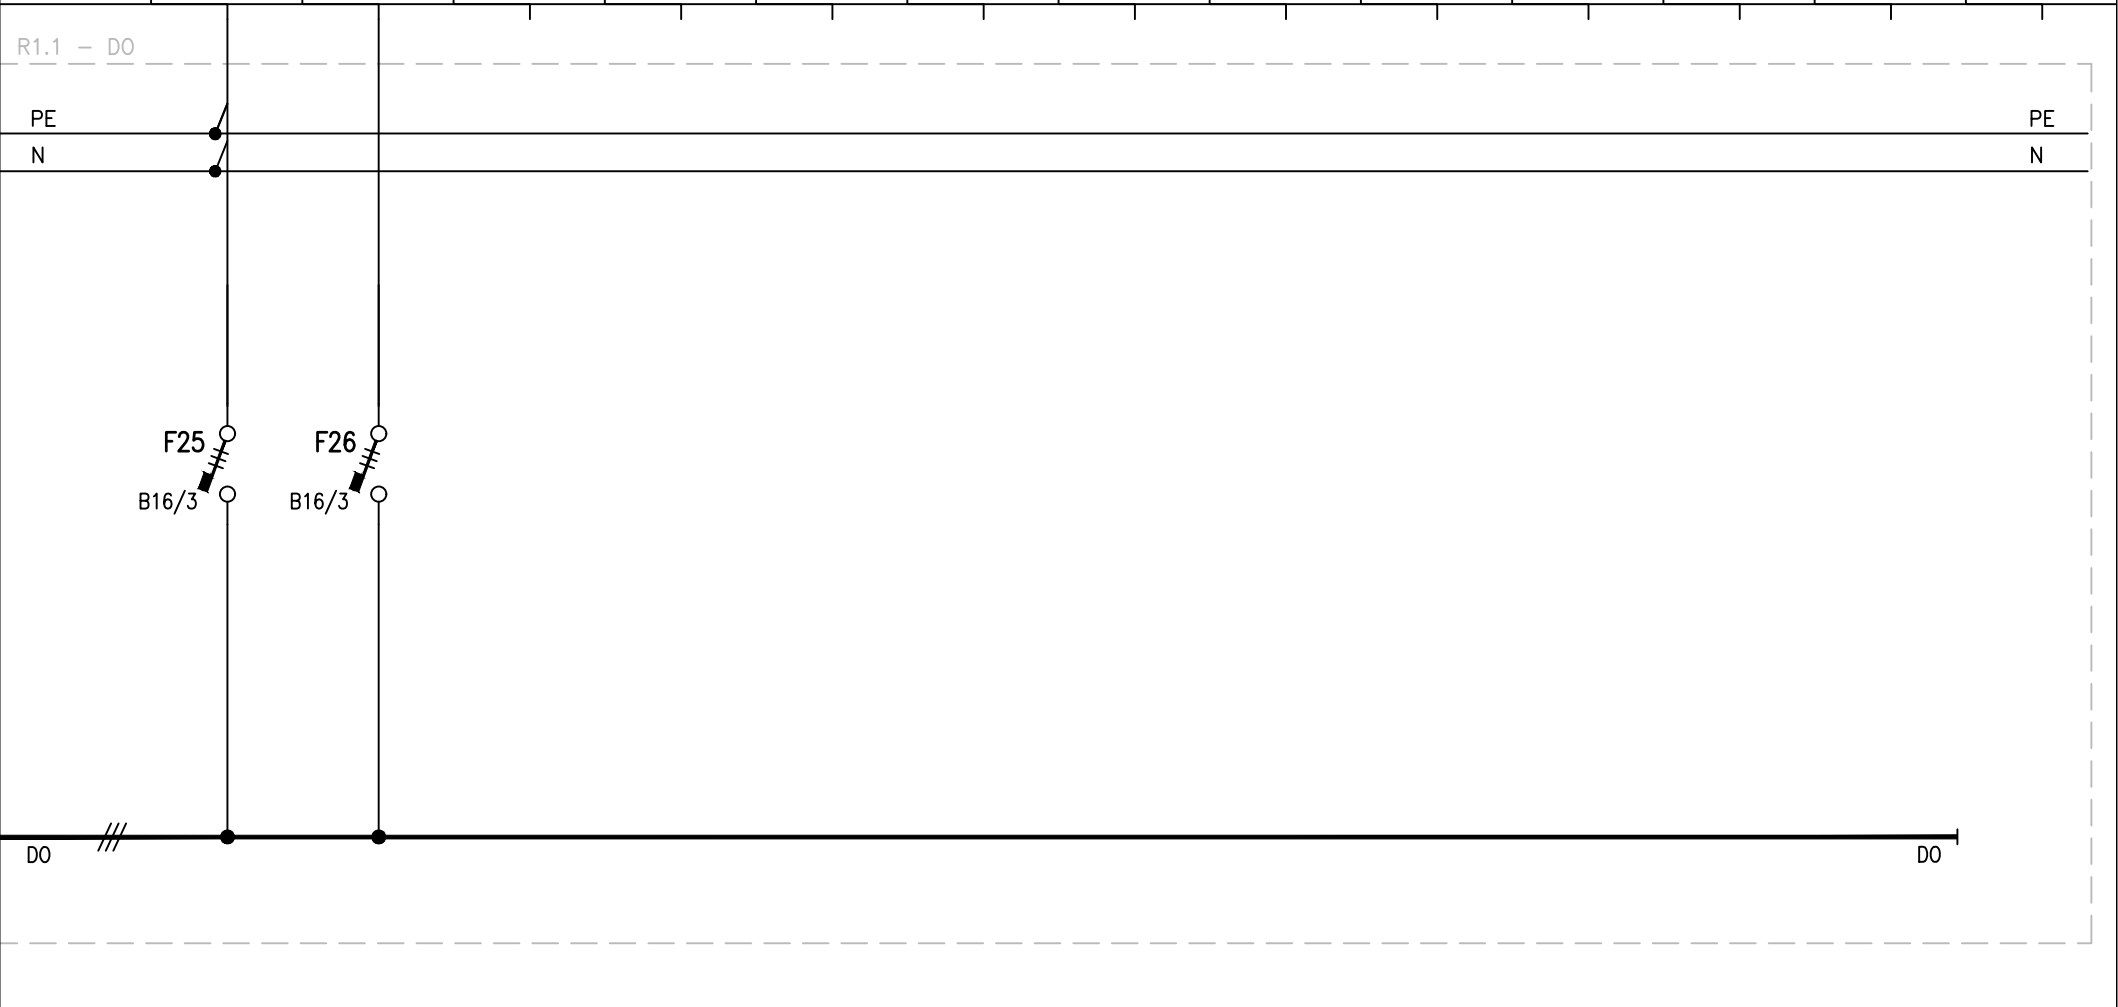

AKCE : Rekonstrukce elektroinstalace v budově ČNB

VÝKRES : Rozvaděč R1.1

Vypracoval : Ing. Petr Kolouch

Stupeň : DPS

Datum zpracování  
12/2021

Číslo listu : 07

Počet listů : 09


Datum změny

R1.1



# R1.1

POPIS	PŘÍVOD UPS	ZDROJ	ZDROJ	ZDROJ	REZERVA	REZERVA	ZÁSUVKA	ZÁSUVKA	ZÁSUVKA				
KABEL	CXKH-V 5x10mm <sup>2</sup>	Prafladur-J 3x1,5mm <sup>2</sup>	Prafladur-J 3x1,5mm <sup>2</sup>	Prafladur-J 3x1,5mm <sup>2</sup>			CYKY 3x2,5mm <sup>2</sup>	CYKY 3x2,5mm <sup>2</sup>	CYKY 3x2,5mm <sup>2</sup>				
ZNAČENÍ	R03.1	EZS 35.1	EZS 35.2	EZS 35.3	BP4	BP5	D12	D15 MEZISTROP	D18				

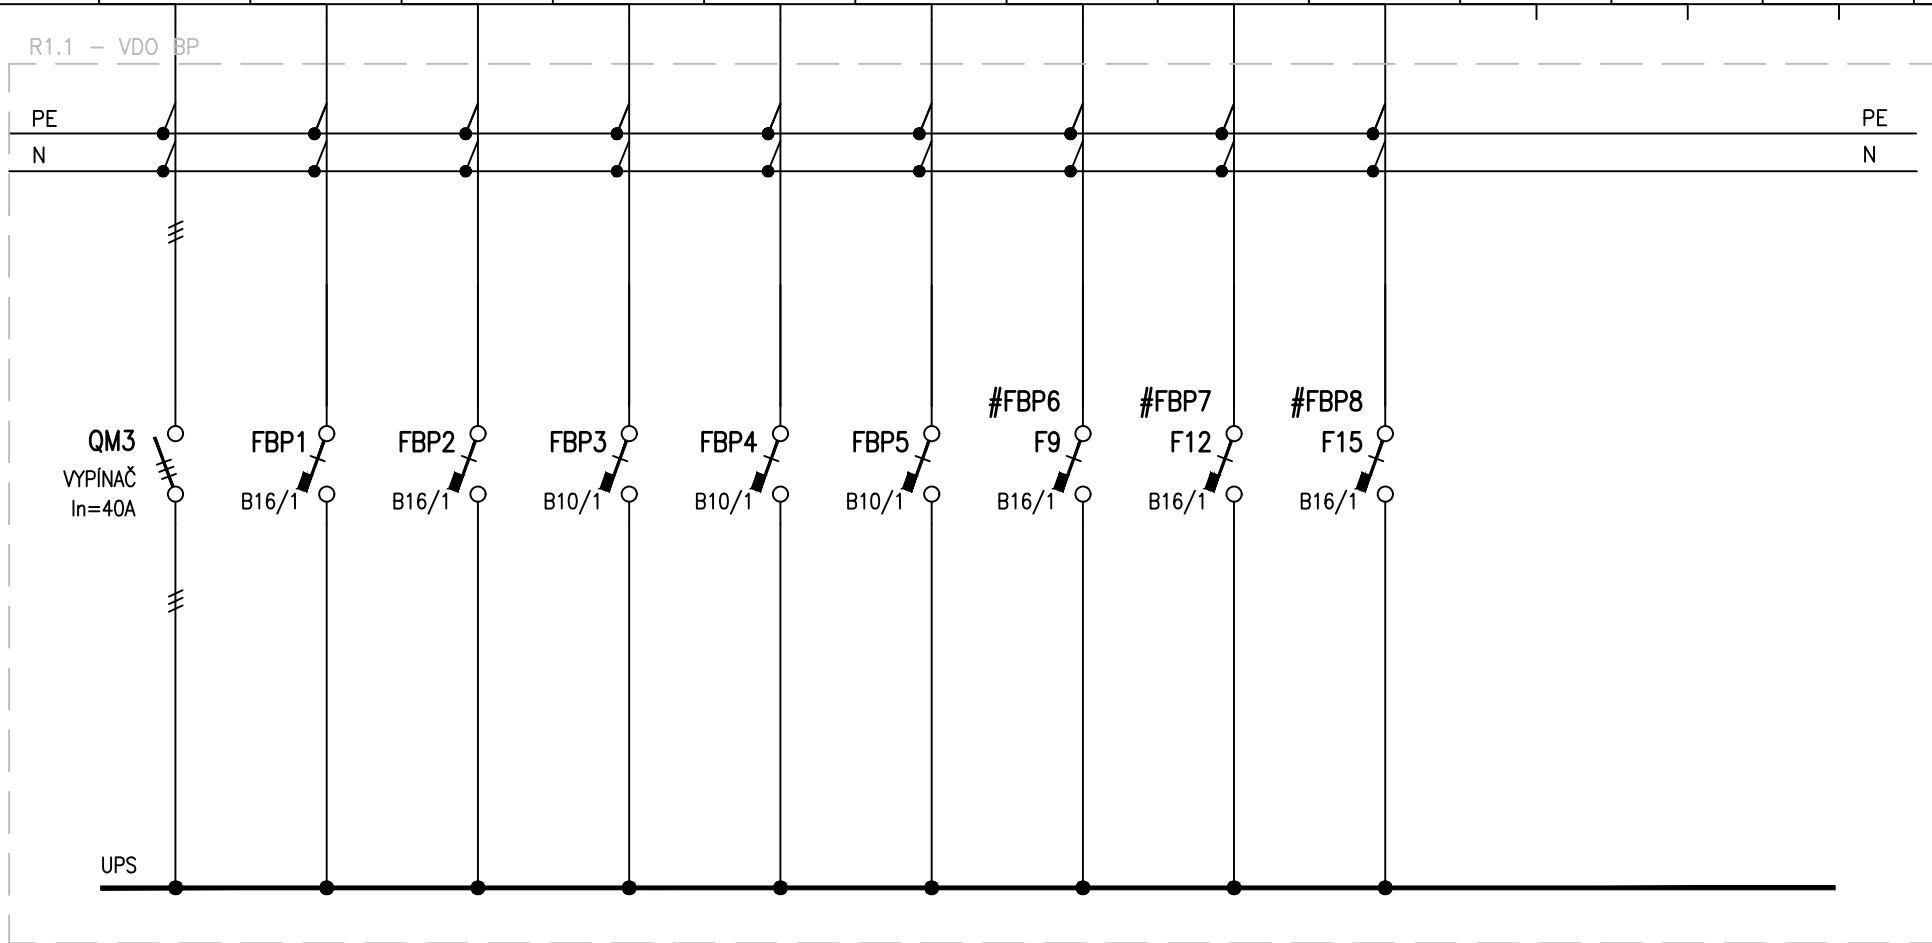

AKCE : Rekonstrukce elektroinstalace v budově ČNB

VÝKRES : Rozvaděč R1.1

Vypracoval : Ing. Petr Kolouch

Stupeň : DPS

Datum zpracování  
12/2021

Datum změny

Číslo listu : 08

Počet listů : 09

R1.1

