Legenda 3.PP	
číslo	místnost
031	TREZOR
032	MANIPULAČNÍ PROSTOR + SCHODIŠTĚ DO 4.PP A IP
033	KONTROLNÍ CHODBA
034	VÝTAH NAKLÁDNÍ 1000 kg
035	INSTALAČNÍ ŠACHTA

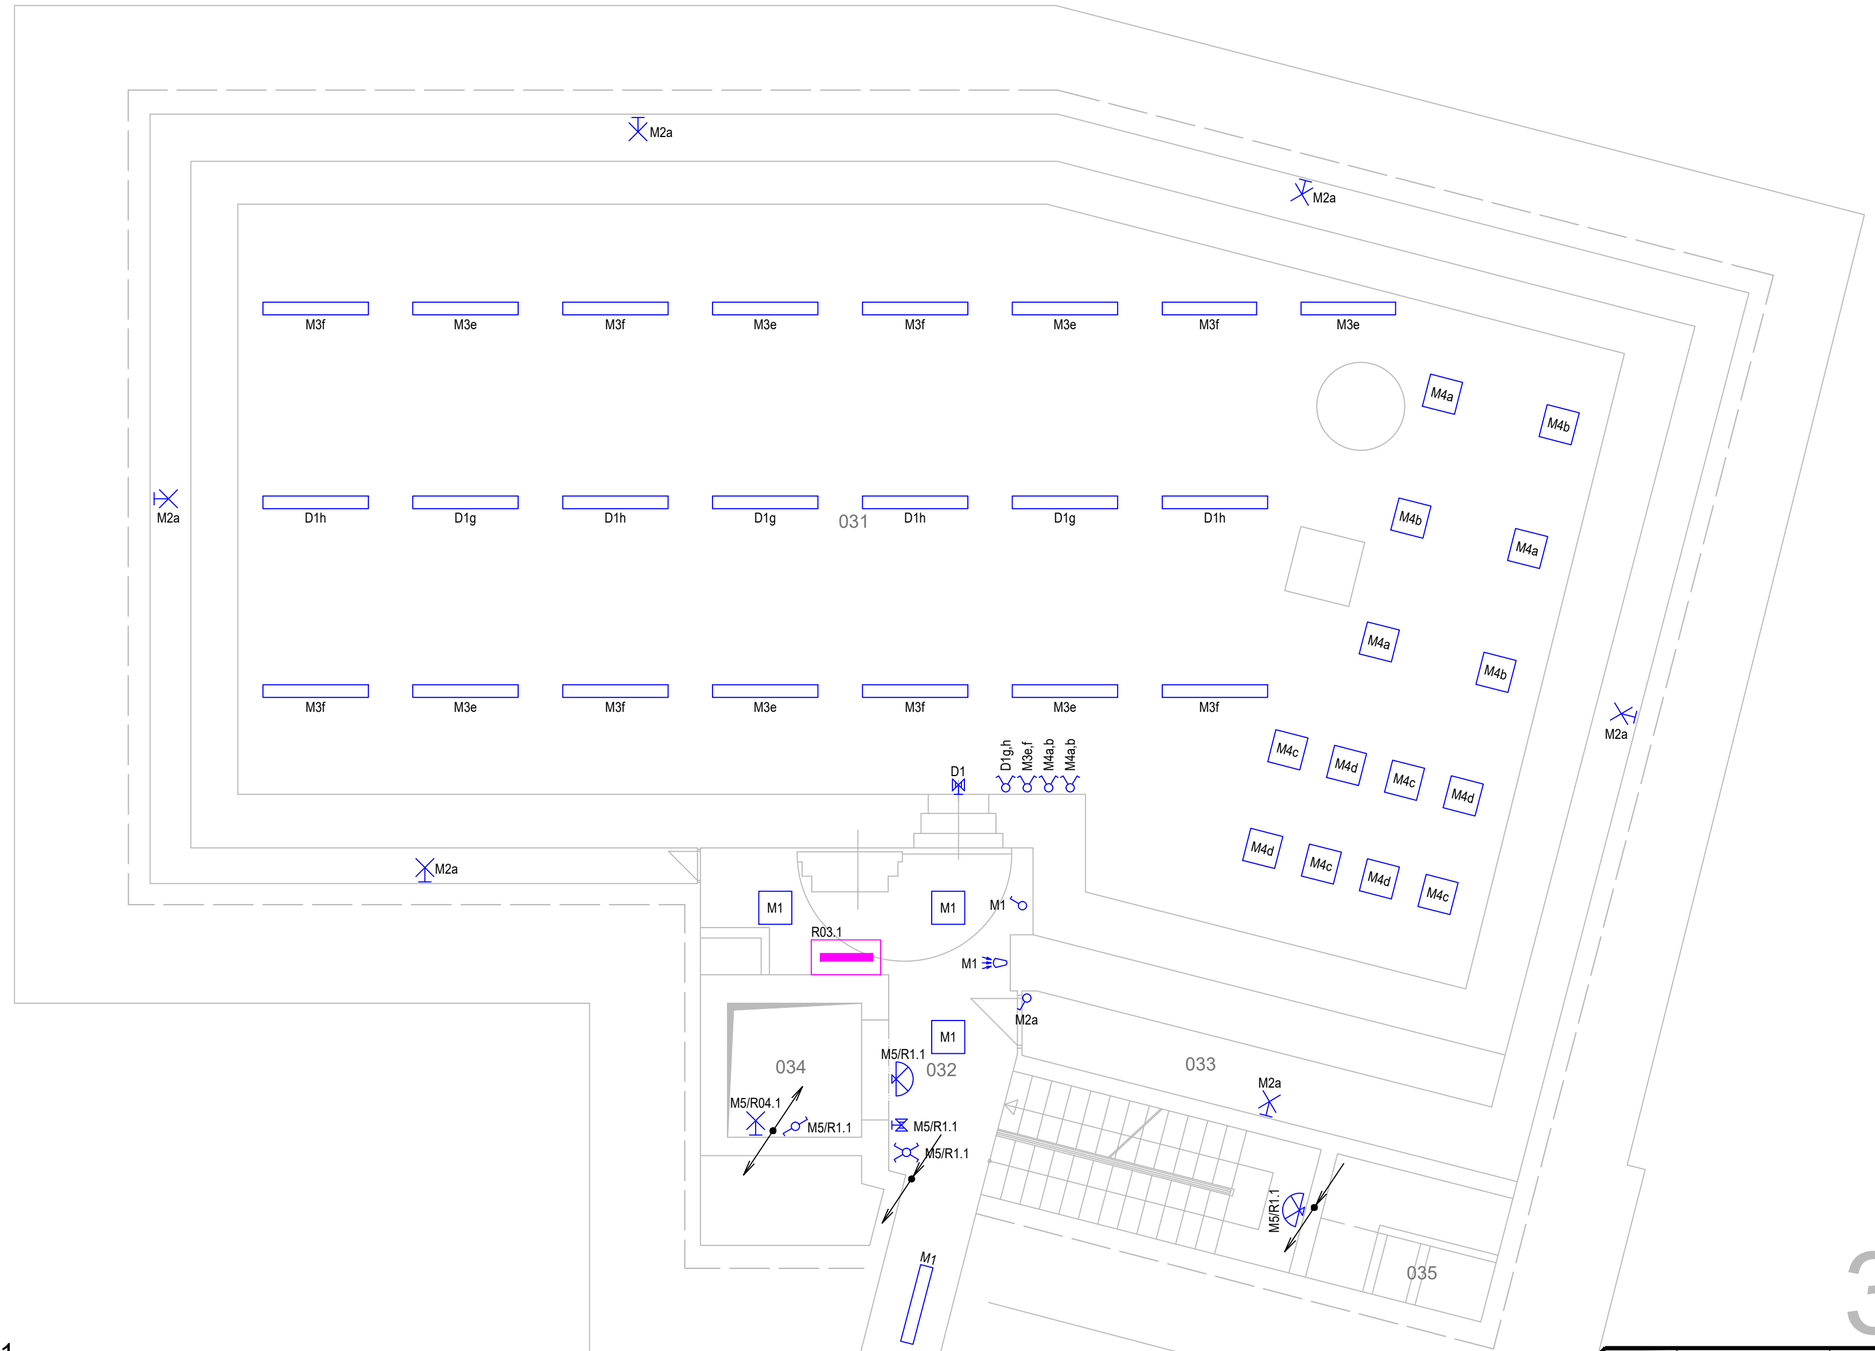

Úprava R03.1

místo napojení	:	HR MDO/DO UPS/VDO BP
nadřazené jištění	:	−−A
napájecí kabel MDO	:	CYKY 4x6mm2
napájecí kabel DO	:	CYKY 4x6mm2
nap. kabel VDO BP	:	CXKH−V 5x10mm2 (nově instalovaný kabel)
napěťová soustava	:	3+N+PE, 230/400 Vac, 50 Hz, TN−C−S
umístění	:	3.PP − Budova ČNB, m.č. 032
typ skříně	:	Nástěnný rám s dveřmi STANDARD 2A39S s úpravou EI45/EW60, (ŠxVxH 590,00x1885x250,00mm)
přívod, odvod	:	vrchem
stupeň krytí	:	IP 40 / 20
barva	:	RAL 7035, upřesní investor
výška spodní hrany	:	650mm

UMÍSTĚNÍ OBVODŮ V ROZVADĚČI:

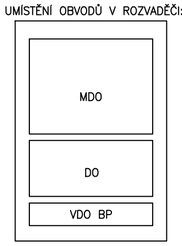

LEGENDA:

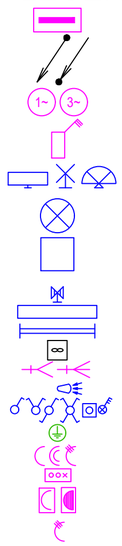

- Silový rozvaděč
- Stoupání/klesání vedení
- Motorový pohon 1f / 3f
- Vypínač 3f pro plošinu
- Přisazená svítidla
- Svítidlo závěsné
- Svítidlo v podhledu
- Nouzové svítidlo
- Svítidlo dlouhé
- Svítidlo zapuštěné
- Ventilátor
- Kabelový vývod 230V / 400V
- Pohybové čidlo 180°
- Vypínač č.1/5/6/7; tlačítko; 3f vypínač
- Uzemnění
- Zásuvka jednoduchá 230V / dvojitá 230V
- Spínací krabice
- Zásuvka 230V s krytem / +krytí IP44
- Zásuvka 400V

3PP-OSV

DATUM:	12/2021	NÁZEV A MÍSTO STAVBY: Rekonstrukce elektroinstalace v budově ČNB, Brno, Rooseveltova 20	ČÍSLO PARÉ:
VYPRACOVAL:	Ing. Petr Kolouch		
KONTROLOVAL:	Ing. Svatopluk Peksa		
HIP:	Daniel Servít	INVESTOR: ČNB Brno, Brno, Rooseveltova 20	RAZÍTKO:
NÁZEV SOUBORU:			
		HLAVNÍ PROJEKTANT: Falco computer, s.r.o., Pod Hrabami 3, 594 01 Velké Meziříčí	
		OBCHODNÍ SOUBOR: OS 7000	
		ČÍSLO AKCE: S2100432	
		ČÁST DLE VYHLÁŠKY: Silnoproud	MĚŘÍTKO: 1:50
		REVIZE:	STUPEŇ PD: DPS
		NÁZEV DOKUMENTU: 3.P.P. - světelné rozvody	ČÍSLO DOKUMENTU: 603

FALCO COMPUTER

2018, FALCO COMPUTER s.r.o.