Legenda 6.NP	
číslo	místnost
601	CHODBA + VERTIKÁLNÍ PROPOJENÍ
BYT 6	
602	PŘEDSÍŇ + CHODBA
603	KUCHYNĚ
604	KOUPELNA
605	WC
606	OBÝVACÍ POKOJ
607	LOŽNICE
BYT 7	
608	LOŽNICE
609	OBÝVACÍ POKOJ + KUCHYŇ KOUT
610	KOUPELNA
611	WC
612	PŘEDSÍŇ
613	SKLADY PRO BYTY 6-8
614	OSOBNÍ VÝTAH UT 500/0.7
615	VERTIKÁLNÍ KOMUNIKACE BYTŮ
BYT 8	
616	HALA
617	LOŽNICE
618	OBÝVACÍ POKOJ
619	KUCHYNĚ
620	WC
621	KOUPELNA
622	INSTALAČNÍ ŠACHTA

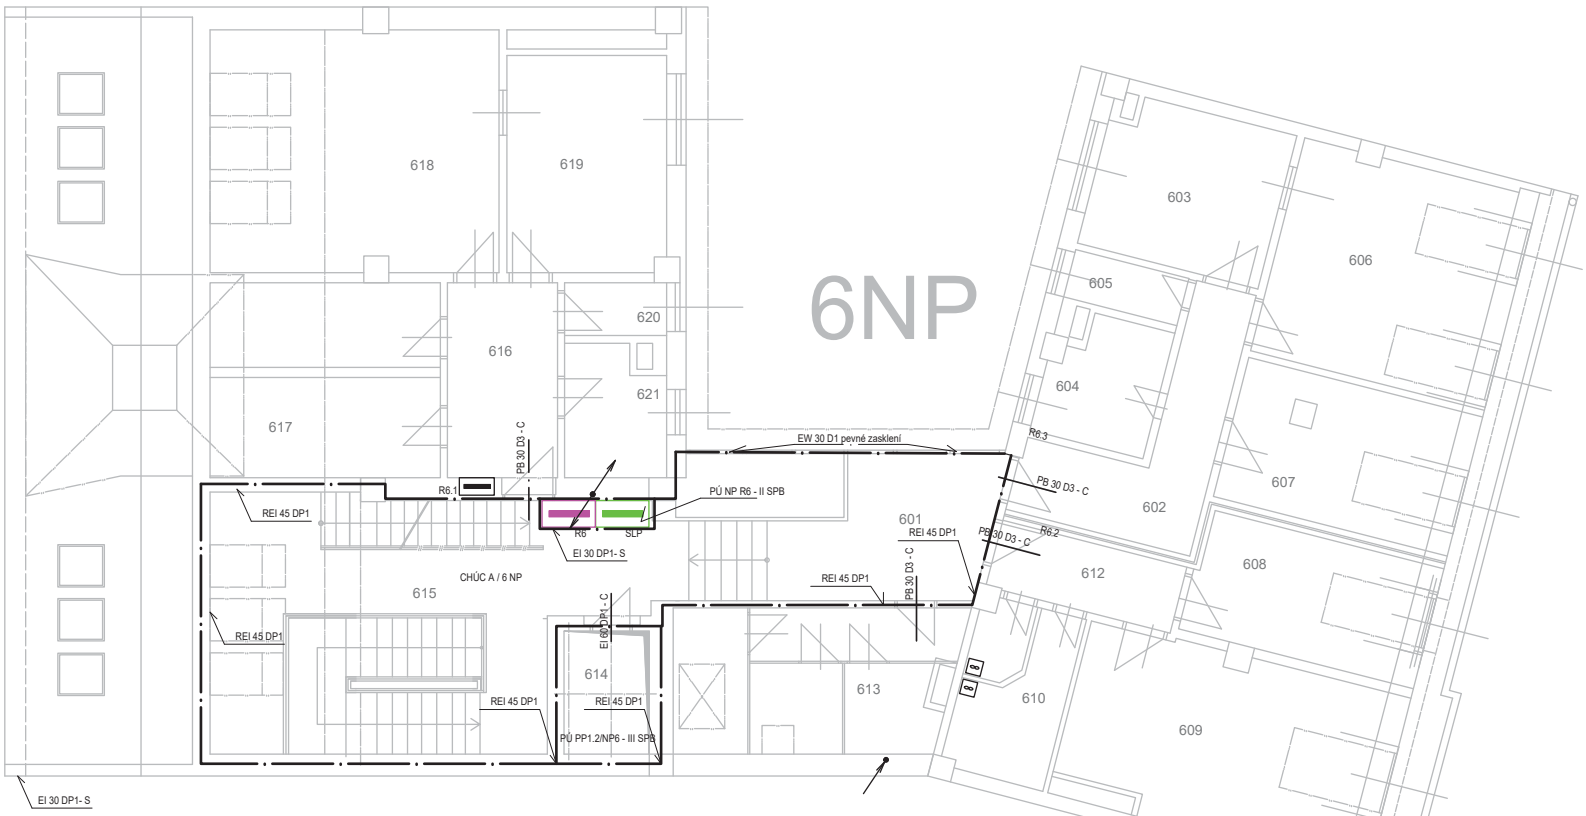

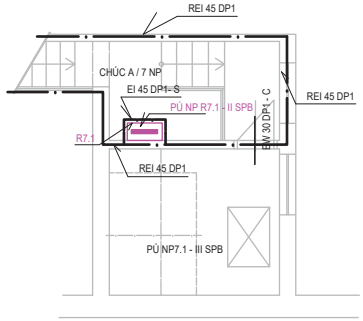

Úprava R6 včetně části SPL PÚ NP R6 - II SPB

místo napojení	: HR MDO
nadřazené jištění	: --A
napájecí kabel MDO	: 4x CYY25 + 1x CY25zž
napájecí kabel DO	: ---
napěťová soustava	: 3+N+PE, 230/400 Vac, 50 Hz, TN-C-S
umístění	: 6.NP – Bytový dům ČNB, m.č. 615
typ skříně	: Zapuštěný rám s dveřmi EKO 2U33E s úpravou EI30/DP1-S (ŠxVxH 590x1605x250)
typ skříně část SPL	: Zapuštěný rám s dveřmi EKO 2U33E s úpravou EI30/DP1-S (ŠxVxH 590x1605x250)
přívod, odvod	: Přívod spodem, odvod spodem a vrchem
stupeň krytí	: IP 40 / 20
barva	: RAL 7035, upřesní investor

Úprava R7.1 PÚ NP R7.1 - II SPB

místo napojení	: HR MDO/DO
nadřazené jištění	: --A
napájecí kabel MDO	: CYKY 4x4mm2
napájecí kabel DO	: CYKY 4x4mm2
napěťová soustava	: 3+N+PE, 230/400 Vac, 50 Hz, TN-C-S
umístění	: PŮDA – Bytový dům ČNB
typ skříně	: Nástěnný rám s dveřmi STANDARD 2A24S s úpravou EI45/DP1-S (ŠxVxH 586x1194x250)
přívod, odvod	: vrchem
stupeň krytí	: IP 40 / 20
barva	: RAL 7035, upřesní investor

6NP - 7NP

AKCE
REKONSTRUKCE ELEKTROINSTALACE V BUDOVĚ ČNB
ROOSEVELTOVA 20, BRNO

INVESTOR
ČESKÁ NÁRODNÍ BANKA
NA PŘÍKOPĚ 28, PRAHA 1

ZAKÁZKOVÉ ČÍSLO	2021 06
STUPEŇ PROJEKTU	DPS
ZOTPOVĚDNÝ PROJEKTANT	ING. JIŘÍ MOCEK
VYPRACOVAL	ING. JIŘÍ MOCEK
DATUM	12 / 2021
MĚŘÍTKO	1:50
ČÁST PD	D 1.3 - POŽÁRNĚ BEZPEČNOSTNÍ ŘEŠENÍ - VÝKRESOVÁ ČÁST
ODDÍL	D.1.3
ČÍSLO PŘÍLOHY	N 06/07
PŘÍLOHA	PŮDORYS 6 NP / 7 NP PODLAŽÍ