


Požární smyčka č.3
Okruh zvonků č.3

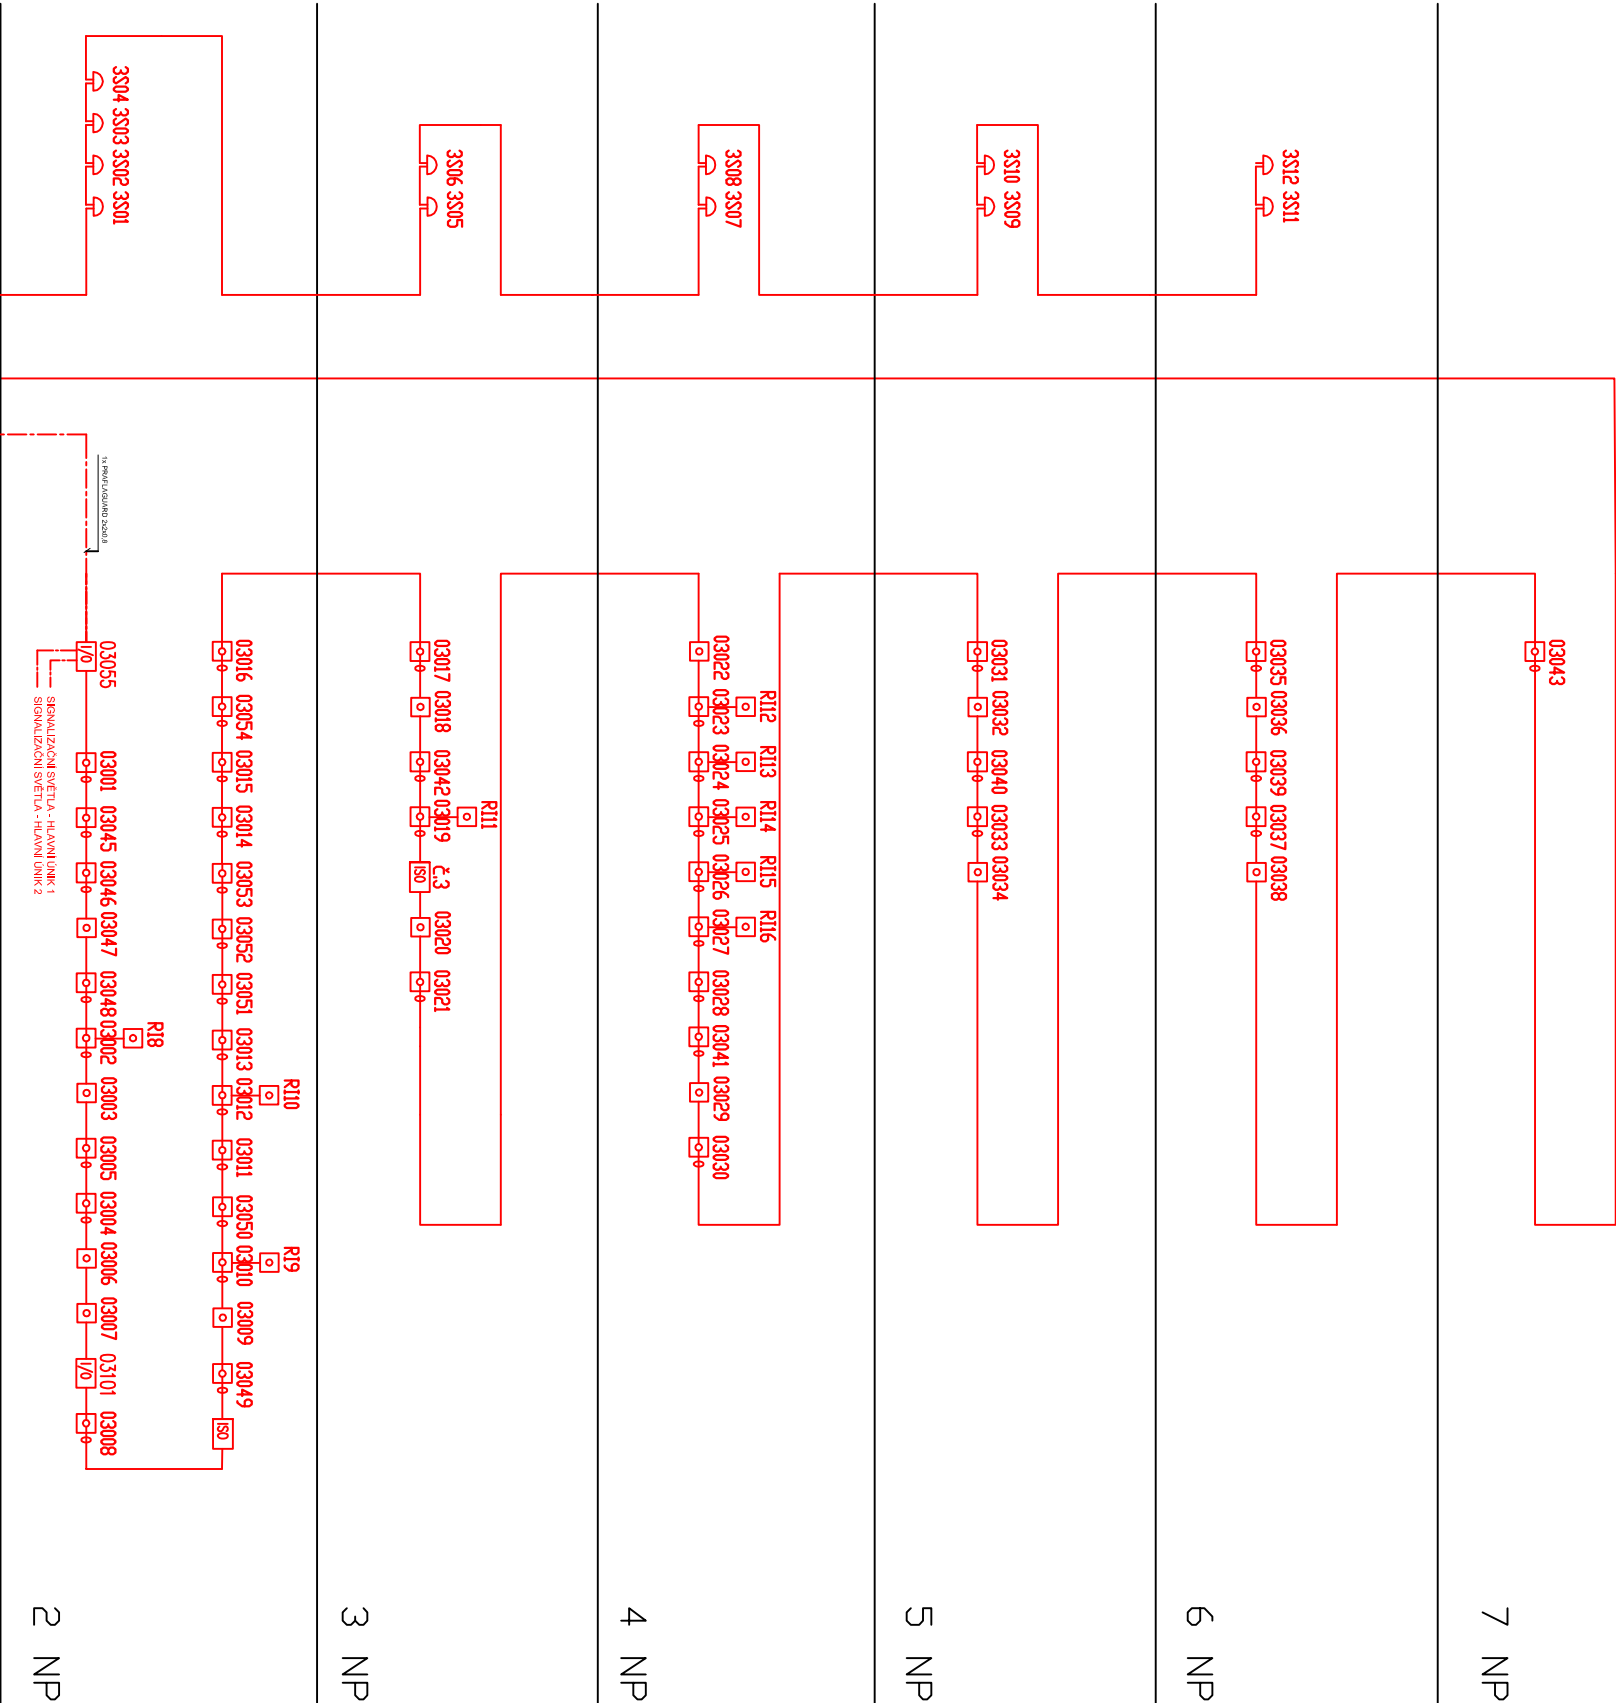

LEGENDA EPS

- Tlačítkový hlásič
- Teplotní hlásič
- Optické kouřový hlásič
- Požární zvoněk
- Zonová monitorovací jednotka
- Ústředna EPS
- Izolátor hláscové linky
- Vstupní/výstupní modul
- Kabel hláscové linky
- Kabel s funkční schopností při požáru

SKUTEČNÉ PROVEDENÍ K 10/2022

odp. projektant		zakázkové číslo	RB/22/0206		
vypracoval		stupeň	DSPS		
kreslil		formát	6x A4		
datum	10/2022	měřítko	-		
investor:	ČNB Praha, Na Příkopě 28, Praha 1				
objekt:	ČNB Brno, Rooseveltova 18, Brno				
BLOKOVÉ SCHÉMA EPS - SMYČKA Č.3 ELEKTRICKÁ POŽÁRNÍ SIGNALIZACE - EPS					výkres číslo EPS/015