


SITUACE - SNÍMEK KATASTRÁLNÍ MAPY

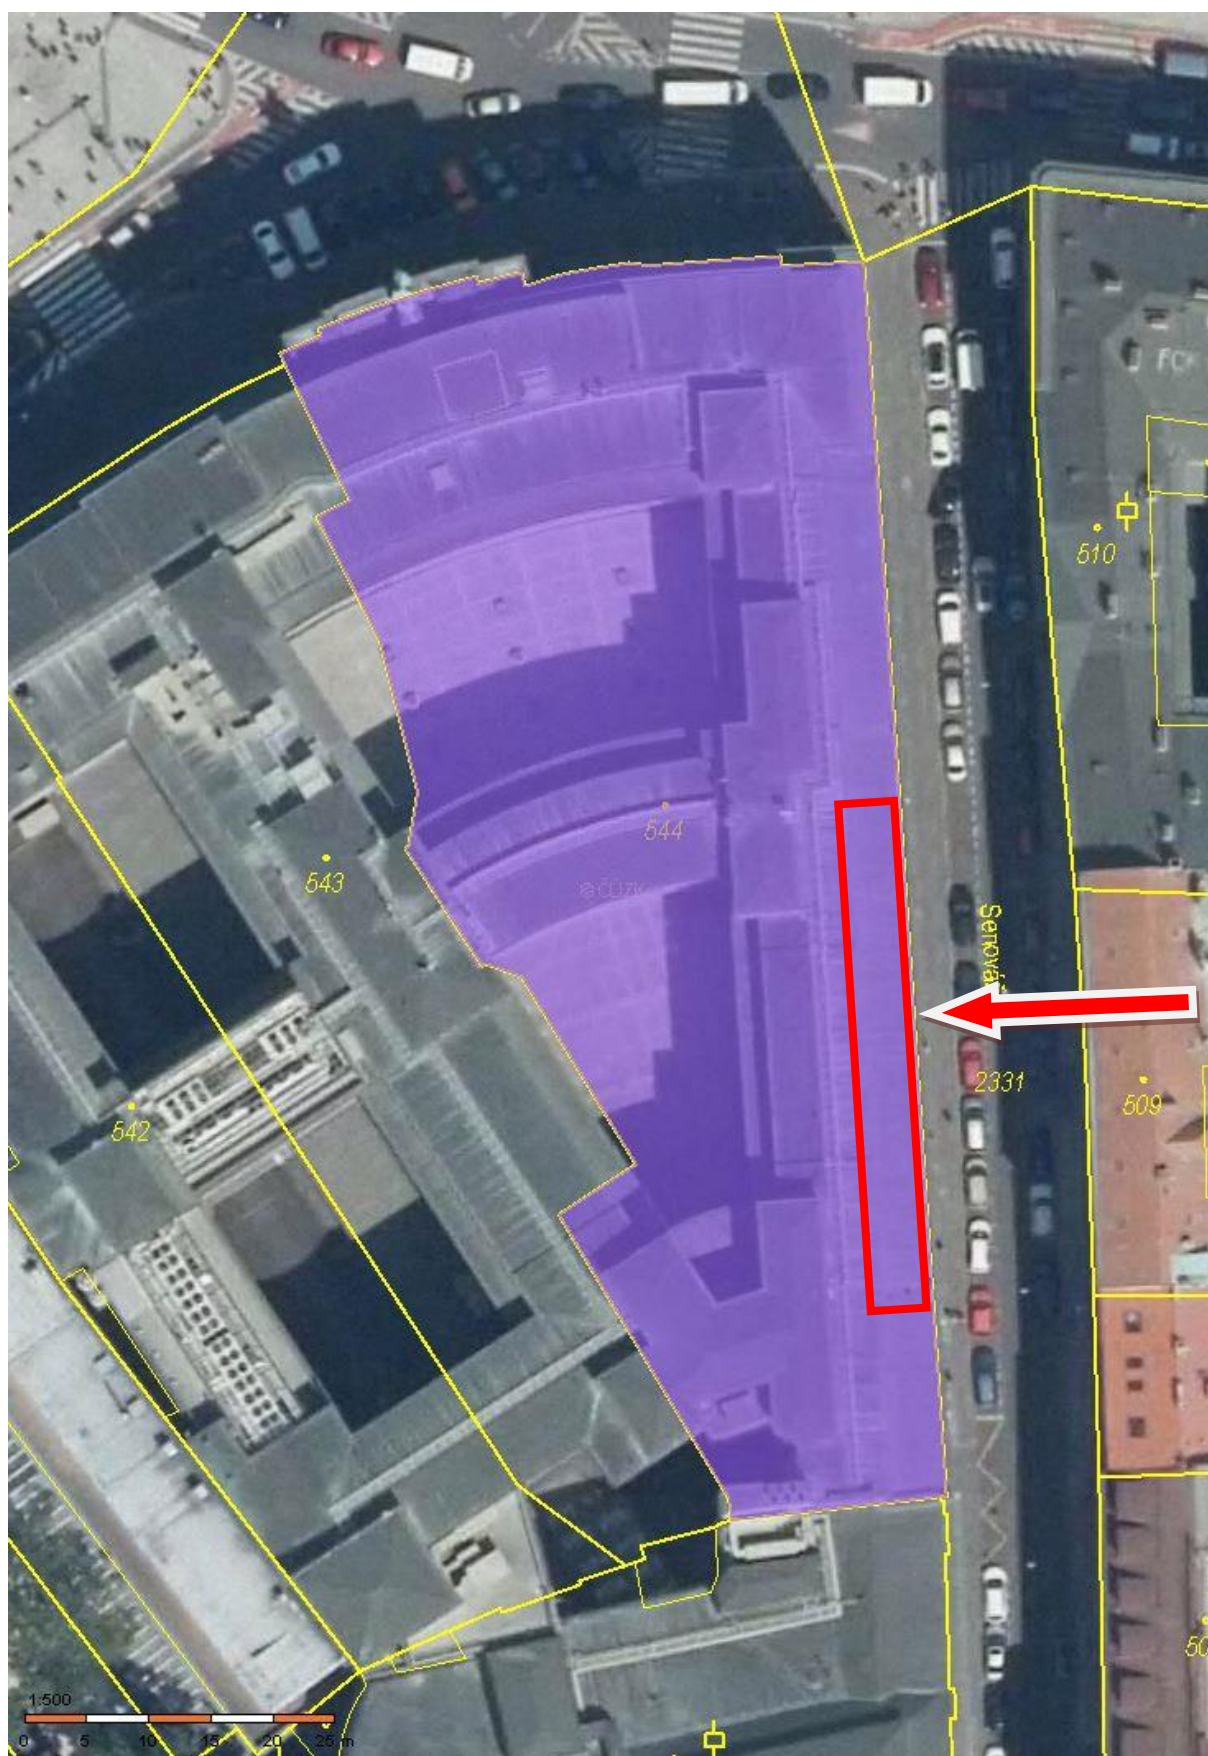

SITUACE - ORTOFOTOMAPA - VYZNAČENÍ ŘEŠENÉ ČÁSTI OBJEKTU