


Požární smyčka č.8

Druh zvonků č.9,10,11,12


LEGENDA EPS

- Tradiční hlásič
- Teplotní hlásič
- Opticko kouřový hlásič
- Požární zvoněk
- Zonová monitorovací jednotka
- Ústředna EPS
- Izolátor hlásičové linky
- Vstupní/výstupní modul
- Kabel hlásičové linky
- Kabel s funkcí schopností při požáru

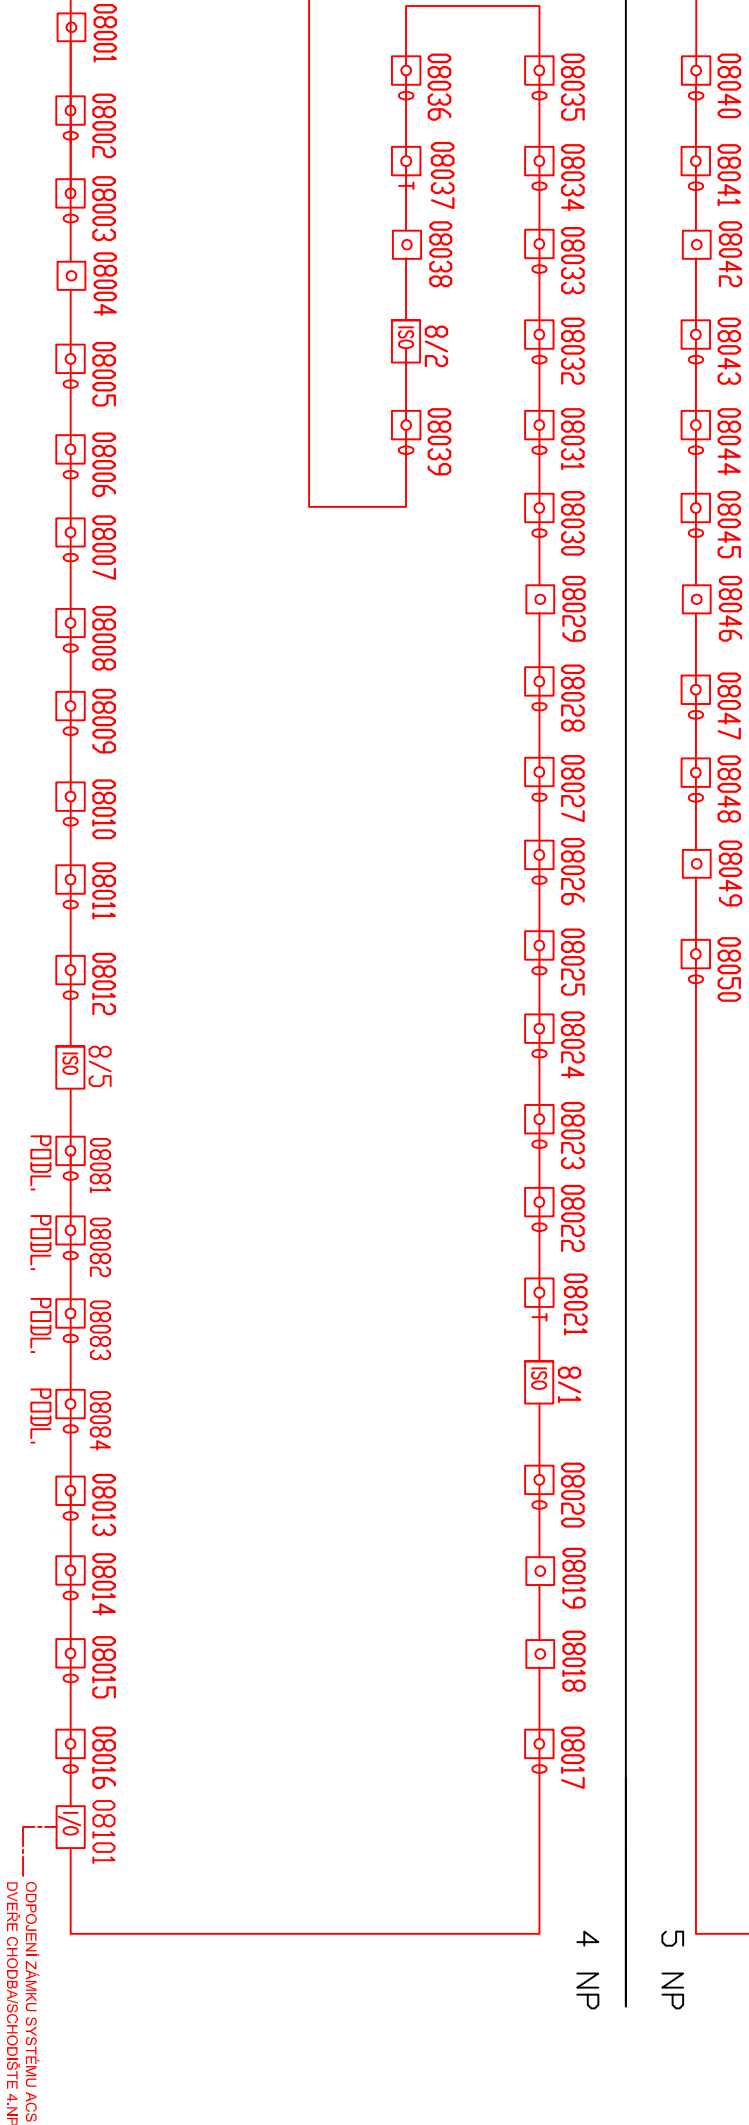

SKUTEČNÉ PROVEDENÍ K 10/2022

odp. projektant	Ing. R. Pavlínek	zakázkové číslo	RB/22/0206
vypracoval	Bc. Pavel Suchý	stupeň	DSPS
kreslil	Bc. Pavel Suchý	formát	6x A4
datum	10/2022	měřítko	-
investor:	ČNB Praha, Na Příkopě 28, Praha 1		
objekt:	ČNB Brno, Rooseveltova 18, Brno		



**SECURITY**  
TECHNOLOGIES

výkres číslo	
EPS/020	