


FP2864

FR2064

FR2064

Požární smyčka č.1
Okruh zvonků č.1

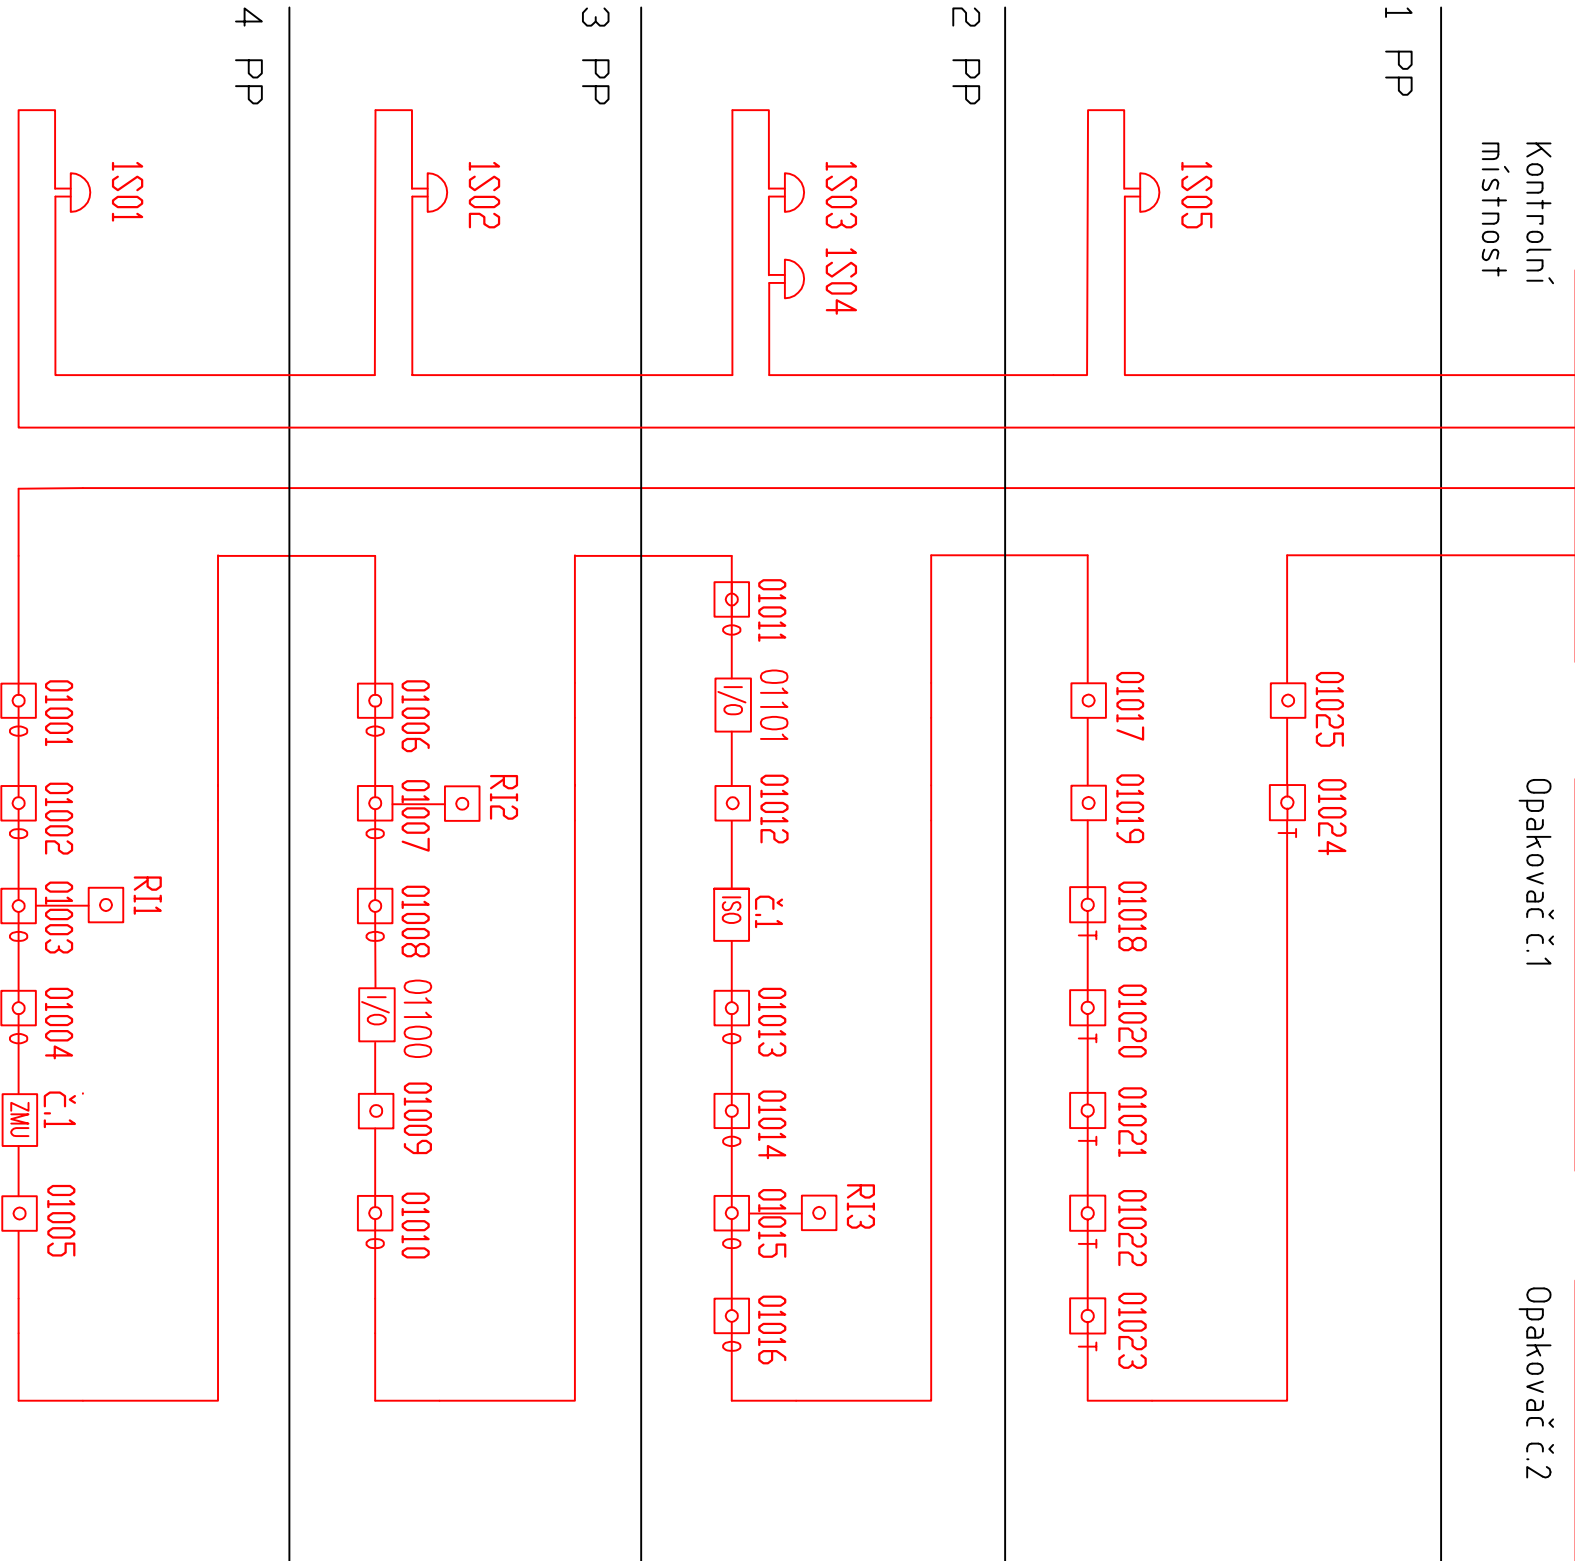


LEGENDA EPS

- Tlačítkový hlásič
- Teplotní hlásič
- Opticko kouřový hlásič
- Požární zvonek
- Zonová monitorovací jednotka
- Ústředna EPS
- Izolátor hlásičové linky
- Vstupní/výstupní modul

- Kabel hlásičové linky
- Kabel s funkční schopností při požáru

SKUTEČNÉ PROVEDENÍ K 10/2022

odp. projektant		zakázkové číslo	RB/22/0206
vypracoval		stupeň	DSPS
kreslil		formát	A3
datum	10/2022	měřitko	-
investor:	ČNB Praha, Na Příkopě 28, Praha 1		
objekt:	ČNB Brno, Rooseveltova 18, Brno		



SECURITY
TECHNOLOGIES

BLOKOVÉ SCHÉMA EPS - SMYČKA Č.1
ELEKTRICKÁ POŽÁRNÍ SIGNALIZACE - EPS

výkres číslo
EPS/013