


Požární smyčka č.3  
Okruh zvonků č.3

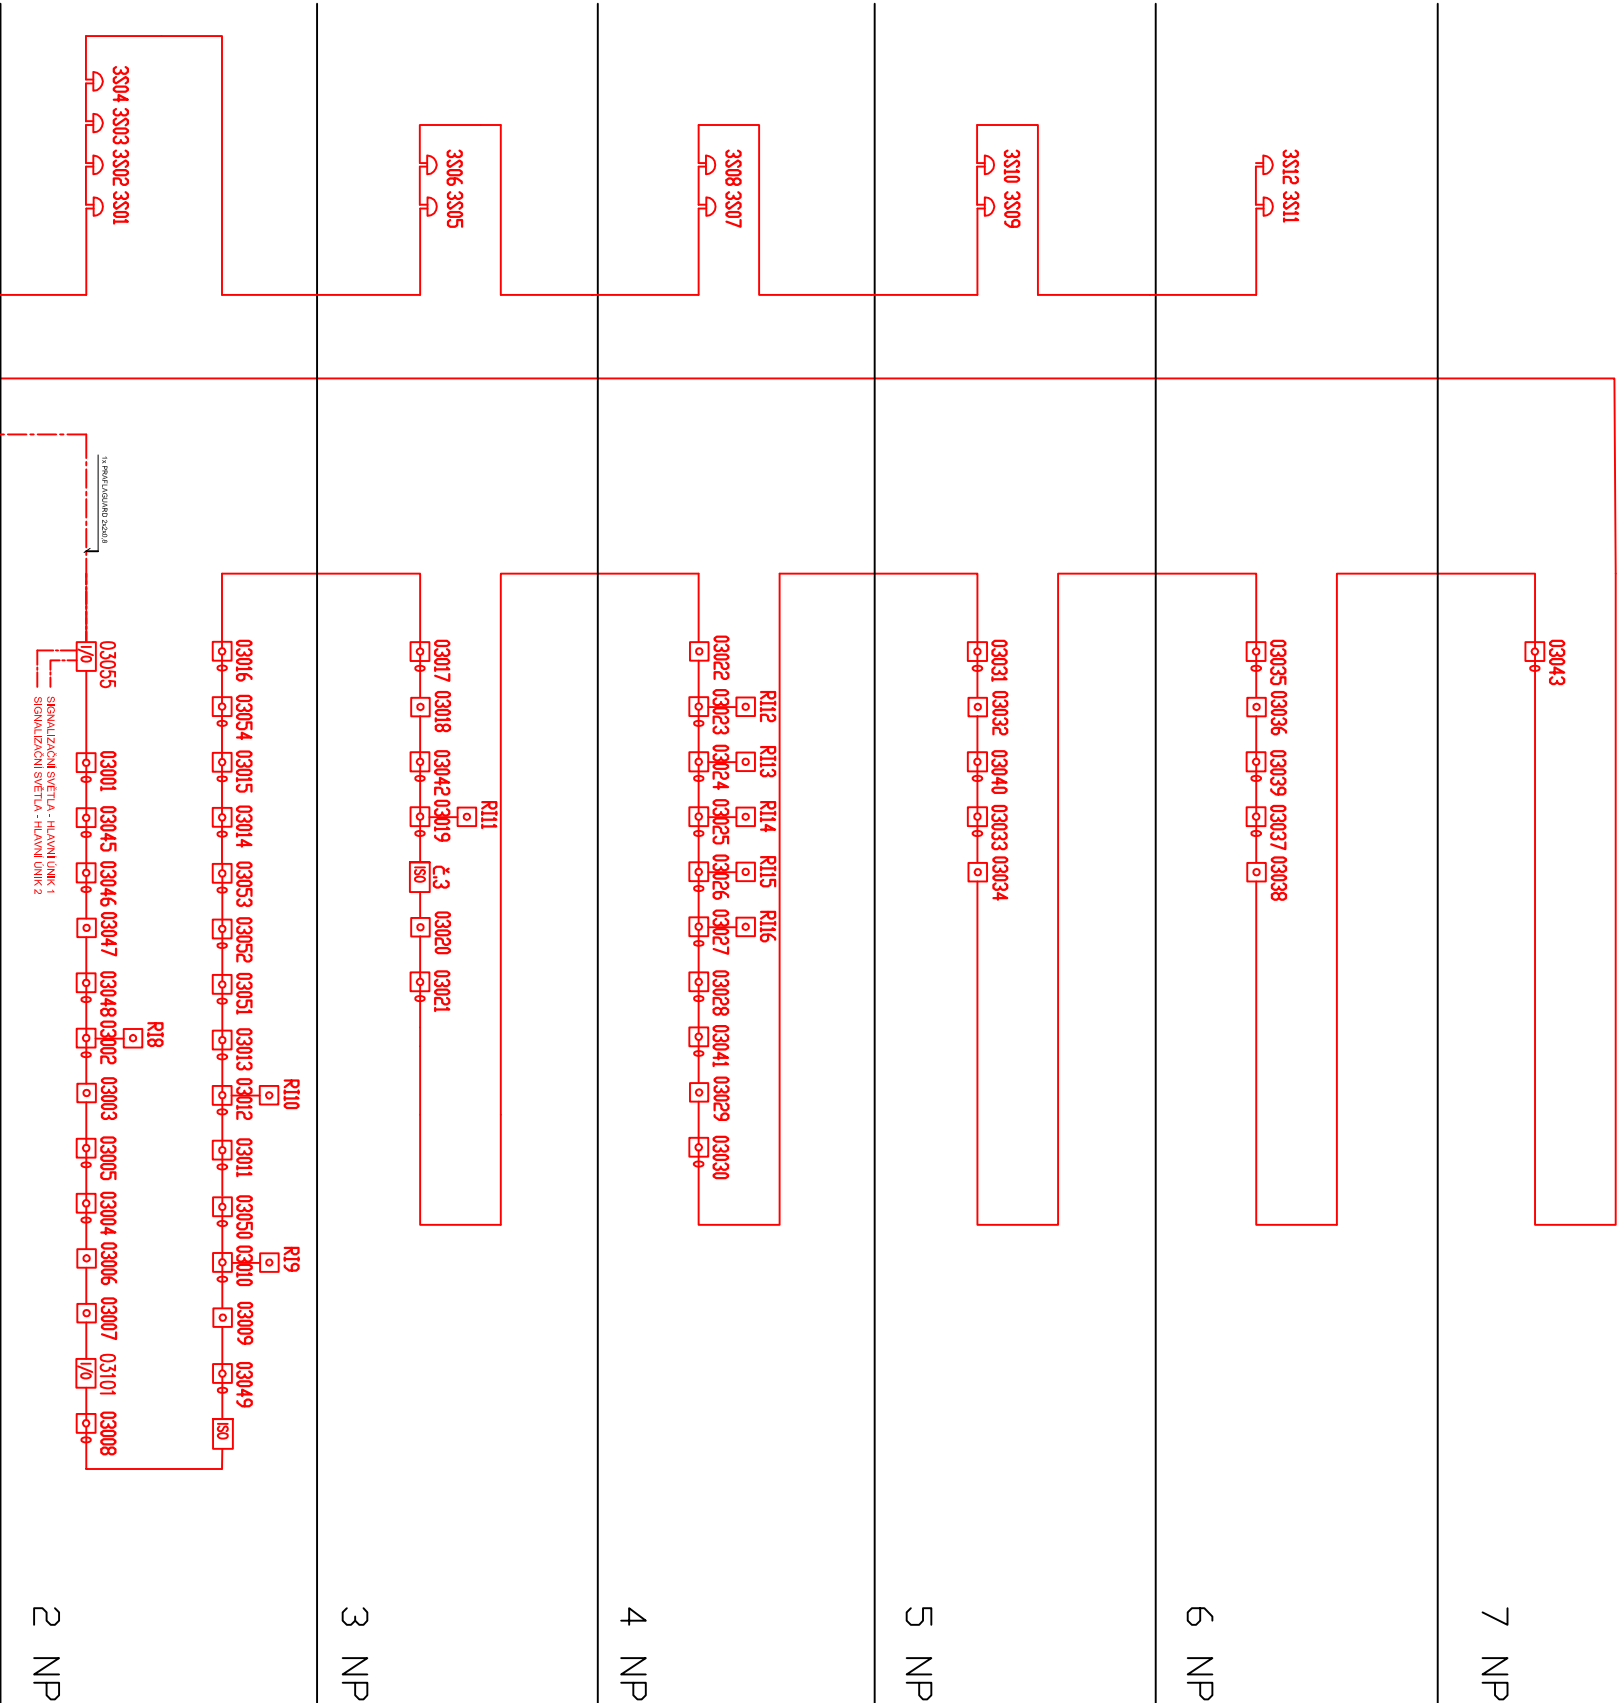


LEGENDA EPS

-  Tlačítkový hlásič
-  Teplotní hlásič
-  Optické kouřový hlásič
-  Požární zvonček
-  Zonová monitorovací jednotka
-  Ústředna EPS
-  Izolátor hláskové linky
-  Vstupní/výstupní modul
-  Kabel hláskové linky
-  Kabel s funkční schopností při požáru

SKUTEČNÉ PROVEDENÍ K 10/2022

odp. projektant	Ing. R. Pavlínek	zakázkové číslo	RB/22/0206
vypracoval	Bc. Pavel Suchý	stupeň	DSPS
kreslil	Bc. Pavel Suchý	formát	6x A4
datum	10/2022	měřtko	-

investor:	ČNB Praha, Na Příkopě 28, Praha 1	
objekt:	ČNB Brno, Rooseveltova 18, Brno	

BLOKOVÉ SCHÉMA EPS - SMYČKA Č.3		výkres číslo
ELEKTRICKÁ POŽÁRNÍ SIGNALIZACE - EPS		EPS/015