


Požární smyčka č.5

Okruh zvoneků č.3,4

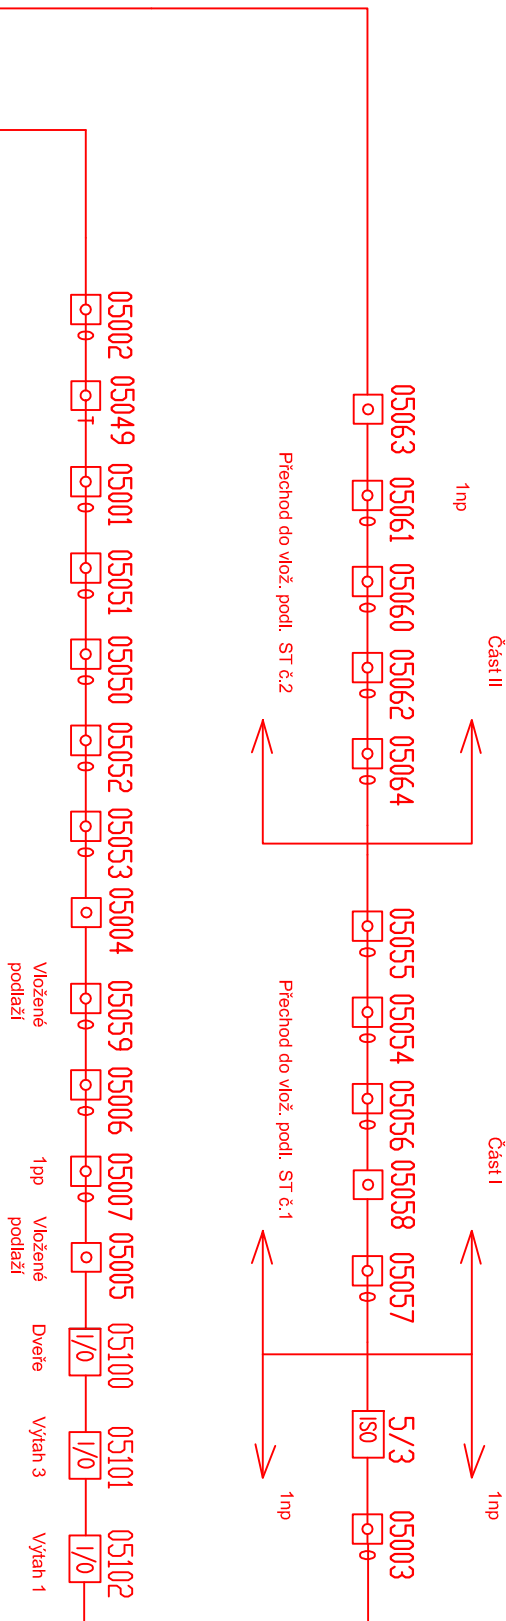


LEGENDA EPS

- Tlačítkový hlásič
- Teplotní hlásič
- Opticko kouřový hlásič
- Požární zvoněk
- Zvon
- Zvonová monitorovací jednotka
- Ústředna EPS
- Izolátor hlásičové linky
- Vstupní/výstupní modul
- Kabel hlásičové linky
- Kabel s funkční schopností při požáru



SKUTEČNÉ PROVEDENÍ K 10/2022

odp. projektant	Ing. R. Pavlínek	zakázkové číslo	RB/22/0206
vypracoval	Bc. Pavel Suchý	stupeň	DSPS
kreslil	Bc. Pavel Suchý	formát	A3
datum	10/2022	měřitko	-
investor:	ČNB Praha, Na Příkopě 28, Praha 1		
objekt:	ČNB Brno, Rooseveltova 18, Brno		



SECURITY
TECHNOLOGIES

BLOKOVÉ SCHÉMA EPS - SMYČKA Č.5
ELEKTRICKÁ POŽÁRNÍ SIGNALIZACE - EPS

výkres číslo
EPS/017