



3 NP

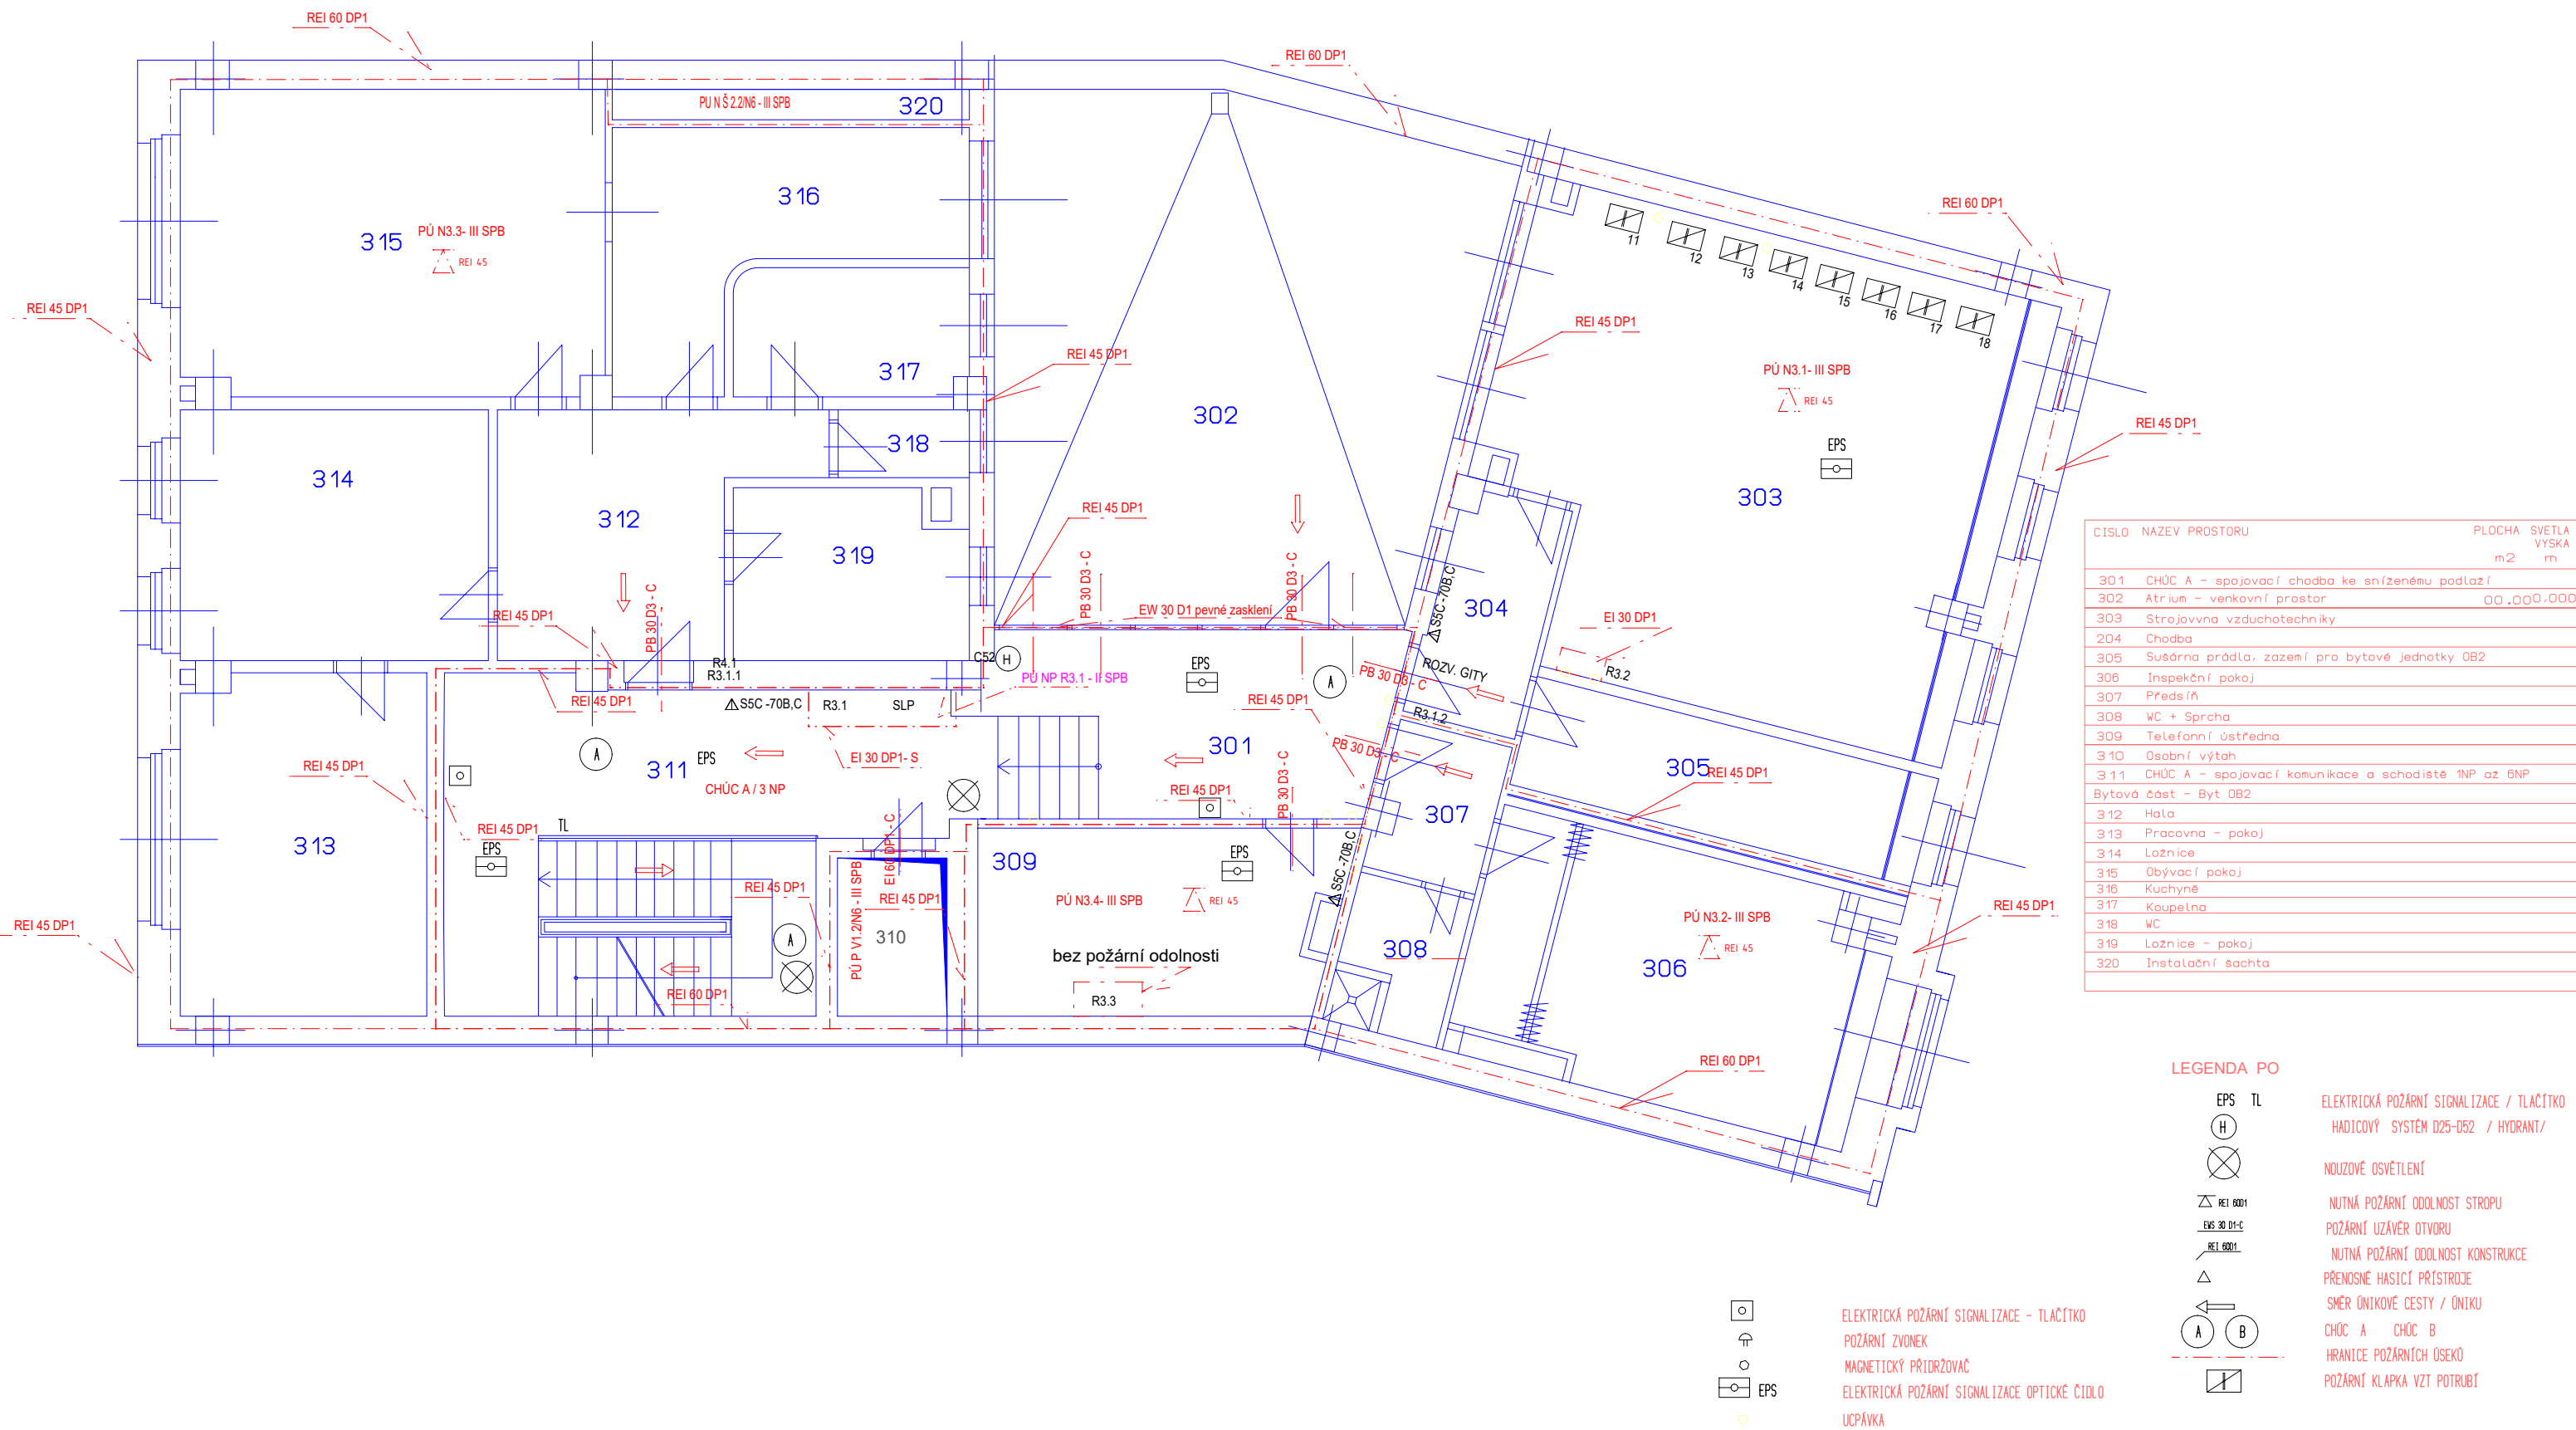

ČÍSLO	NAZEV PRŮSTORU	PLOCHA	SVĚTLA
		m ²	VYSKA m
301	CHŮC A - spojovací chodba ke sníženému podlaží		
302	Atrium - venkovní prostor	00,000,000	
303	Strojovna - vzduchotechniky		
204	Chodba		
305	Sušárna prádla, zázemí pro bytové jednotky OB2		
306	Inspekční pokoj		
307	Předsíň		
308	WC + Sprcha		
309	Telefonní ústředna		
310	Osobní výtah		
311	CHŮC A - spojovací komunikace a schodiště 1NP až 6NP		
Bytová část - Byt OB2			
312	Hala		
313	Pracovna - pokoj		
314	Ložnice		
315	Obývací pokoj		
316	Kuchyně		
317	Koupelna		
318	WC		
319	Ložnice - pokoj		
320	Instalační schůzka		

LEGENDA PO

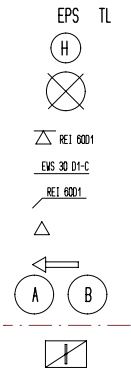

ELEKTRICKÁ POŽÁRNÍ SIGNALIZACE / TLAČÍTKO
HADICOVÝ SYSTÉM D25-D52 / HYDRANT/
NOUZOVÉ OSVĚTLENÍ
NUTNÁ POŽÁRNÍ ODOLNOST STROPU
POŽÁRNÍ UZÁVĚR OTVORU
NUTNÁ POŽÁRNÍ ODOLNOST KONSTRUKCE
PŘENOSNÉ HASÍCÍ PŘÍSTROJE
SMĚR ÚNIKOVÉ CESTY / ÚNIKU
CHÓC A CHÓC B
HRANICE POŽÁRNÍCH ŮSEKŮ
POŽÁRNÍ KLAPKA VZT POTRUBÍ

názov:		VÝMĚNA 2/4 VZT BUDOVÉ ČNB BRNO ROOSEVELTOVA 20, BRNO	
investor:		ČESKÁ NÁRODNÍ BANKA NA PŘÍKOPĚ 28, PRAHA 1	
zodpovědný projektant:	Ing. JIŘÍ MOCEK	zakázkové číslo:	2022-07
vypracoval:	Ing. JIŘÍ MOCEK	stadij:	PROJEKT
časť:	VÝMĚNA VZT 4/2 V BUDOVÉ ČNB, ROOSEVELTOVA20	datum:	12.2022
oblast:	PŮDORYS 3 NP	oddl:	část výkresu: 1:100
		D. 1.3	03 NP-20