


1 NP

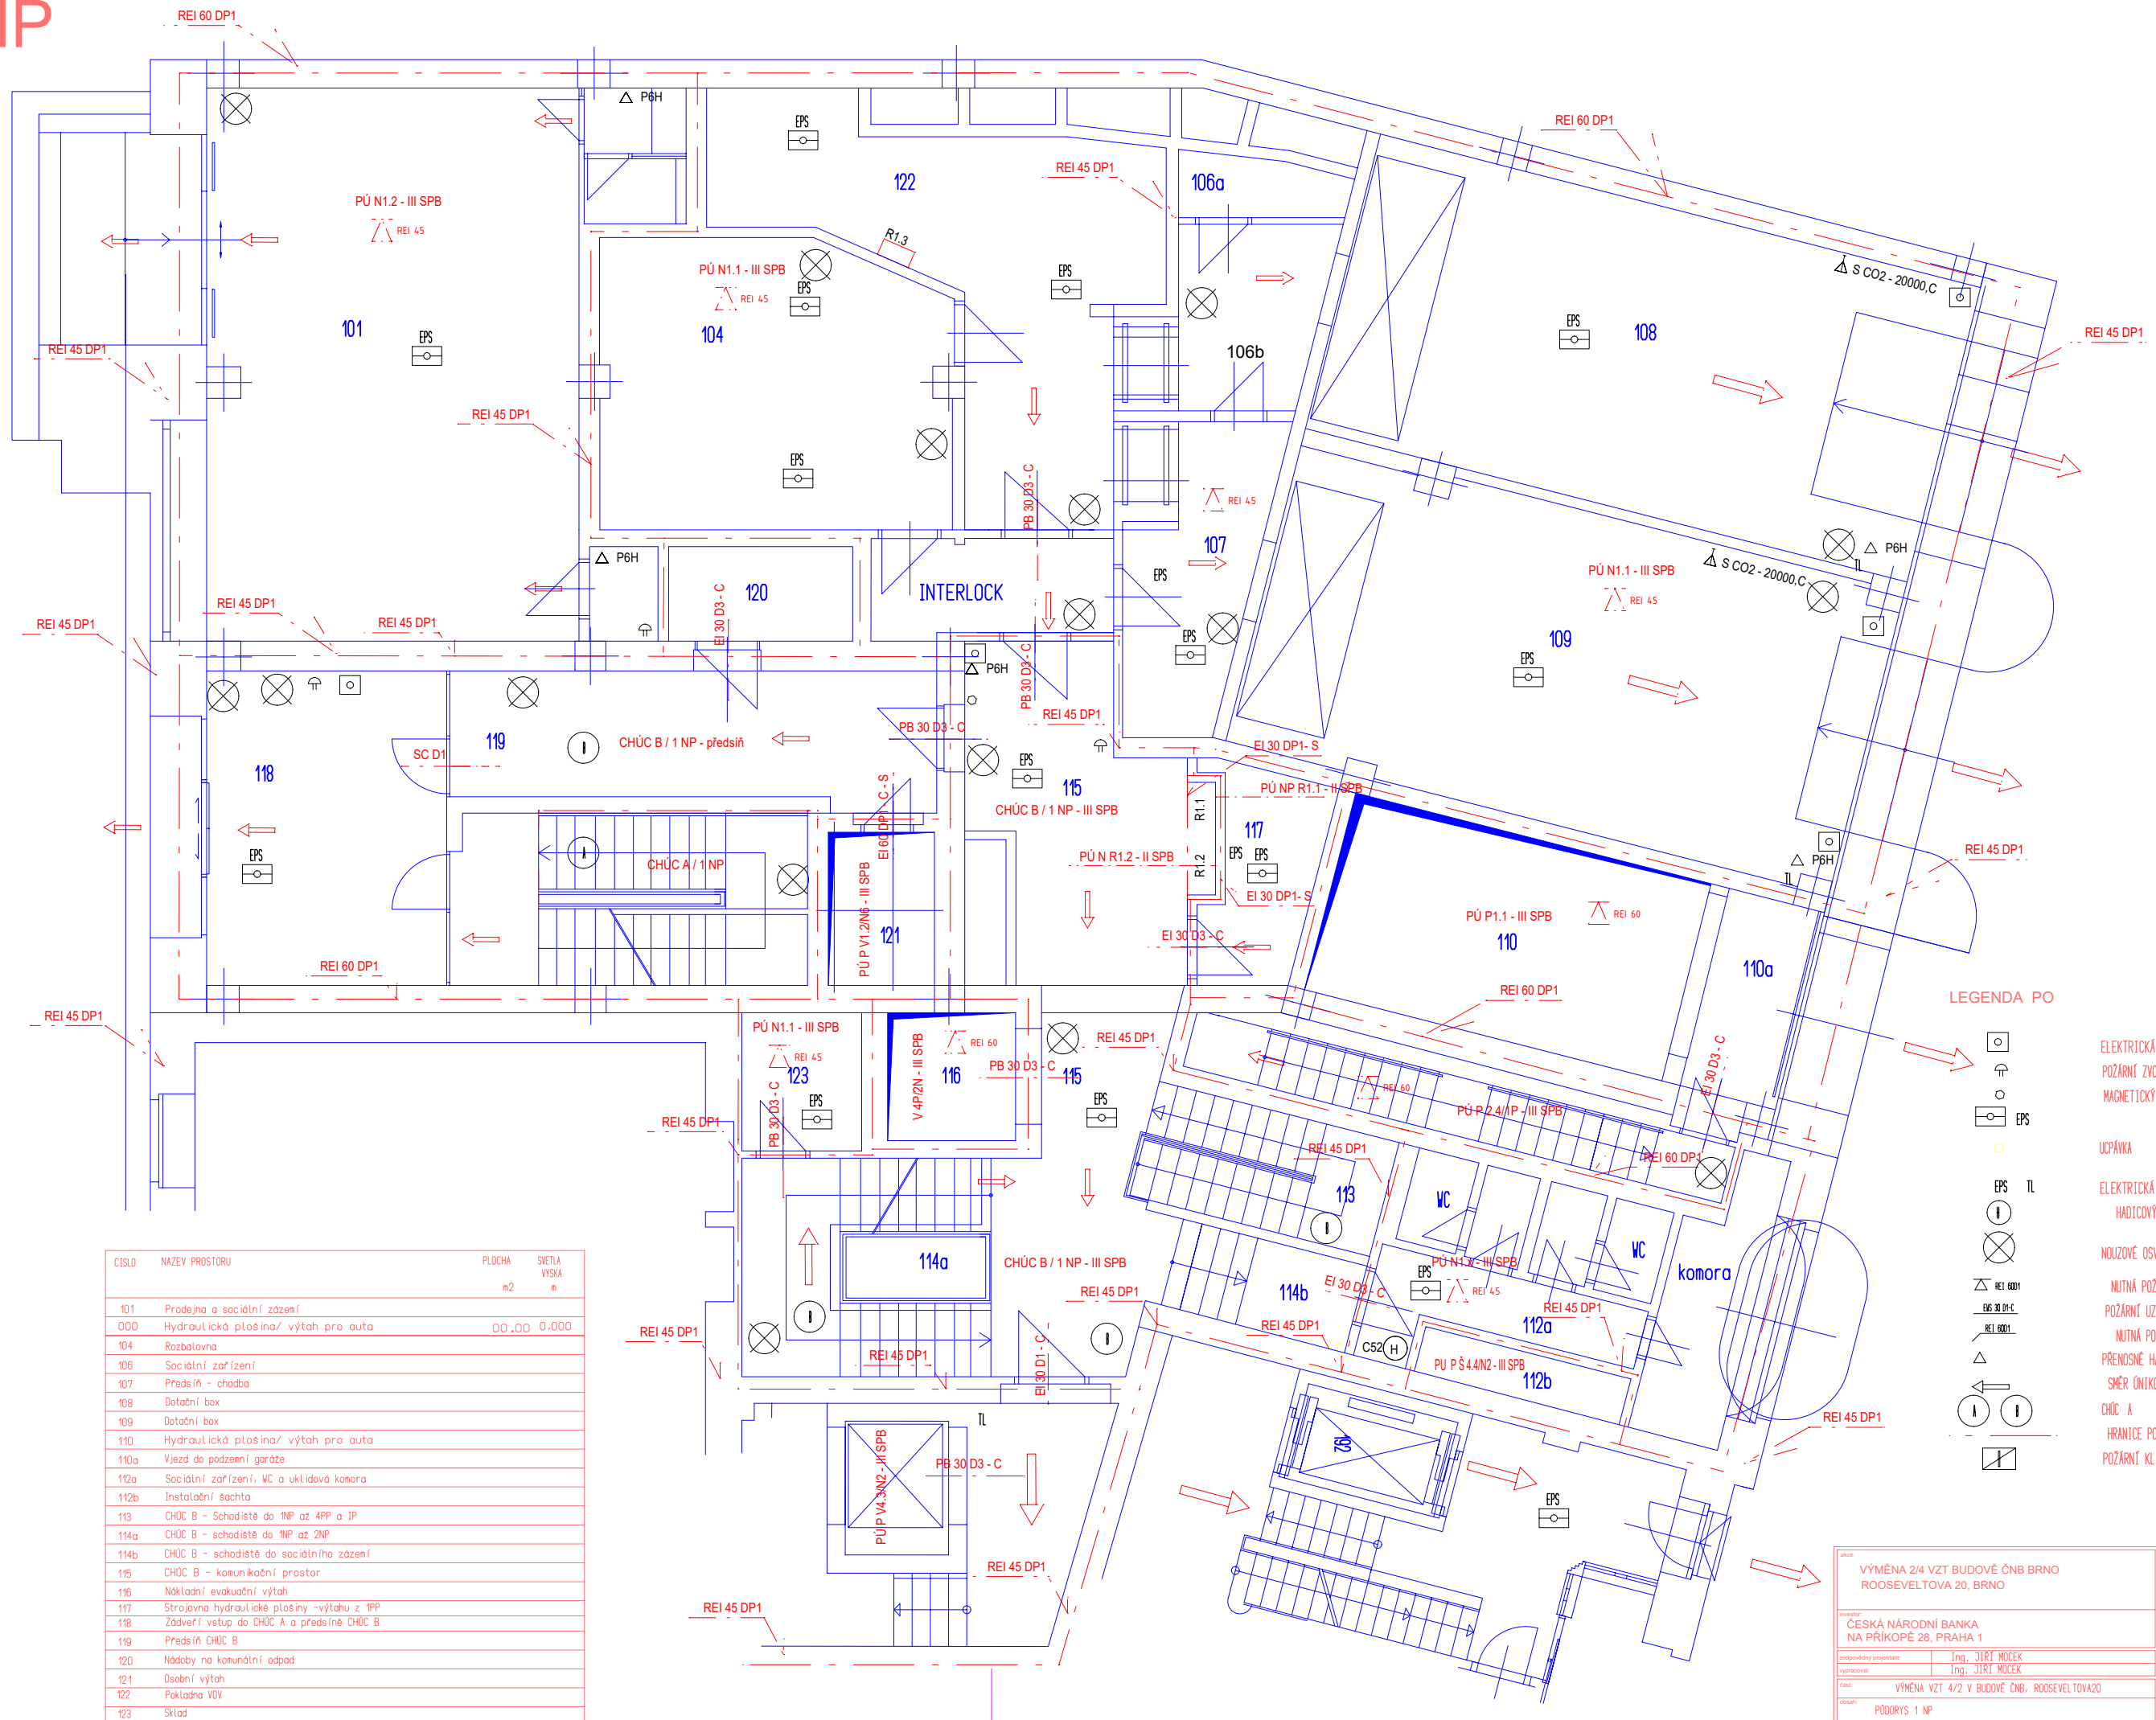

ČÍSLO	NAZEV PROSTORU	PLOCHA		SVĚTLA
		m ²		VÝSKA m
101	Prodejna a sociální zázemí			
000	Hydraulická plošina/ výtah pro auta	00,00	0,000	
104	Rozbalovna			
106	Sociální zařízení			
107	Předsín - chodba			
108	Dotlační box			
109	Dotlační box			
110	Hydraulická plošina/ výtah pro auta			
110a	Vjezd do podzemní garáže			
112a	Sociální zařízení, WC a ukládavá komora			
112b	Instalační šachta			
113	CHÚC B - Schodiště do 1NP az 4PP a 1P			
114a	CHÚC B - schodiště do 1NP az 2NP			
114b	CHÚC B - schodiště do sociálního zázemí			
115	CHÚC B - komunikační prostor			
116	Nakladní evakuační výtah			
117	Strojovna hydraulické plošiny -výtahu z 1PP			
118	Žádavčí vstup do CHÚC A a předsíně CHÚC B			
119	Předsín CHÚC B			
120	Nádoby na komunální odpad			
121	Osobní výtah			
122	Pokladna VOV			
123	Sklad			

adresa: VÝMĚNA 2/4 VZT BUDOVÉ ČNB BRNO ROOSEVELTOVA 20, BRNO			
investor: ČESKÁ NÁRODNÍ BANKA NA PŘÍKOPĚ 28, PRAHA 1			
podporující organizace:	Ing. JIŘÍ MOČEK	zakázka číslo:	2022-07
vypracoval:	Ing. JIŘÍ MOČEK	skupení:	PROJEKT
dát:	VÝMĚNA VZT 4/2 V BUDOVÉ ČNB, ROOSEVELTOVA20	datum:	12.2022
období:	PŮDORYS 1 NP	podst:	1:100
		část výkresu:	D.1.3
			01 NP-20