Legenda IP	
číslo	místnost
IP101	PROSTOR PRO INSTALACE
IP102	PROSTOR PRO INSTALACE
IP103	VETIKÁLNÍ KOMUNIKACE PENĚŽNÍHO PROVOZU SCHODIŠTĚ Z IP DO 2.P
IP103a	SKLAD
IP104	OSOBNÍ VÝTAH UT 500/0.7
IP105	VETIKÁLNÍ KOMUNIKACE BYTŮ SCHODIŠTĚ Z IP DO 3.NP AŽ PŮDA
IP106	NÁKLADNÍ VÝTAH 1000 kg

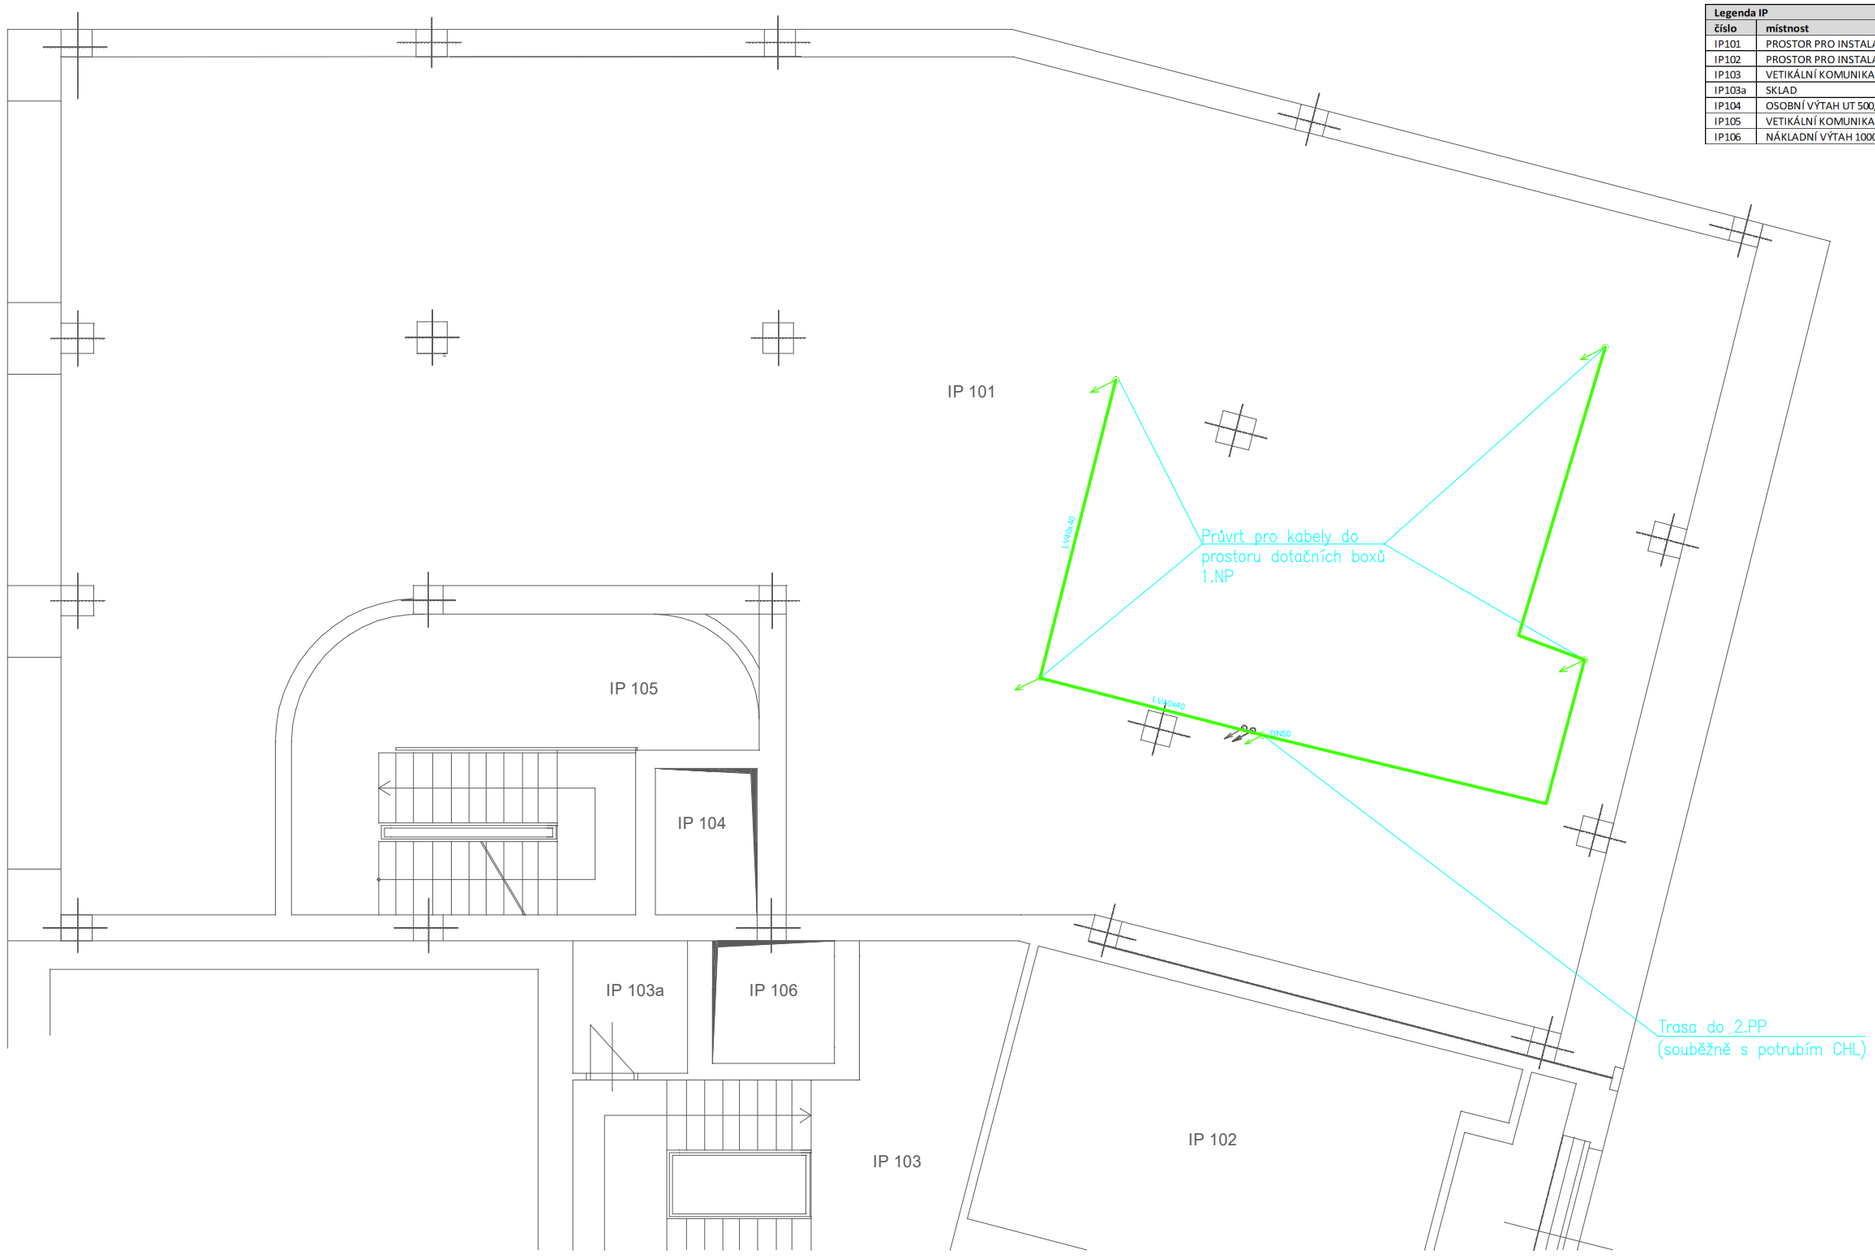

LEGENDA MaR (BMS)

- PC PRACOVIŠTĚ (VIZUALIZACE BMS)
- ROZVADĚČ MaR – PODCENTRÁLA BMS
- NÁPOJNÝ BOD MaR (BMS) – KONCOVÉ ZAŘÍZENÍ, KRABICE
- POŽÁRNÍ KLAPKA
- 100/50 KABELOVÁ TRASA (ŽLAB) – NOVÁ
- KABELOVÁ TRASA (ŽLAB) – STÁVAJÍCÍ
- ODBOČKA Z KABELOVÉ TRASY
- STOUPAJÍCÍ/KLESAJÍCÍ/PRŮBĚŽNÉ VEDENÍ

Vypracoval:	Ing. Tomáš Lasek		HAP:	Ing.	
Kreslil:	Ing. Tomáš Lasek		Zodp. projektant:	Ing. L. Mezuláník	
Kontroloval:	Ing. L. Mezuláník				
Obec:	Brno-Město		Místo:	ČNB Brno, Rooseveltova 20	
Investor:	Česká národní banka, Sekce správní, Na Příkopě 864/28, 115 03 Praha 1, IČ: 48136450				

Název stavby: **Výměna VZT 4/2 v budově ČNB, Rooseveltova 20, Brno**

Část: D.1.4.5 Měření a regulace
D.1.4.7 Silnoproudá elektrotechnika

PŮDORYS I.P-TECHNICKÉ MEZIPATRO

PROJEKTANT ČÁSTI PD

ELMA - MaR, s.r.o.
Bohunická cesta 775/8, 664 48 Moravany
tel.: 543 423 011, fax: 543 423 016
info@elma-mar.cz, www.elma-mar.cz

Formát:	A3
Datum:	12/2022
Stupeň:	DPS
Číslo zakázky:	2153/22P
Revize:	0
Měřítko:	1:100
číslo v.	101I